

Ilmo. Snr. Dr. Prefeito Municipal

02051

18

Le C.

64

5-86

5 plants

proprietário

do terreno à AV. PORTUGAL, junto
ao prédio n.º -----, desejando construir, conforme plantas junto, vem
pedir a V. S. a respectiva licença.

O requerente reside à Av. Bartolomeu

p. 1883

Рлос. 43 40 / 64

N. T.

P. deferimento

DIRECTORIA

✓





201.36 1000

Nov. 2. P. 43

Porto Alegre, 20 de Julho de 1943

905-4m

Two: 1. 2. 3.

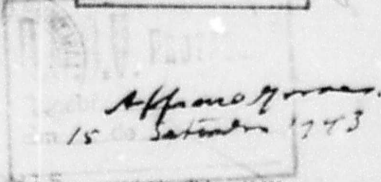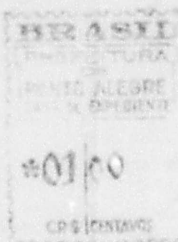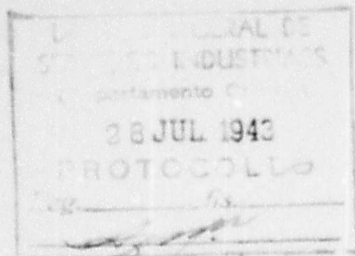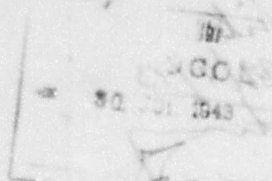

A. G. R. S. S. S.

16080 21.7.43

Nada temos a opor.
Em 25.7.43
F. B. da Costa

D. DE GARASTO
NADA TEMOS A OPOR
4.8.1943
DIRETOR

Nada temos a opor
quanto ao local.
4-8-1943

Alitta

Nada temos a
opor.
Em 7-9-43

A D. 6. do Expediente
Em 27/7/43

Lud

Em 7-9-43
F. B. da Costa

A' Directoria
para car.

Just. J. J. J.
Em 28.7.43
Edul

O presente não afeta a
instalação sanitária. Não
há nada a opor.

29-7-1943

Barbeto
Vito
129/7/43
F. B. da Costa
Eluige

PROTÓCOLO
29 JUL 1943



PROTÓCOLO
29 JUL 1943

14805 / 43

DECLARAÇÃO

02052

20

A *Literária Riograndense SA*, proprietária do terreno à *Avenida Farrapos n.º 1930*, junto ao prédio n.º *1498*, desejando construir, declara ter autorizado o Sr. *Gabriel Porto Moacyr* a executar a obra.


Porto Alegre, 15 de Setembro de 1943

[Signature]
Diretor

De acordo

[Signature]
CONSTRUTOR

[Signature]
[Signature]
[Signature]

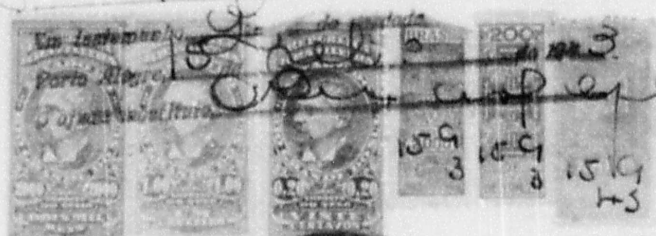

R\$ 9.50

DECLARAÇÃO

02



PREFEITURA MUNICIPAL DE PORTO ALEGRE
SMA - SUPERVISÃO ADMINISTRATIVA
COORDENAÇÃO DA DOCUMENTAÇÃO
UNIDADE DE MICROFILMAGEM

02053

PROCESSO nº 14805/43

As Plantas e Desenhos que
Ultrapassaram a Medida Padrão,
Constantes Deste Processo, estão
Microfilmadas no Filme de 35mm:

série	número	
	199	
flash	data	
2	5/11/81	
arq.	gav.	box
-	-	-

QUANT. DE DOC
04


PREPARADOR

VISTO DO CHEFE

03753

INSTITUTO DE PESQUISA E DESENVOLVIMENTO
DO BRASIL
CAMPUS DE CARACARAÍ
RUA DO COMENDADOR JOSE DE ALMEIDA
S/N - CARACARAÍ - RJ



PROCESSO Nº 14805/43

As Frotas e Desenhos que
Ultrapassam o Médio Padrão.
Constantes deste Processo, estão
Microfilmados no Filme de 35mm

numeros	sete
199	
199	
51111	2
199	199
199	199

199

199

14805 / 43

SITUAÇÃO DO TERRENO

ESCALA 1:1.000



PREFEITURA MUNICIPAL DE PORTO ALEGRE



SMA - CO - UNIDADE DE MICROFILMAGEM

PROCESSO Nº 14805/43

DIRETORIA DE OBRAS

Arquiteto: 55000
Férrea: 96000
atm: 44500

Vis: 608

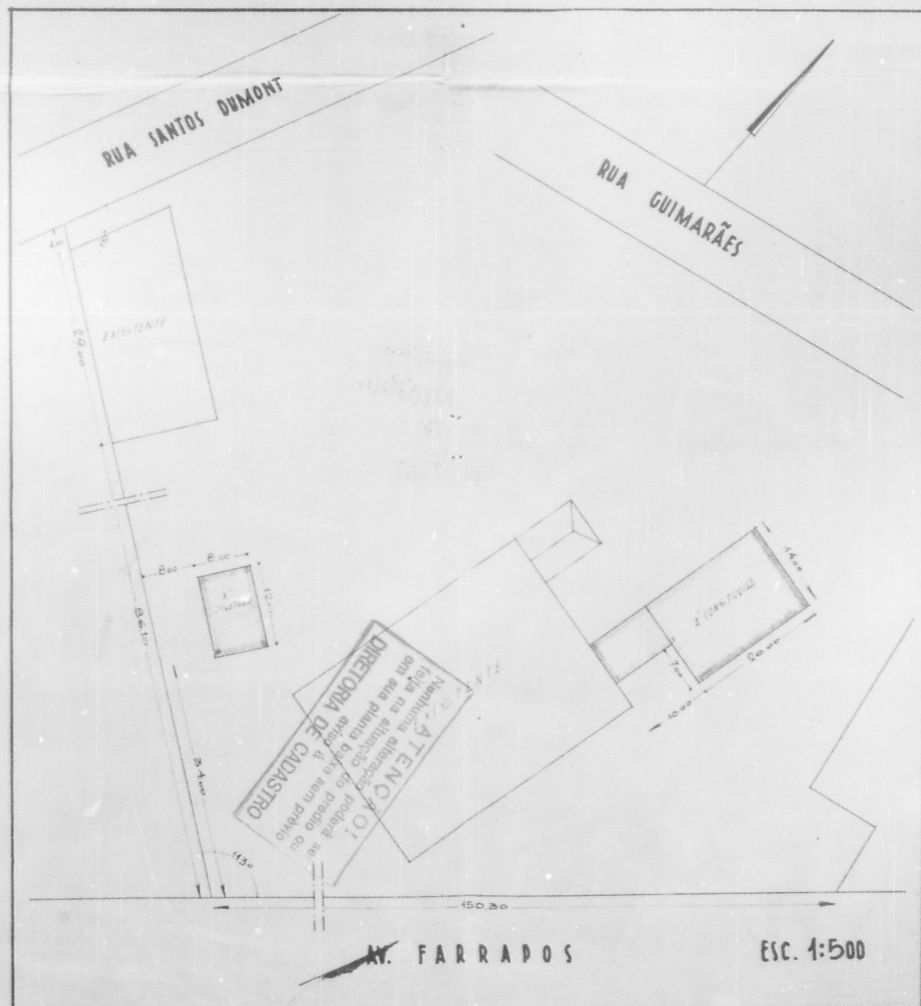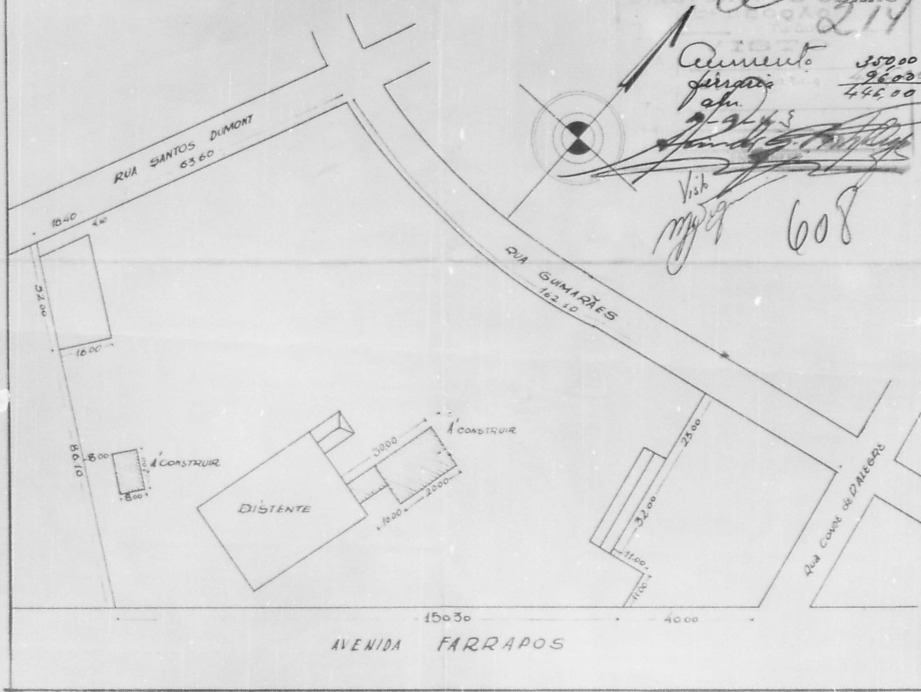


12

O CONSTRUTOR:




D CONSTRUCTOR: *Gabriel L. Uraap*
SP. CREA. N. 182
C.F. N. 269-D



SITUAÇÃO DO TERRENO
ESCALA 1:1.000

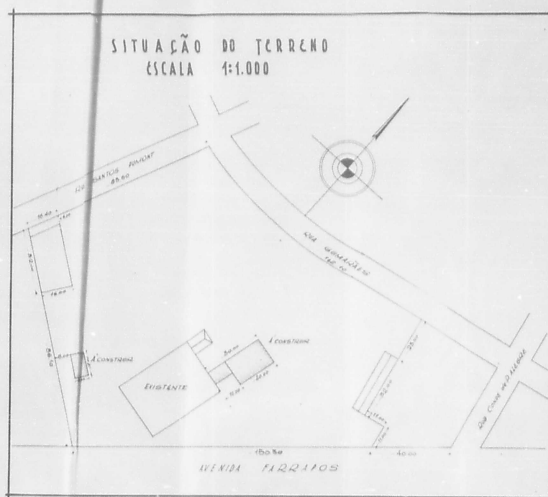


PROJETO DE UM GALPÃO PARA FERRARIA, E UM GALPÃO PARA AMARRAÇÃO
DE FERRO SITUADOS NA AV. FARRAPÓS DE PROPRIEDADE DA
SIDERURGICA RIOGRANDENSE S.A.

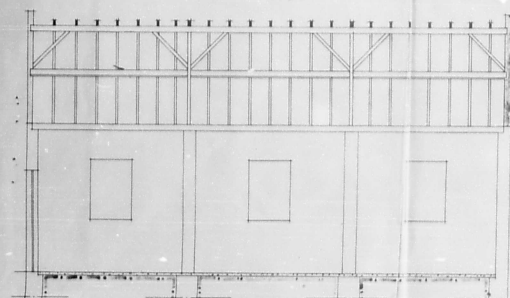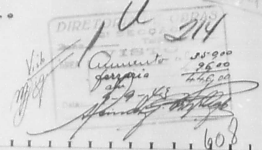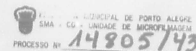


CORTE LONGITUDINAL A.B.


ESCALA 1:50

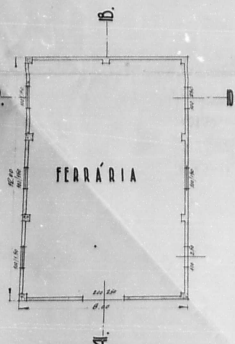


PLANTA ~ ESCALA 1:100

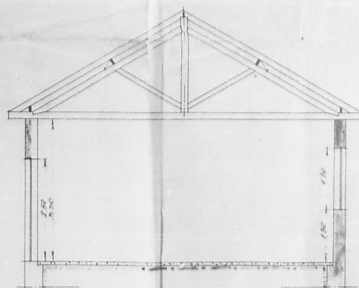

CÓRTE TRANSVERSAL C.I.D.

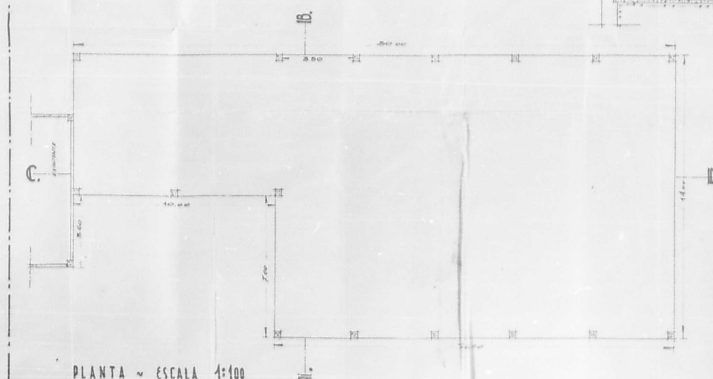


PLANTA ~ ESCALA 1:100

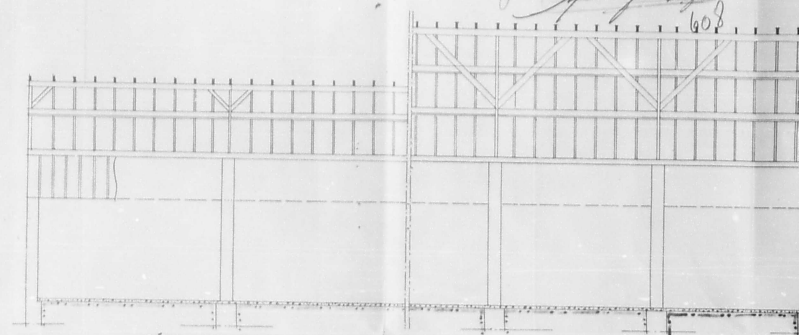

CÓRTE LONGITUDINAL

ESCALA 1:50

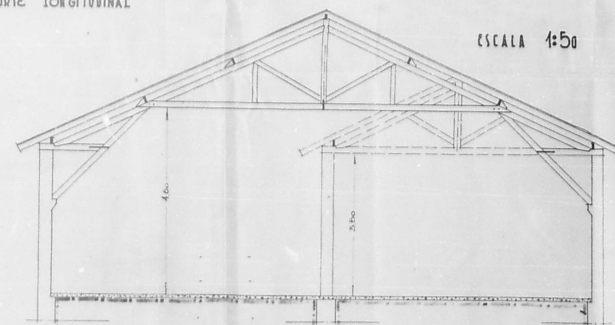

CÔRTE TRANSVERSAL AL. IB.

○ PROPRIETÁRIO:

Neto, Sider


○ CONSTRUTOR:

Gabriel da Silva
Eng. CREA 71.182
C.F. nº 069-D




PREFEITURA MUNICIPAL DE PORTO ALEGRE
SMA - CD - UNIDADE DE MICROIMAGEM

PROCESSO Nº **14805/43**

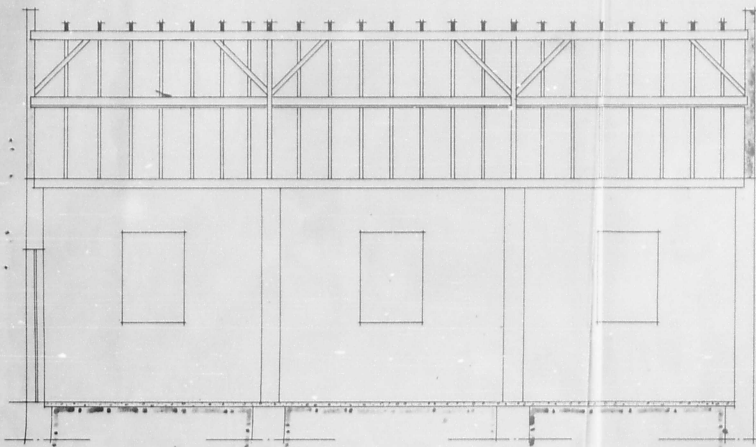


CORTE LONGITUDINAL A.B.



ESCALA 1:50

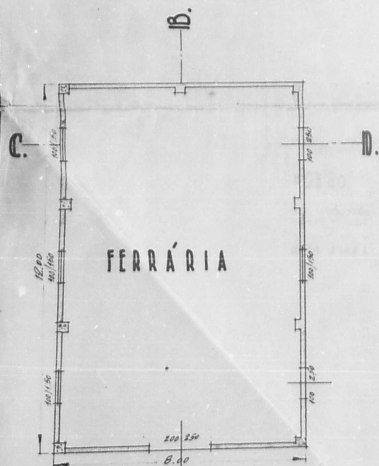

PLANTA ~ ESCALA 1:100

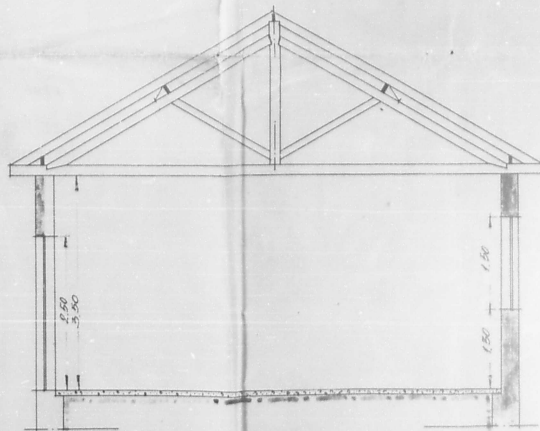


CORTE TRANSVERSAL C.D.

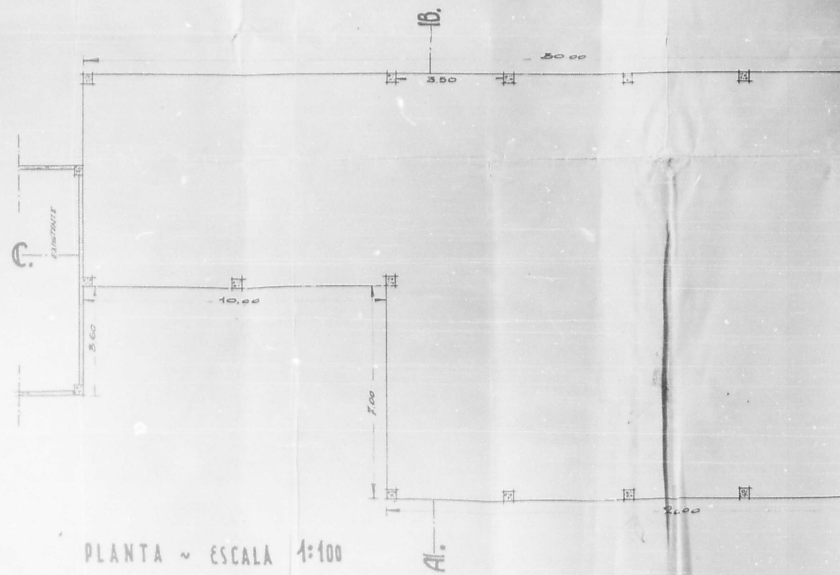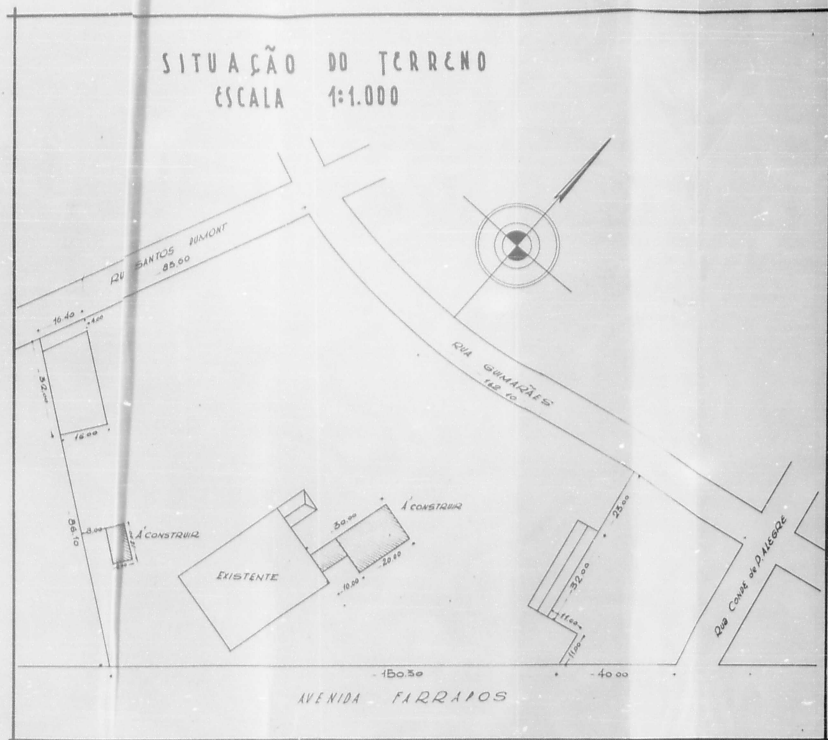

PLANTA ~ ESCALA 1:100

24/ 908/1

DO TERRENO
1:1.000

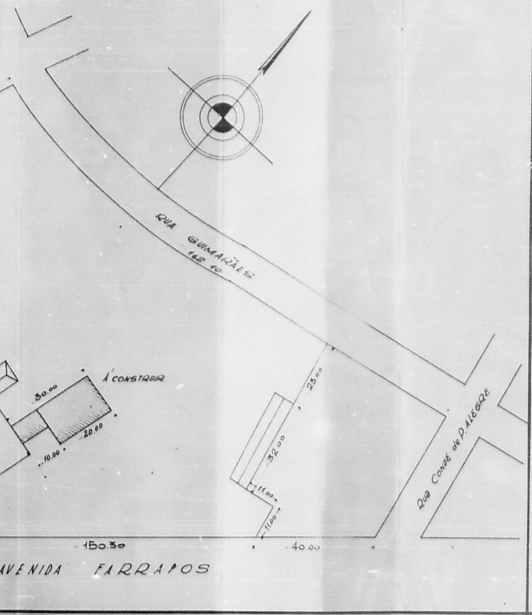


PROJETO DE UM GALPÃO PARA FERRÁRIA, E UM GALPÃO PARA AMARRAÇÃO DE FERRO SITUADOS NA AV. FARRAPOS DE PROPRIEDADE DA SIDERURGICA RIOGRANDENSE S.A.

MUNICIPAL DE PORTO ALEGRE
SMA - CD - UNIDADE DE MICROFILMAGEM
PROCESSO Nº **14805/43**


ATENÇÃO!
Qualquer alteração poderá ser feita em situação do prédio ou em sua planta baixa sem prévio aviso à
DIRETORIA DE CADASTRO

DIRETORIA DE CADASTRO
214
Visto
28/08/89
Alimento
ferraria
446.00
608

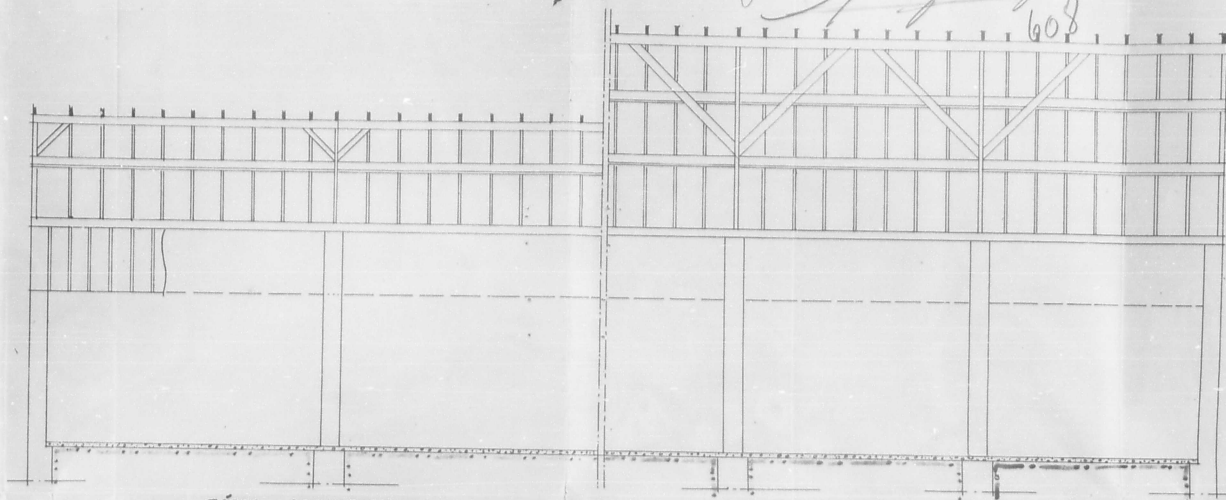

CÓRTE LONGITUDINAL

ESCALA 1:50

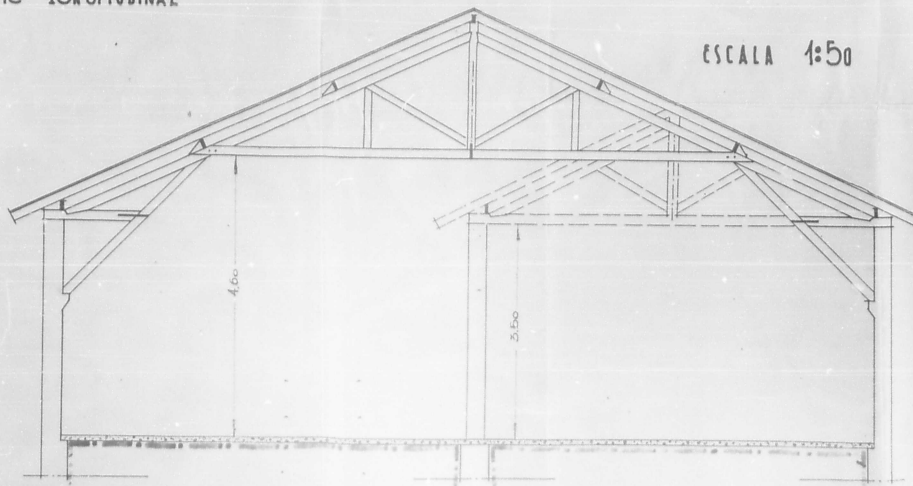

CÓRTE TRANSVERSAL A-B.

