

0842

III^{mo}. Snr. Prefeito Municipal de Porto Alegre

Nesta Capital

N.º 029984

Not. Re 9Dist. 01Clas. 4.42Doc. Planta

Defins. 10/9/51
Cam. 10/9/51

Anna Rohlfes Kühl, proprietária do conjunto de prédios situados à rua Felix da Cunha, números 333, 335, 337, esquina da rua Marquês do Herval, desejando fazer um pequeno aumento nos fundos de dois dos citados prédios, para melhoria das instalações Sanitárias, conforme as plantas anexas, vem requerer V.S. a necessária licença de construção.

A requerente reside à rua Ramiro Barcelos N.º 1.410

Nestes termos:

P. D.

DECOV. 10/9/51

1
21
15

Directoria de Instalações
Sanitárias
de -
Agua e Exgoto
PROTOCOLLO

14 AGOS 1951

Fls. 17

Nos. 4

DIRECTORIA GERAL DE
SERVIÇOS INDUSTRIAES
(Departamento Central)

13 AGOS 1951

PROTOCOLLO

Reg. 10/9/51

De pleno accordo

Eng.º Civil
 CREA - 5585

8079197 9169977 1985

2480

Q. P. de Int.
Comissários

Em 19/8/67
Poderem

Ob planta de ugele
foca na 2.ª d.

se acordo

Em 17-8-67

O. Viriato

Anna Rohlf's K&H, proprietária do conjunto de predios
situated a rua Felix de Cunha, número 222, bairro, esquina
da rua Vargem do Herval, desajando para um pequeno comércio nos
fundos de dois dos citados predios, para a instalação de
sanitárias, conforme as plantas anexas, e a nec-

S. G. URBANISMO
Nada impede a instalação

24/8/67

Para Lino e. Oliveira

15/8/67
Car

De mais

15-8-67

Miguel

PROTÓCOLO
SERVIÇOS INDUSTRIAIS
EMPRESA GERAL DE

PROTÓCOLO
17

GRUPO - 6888
1967

III^{mo} Snr. Eng^o Diretor da Diretoria de Obras da Prefeitura Municipal de Porto Alegre

Nesta Capital

CARTÓRIO TRINDADE

Anna Rohlfes Kahl, proprietária de conjunto de prédios situados à rua Felix de Souza, números 332, 334, 336, esquina da rua Marquês do Marval, desejava construir um pequeno aumento nos fundos de dois dos citados prédios, conforme as plantas anexas vem declarar que o mesmo será construído pelo snr. eng^o Dr. URANO EICHENBERG, registrado no CREA da 8^a região sob o numero 5585. A requerente reside à rua Ramiro Barcelos 1.410.

Nestes termos:

P. D.

Anna Rohlfes Kahl

De pleno acordo:

Urano Eichenberg

Eng^o Civil

CREA - 5585

CREA - 5585


Reco-

0843

CARTÓRIO TRINDADE

Reconhecido a *[assinatura]* *[assinatura]*
Em testemunha de verdade
a *[assinatura]* *[assinatura]*
a *[assinatura]* *[assinatura]*

Cartas - Lapa - Ajta. Sufr.

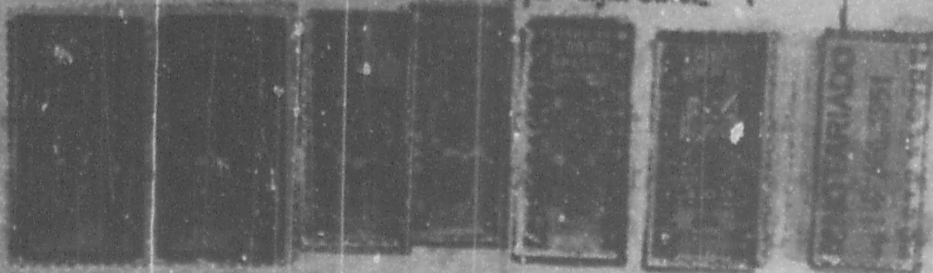

Asses. Termos:

De pleno acordo:

[assinatura]
Vrmo. Alchiberto
Vrmo. Alchiberto
Vrmo. Alchiberto
Vrmo. Alchiberto

0843



PROCESSO Nº 29.984/54

AS PLANTAS E DESENHOS
QUE ULTRAPASSARAM A MEDI-
DA PADRÃO, CONSTANTES DES-
TE PROCESSO, ESTÃO MICRO-
FILMADAS NO MICROFILME DE 35 mm:

FLASH 02	NÚMERO 222
IMAGEM DE <u>111</u> A <u>—</u>	

QUANT. DE DOC. 01

ms

PREPARADOR



0004

PROCESSO Nº 22.984/84

AS PLANTAS E DESENHOS
QUE ULTRAPASSARAM A MEDI-
DA PADRÃO, CONSTANTES DES-
TE PROCESSO, ESTÃO MICRO-
FILMADAS NO MICROFILME DE 35 mm:

NÚMERO	FLASH
292	02
IMAGEM DE FFA A 1	

QUANT DE D.D.
10

ms

PLANTA DO AUMENTO NOS FUNDOS NO CONJUNTO DOS PRÉDIOS DE NUMEROS 993, 985 e 977, SITUADO A RUA FELIX DA CUNHA, ESQUINA MARQUEZ DO HERVAL, PROPRIEDADE DE D^a ANNA ROHLFFS KÜHL


Proprietário: Anna Rohlffs Kühl

Construtor: Alcides Rohlffs Kühl
Eng^o Civil
AREA-SVBS

Convenções:

— EXISTENTE
— A' CONSTRUIR

RUA FELIX DA CUNHA

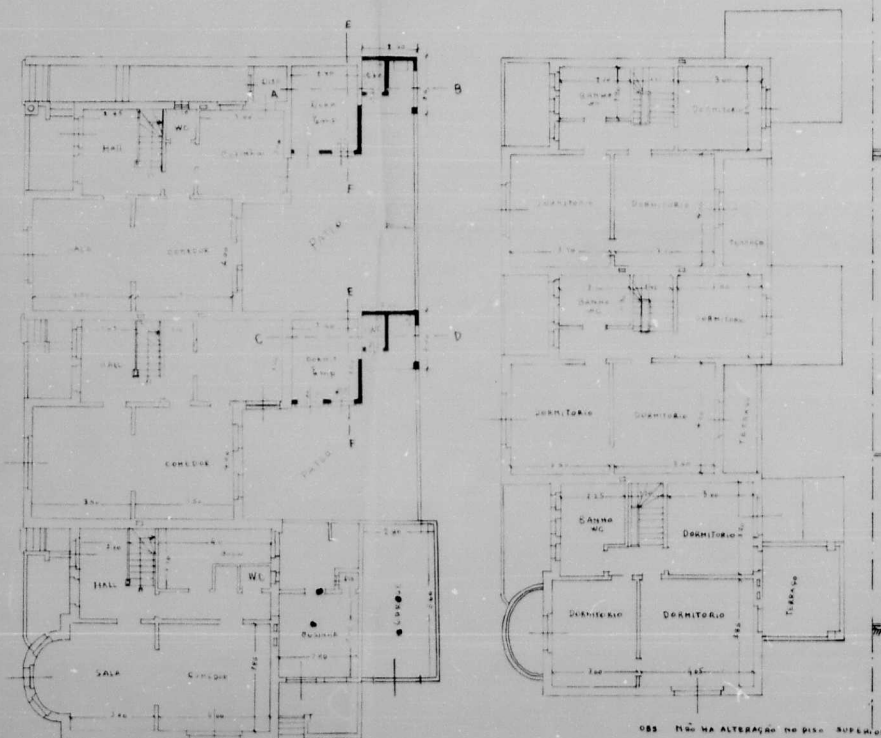


RUA MARQUEZ DO HERVAL

Planta baixa

Escala 1:100


Andar Superior

Escala 1:100

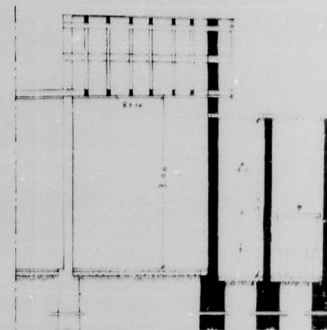


Corte a-b

Escala 1:50

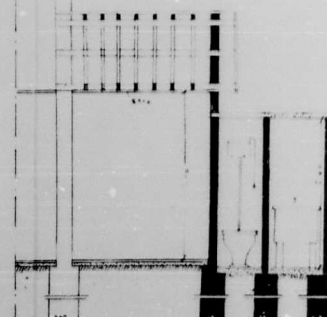

Corte c-d


Escala 1:50

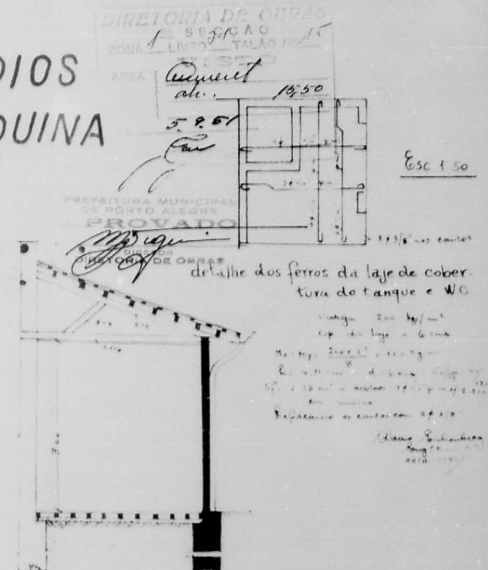

Corte e-f

Escala 1:50

RUA FELIX DA CUNHA

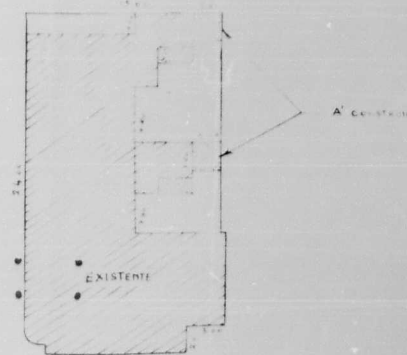

Localização

RUA MARQUEZ DO HERVAL

Escala 1:200

PROJ. DO ENG^o ARQUITETO
ADOLFO H. SIEBERT