

MINISTROS F. ROCC
 DE ENHEIRO ARCHITECTO
 10 AGOS 1927
 PORTO ALEGRE

6788
 29-12-927

01132

Ilmo Sr Intendente Municipal

Doutor Octavio Francisco da Rocha

E/Ci ade

A licença me foi dada em face de parecer do Director Geral de blm. 28-9-1927

5901 524 *ORA*

O abaixo assignado José Faillace desejando construir um predio na Avenida Borges de Medeiros e Demetrio Ribeiro que destina-se á Cinema Teatro, em o terreno de minha propriedade, de accordo as plantas annexas (oito plantas) de construção e de exgotto, vem por meio deste pedir á V.S. á vossa aprovação...

A mencionada construção levará tambem um serviço de agua para incendio de accordo ao exigido pelo Regulamento Geral... Nestes Termos

3 Defar. morto

Superint.
 Serviços Industriais
 13 AGOS. 1927
 PROTOCOLO
 10 1769

Porto Alegre 10 Agosto 1927
José Faillace

100 85
 1927

Recebi as plantas 29/12/927
José Faillace

Agua e Exgotto
 PROTOCOLO
 13 1927
 Fls. 76
 Nos. 70

605-1085

PROTOCOLO
 91 112
 12 1927

Handwritten signature and notes in a circular stamp

COMISSAO DE OBRAS NOVAS
 INTENDENCIA MUNICIPAL
 1927

994/2-9-927

O projecto está de acordo com
o Decreto nº 53 de 1 de Maio
de 1926, art. 4º.

Auto Alça, p.º de Junho 1927

Eng.º de Engenharia
Ruy Chiff.

Pelo projecto affirmado

6/9/27

S.º W.º Gen. e a Buro

8/9/27

Informação

O projecto tem a satisfazer o regula-
mento sobre Ventilação em vista
da:

1.ª Dependendo da destinada a um Bacteri-
cário de demonstração da planta não
tem as aberturas necessárias que satis-
faca de arjamento e iluminação;

2.ª Dependendo da do Bacteriário para
demorar-se recebe luz indirecta;

3.ª As portas lateraes que dão para o térri-
mo do Bacteriário não guardam em toda
extensão da parede a largura de 1,50, con-
forme estabelecido ali; devem ser fida-
dos no térreo de largura inferior de
acordo com a indicação;

Entretanto, tratando-se de obter a maior
superfície de arjamento, devem ellas
ser substituídas por aberturas de diame-
tro maiores.

4.ª Todas as janelas que arjem e intro-
duzam o salto da platéia devem ter
bandeiras monedicas para a saída
renovação do ar.

5.ª As janelas de cada uma devem guar-
dar a distancia de 40 cm entre os
bordos mais avançados do attento
e o vertical do espaldar.

6.ª Os janelas que tenham corredores later-
aes com 1,20 de largura pelo menos, afim
de facilitar a circulação e permitir a
passagem mais rapidamente.

7.ª As portas de saída e que ficam
no abastecimento de fumaça devem

Bombas de Medeiros de serem ter a
largura de 1,20 e não 1,50
conforme a planta.

8.ª Na sala da platéia devem
ser collocados, pelo menos de
ventiladores para auxiliar a
renovação do ar.

9.ª O tecto da cabine deve ser
incombustivel, o que não mos-
tra a planta.

10.ª A cabine deve ser dotada
de aparelhamento de garantia
contra incendio, devendo, ser
collocado sobre o tecto um
depósito d'agua de 1000 lts
seria com um interruptor ligado o
corpo de bombeira, afim de repri-
ficar sobre a distribuição de ele-
mentos em caso de incendio.

26-9-1927

Ass.º do Eng.º de Engenharia

5901 / 27

Visto. Deanda

27.9.927.

A. Cavalley

En temps. O requiem po.
don assigner un terme en
Procuration, obligant. et a
satisfait a exigence, et po.
nos am. fin. po. de de
approuver. po. de de
Compte les po. de.

1.10.927

A. Cavalley

Deanda

27.9.927

3/10/927



PREFEITURA MUNICIPAL DE PORTO ALEGRE
SMA - SUPERVISÃO ADMINISTRATIVA
COORDENAÇÃO DA DOCUMENTAÇÃO
UNIDADE DE MICROFILMAGEM

PROCESSO nº 5901/927

As Plantas e Desenhos que
Ultrapassaram a Medida Padrão,
Constantes Deste Processo, estão
Microfilmadas no Filme de 35mm:



série —	número 197	
flash 02	data 16/10/81	
arq. —	gav. —	box —

QUANT. DE DOC.
18

off
PREPARADOR

VISTO DO CHEFE

PLANTA BAIXA
do SCENARIO

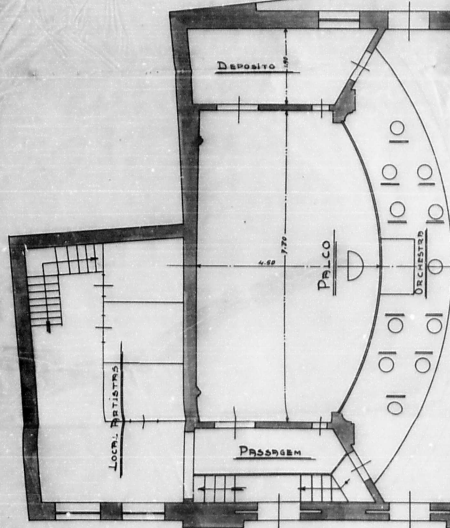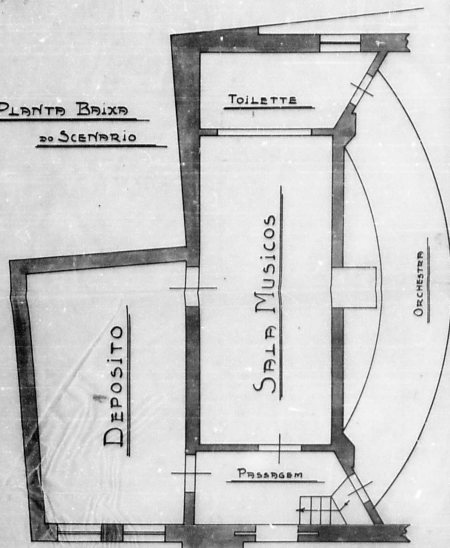

PRÉF. DA C.M. DE PORTO ALEGRE
5901/927
PROCESSO Nº

Porto Alegre, 10 de Junho de 1927


Projecto de Construção do Cinema Popular.

de
Sr. JOSÉ FALLACE.


Escala 1:50
de Rocco

AVENIDA BORGES DE MEDEIROS

PLANO DE UBICAÇÃO
Escala 1:200

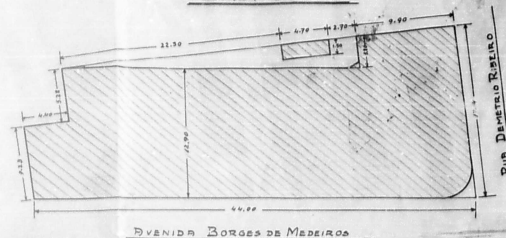

PREFEITURA MUNICIPAL DE PORTO ALEGRE
DMA - CO - UNIDADE DE MICROPLANEJAMENTO
5901/927
PROCESSO Nº

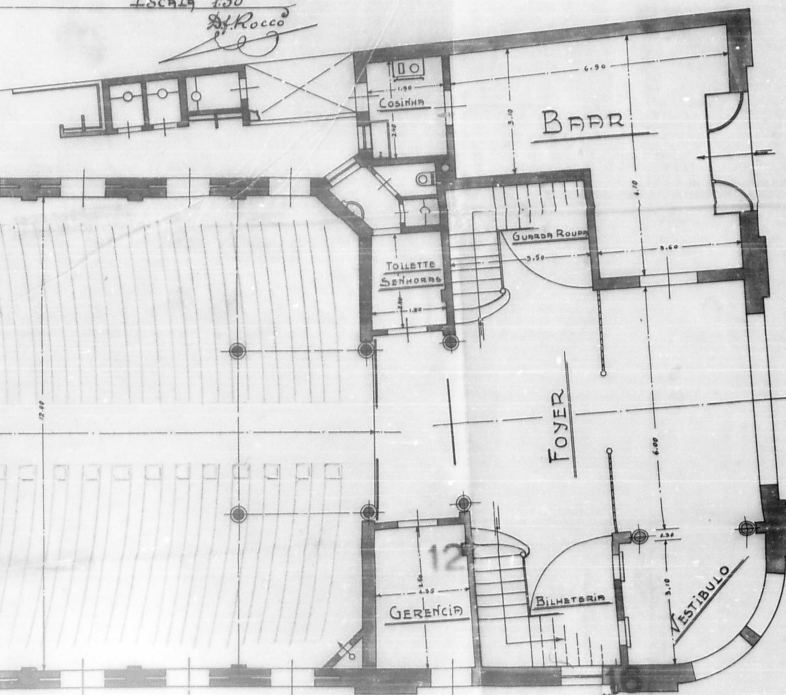


RUA DEMETRIO RIBEIRO

Val
Desenho: 89.50
adulterado: 89.50
89.50
89.50
1.8/11.50
de 11/11.50

Projecto de Construção do Cinema Popular

— DO —
Sr. JOSÉ FRILLACE


Escala 1:50
A. Rocca
Lito. Segre 1914
Josi

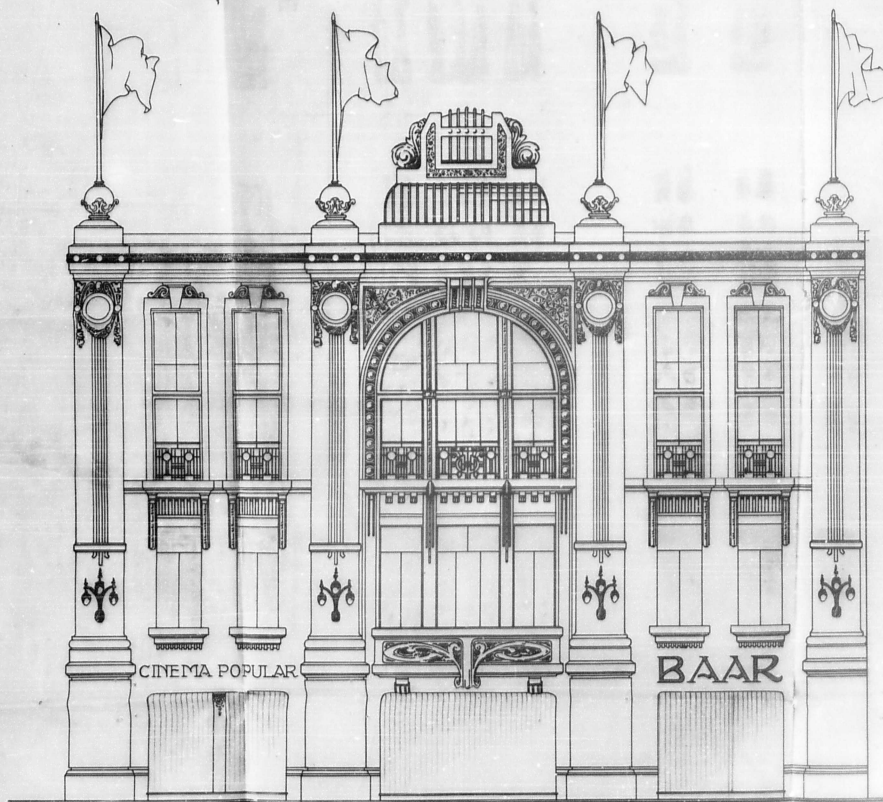

Esquina rectificada

FACHADA A RUA. DEMETRIO RIBEIRO

BOCCASCENA

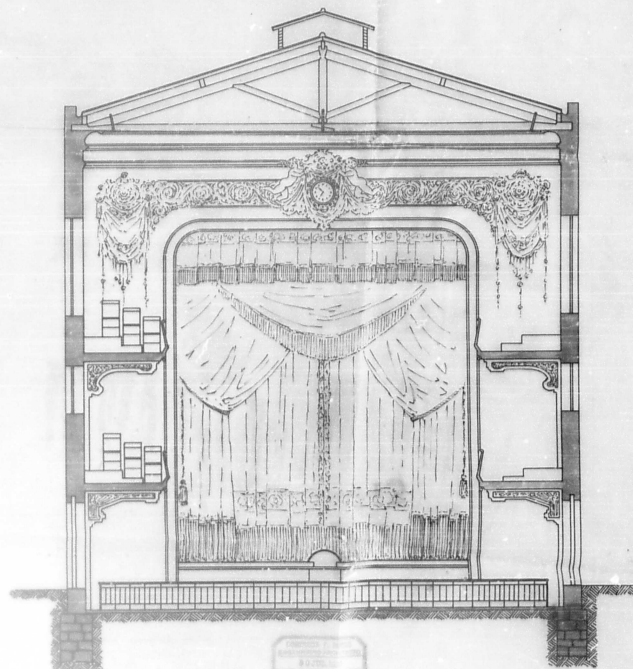

CORTE TRANSVERSAL

PREFEITURA MUNICIPAL DE PORTO ALEGRE
CMA - CD - UNIDADE DE REGISTRAMENTO
PROCESSO Nº 5901/927

ILEGÍVEL

Projecto de Construção do Cinema Popular

S^{re} JOSÉ FAILLACE

— D.O. —

ESCALA 1:50


St. Rocco

Porto Alegre, 10 de Setembro de 1927

Just

PREFEITURA MUNICIPAL DE PORTO ALEGRE
CMA - CD - UNIDADE DE REGISTRAMENTO
PROCESSO Nº 5901/927

ILEGÍVEL

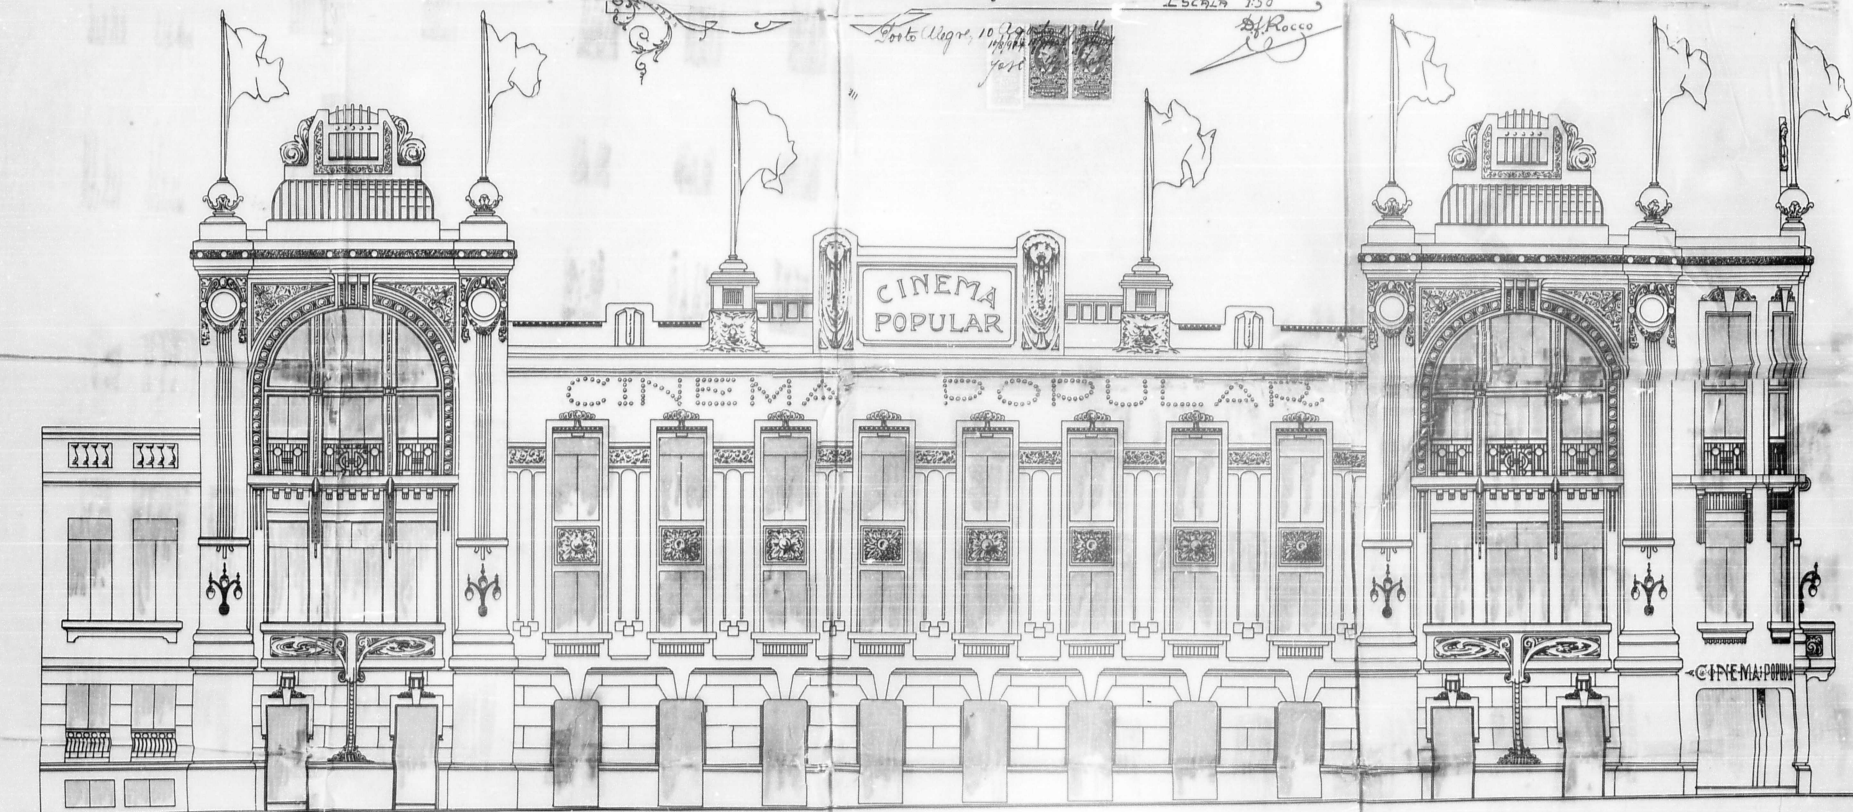

FACHADA A AV. BORGES DE MEDEIROS

ESCALA 1:50

St. Rocco


SEÇÃO TRANSVERSAL

PREFEITURA MUNICIPAL DE PORTO ALEGRE
SMA - CD - UNIDADE DE PROJECAO
PROCESSO Nº 5901/922

Porto Alegre, 10 de Maio de 1922
Rocco

ESCALA 1:50


Rocco


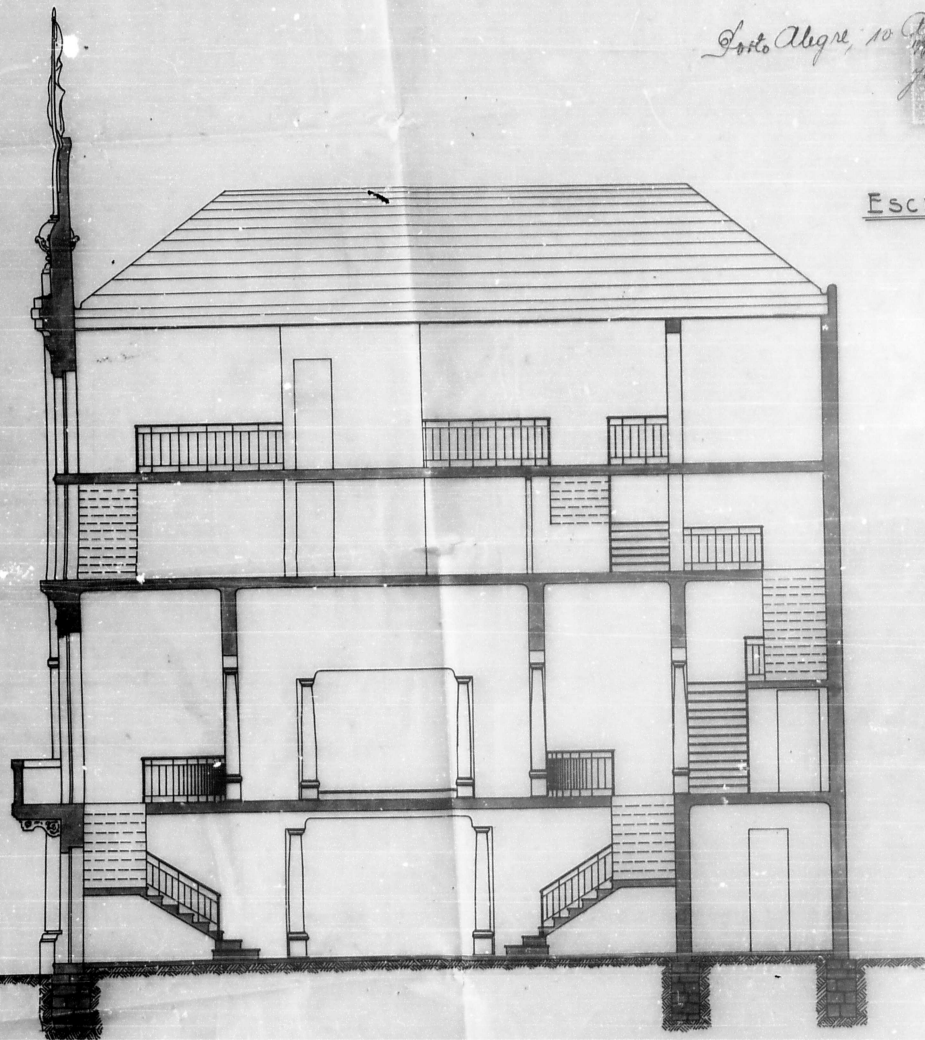


UBICAÇÃO DA

CABINA DE PROJEÇÃO

PREFEITURA MUNICIPAL DE PORTO ALEGRE
SMA - CD - UNIDADE DE PROJECAO
PROCESSO Nº 5901/922

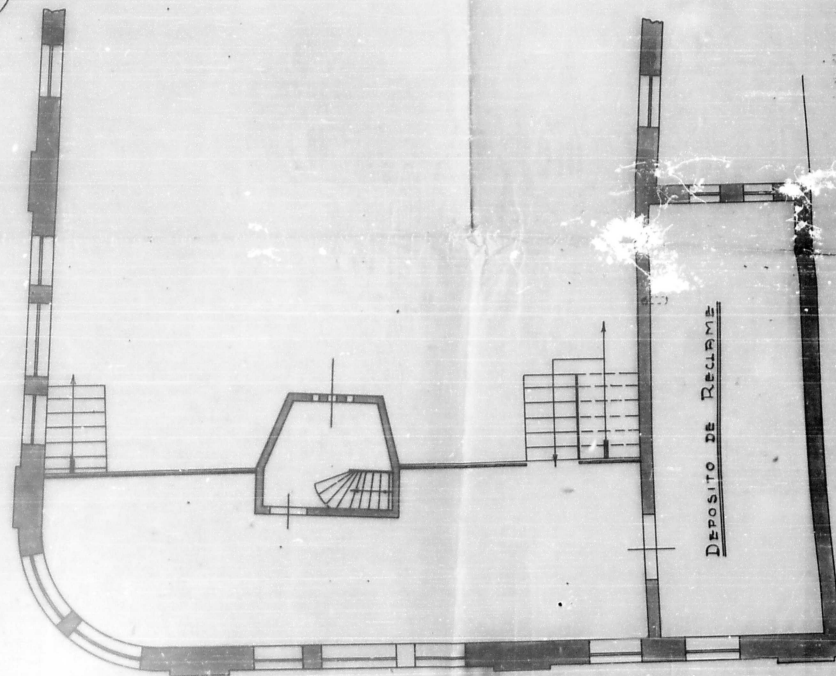

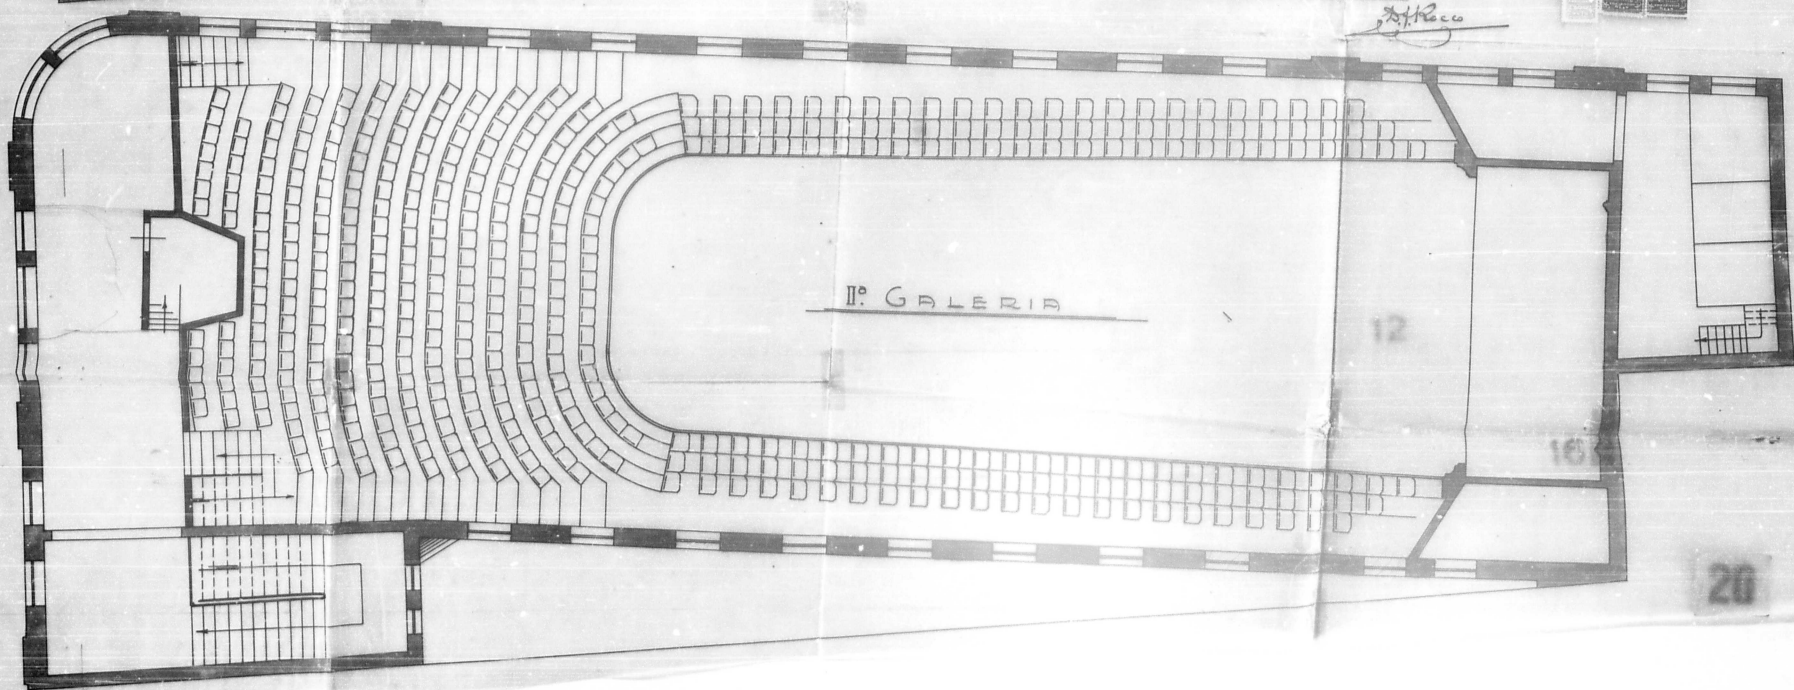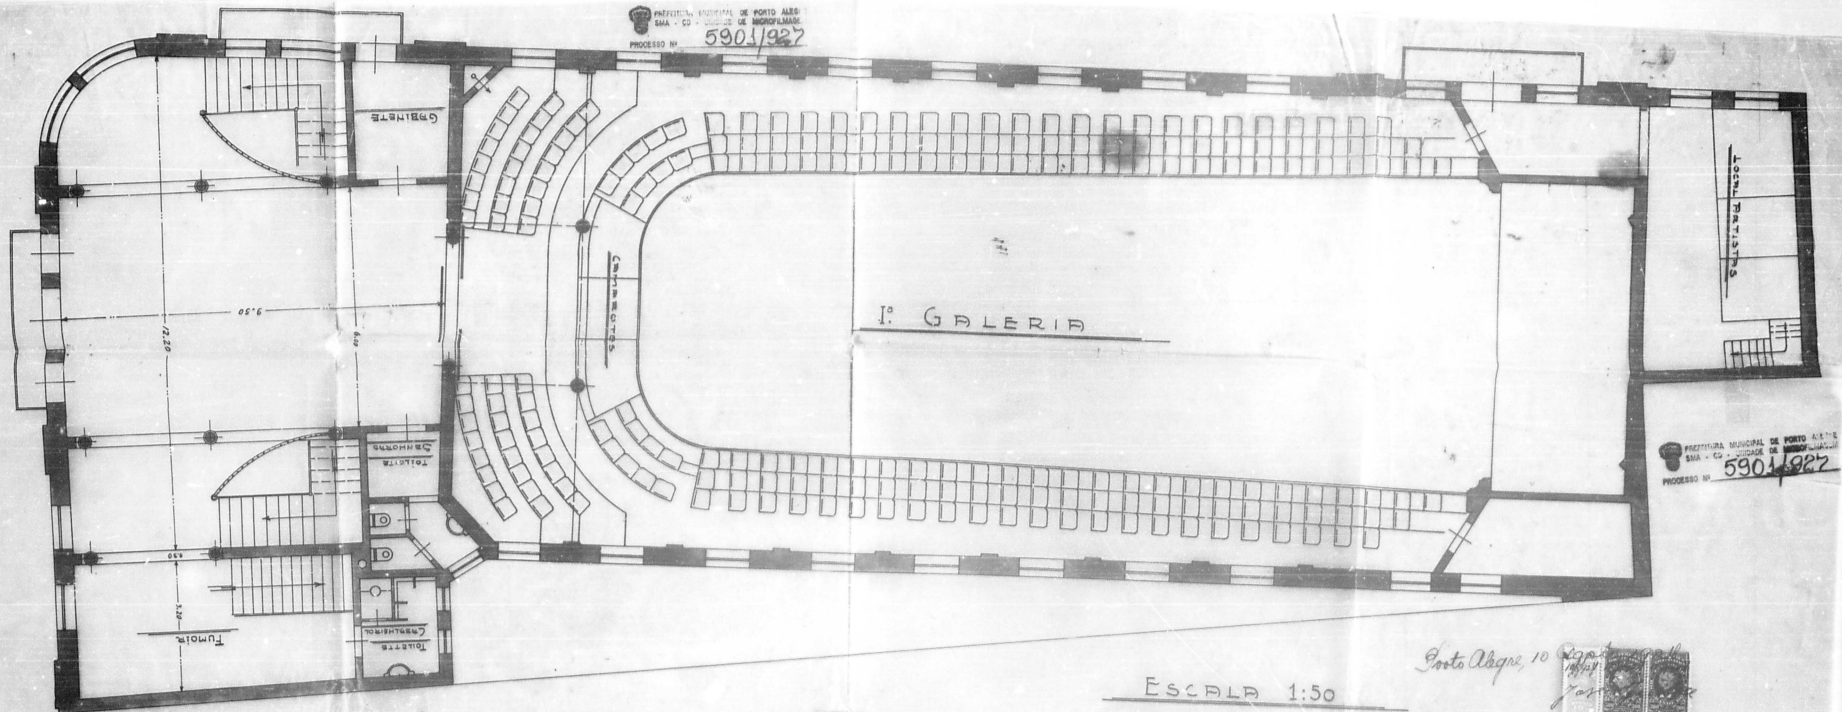

PREFEITURA MUNICIPAL DE PORTO ALEGRE
SALA - CO - UNIDADE DE REGISTRO
PROCESSO Nº 5901/927

PREFEITURA MUNICIPAL DE PORTO ALEGRE
SALA - CO - UNIDADE DE REGISTRO
PROCESSO Nº 5901/927

SEÇÃO LONGITUDINAL

ESCALA 1:50

Porto Alegre, 10/11/92

Dr. Rocco

