

2023

18

Ilmo. Snr. Prefeito Municipal

N.º 186628
 Not. 109
 Dist. DU
 Clas. 5-91
 Doc. *Glavila*

Deferido
 3-3-52
MPA

....., proprietário
 do terreno à rua Col. Cárlos
 junto ao prédio n.º desejando construir, conforme plantas anexas, nem
 pedir a V. S.ª a respectiva licença.

O requerente reside à V. Protasio Alves, ap. 3, n.º 2.753.

Nestes termos

P. deferimento.

Pôrto Alegre, 9 de outubro

Directoria de Justa	1
Hamillarie	2
PROTOCOLO	3
1 DEZ 1951	4
26	5
de 19	6
N.º 16	7

Augusto Tittelmaier

FORMULÁRIO DE
 CONSTRUÇÃO
 PROTOCOLO
 12

DIRETORIA
 DE OBRAS
 3ª SEÇÃO
 DATA 31.12.57

PROTOCOLO
 12 DEZ 1951

Paulo

Formulário: CONSTRUÇÃO

8176042

454-175

BRASIL
 4299

5052

Ilmo. Sr. Prefeito Municipal
12/12/51
Petersen

[Handwritten signature]
12/12/51
Dist. 12
Clas. 12
12/12/51

A planta de esgoto fixa
na A.T.D.

17-12-1951

Marche

De acordo

17.12.51.

Jos. Parrunty

Administrativo

De acordo com o projeto aprovado.

O requerente reside em...

A Dis. de Viçosa,uada
em 22.12.1951
Edu. 22.12.1951

Witts

Nada tem a ver...

27-12-51

Colocação de...

mento do...

[Handwritten signature]

37-52

Gar

Nada mais tem a ver

22.2.52

Gar

Formação Construção

8170015



PROCESSO Nº 46.628/51

AS PLANTAS E DESENHOS
QUE ULTRAPASSARAM A MEDI-
DA PADRÃO, CONSTANTES DES-
TE PROCESSO, ESTÃO MICRO-
FILMADAS NO MICROFILME DE 35 mm:

FLASH 02	NÚMERO 229
IMAGEM DE <u>163</u> A <u>166</u>	

QUANT DE DOC. 04

ms

PREPARADOR

PROJETO DE UMA RESIDENCIA PARA O SR. AUGUSTO TITTELMAIER.

0 PROPRIETARIO:


Augusto Sittlermaier

A CONSTRUIR Á RUA CEL. CORTE REAL, JUNTO AO Nº


```
0  CONSTRUTOR:
```


 Lee E. Lee; Lee E. Lee.
 C.R.E.A. 666

PLANTA DE SITUAÇÃO:

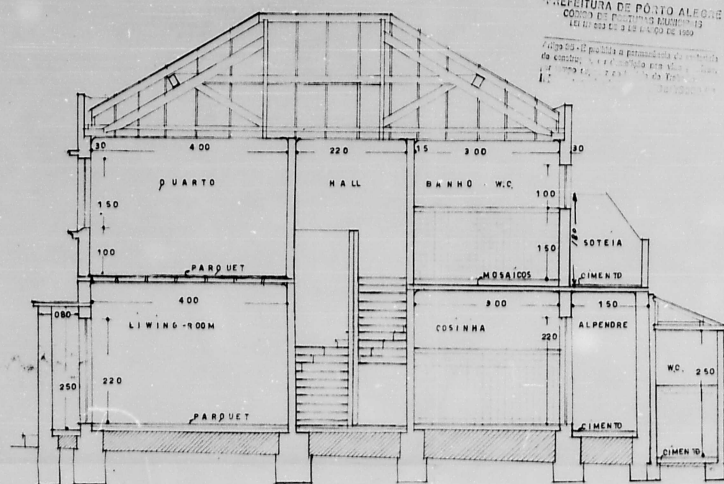

SECÇÃO LONGITUDINAL ESC: 1:50

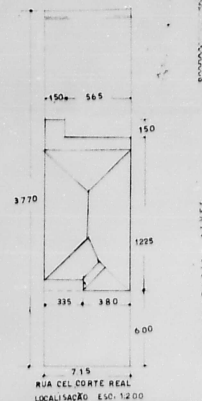


100

SITUAÇÃO ESC. 1.1000


RUA CEL. LUCAS DE OLIVEIRA

Diretoria Geral de Serviços Industriais
 D. I. D.
 Deverá ser instalado um
 Reservatório Domiciliário
 Capacidade 1000 lts.


E S C ' 1:100

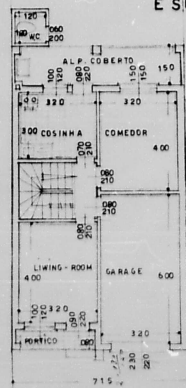

PAV. TERREO

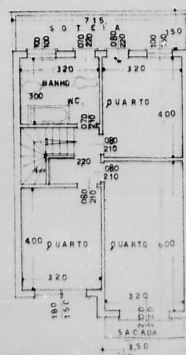


PAV. SUPERIOR

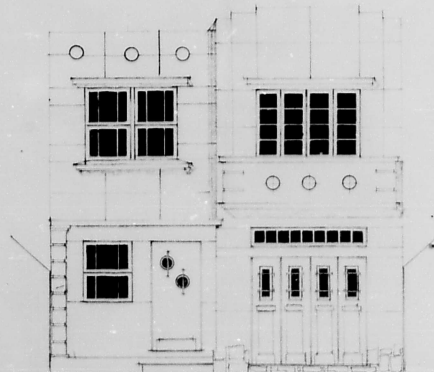

FACHADA

ESC: 1:50

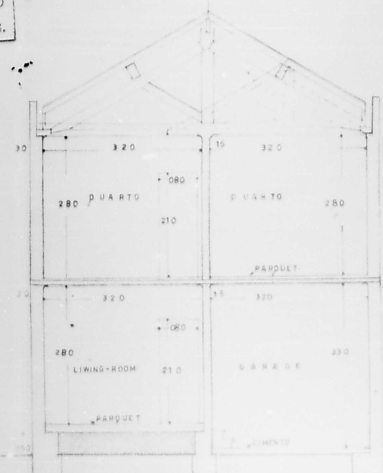


SEÇÃO TRANSVERSAL ESC: 150

46.628/51-

163

PROJETO DE UMA GARAGE A SER CONSTRUÍDA A RUA DONA
 IUDENIA JUNTO AO Nº - PROPRIETÁRIO Augusto Fichtelmaier CONSTR: Sveshen, Rod. Hts.

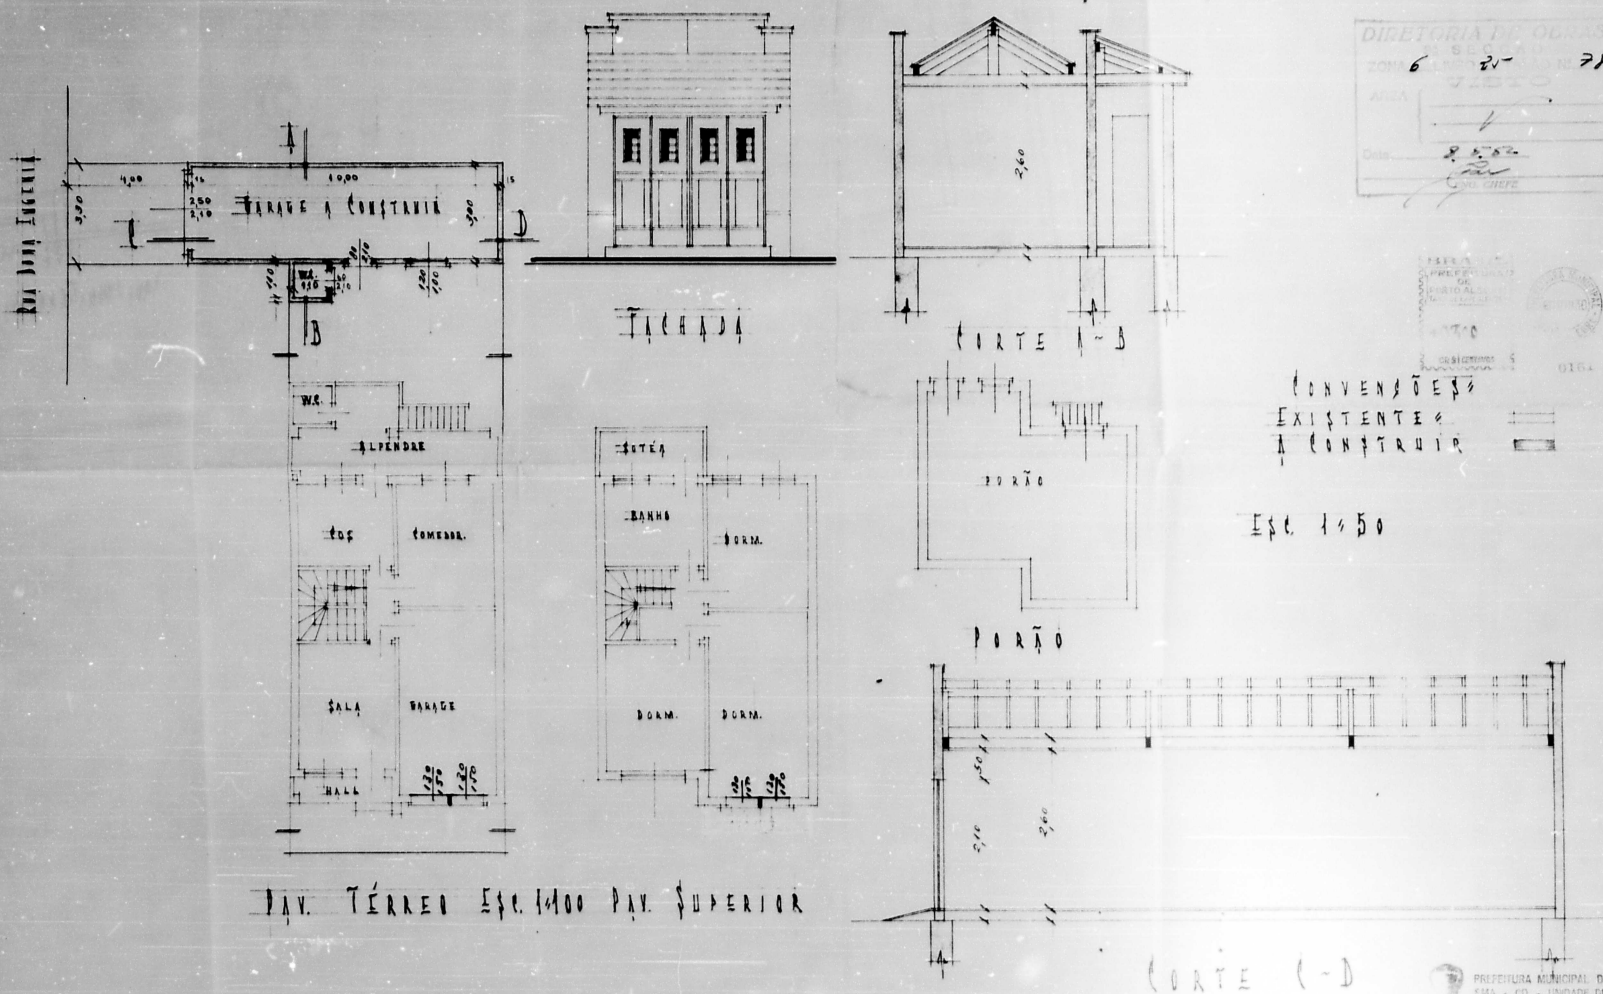

PAV. TÉRREO Esc. 1:400 PAV. SUPERIOR

CORTE C-D


PREFEITURA MUNICIPAL DE PORTO ALEGRE
 SMA - CD - UNIDADE DE MICROFILMAGEM

DESENHO 46628/51- 164
 46.628/51

[illegible]

46628-51

Residência do Sr Augusto Tittelmann
Cálculo do Conceito de 1.000,00

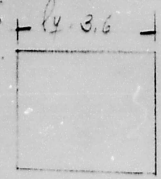

3 = 3.6 x 11 km 3339
1 x 0.83 km 3339
1 x 10 km d 2 = 12.25 123 12.25 195

850 260 3.100 105/16 0/15
1032 201 1000 1000 1000
Sociedade
Lacado
232.52
12.25 21 12.25 195
12.25 21 12.25 195

ILEGÍVEL



PREFEITURA MUNICIPAL DE PORTO ALEGRE
M. - CD - UNIDADE DE MICROFILMAGEM

PROCESSO Nº 46638/51- 166

LUCCESI & KOCH LTDA.
Luccesi & Koch Ltda.