

PREFEITURA MUNICIPAL DE PORTO ALEGRE

SMA - Serviço de Documentação

Processo	Exercício
403	1911
Interessado	
CIA. DE SEGUROS PREVIDENCIA DO SUL	
Assunto	
CONSTRUÇÃO	09.03.24
Local	
ANDRADAS, 305	74
Anexos	
DOCUMENTOS	PLANTAS 04
CHAVES	

UNITED STATES DEPARTMENT OF AGRICULTURE	
BUREAU OF PLANT INDUSTRY	
1901	100
U.S. DEPARTMENT OF AGRICULTURE	
100,000,000	100,000,000
100	100,000,000
100,000,000	

Chm 4.053,60^{no 2}

Aplanta esta de acordo
com o Código sobre Lous
Finanças, presentes por
Concessão a herança.

Dr. Heitor 5-6-42

Hedwiges Furtado

Amantado

A. J. J. de Góes, por
solicitação.

Arquivo 21-7-1942.

Dr. Heitor 5-6-42

Dr.
Spal



PREFEITURA MUNICIPAL DE PORTO ALEGRE
SMA-SERVIÇO DE DOCUMENTAÇÃO
SEÇÃO DE MICROFILMAGEM

AS PLANTAS E DESENHOS
QUE ULTRAPASSARAM A MEDI-
DA PADRÃO, CONSTANTES DÊS
TE PROCESSO, ESTÃO MICRO
FILMADAS NO FILME DE 35mm:

403/941

SÉRIE 17	NÚMERO 0010	
FLASH 03	DATA 10.01.73	
ARQ 001	GAV 01	BOX 01

QUANT. DE DOC. 4

Welly
PREPARADOR
WOK
VISTO DO CHEFE

Projecto para o edificio da


Providencia do Sul

Companhia de seguros de vida.


Escala 1:100

Porto Alegre.


Andar terreo

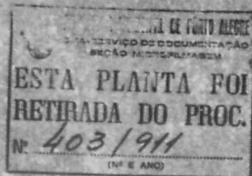

Entresólo

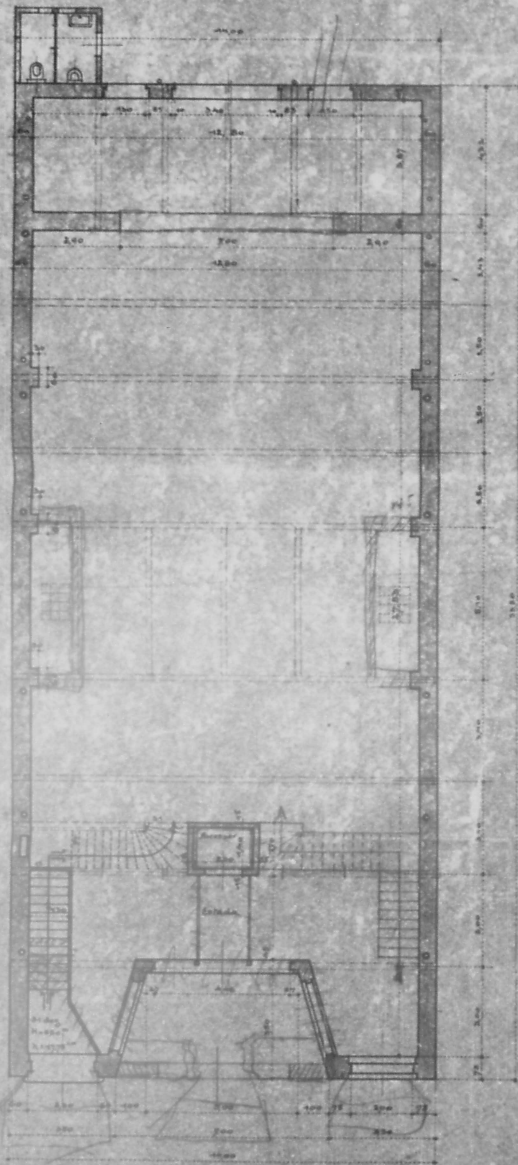

*Com. 14.00 x 12.00
Data - 11/10/91
Proj. - R. ABRONS*

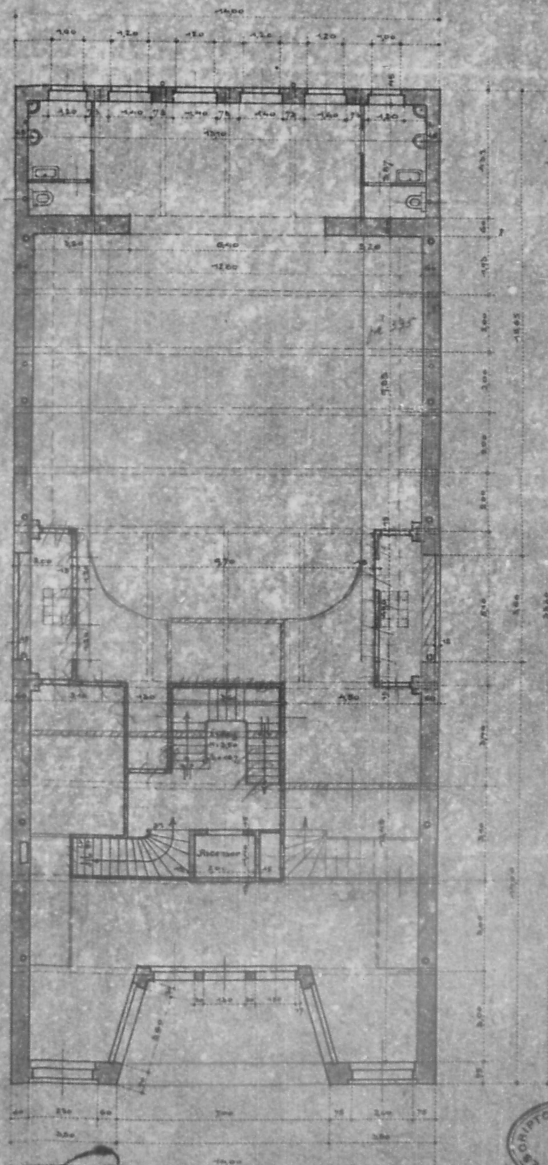


*Porto Alegre
Setembro 1911*




Projeto para o edificio da *Providencia do Sul* Companhia de seguros de vida
 Escala 1:100
 Porto Alegre.

1º Andar

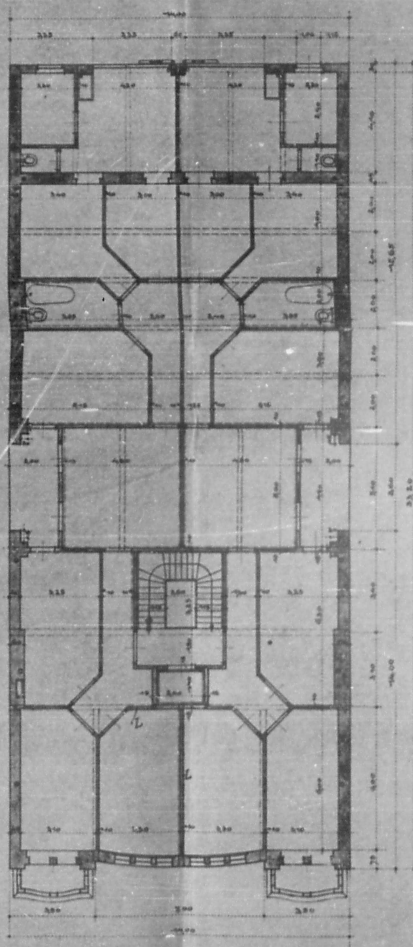


2º Andar

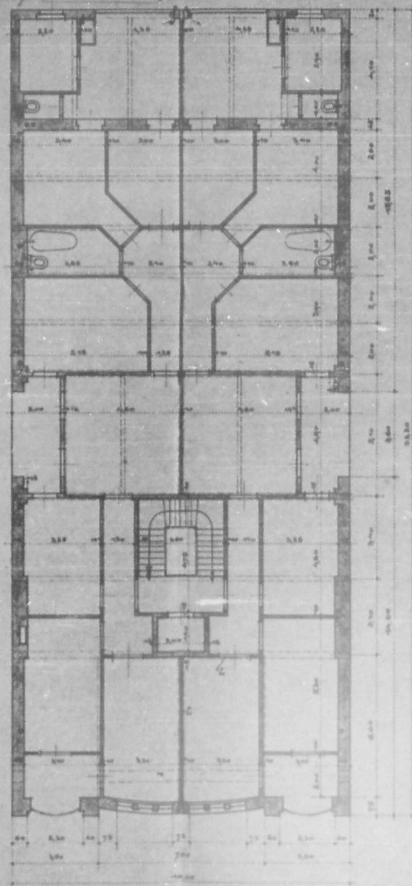

ESTÁ PLANTA FOI
 RETIRADA DO PROC.
 Nº 403/94
 DE 8 ANOS


3º Andar

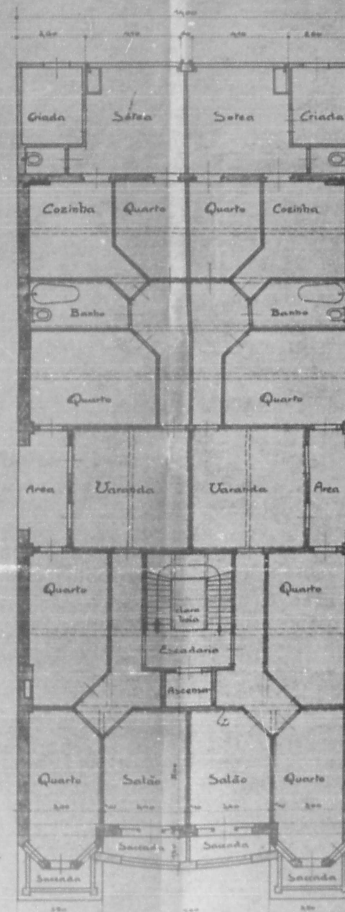

Indisign 11 Setembro 1941

Projecto para o edificio da *Providencia do Sul* Companhia de seguros de vida.
Escal. 1:40. Porto Alegre

ESTÁ PLANTA FOI
RETIRADA DO PROC.
Nº 403/911
1911

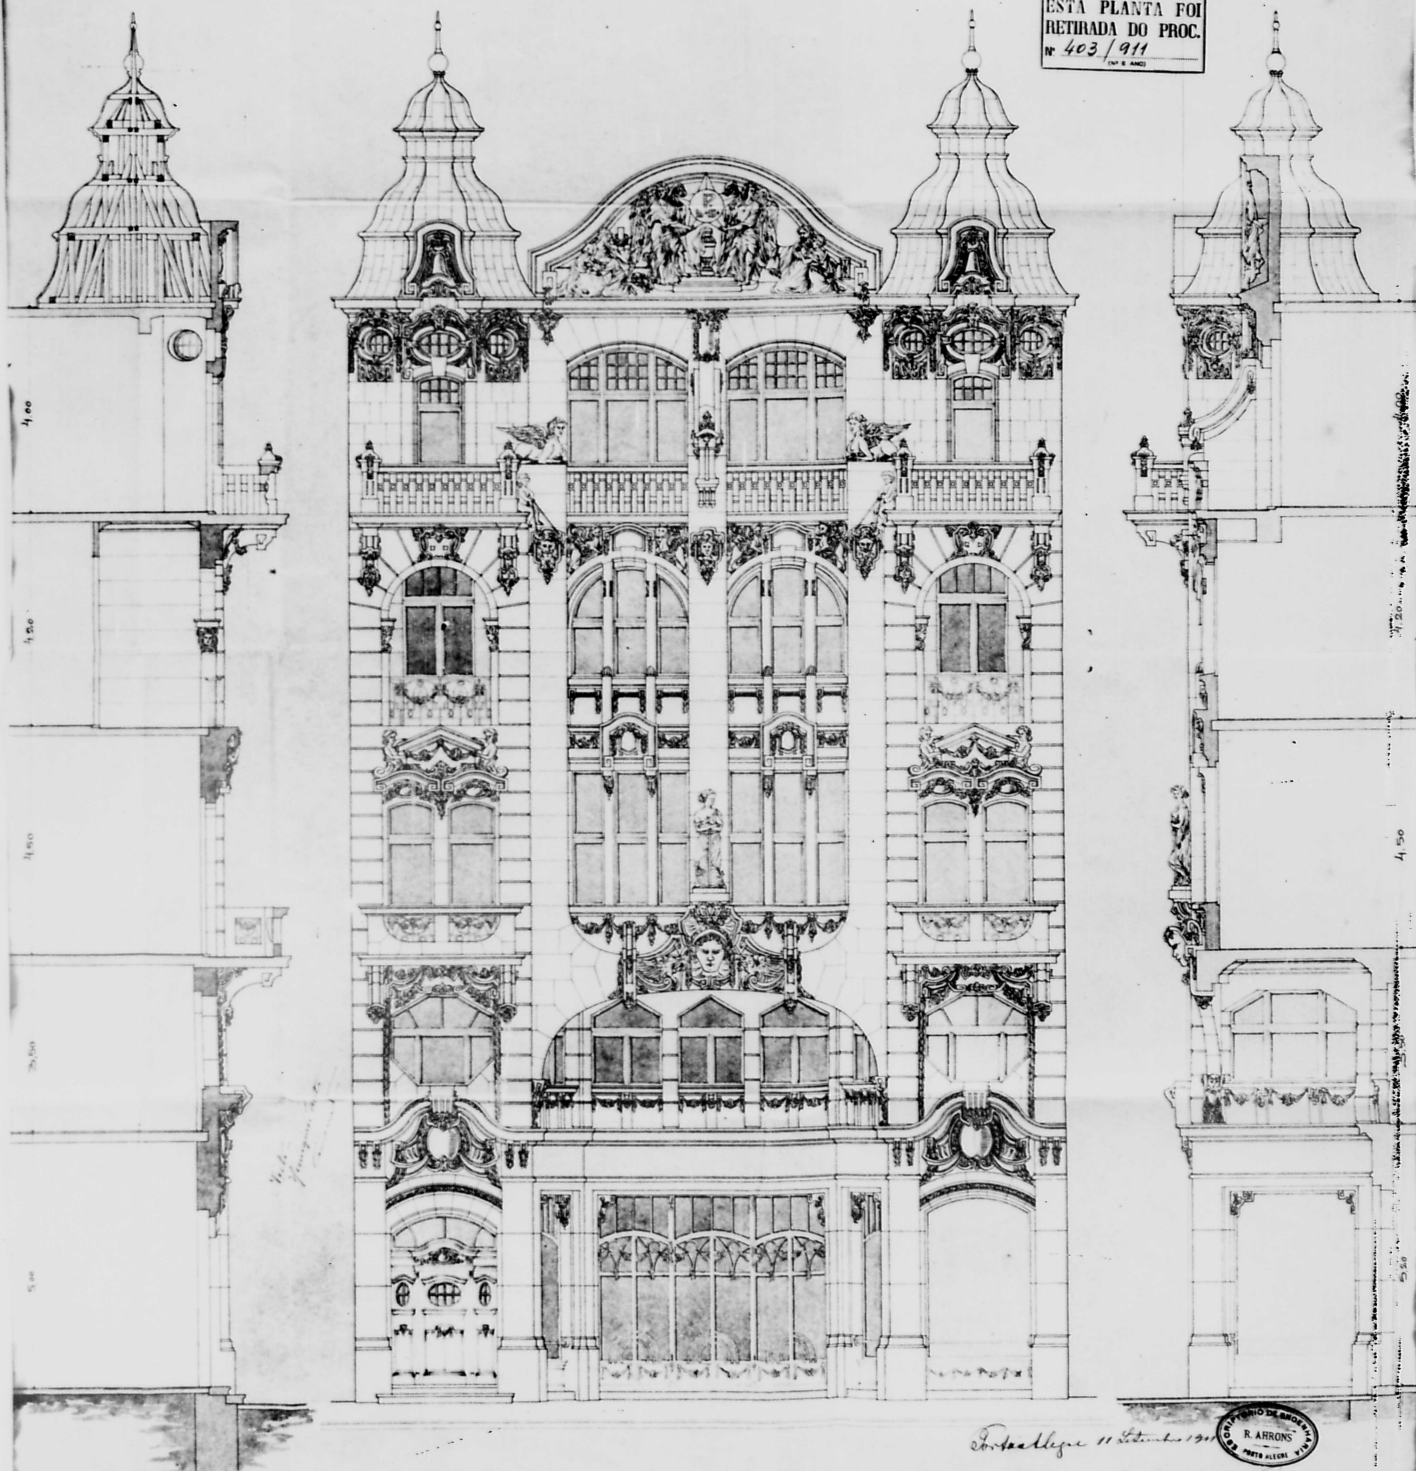

Porto Alegre 11 Setembro 1911



Projecto para o edificio da *Providencia do Sul* Companhia de seguros de vida


Escala 1:40


Porto Alegre.

corde transversal

ESTÁ PLANTA FOI
RETIRADA DO PROC.
Nº 403/911
(DE 6 AND)

16

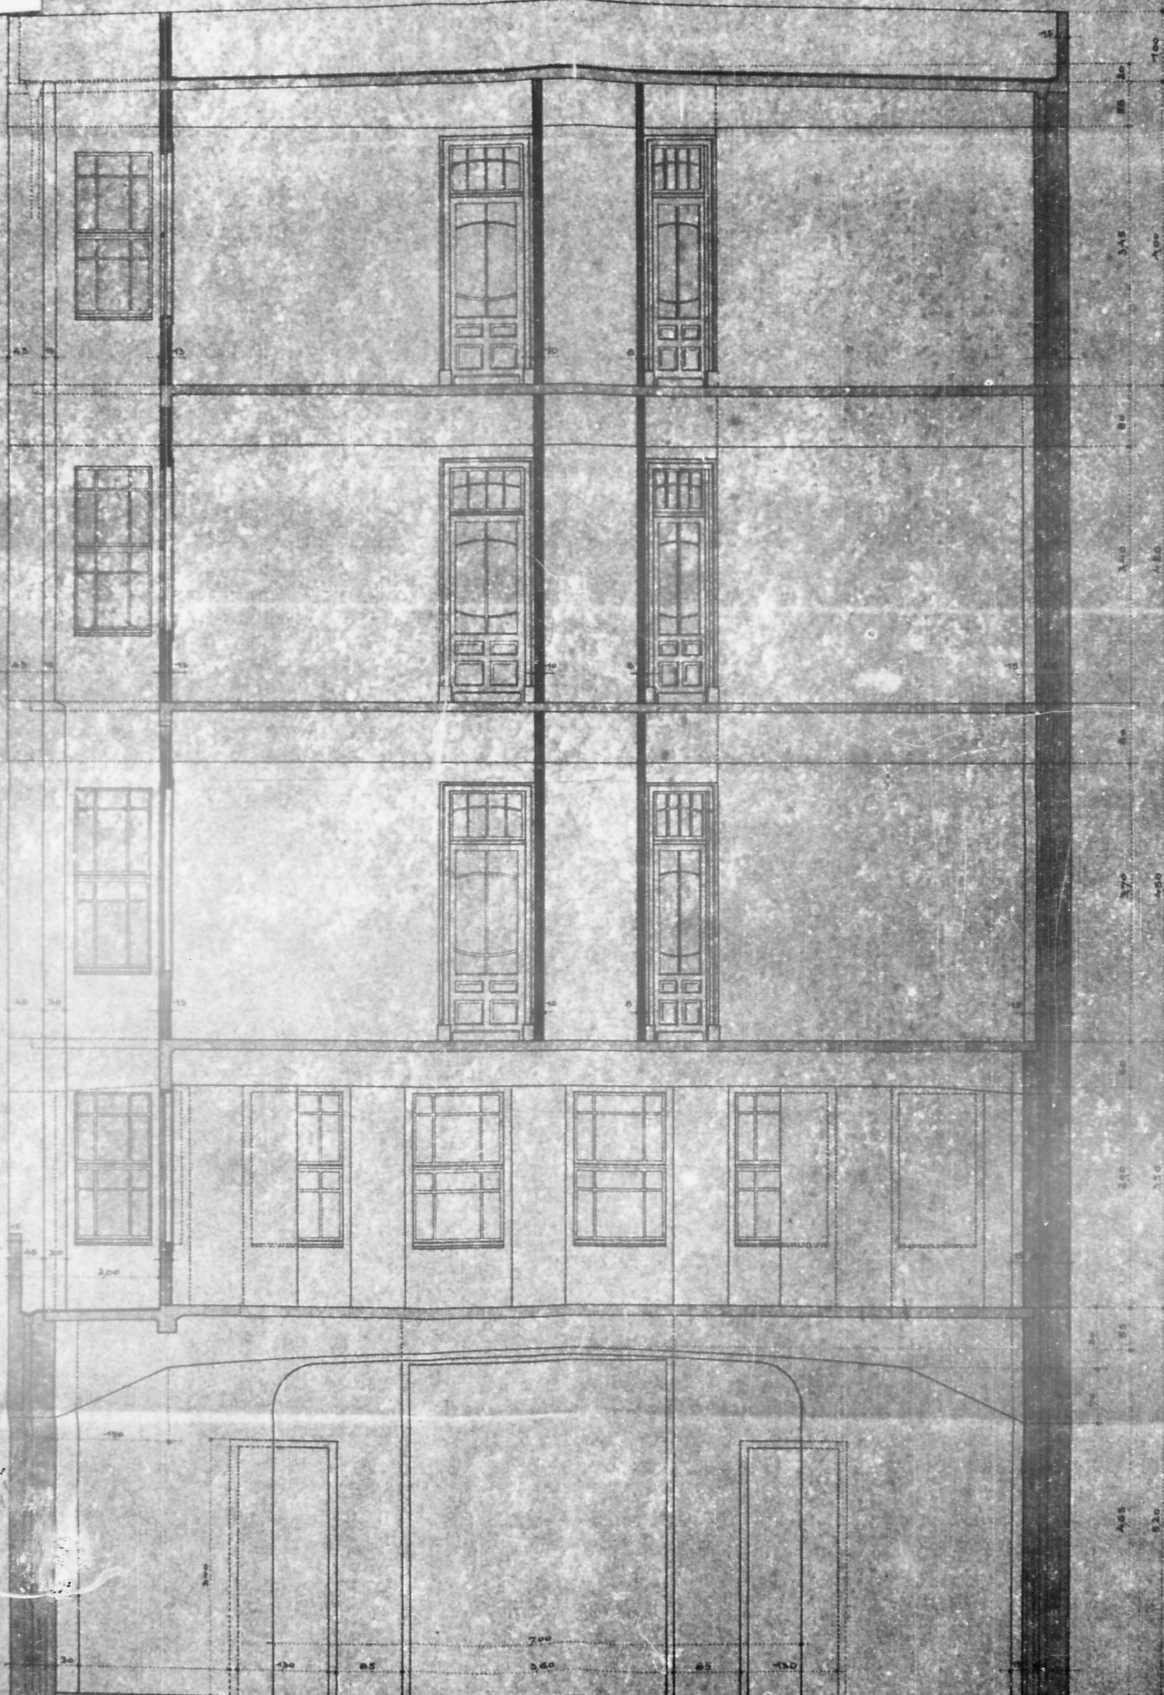

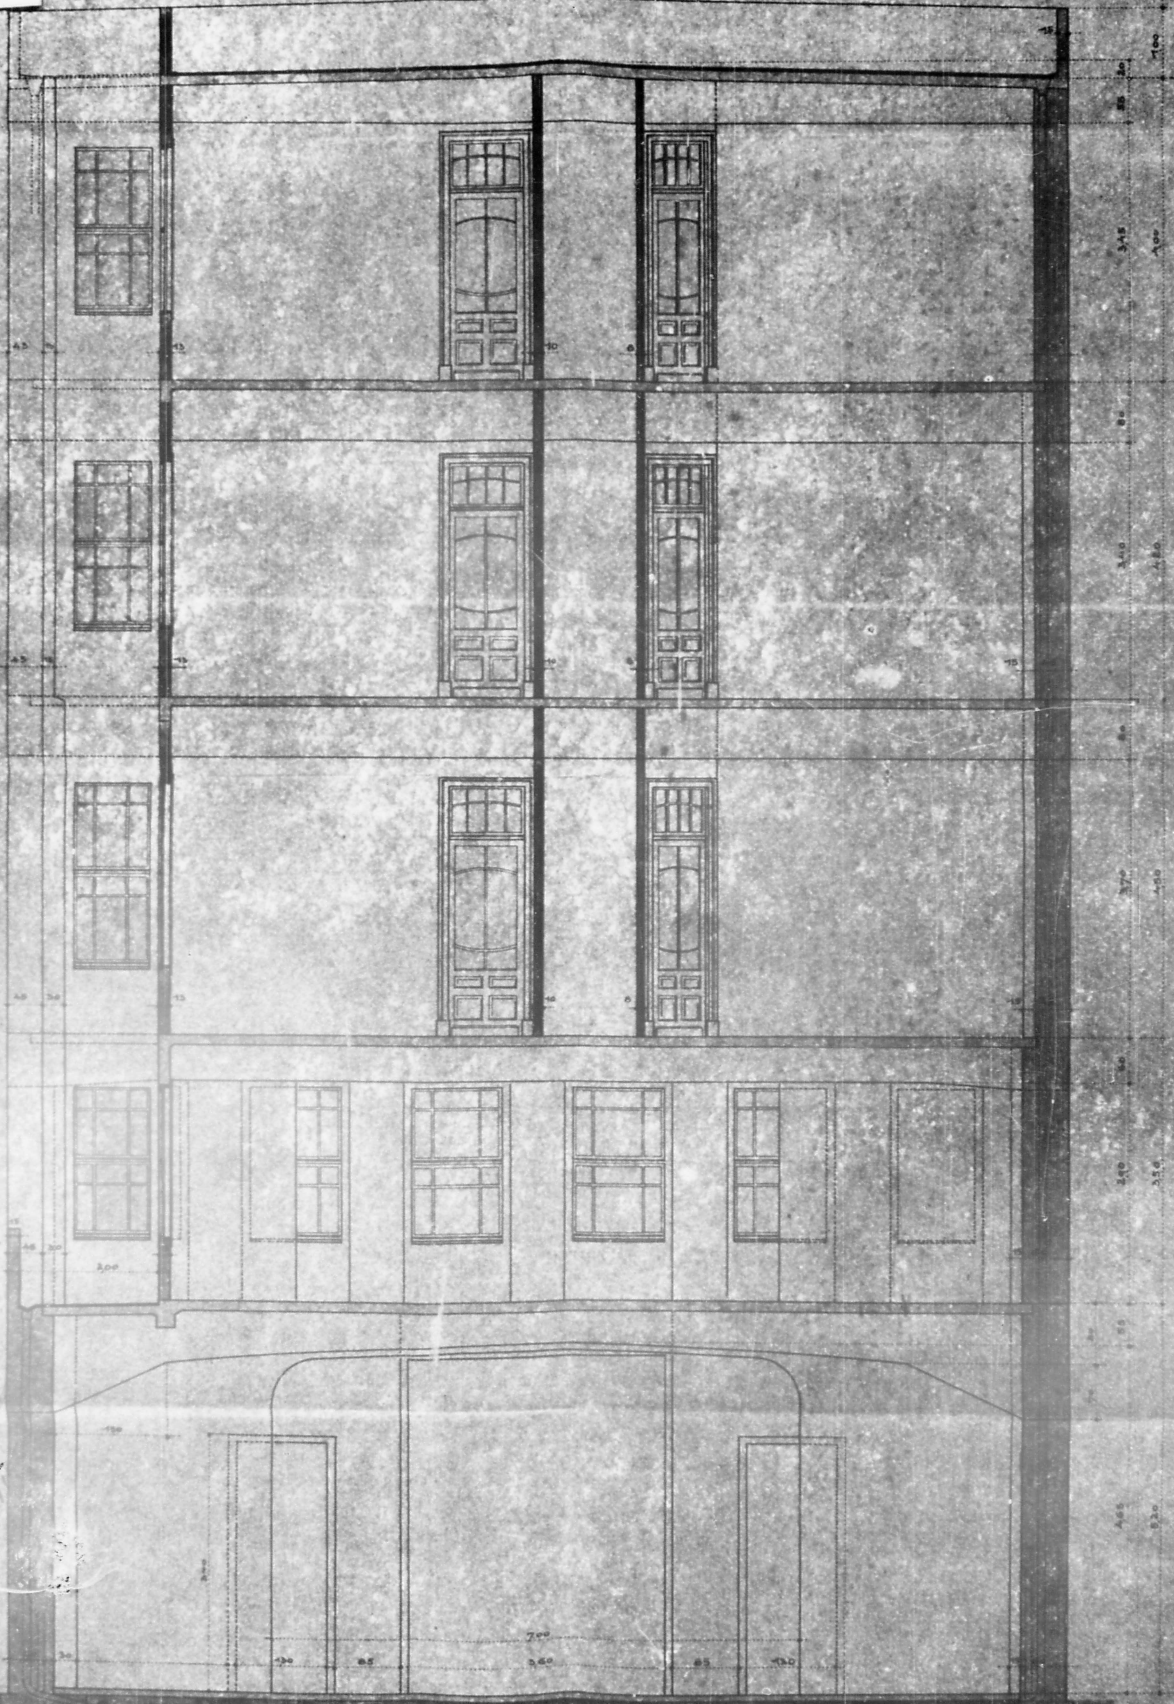

Handwritten signature and notes.