

19

Ilmo. Sr. Prefeito Municipal

ACIOTÓ

Comunicação
Secção de Edificações

Em 16.5.57

09008

NOT

DE

C

E

00311

O Eng^o Eugênio LOPEA, Reg. CREA 7446/51, constr. e proprietário do prédio ~~XXXX~~ em construção na Travessa Padra Redonda, KM frente a 430, desejando mandar proceder a um aproveitamento de ~~reserva~~ em construção para dormitórios das crianças, conforme plantas e ~~visão~~ e algumas pequenas modificações nas plantas já aprovadas pela Diretoria de Obras, 2-a Secção, Zona II, Livro 1, Tel. N^o 77, marcadas nas copias anexas vem solicitar a V. S. a necessária licença complementar à concedida sob N^o 18697 de 1^a Maio 1956.

O requerente reside à Travessa Padra Redonda

N^o 130

Tel. 9.10.02 - C.P. 2472

Nestes Termos

P. Deferimento.

Directoria de Ins. e Arq.
Des. e Edif. e Arq.
Ass. ~~Arq.~~ Netto
PROT. ~~Arq.~~ O
7 MAR 1957
Ass.

Porto Alegre, 6 de Março de 1957

Ly: 2 Jader
by CREA 7446/51

Anexos:

- 1 MEMORIAL DESCRITIVO
3 PLANTAS em original
e com 4 copias cada.

S. M. O. V.
2^a Secção de Edif.
Em 15.3.57
P. Deferimento

SECCAO DE ADMINISTRACAO
S.M.O.V. PROTOCOLO
Frecebi _____ Plantas
Em 30 de Mar de 1957
J. Jader

S.M.O.V.
Secção de Administração
PROTOCOLO
6 MAR 1957
8350

Formulário: REPAROS EM PRÉDIO: 112

7667058 — SN

1957

el

ESTADO DE GUATEMALA
GOBIERNO DE LA REPUBLICA
SECRETARIA DE ECONOMIA
DIRECCION DE ESTADISTICA

En 12/2/52

[Signature]

00000

[Faint handwritten notes and stamps]

[Faint handwritten text]

[Faint handwritten text]

[Faint handwritten text]

SECRETARIA DE ECONOMIA
DIRECCION DE ESTADISTICA

[Faint handwritten text]

[Faint handwritten text]

RECEIVED
1952
JAN 2

3008/57

00312

FAREDES	externas duplas na parte aproveitada , resto simples ao exterior tabuas macho-femea chamfradas 13 cm , 1 " ao interior forro macho-femea 13 cm , 13 mm
	internas duplas , forro macho-femea 13 cm , 13 mm
ASOALHO	na parte aproveitada, macho-femea 13 cm , 1 "
FORRO	nos quartos : DURATEX
JANELAS	tipo "chalet" , todas de abrir completamente
TELHADO	de telhas holandezas

DIRETORIA DE OBRAS
2ª SECÇÃO
ZONA _____ LIVRO _____ TAL. Nº _____
Area de pavto. terreo. _____
Total da _____
area de _____
pisos _____
Tipo de construção _____
Data: 6/4/57 _____
ENG. CHEFE

Fort. Alegre em 6 de março de 1954

Σημ: Σ Αόδα

CREA 7464 / 1951





00313

PROCESSO Nº 9008/57

AS PLANTAS E DESENHOS
QUE ULTRAPASSARAM A MEDI-
DA PADRÃO, CONSTANTES DES-
TE PROCESSO, ESTÃO MICRO-
FILMADAS NO MICROFILME DE 35mm:

FLASH	NÚMERO
03	342
IMAGEM DE 303 A 305	

QUANT. DE DOC.
03

SG

PREPARADOR



00313

PROCESSO Nº 0008/57

FILMADAS NO MICROFILME DE 35 mm:
TE PROCESSO, ESTÃO MICRO-
DA PADRÃO, CONSTANTES DES-
QUE ULTRAPASSARAM A MEDI-
AS PLANTAS E DESENHOS


IMAGEM DE	FLASH
303 A 303	03
NÚMERO	
303	

QUANT. DE
03

RECEBIDO

RESIDENCIA - PARA O SNR. ENGº EUGENIO BODEA

TRAV. PEDRA REDONDA - DEFRENTE Nº 430 - VILA IZABEL - PEDRA REDONDA

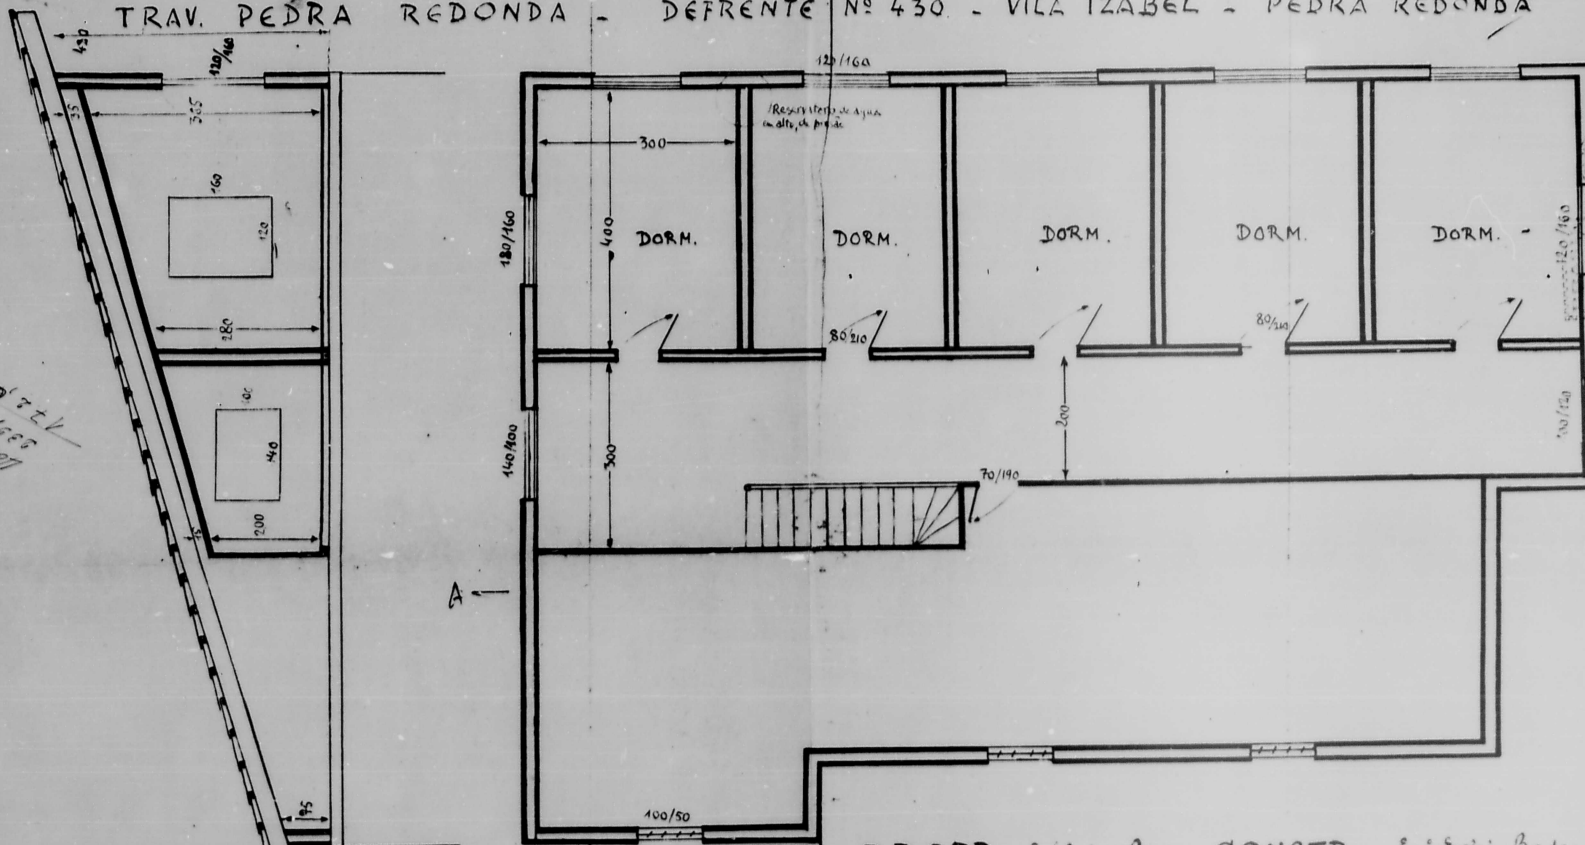

PROPR. Engº Eugênio Bodea CONSTR.

Engº Eugênio Bodea
Reg. CREA 146/142 Out 1994
Engº Bodea

DIRETORIA DE OBRAS	
2ª SEÇÃO	
ZONA	LIVRO TAL. Nº
Area de pavio. terreo 180,61	
Total da area de	100,00
piso	408,90
Tipo de construção I B	
Data:	6/11/57
ENG. CHEFE	

APROVADO
Engº Eugênio Bodea
DIRETOR

MANSARDA

PLANTA ADICIONAL ÀS APROVADAS PELA DIRETORIA DE OBRAS
2ª Seção Zona 14 Livro 1 Talão Nº 37

9008/57

PREFEITURA MUNICIPAL DE PORTO ALEGRE
SMA - CD - UNIDADE DE MICROFILMAGEM
PROCESSO Nº 9008/57 303

RESIDÊNCIA - PARA O SNR. ENGE EUGENIO BODÉA

TRAV. PEDRA REDONDA - DEFRONTE Nº 430 - VILA IZABEL - PEDRA REDONDA


PROPR.

Engº Eugenio Bodéa

CONSTR.



Engº Eugenio Bodéa

Ry CREA 7464/51, Out. 969 D

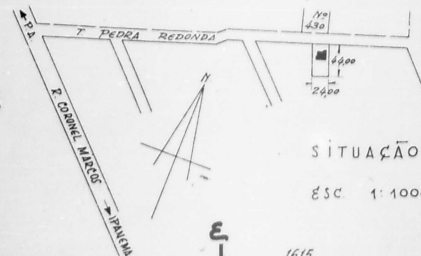

SITUAÇÃO

ESC. 1:1000.

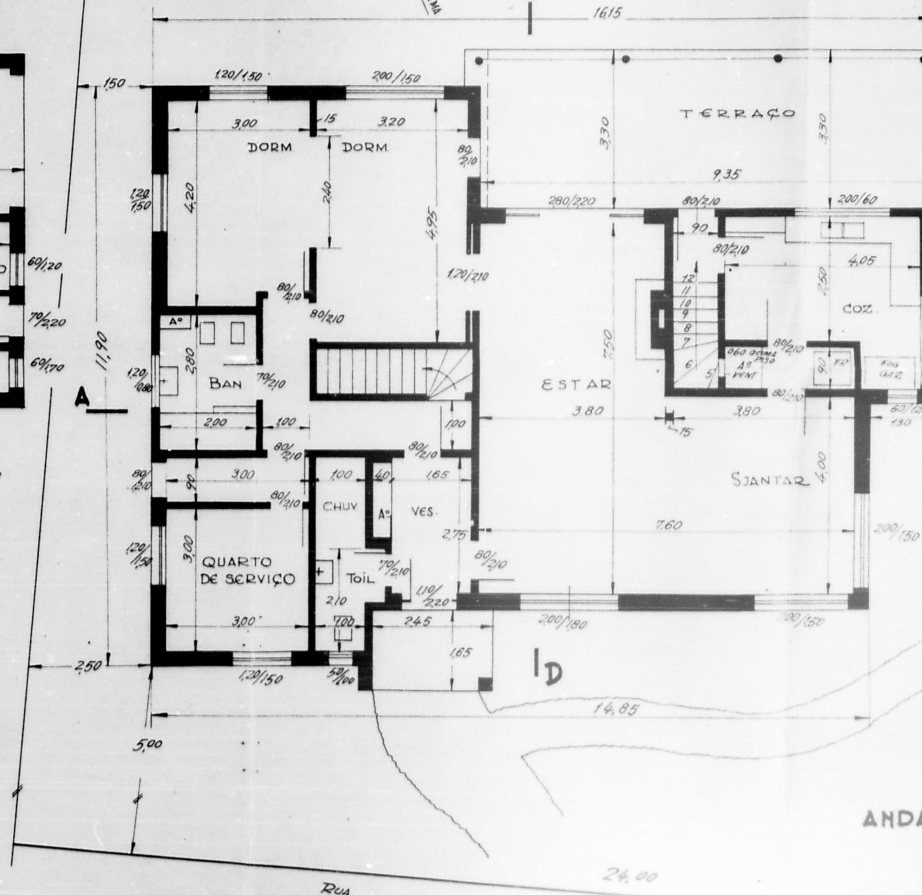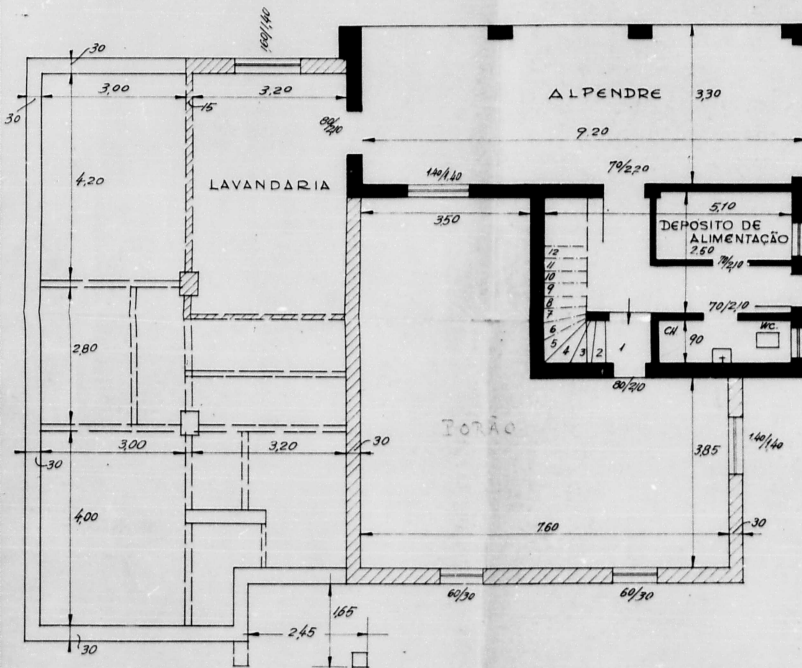

ANDAR TERREO

9008/57

APPROVADO
DIVISÃO DE SERVIÇOS
DIRETOR

PORÇÃO DE OBRAS
2ª SEÇÃO
ZONA LIVRO - TAL. Nº
Área de pavio. terreo 22261
Total de 22261
Área de 22261
Tipo de construção 112
Data: 9/12/57
Eng. CHIEFE

ESC. 1:50



AGÊNCIA - PARA O SNR. ENGE EUGENIO BODÉA
 PEDRA REDONDA - DEFRENTE Nº 430 - VILA IZABEL - PEDRA REDONDA

CONSTR.

Engº Eugénio Bodéa

Engº Eugénio Bodéa



Reg. CREA 7464/54, Cat. 969 D

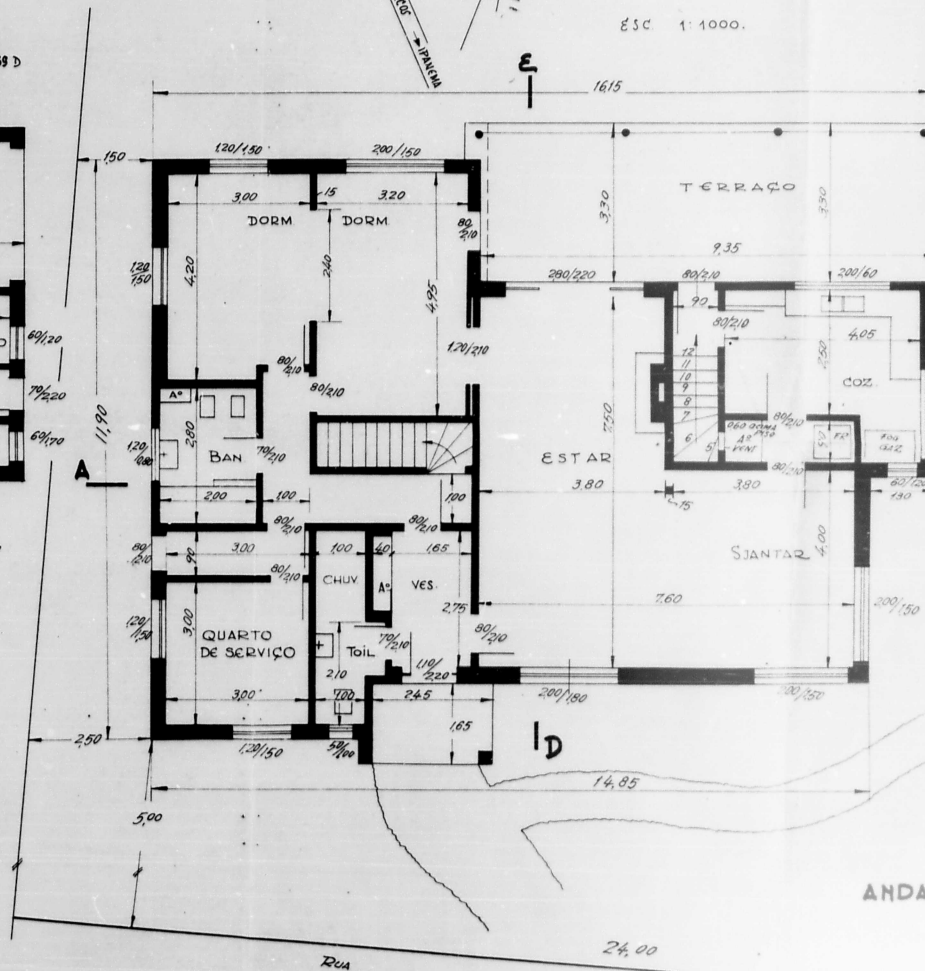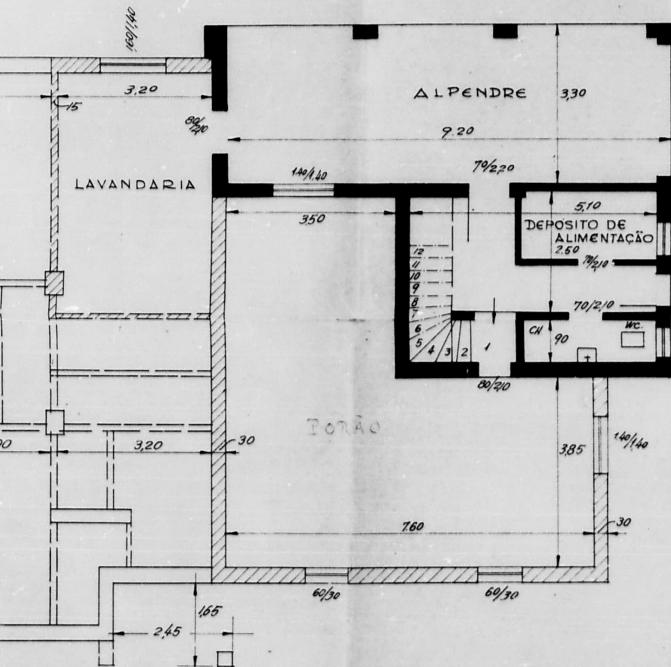

ANDAR TERREO

Rua

24,00

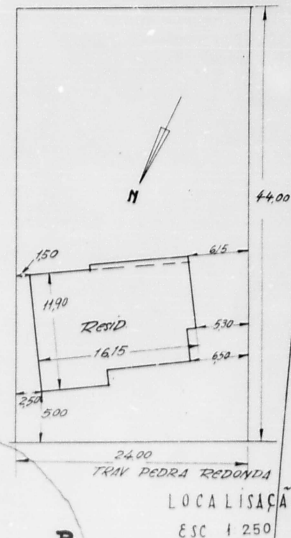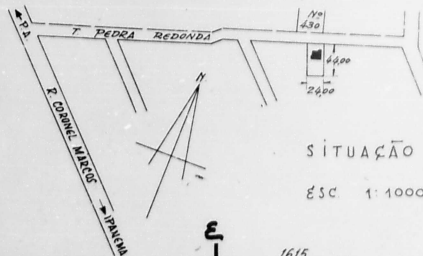

ESC. 1:50

DEPARTAMENTO DE OBRAS
 2ª SEÇÃO
 ZONA LIVRO TAL Nº
 Área de pavto. terreo 2226
 Total da área do plano 40590
 Tipo de construção H.B.
 Data: 07/07/54
 Engº Eugénio Bodéa




MUNICÍPIO MUNICIPAL DE PORTO ALEGRE
 CREA - 7464/54 - ENGENHEIRO DE AGRICULTURA

9008/57 304

TRAV. PEDRA REDONDA - DEFRONTE Nº 430 - VILA IZABEL - PEDRA REDONDA

Eng. Eugenio Bodea


Eng: Eng
Reg. CREA
Cast

   

DIRETORIA DE
2ª SEÇÃO
ZONA LIVRO TA
Área de Pavto. terreo
Total de
área de
piso
Tipo de construção
Data: 04/05/82

APROVA

9008/57.

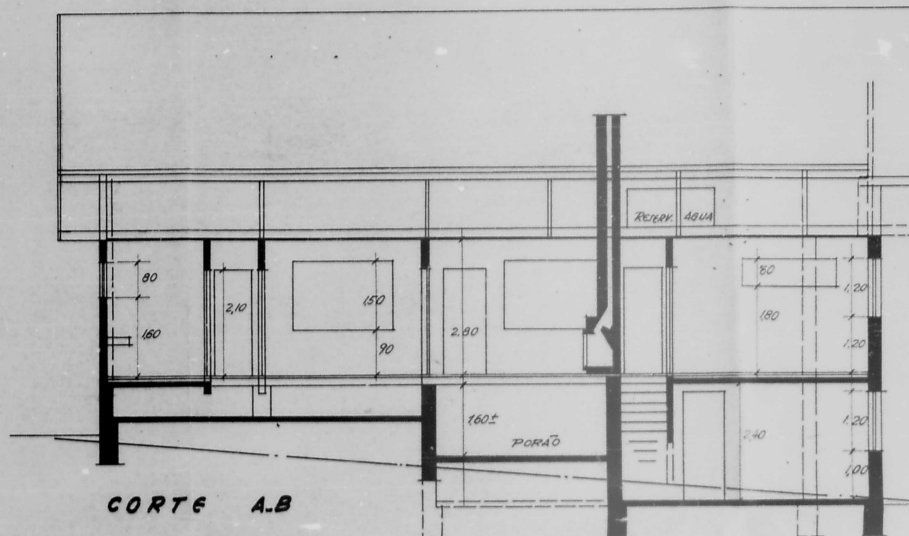


CORTE A.B

DIRETORIA DE OBRAS
2ª SEÇÃO
ZONA _____ LIVRO _____ TAL. Nº _____
Area de pavio, tarreo _____
Total de _____
area do _____
piso _____
Tipo de construção _____
Data: 07/11/1971

APPROVADO

FACHADA LATERAL.

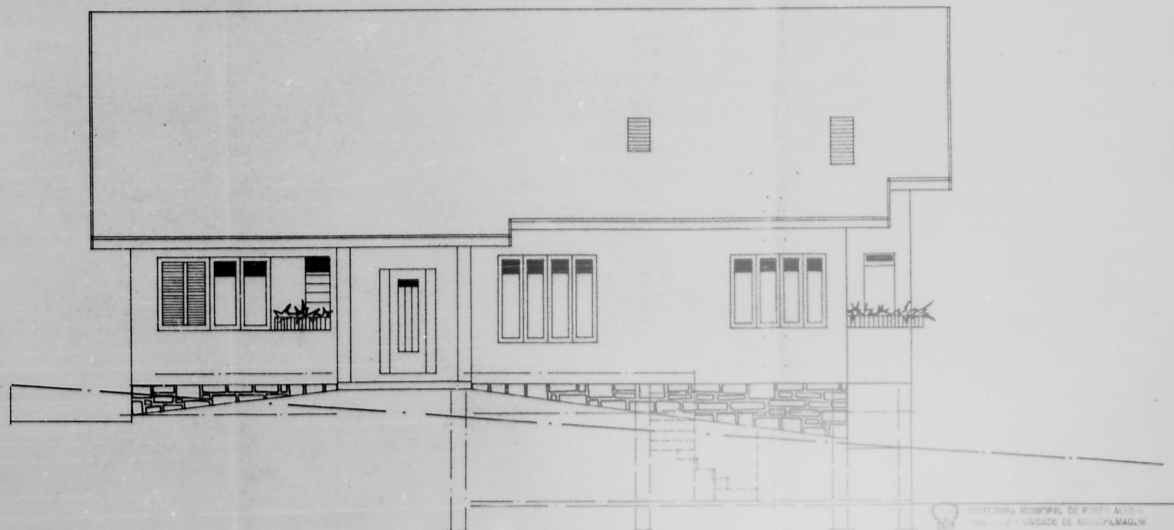

CORTE E.D

FACHADA PRINCIPAL

PROFESSURA MUNICIPAL DE PORTO ALEGRE
UNIDADE DE MINICINELAS
PROFESSOR: 9008/57 30
E52424 1:50