

Exmo. Snr. Dr. José Loureiro da Silva
Eminente Governador da Cidade

Companhia D. de O. H.
13-VI-1942

Deposito
a título pignório
22-VI-1942

13951

Ris.
Ot.
36

GERMANO GUNDLACH E OUTROS, neste ato representado pelo primeiro requerente, que é brasileiro nato, casado, proprietário, comerciante estabelecido à Rua Voluntários da Pátria, 51, nesta Capital, respeitosamente, sobem a presença de V. Ex. para dizerem e requererem o seguinte:

-que, em fins de maio último, solicitaram licença para construir uma sobre-loja e outras benfeitorias no prédio que possuem e onde tem o seu comércio;

-que, por ter a referida sobre-loja ultrapassado as medidas legais permitidas para as galerias, visto como mede o projeto 5,70 mts. de frente a fundo, o pedido inicial foi deferido com exceção da parte relativa a dita sobre-loja;

-que, por isto, os suplicantes voltam a insistir no pedido, requerendo permissão para construir a citada sobre-loja, nas condições e forma anteriormente solicitadas, fazendo-o, porém, a título precário;

-que, a precariedade ora invocada deve ser mantida enquanto durar a guerra e o presente anormal estado de cousas que tanto dificultam as construções, impedindo os peticionários de prosseguir na edificação do aludido prédio, conforme projeto inicial já aprovado;

-que, terminada a guerra e suas imediatas consequências, os postulantes se obrigam a reduzir as proporções da sobre-loja às medidas previstas pelos regulamentos em vigor, para convertê-la em galeria.

Por ser de direito e absoluta justiça, e por confiar no elevado critério com que V. Ex. habitualmente, e de maneira louvável, soluciona todos os casos da pública administração, requerem a juntada deste expediente anterior, pedem e, serenamente,

E. Deferimento

Germano Gundlach

D. DE COPIAS
1º SEC. 20

Fichas 216

70 4

11-6-42

Remetido a Direção de Registro e Viagem

PROTOCOLO

10 JUN 1942

D.G.O.V.

PROTOCOLO

Em 10 de 2

de 1942

01000

MARSH REIS

5778

FEITURA MUNICÍPIO DE PORTO ALEGRE

DIRETORIA GER. DE REGISTRO E VIAGEM
13951
10 JUN 1942
PROTOCOLO

Feita a Junta
a Procerro

N.º 283

11-5-942

Suma

Edmundo, com
yacimiento de segun-
da.

Em 12-6-42
A. D. G. A. C. A. C.

A. D. G. A. C. A. C.
Pro 10/10/42
F. R. C.

Procurando a sua

283 a F. R. C.

Junta do

N.º 13368

16-6-942

Suma

Para tomar a gr.
nos termos da petição.

Em 18-6-42
A. D. G. A. C. A. C.

A. D. G. A. C. A. C.
Pro 23/10/41
F. R. C.

12021



PREFEITURA MUNICIPAL DE PORTO ALEGRE
SMA-SERVIÇO DE DOCUMENTAÇÃO
SEÇÃO DE MICROFILMAGEM

AS PLANTAS E DESENHOS
QUE ULTRAPASSARAM A MEDI-
DA PADRÃO, CONSTANTES DÊS
TE PROCESSO, ESTÃO MICRO
FILMADAS NO FILME DE 35mm:

24/15661


SERIE A	NÚMERO 0098	
FLASH 03	DATA 4-6-46	
ARG 01	GAV 2	BOX 4
QUANT DE DOG 01	lib PREPARADOR	

VISTO DO CHEFE

REFORMA DE PREDIO A RUA
VOLUNTARIOS DA PATRIA
PROPRIEDADE DO SR. GERMANO GUNDLACH E
OUTROS.

CORTE 2-3
ESCALA 1:30

REFORMA DE PREDIO A RUA
VOLUNTARIOS DA PATRIA

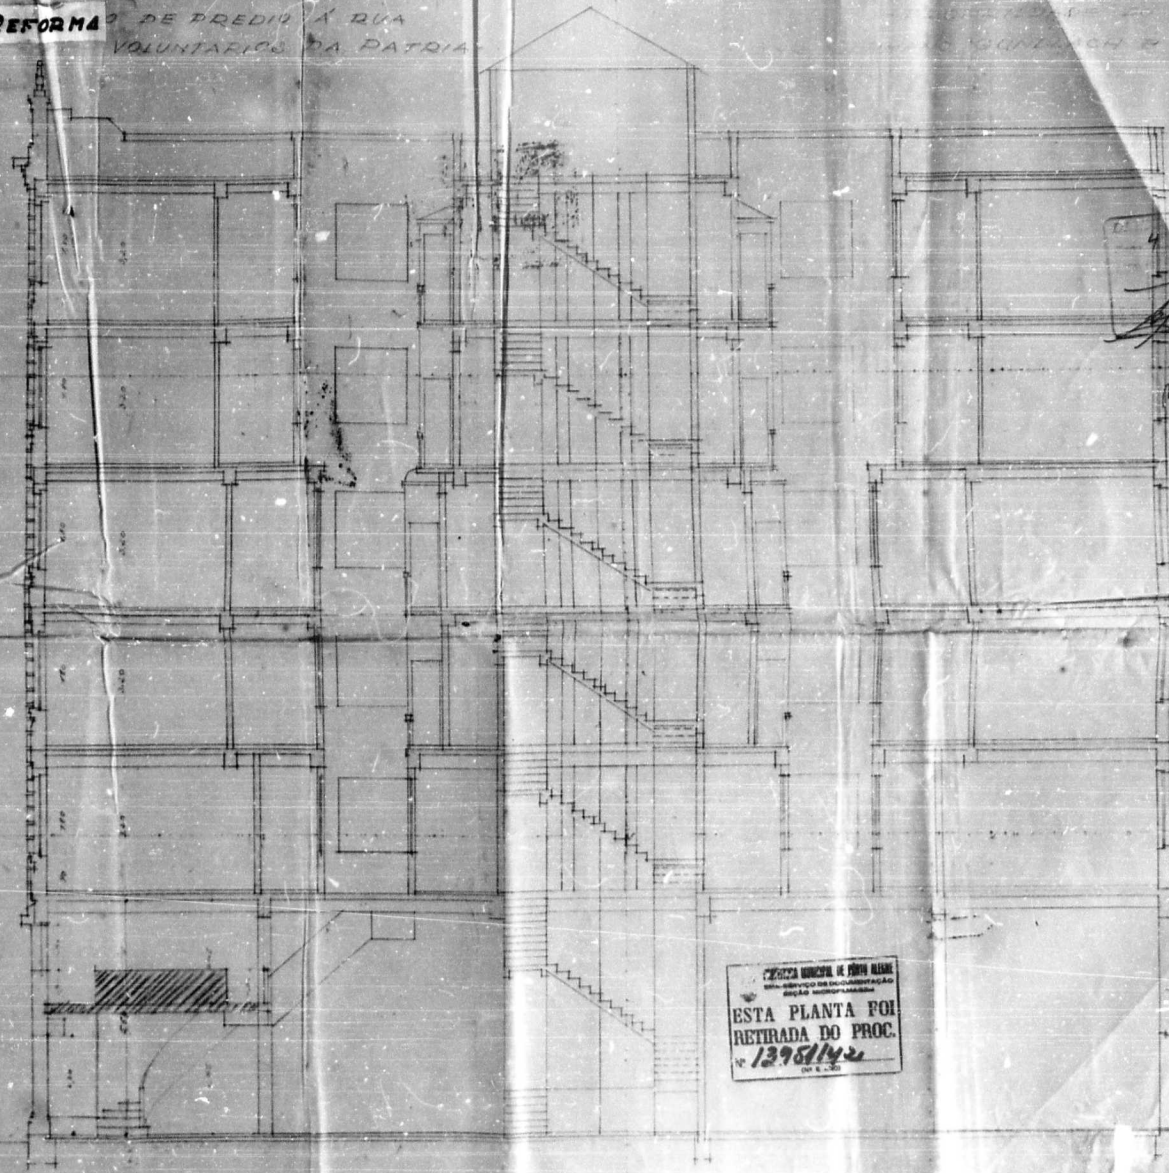


CARTELA MUNICIPAL DE FORTALIZA
ESTÁ PLANTA FOI
RETRADA DO PROC.
Nº 1395/142
(art. 8.º - 30)

Germano Gundlach
by W. M. M. M.

DA P4
MCH F

REFORMA DE PREDIO A RUA
VOLUNTARIOS DA PATRIA

PROPOSTA DE REFORMA DO PREDIO DA RUA
VOLUNTARIOS DA PATRIA

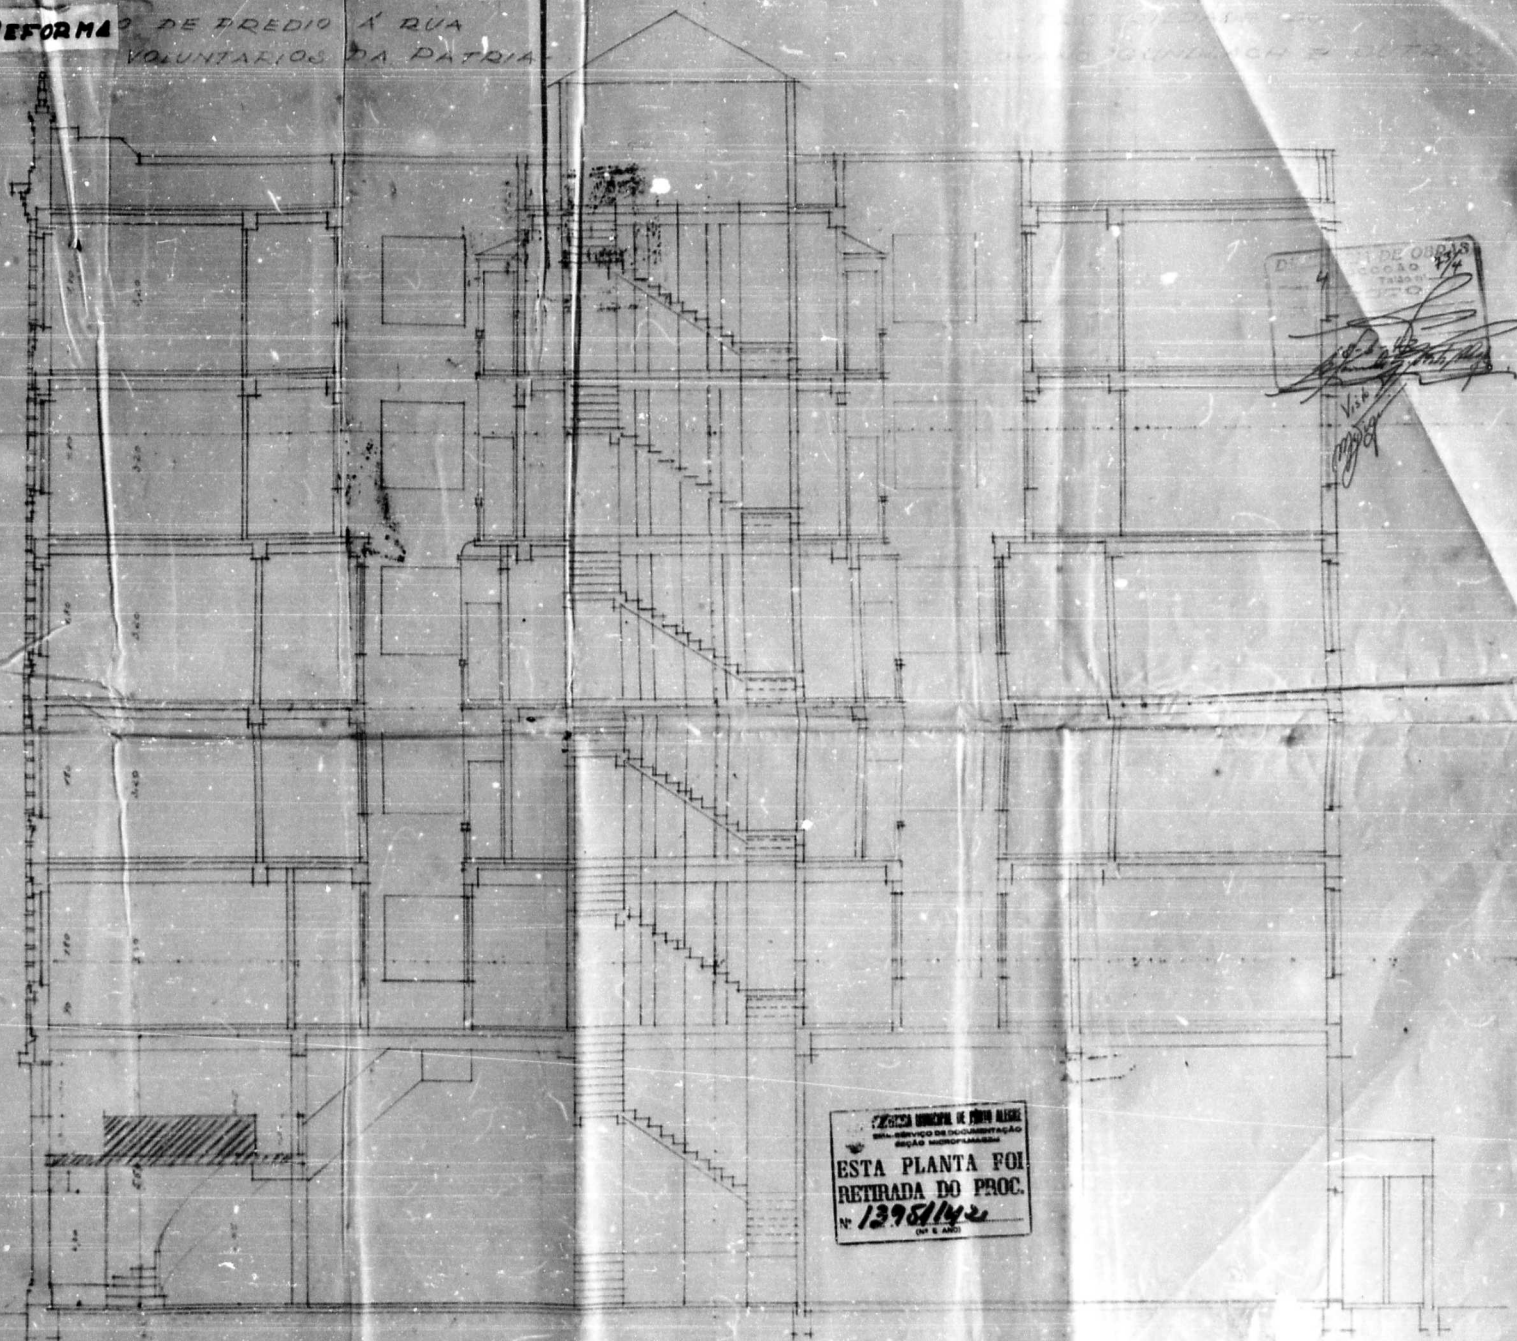

DEPARTAMENTO DE OBRAS
COCOA
TAMBO
CO
Vila
1938

SECRETARIA MUNICIPAL DE PORTO ALEGRE
SERVIÇO DE DOCUMENTAÇÃO
ESTAS IMPRESSÕES
**ESTA PLANTA FOI
RETIRADA DO PROC.
Nº 1398/42**
(Nº 8 AND)


Geometria
by W. M. de Freitas

REFORMA DE PREDIO A' RUA Vol. DA PATRIA - PROPRI-
-EDADE DE GERMANO GUNDLACH E OUTROS.

~FACHADA - Esc. 1:50~





ESTA PLANTA FOI
REVISADA POR
1951/1952

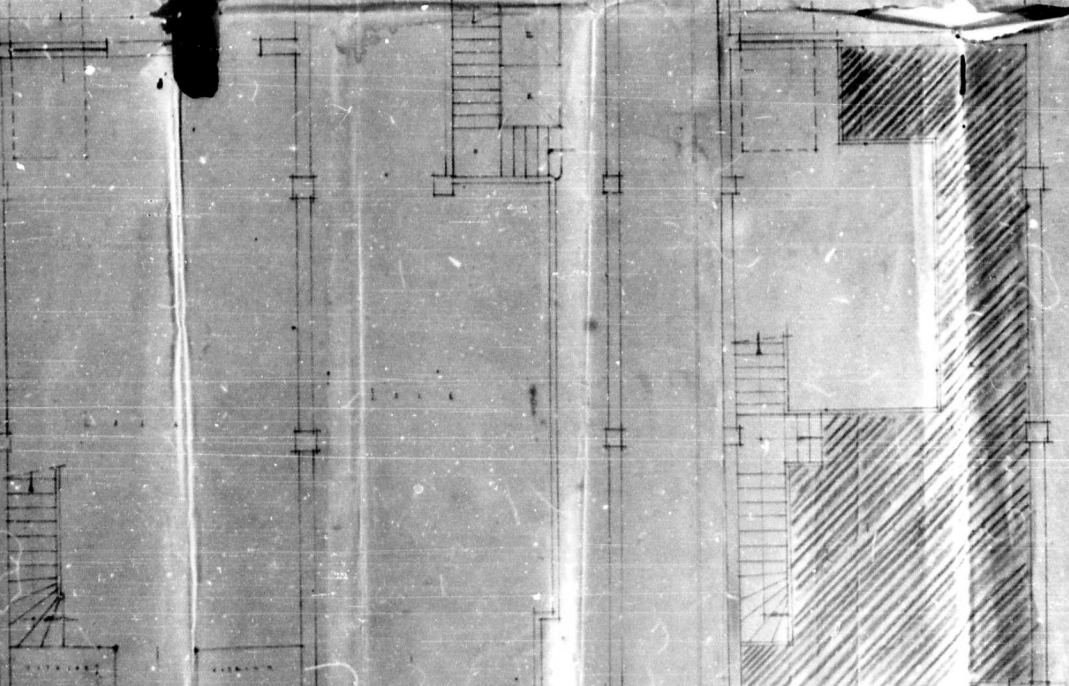



TRIA - PROPRI-
OUTROS.

no 1/100
a. 1/100
13. 5. 1917

ESTA PLANTA FOI
REVISADA EM 1900
13. 5. 1917

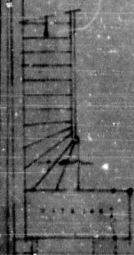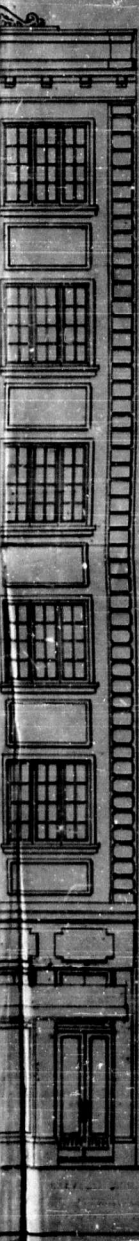

LOCAL DA ESCADA

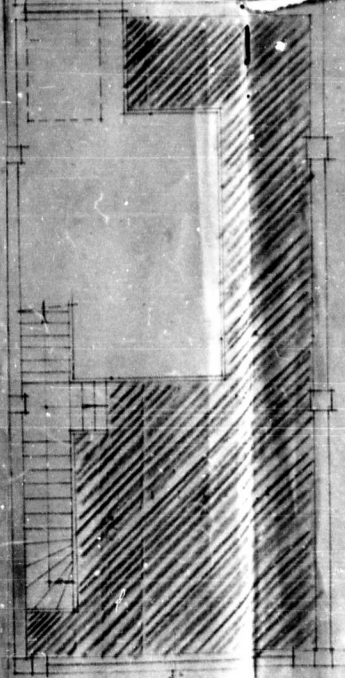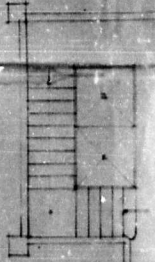

SALIDA

REFORMA D
TRIA - PRO
OUTROS.