

13873
4-6-30

Mma. Sr. Major Intendente Municipal.

Souo pede
2-6-30
10982 989

A "Sociedade do Gondoleiro" querendo
reconstruir e reformar o pelour com a cambio
de jogo de bola, a Rua Moura de Aguiar, junto
ao São. Cor. e aos fundos da sua sede da Rua
Eduardo, conforme as plantas juntas, e
vem respectivamente pedir a V. S. M.
dar a respectiva licença para este fim.

Recebi uma planta
em 4-6-30

1. PLANTA

Departamento

Três metros de espaço de 1930
Pel. da Sociedade Gondoleira
Jm. de Aguiar, pedindo

Directoria Civil e Criminal
Processos
28 MAI 1930
No. 294 Fl. 149

Directoria Ge.
- 48 -
Obras e Viage
PROTOCOLO
Largo 35
No. 294
Data 30-5-30
Jm. de Aguiar
pedindo



1515

A' DIRECTORIA GERAL DE OBRAS

29 MAIO 1930

Não há incoveniente
em ser atendido.

do Sr. Dr. Dr. Dr.

Assinatura

de alto

31.5.30

Paulo de Faria

Int. P. 1000

28201



PREFEITURA MUNICIPAL DE PORTO ALEGRE
SMA - SERVIÇO DE DOCUMENTAÇÃO
SEÇÃO DE MICROFILMAGEM

AS PLANTAS E DESENHOS
QUE ULTRAPASSARAM A MEDI-
DA PADRÃO, CONSTANTES DÊS
TE PROCESSO, ESTÃO MICRO
FILMADAS NO FILME DE 35mm:

10982/930

SÉRIE A	NÚMERO 0042	
FLASH 03	DATA 14-12-73	
ARQ 001	GAV 01	BOX 04

QUANT. DE DOC. 1

PREPARADOR

VISTO DO CHEFE



AS PLANTAS E DESENHOS
 QUE ULTRAPASSARAM A MEDIDA
 DA PADRÃO, CONSTANTES DES
 TE PROCESSO, ESTÃO MICRO
 FILMADAS NO FILME DE 35mm

NÚMERO		SÉRIE
0042		A
DATA		FLASH
14-12-73		03
EXPOS.	AV.	ARO
10	10	100

[Signature]
 14-12-73


1

02/28607

Área reconstruída:


32,50 x 5,00 = 162,50 m²

Planta baixa.

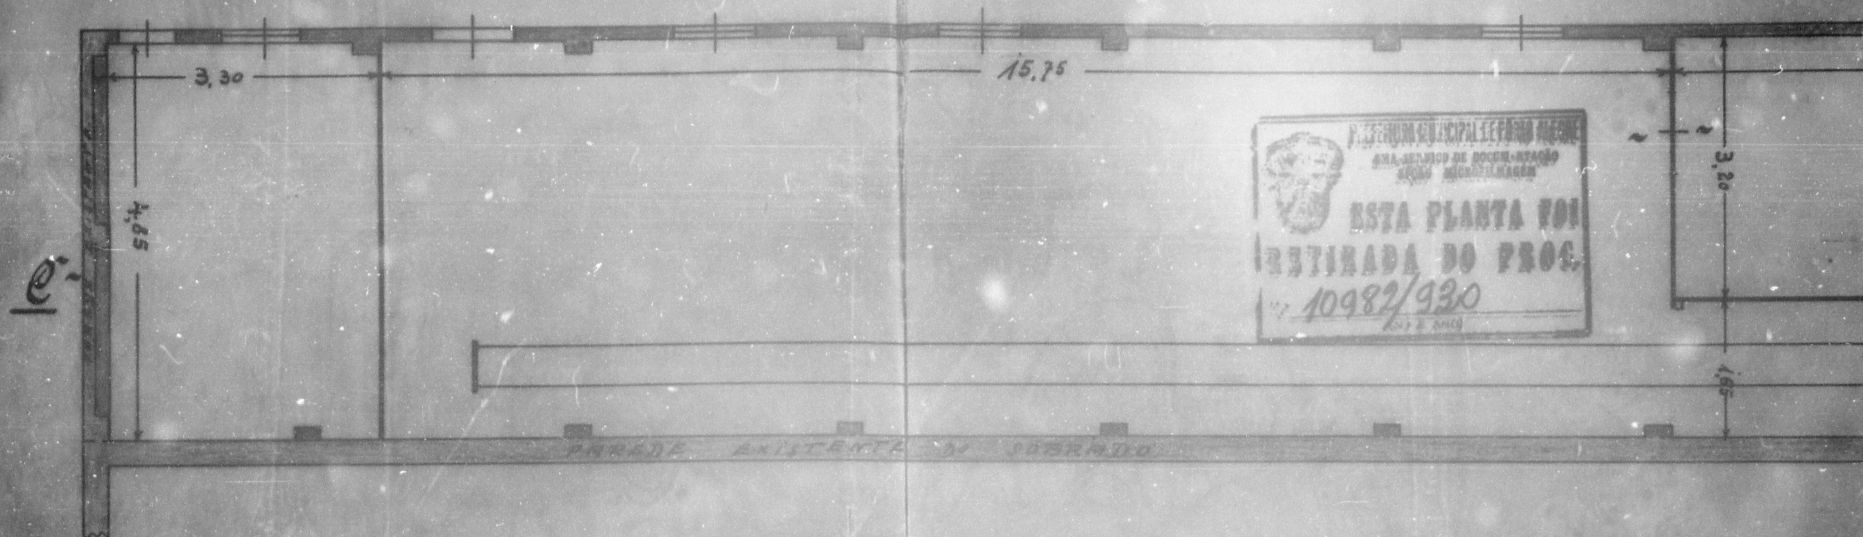

Escala: 1:50.

Corte longitudinal. C-D.

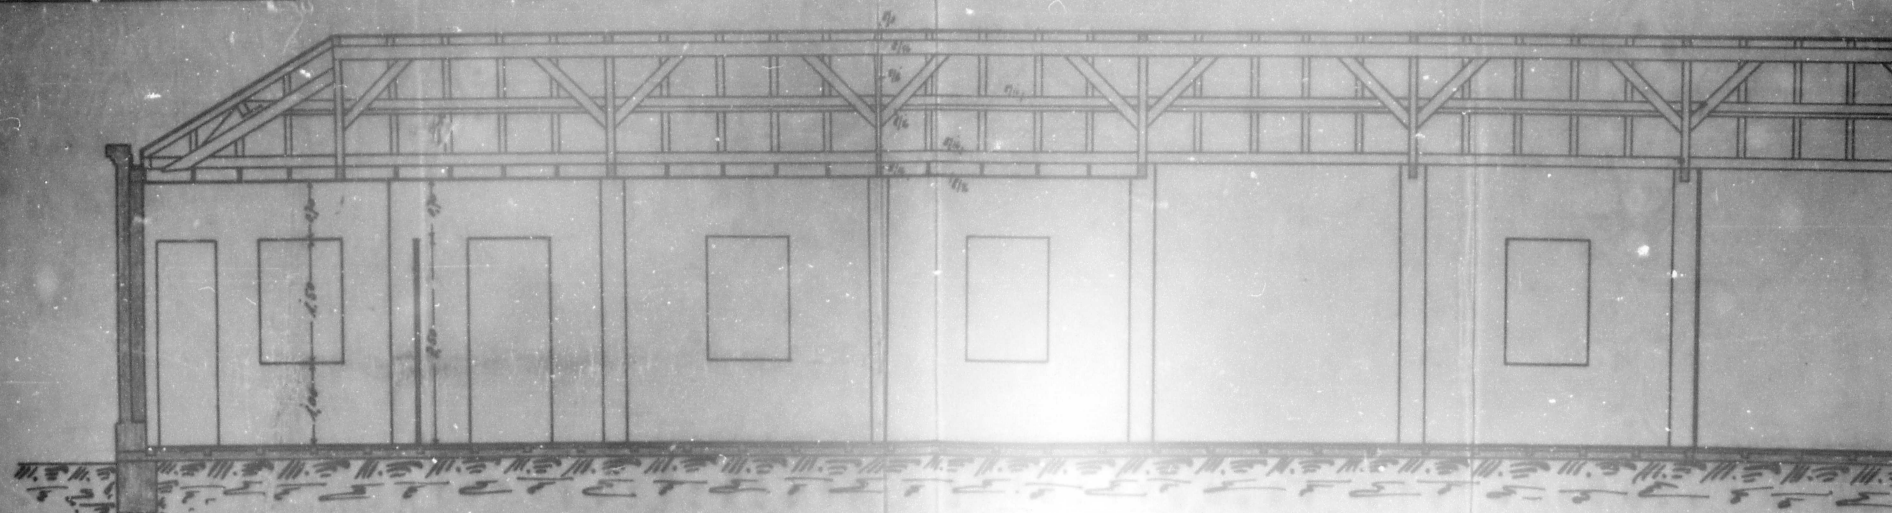

area reconstruida:


$32,50 \times 5,00 = 162,50 \text{ m}^2$

Planta baixa.



Ca: 1:50.

Corte longitudinal. C-D.

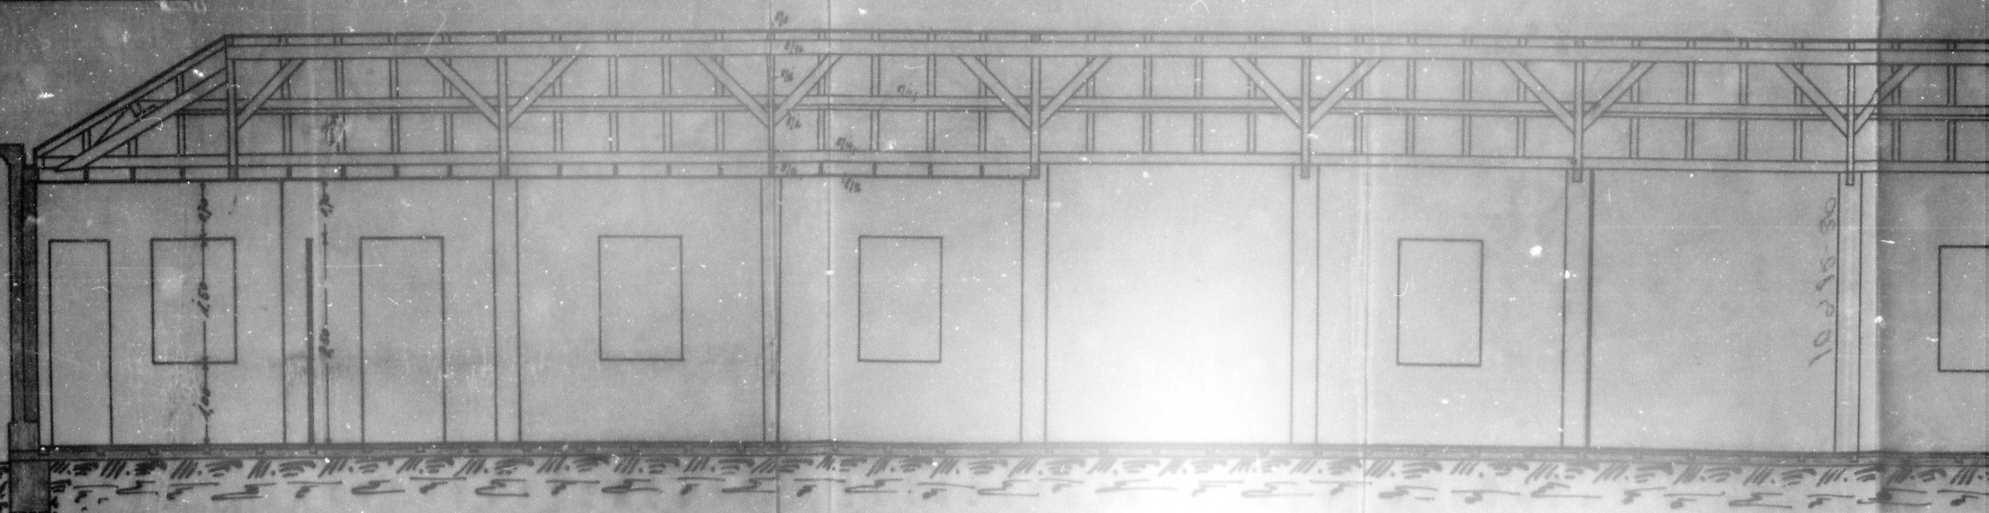

PROPOSTA DE CONSTRUÇÃO
 VISTO
 1908


Planta:

para a Reconstituição do prédio com a cancha
 do jogo de bola de a Rua Moura de Azevedo, junto
 a Iro. a propriedade da Sociedade Club dos Condolitos

A Proprietaria *Paula de Azevedo* e o Construtor: *Arthur*
Smith presidente.






Corte transversal. A-B.

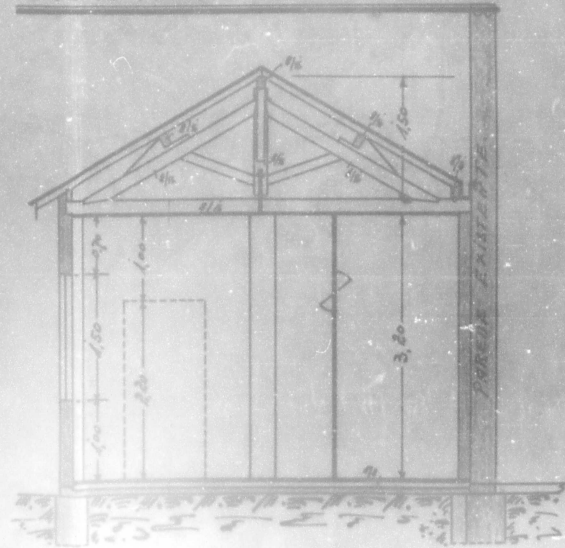

RUA MOURA DE AZEVEDO.

Situação: 1.200.

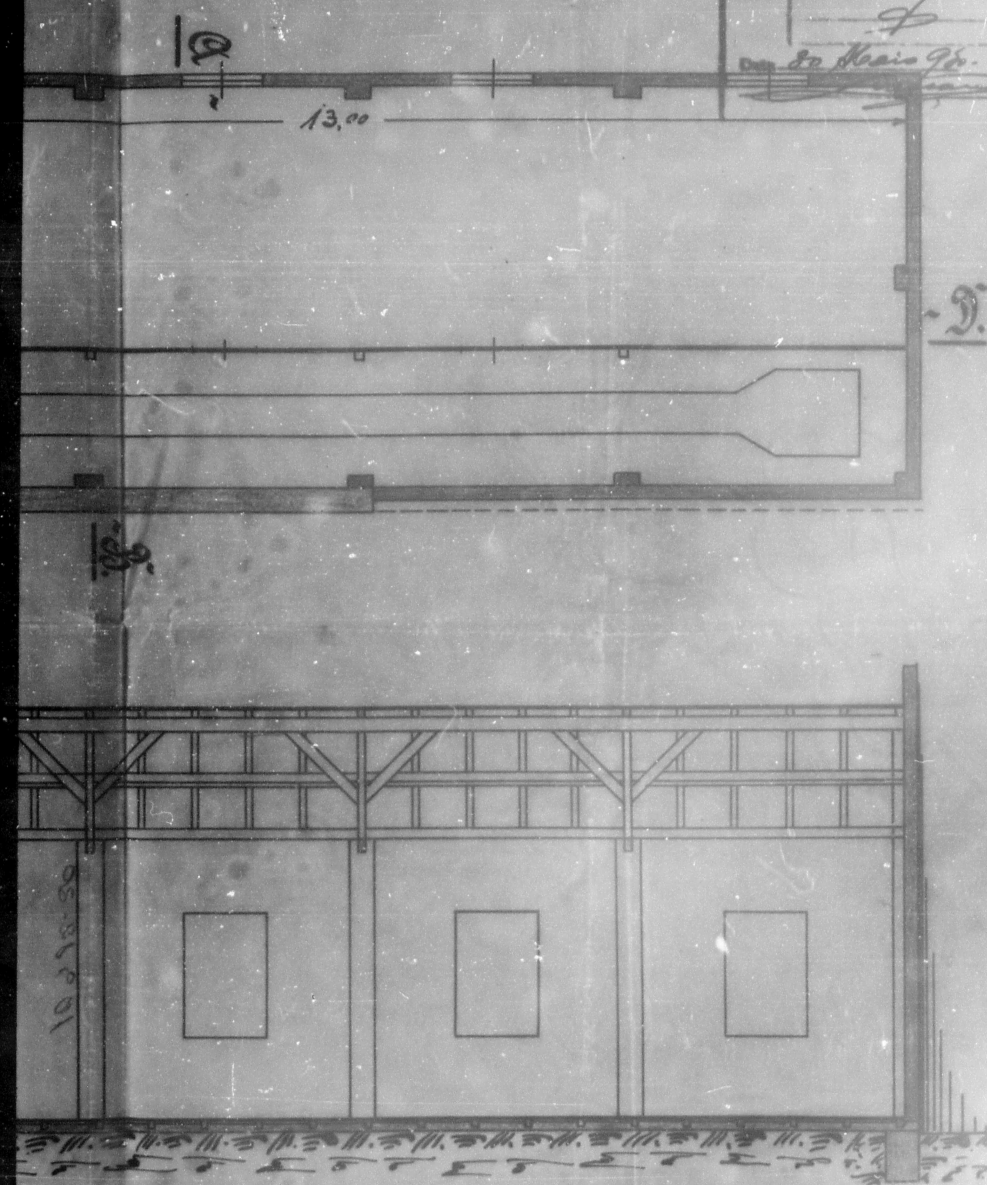

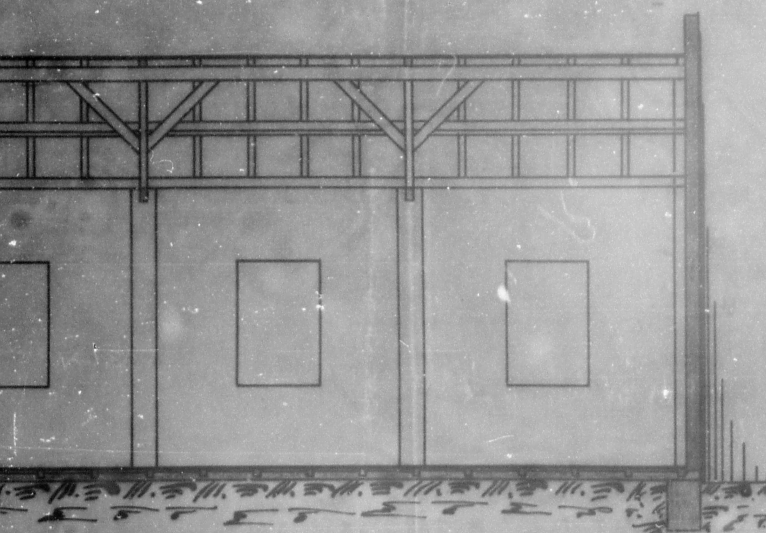
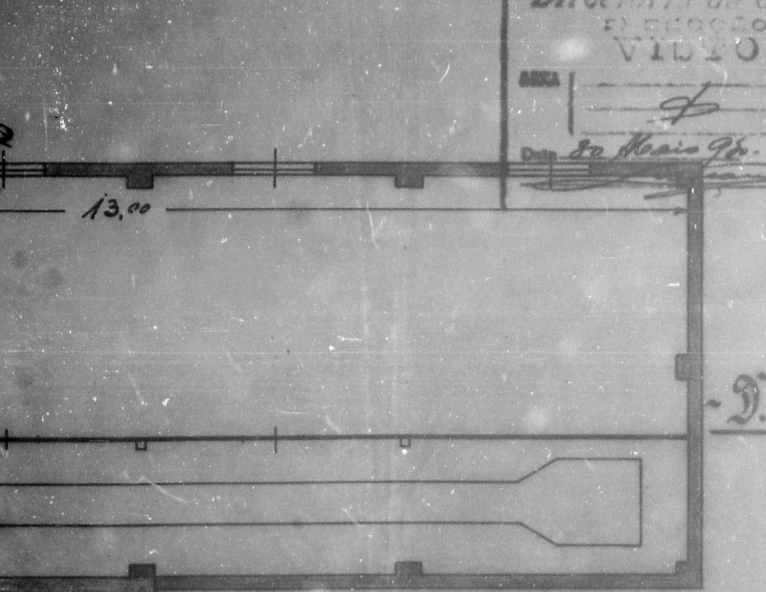


Planta:

Para a Reconstrução do prédio com a cancha
do jogo de bola de a Bola Nova de Azulejo, junto
a Ibro. propriedade da Sociedade Club des Gondoleros.

A Proprietaria *Paula de Aguiar* e o Construtor: *Alfredo F. de Aguiar*
Arquiteto *Arquiteto*
Arquiteto *Arquiteto*

Corte transversal. A-B.

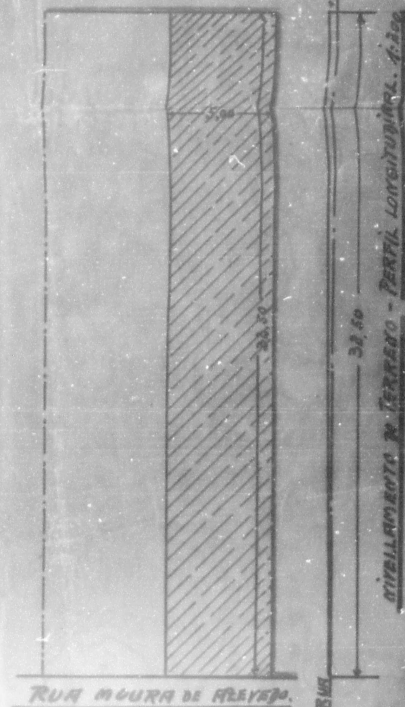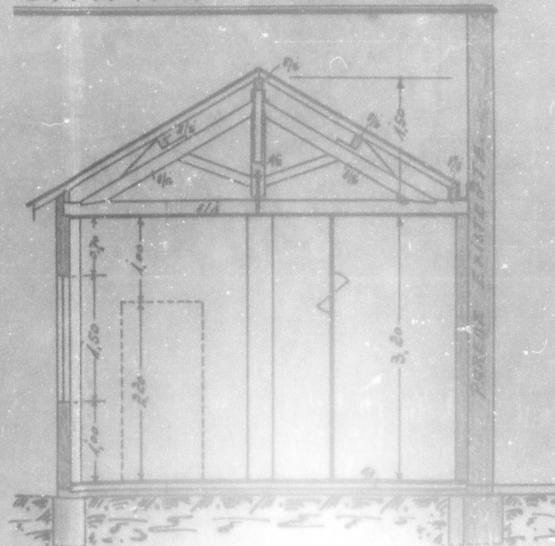

Situação: 1:200.