

PREFEITURA MUNICIPAL DE PÔRTO ALEGRE
S^{ta} - Serviço de Documentação

Processo	Exercício
371	1.914
Interessado	
COLEGIO NOSSA SENHORA DO BOM CONSELHO	
Assunto	
CONSTRUÇÃO DE AUMENTO	09.03.24
Local	
RAMIRO BARDELOS , 149	1951
Anexos	
DOCUMENTOS:	PLANTAS: 04
	CHAVES:

N.

686560

Handwritten notes at top right, including "48-2-14"

Exmo Sr. Dr. Intendente

371

626 de Porto Alegre.

Letter request for the improvement of the monument 5-2-1514

A abaixo assignada querendo aug-
mentar o Collegio N. Sra do Bom
Conselho sito a Rua Ramiro Bar-
cellos N. 149 conforme as plantas
em duplicada junto.

peço respectivamente, lhe seja concedida
a licença para a execução da obra.
o tempo da conclusão e calculado
dentro de de um prazo de 6 mezes.

Cont. de aumento 09.0324

Ramiro Barcellos n. 149 1931

C. D

Porto Alegre,

março de 1914

Ass. Rodrigues

Recebi a 29 ora da plan-
4 exemplares - 28-2-14

José Freyre

2135

DA INTENDENCIA

Vertical handwritten notes on the left margin, including "Olegario" and "15-2-14"

Ottimo tu
esote e a piante
che danno con
o corpo di contracc.

21-2-1814.

Y. P. R.

158



AS PLANTAS E DESENHOS
QUE ULTRAPASSARAM A MEDI-
DA PADRÃO, CONSTANTES DÊS
TE PROCESSO, ESTÃO MICRO
FILMADAS NO FILME DE 35mm:

371/1914

SÉRIE <i>A</i>	NÚMERO <i>0013</i>	
FLASH <i>01</i>	DATA <i>1.02.73</i>	
ARQ <i>001</i>	GAV <i>01</i>	BOX <i>01</i>


QUANT. DE DOC. <i>4</i>

[Signature]
PREPARADOR
[Signature]
VISTO DO CHEFE

Planta para o Augmento do Collegio N. S.ª do Bom Conselho.

Fachada

ESTADO DE PERNAMBURGO
SECRETARIA DE PERNAMBURGO
ESTADO DE PERNAMBURGO
ESTA PLANTA FOI
RETIRADA DO PROC.
N.º 371/914
EM 8 ANOS

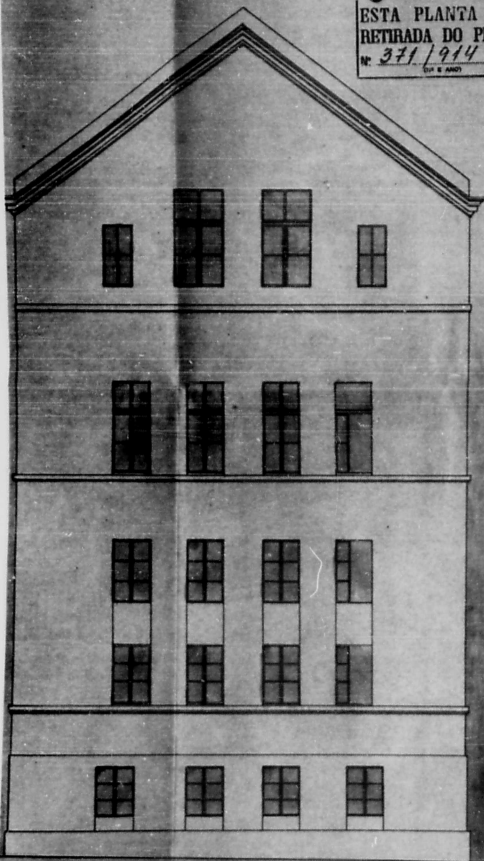

1:50.

Fachada lateral.



Pern. Alegre, em Janeiro 1914.

Jose Huby
ARQUITETO
e ENGENHEIRO
e em CIMENTO ARMADO
L. HUBY

André Rodrigues



Planta para o Augmento do Collegio N. S.ª do Bom Conselho.

Corte transversal.

ESTADO DE SANTA CATARINA
SECRETARIA DE OBRAS PUBLICAS
EST. PLANTA FOI
RETRADA DO PROC.
N.º 371/914

1:50

Corte longitudinal.

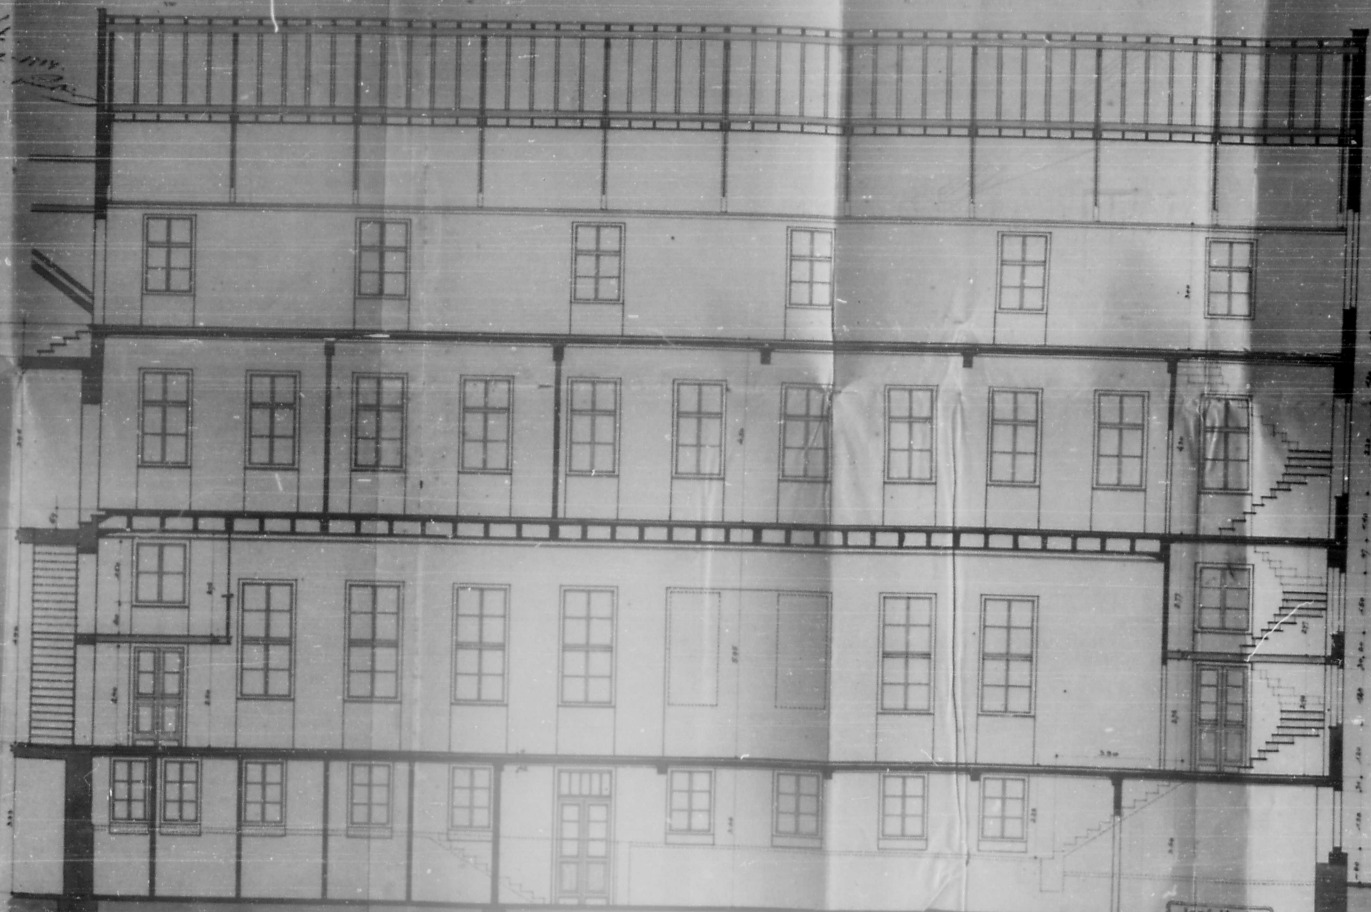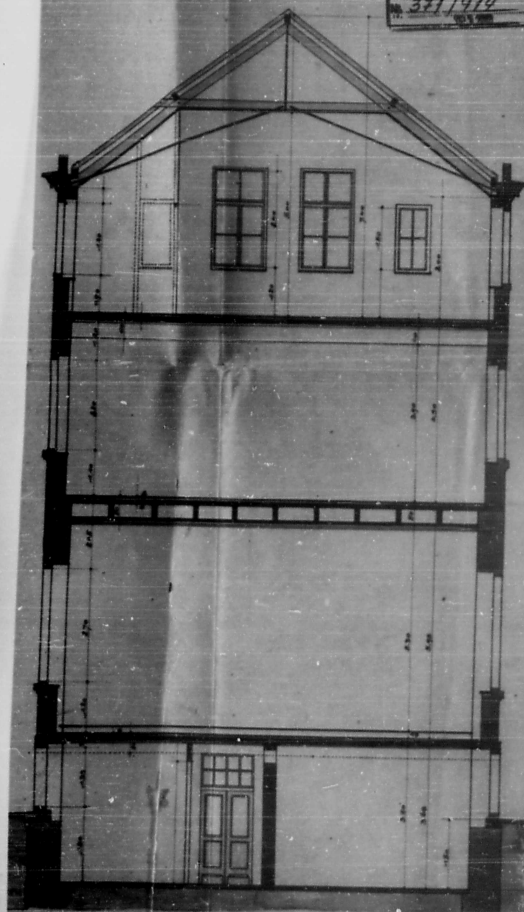


Porto Alegre, em Janeiro 1914.

José Hruby
ARQUITETO

Adolfo Rodrigues Hruby

Collegio: N. S.^{ra} do Bom Conselho.

Situação. escala 1:150.

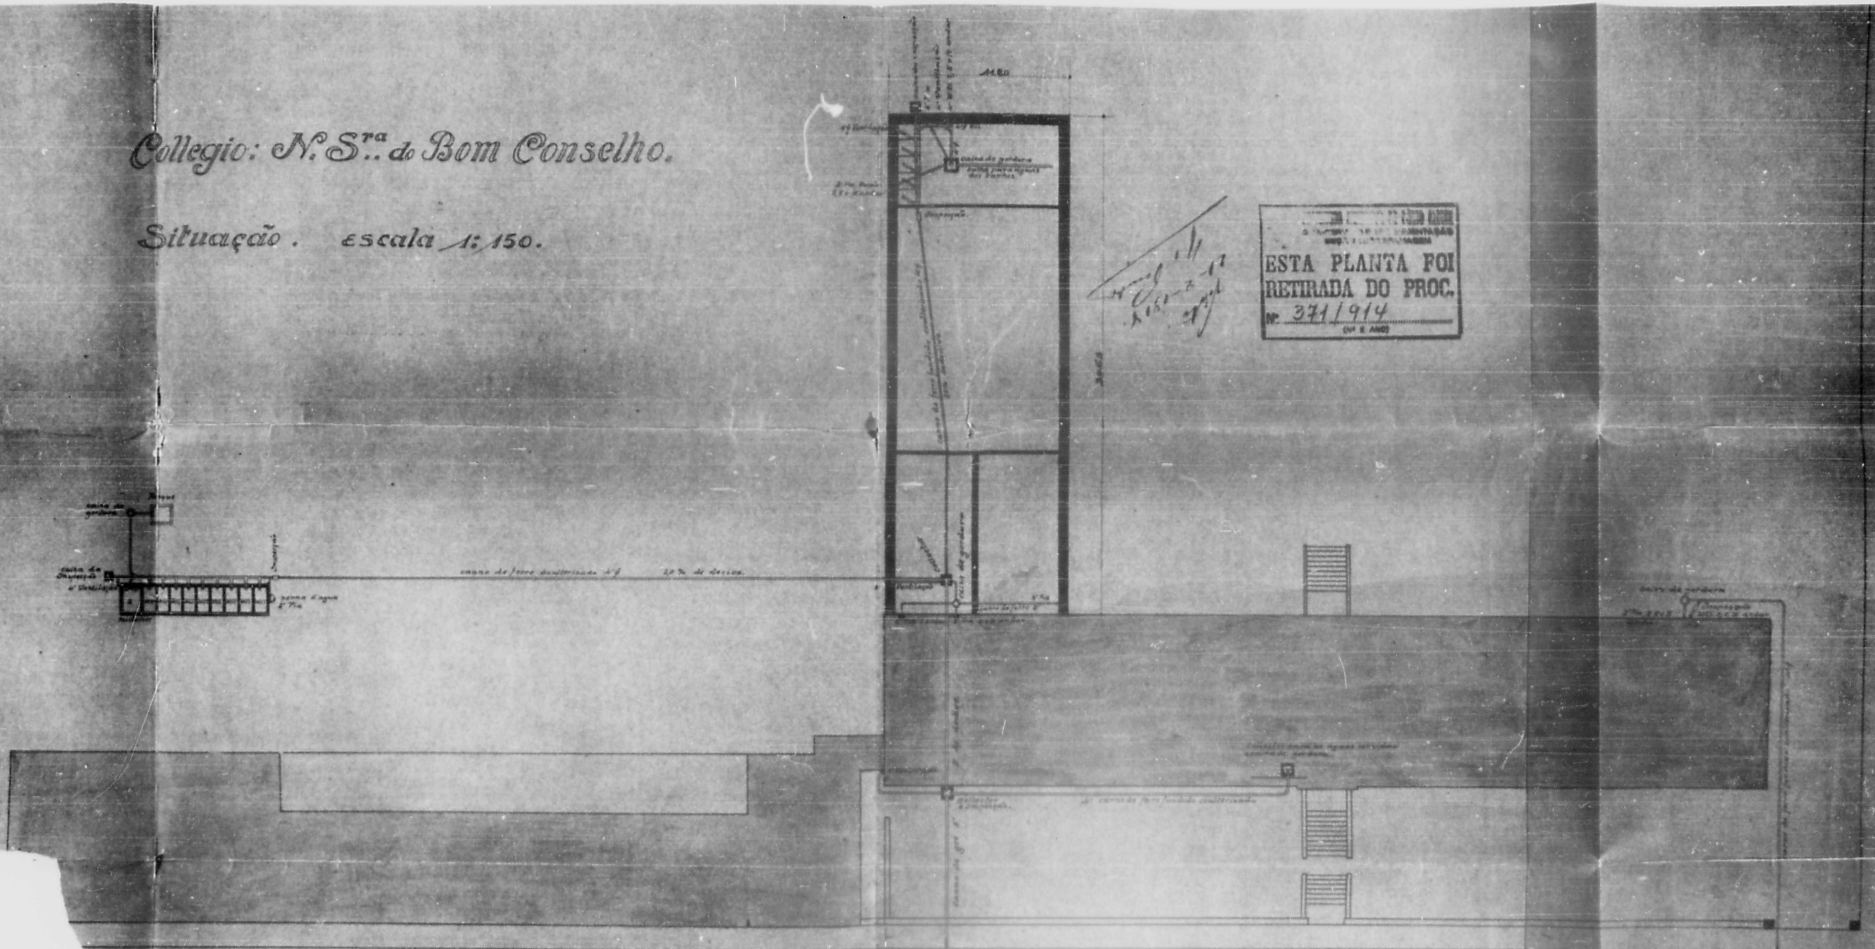

ESTA PLANTA FOI
RETIRADA DO PROC.
N.º 371/914
ON 6 AGO

Rua Ramiro Barcellos.

Junho 1914.

José Hruby
ENGENHEIRO E ARQUITETO
PROFESSOR DE DESENHO INDUSTRIAL
E DE CIMENTO ARMADO
OFICINA DE DESENHO

Amor Heringes

Planta para o Augmento do Collegio N. S. do Bom Conselho

16


ESTA PLANTA FOI
RETRADA DO PROC.
N. 371/914

Porão.

Andar terreo.

1.º Andar.

2.º Andar.

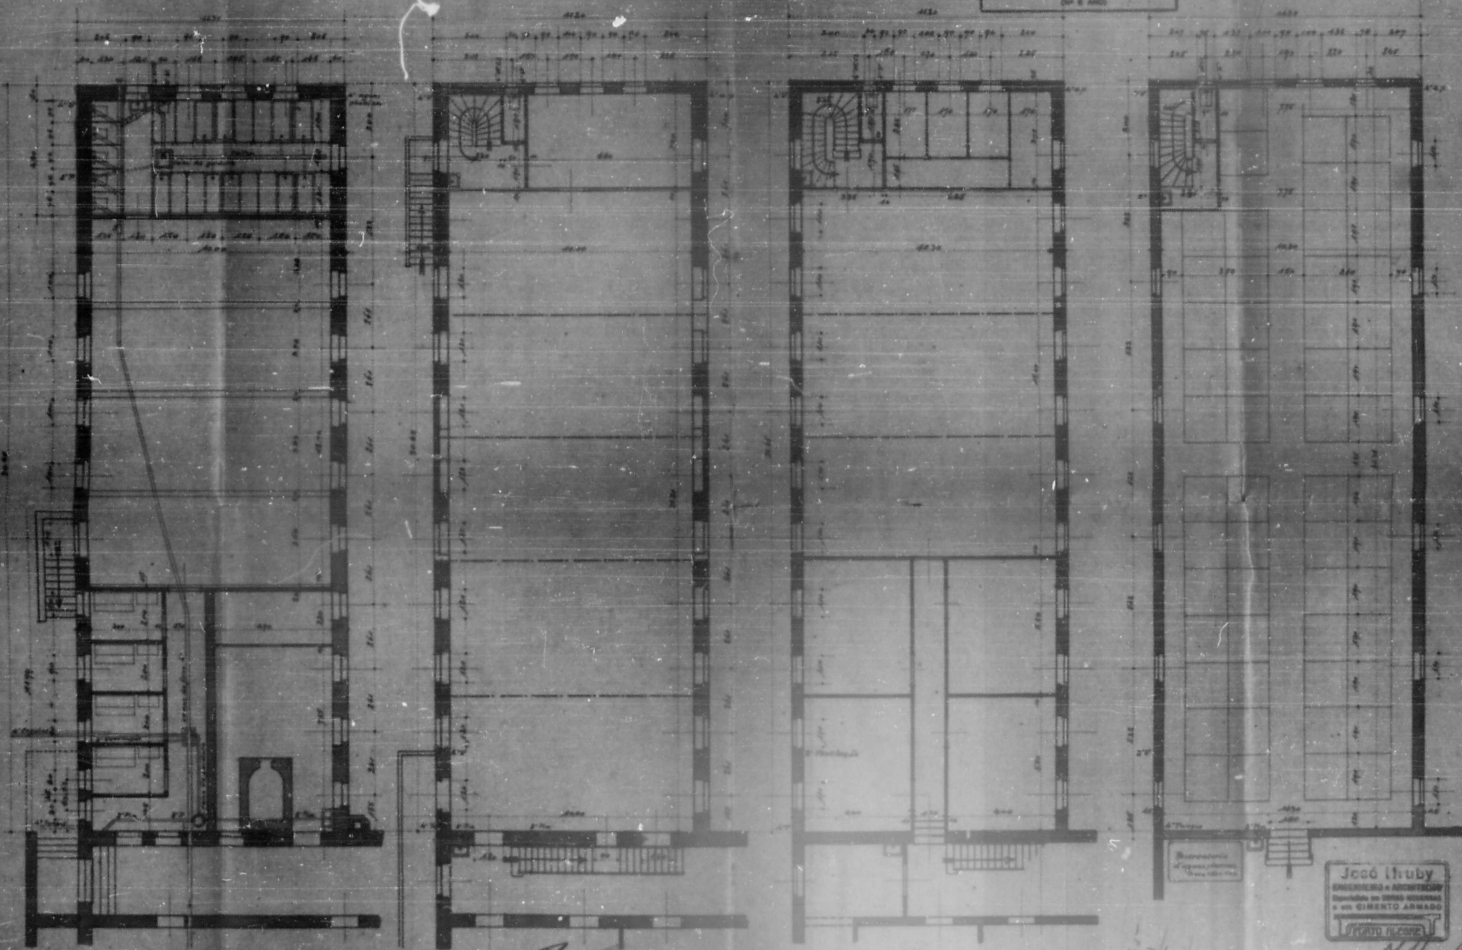

Porto Alegre, em Janeiro 1914

Arch. 1234.12
1.º Andar

José Ithuby
ENGENHEIRO E ARQUITETO
Residência no 1234, 1234
e em 1234, 1234
PORTO ALEGRE

Madre Rodrigues

16