

49229

01641

Ilmo. Sr.
Prefeito Municipal de
Porto Alegre.-

Deferido
1952
1952
1952

15
01
12.74
916

A. J. Renner S.A. , desejando fazer um aumento na secção de feltros, à rua Frederico Ments, n. 1453, conforme plantas anexas vem solicitar a V.S. a necessária licença.-

Nestes Termos
P.Deferimento

Porto Alegre, 4 de Dezembro de 1952.-

A. J. RENNER S. A.
INDÚSTRIA DO VESTUÁRIO

[Signature]
DIRETOR

[Stamp]
[Signature]
1952

DIRETORIA
DE OBRAS
E SEÇÃO
16.12.52

D.G.O.V. PROTOCOLO
Recebi. _____
Em _____ de _____
194
[Signature]

Diretoria de Instalações
Domiciliares
-de-
Água e Exgotto
PROTOCOLLO
51 DEZ 1952
Fla. 56
Nos. 28

82481-76
8183022
953-1453

RECEBIDA
DIRETORIA
PORTO ALEGRE
1952

PORTO ALEGRE

5 DEZ 1952

49 229/52
01642

DECLARAÇÃO

Declaramos que o engenheiro civil, Sr. Fritz Achenbach, vai fazer um aumento na seção de feltro, à rua Frederico Mentsz, n. 1453

Porto Alegre, 27 de Janeiro de 1953.-

A. J. RENNER S. A.
INDÚSTRIA DE VESTUÁRIO
Herbert S. Renner
DIRETOR

De acordo:


Fritz Achenbach
FRITZ ACHENBACH
ENGENHEIRO CIVIL - CREA 910

Reconheço verdadeiras as duas firmas supra assinadas com a data de meu ass. e
Dia 16

Em testemunho da verdade,
Porto Alegre, 29 de Janeiro de 1953

O 1º ajudante substituto
Reynold Fontana

ME...
9419

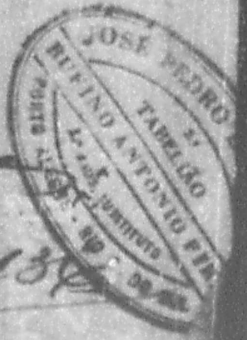

5776

1938
01843

DECLARACION

Declaracion que o encubridor civil, Sr. Fritz Achembach, ha
hecho un aumento en el capital de la empresa de fabricacion de
...

Fecha: Alicante, 27 de Agosto de 1938.

A. J. REVER S.A.
DIRECTOR

[Handwritten signature]

Fritz Achembach
DIRECTOR

De acuerdo:

[Faded handwritten text and signatures]



01643

PROCESSO Nº 49.229/52

AS PLANTAS E DESENHOS
QUE ULTRAPASSARAM A MEDI-
DA PADRÃO, CONSTANTES DES-
TE PROCESSO, ESTÃO MICRO-
FILMADAS NO MICROFILME DE 35 mm:

| | |
|-----------------------------------|--------|
| FLASH | NÚMERO |
| 03 | 251 |
| IMAGEM DE <u>393</u> A <u>397</u> | |

| |
|---------------|
| QUANT DE DOC. |
| 3 |

Verônica
PREPARADOR



01663

PROCESSO Nº 4.225/83

FILMADAS NO MICROFILME DE 35mm:
AS PLANTAS E DESENHOS
QUE ULTRAPASSARAM A MEDI-
DA PADRÃO, CONSTANTES DES-
TE PROCESSO, ESTÃO MICRO-

| | |
|---------------------|-------|
| NÚMERO | FLASH |
| 224 | 03 |
| IMAGEM DE 383 A 397 | |

QUANT. DE COPIAS

| |
|---|
| 3 |
|---|

Verônica
SECRETARIA

49229/52

5-14

A. J. RENNER S.A.
 AUMENTO DA SECCÃO DE FELTRO
 RUA FREDERICO MENTZ Nº 1453
 MODIFICAÇÃO DO PROCESSO Nº 49229

DIRETORIA DE OBRAS
 2ª SECCÃO
 ZONA 8 LIVRO 11 TALÃO Nº 70
 VISTO
 AREA _____
 Data: 12-5-52
 [Signature]

OS PROPRIETARIOS:


A. J. RENNER S.A.
INDUSTRIA DO VESTUÁRIO

[Signature] DIRETOR

O CONSTRUTOR:

[Signature]

FRITZ ACHENBACH
ENGENHEIRO CIVIL - CREA 919

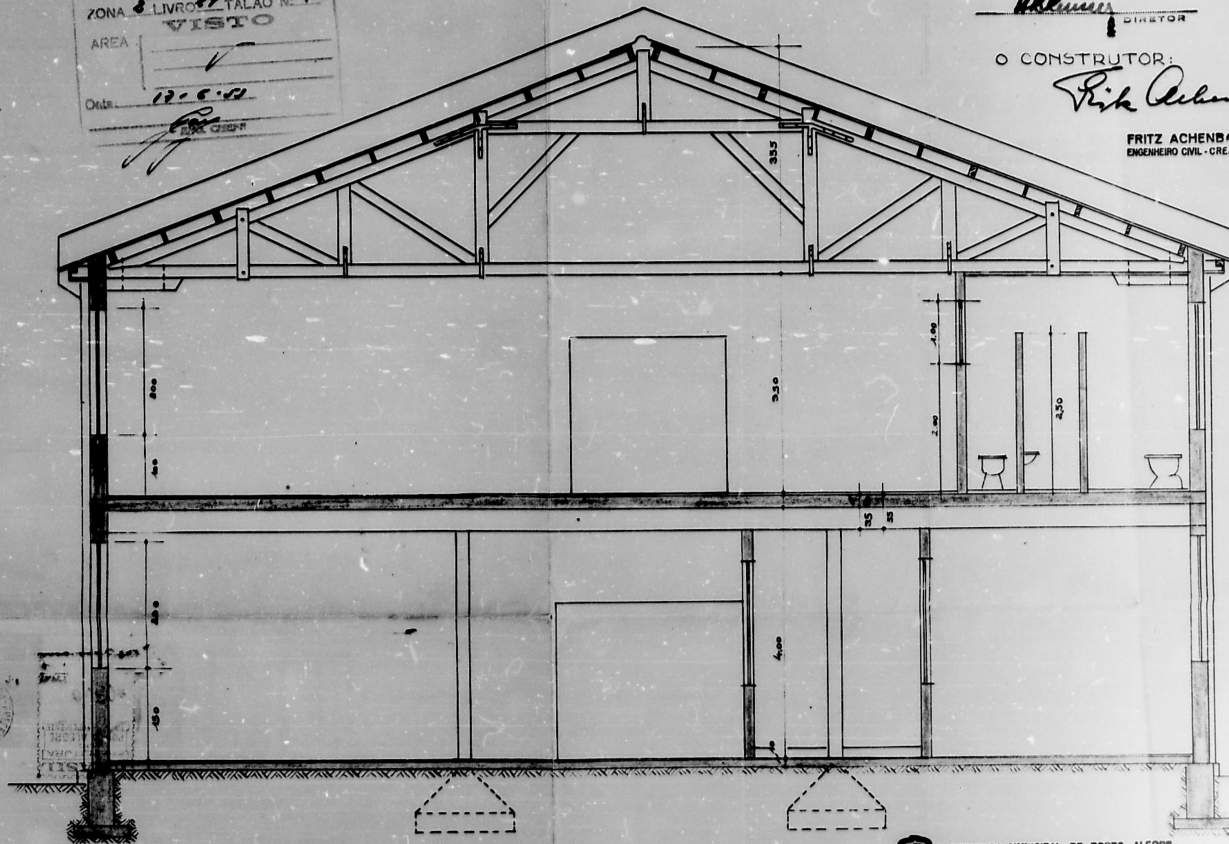

CORTE TRANSVERSAL

ESC. 1:50

SECRETARIA MUNICIPAL DE PORTO ALEGRE
 S.A. - CD - UNIDADE DE MICROFILMA EM
 PROCESSO Nº 49229/52 - 393

5.653



49229/52

PREFEITURA DE PORTO ALEGRE
CÓDIGO DE POSTURAS MUNICIPAIS
LIVRO Nº 203 DE 9 DE MARÇO DE 1960

Artigo 66 - É proibida a permanência de materiais de construção, ou demolição nas vias públicas, por tempo superior ao horário de Trabalho.
Indicação - multa de Cr\$ 100,00 a Cr\$ 200,00

A. J. RENNER S.A.


**AUMENTO NA SEÇÃO DE FELTROS - 2º ANDAR
À RUA FREDERICO MENTZ, Nº 1453**

ESC. 1:50

**PLANTA DE SITUAÇÃO
ESC. 1:500**


OS PROPRIETÁRIOS: **A. J. RENNER S.A.**
Ap. A. J. Renner
DIRETOR

O CONSTRUTOR: **Fritz Achenbach**
Fritz Achenbach
ENGENHEIRO CIVIL - CREA 918

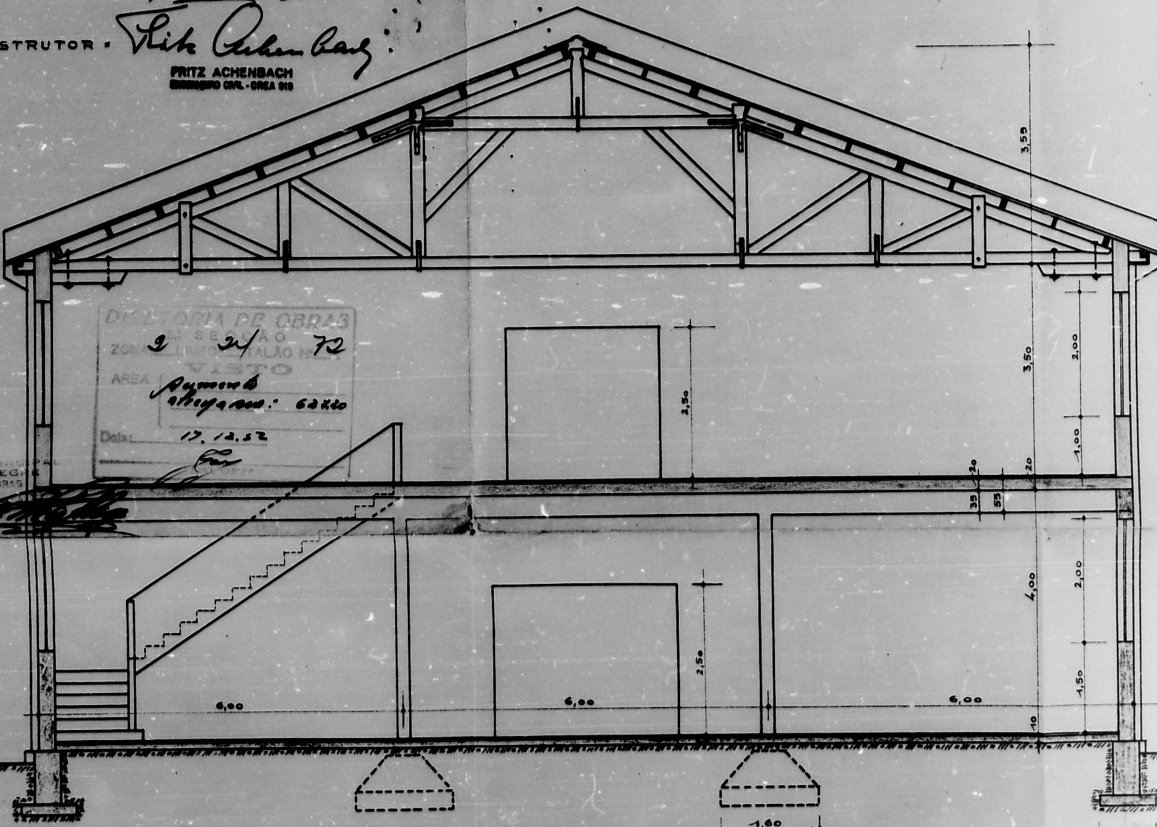

DIRETORIA DE OBRAS
ZONA DE LICENCIAMENTO
ÁREA VISTA
Número
Aluguel: 6240
Data: 17.12.52

CORTE TRANSVERSAL

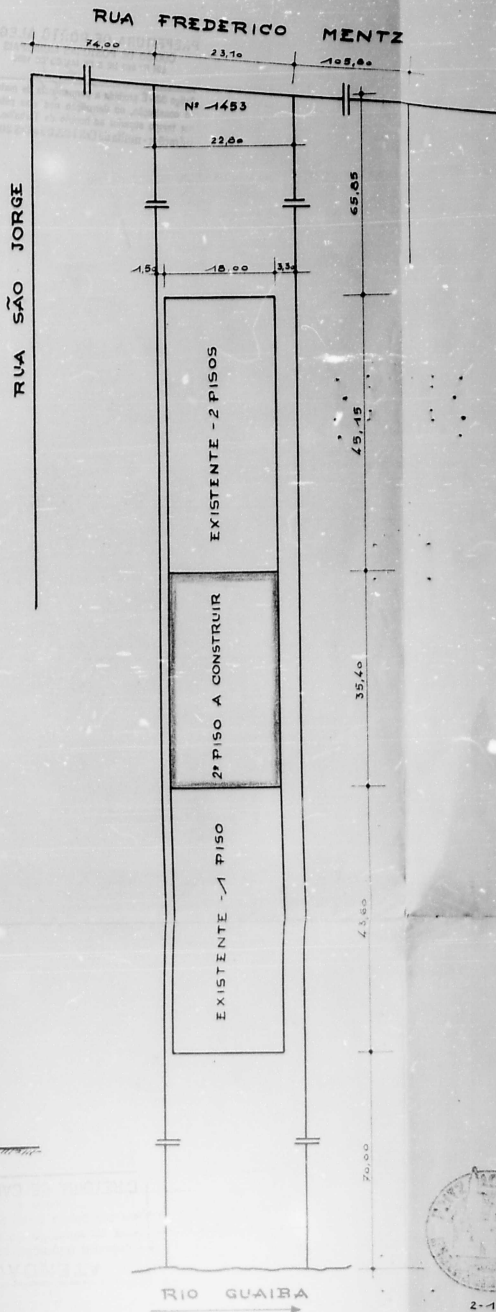


PREFEITURA MUNICIPAL DE PORTO ALEGRE
MA - CD - UNIDADE DE MICROFILMAG.
PROCESSO Nº **49229/52** **394**



2-12-52

A.J. RENNER S.A.
AUMENTO DA SEÇÃO DE FELTRO - RUA FREDERICO MENTZ Nº 1453
MODIFICAÇÃO DO PROCESSO Nº 49229

DIRETORIA DE OBRAS
 2ª SEÇÃO
 ZONA DE LICITAÇÃO Nº 20
 Nº 49229
 DATA 10/06/53
 10/06/53

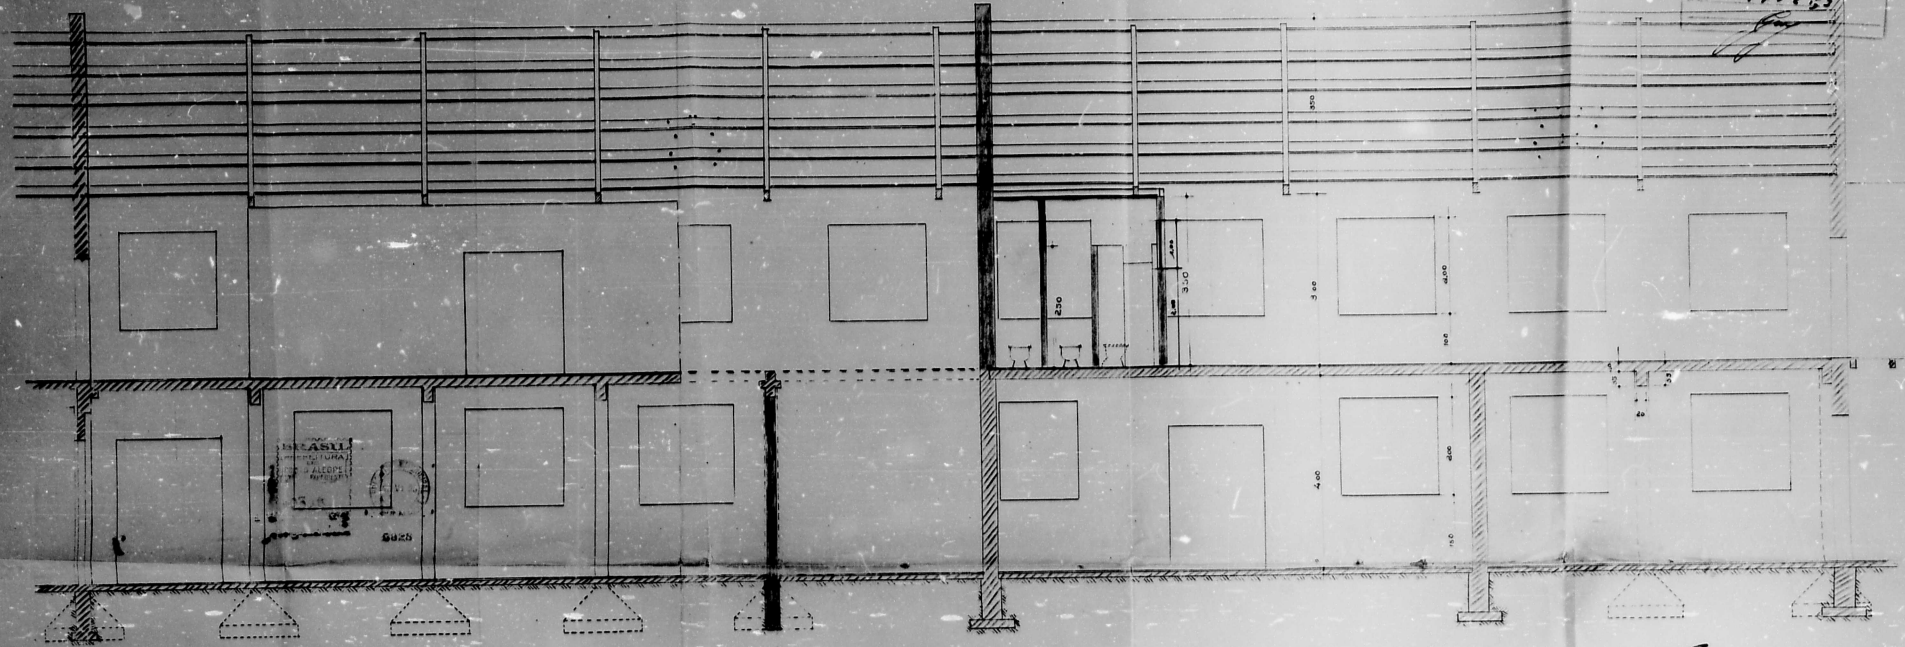


CORTE LONGITUDINAL

395


OS PROPRIETÁRIOS:
 A.J. RENNER S.A.
 RUA FREDERICO MENTZ Nº 1453
 PORTO ALEGRE - RS
 DIRETOR

O CONSTRUTOR:

Fritz Achembaci
FRITZ ACHEMBACI
 ENGENHEIRO CIVIL - CREA 118

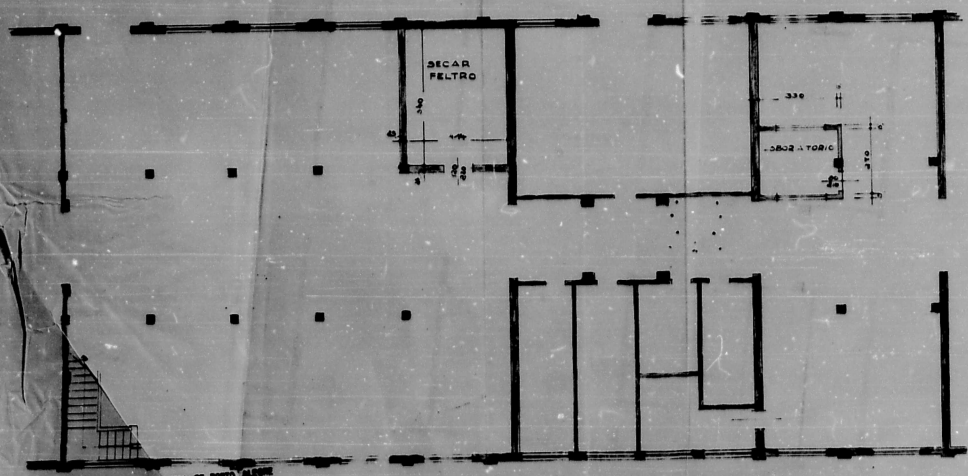

ANDAR TERREO

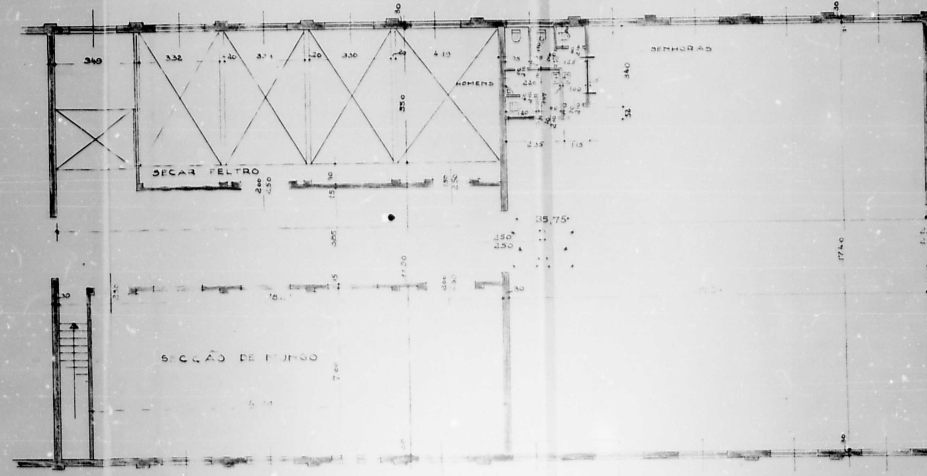

1ª ANDAR

PLANTAS BAIXAS

MUNICÍPIO MUNICIPAL DE PORTO ALEGRE
 Nº 49229/52 396
 PROCESSO Nº

MUNICÍPIO MUNICIPAL DE PORTO ALEGRE
 Nº 49229/52 397
 PROCESSO Nº

ESCs. 1:100 e 1:50

A. J. RENNER S.A.

AUMENTO DA SECCÃO DE FELTRO - RUA FREDERICO MENTZ Nº 1453


MODIFICAÇÃO DO PROCESSO Nº 49229

1744/59

DIRETORIA DE OBRAS
 2ª SECCÃO
 ZONA 2 - LIT. 2 - TALAO Nº 24

DATA: 17.06.59

PROJ. Nº 49229

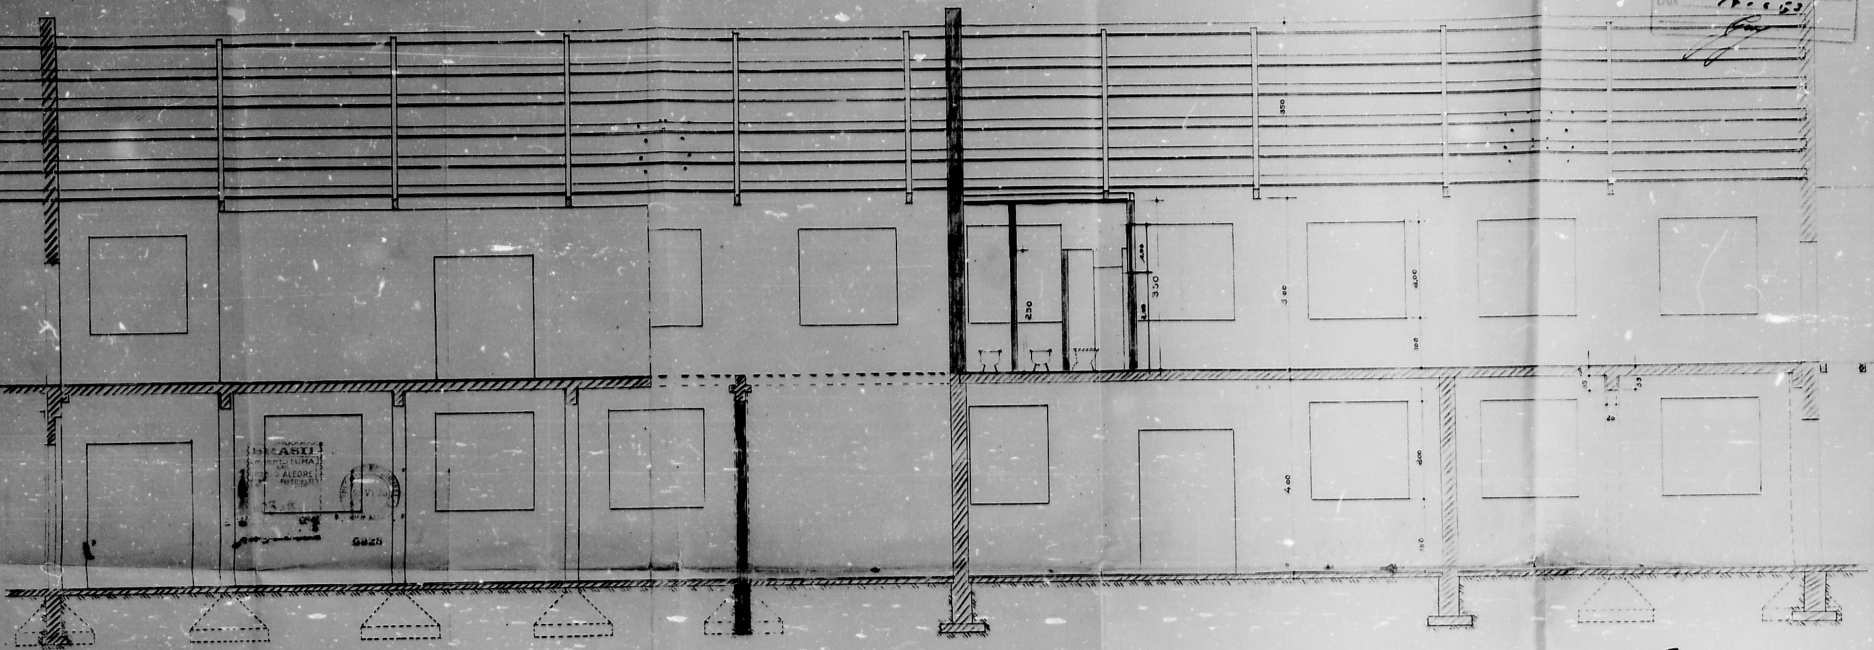


CORTE LONGITUDINAL

395

OS PROPRIETARIOS:
 A. J. RENNER S.A.
 BRUNO J. ULLMANN
 DIRETOR


O CONSTRUTOR:

Fritz Achenbach
 FRITZ ACHENBACH
 ENGENHEIRO CIVIL - CREA 108

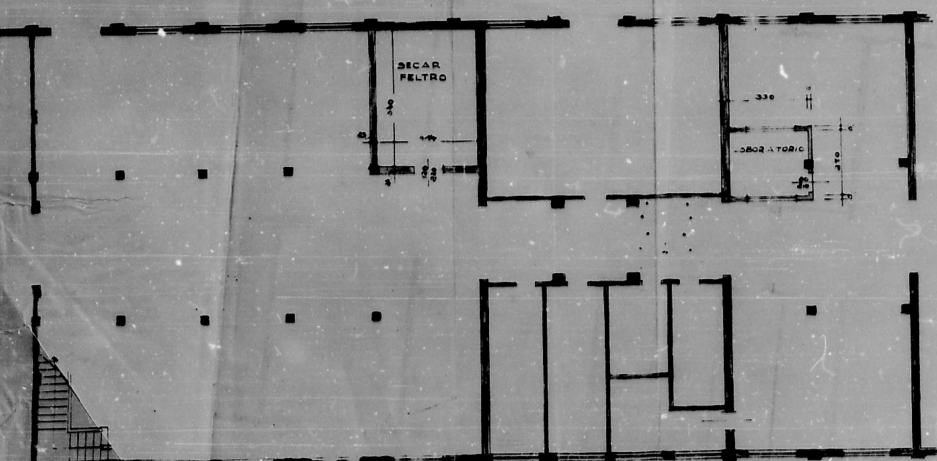

ANDAR TERREO

PLANTAS BAIXAS

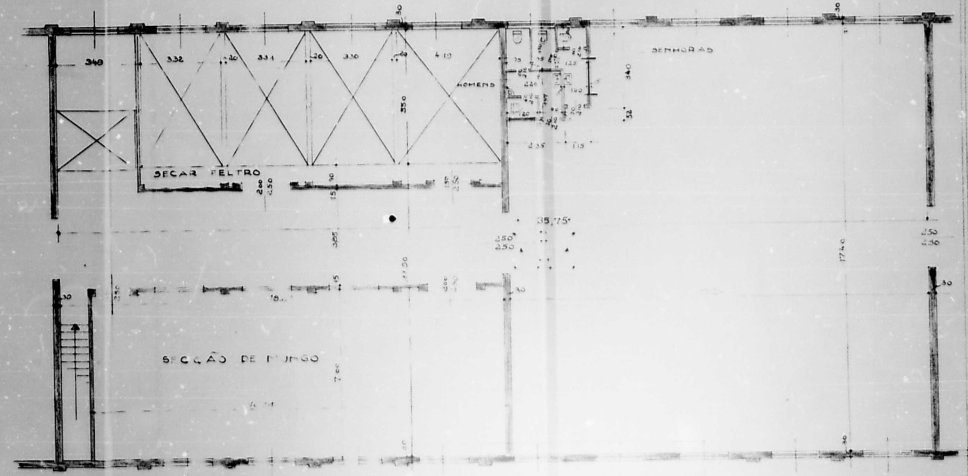

1. ANDAR

PRÉFECTURA MUNICIPAL DE PORTO ALEGRE
 104 - CD - UNIDADE DE MICROPLANEJAM.
 PROCESSO Nº 49229/52 397

PRÉFECTURA MUNICIPAL DE PORTO ALEGRE
 104 - CD - UNIDADE DE MICROPLANEJAM.
 PROCESSO Nº 49229/52 396

ESCS. 1:100 e 1:50