

PREFEITURA MUNICIPAL DE FÓLGO ALEGRE
SECRETARIA MUNICIPAL DE ADMINISTRAÇÃO
SERVIÇO DE LICITAÇÃO

PROCESSO
147

EXERCÍCIO
1892

INTERESSADO
ANTONIO PEREIRA DE CARVALHO

ASSUNTO
CONSTRUÇÃO DE ESTREBARIA

CÓDIGO
09.03.24

LOCAL
ARRAIAL DO MENINO DEUS

CÓDIGO
1039

ANEXOS
1
DOCUMENTOS PLANTAS CHAVES

Indicaciones
Puntualidad

Construccion 09.03.18

Idem. Sr. Intendente de Graneros y Municipal
147 M H 7

Fin, en tanto
tercer
27-11-32

Vuestra señoría me ha honorado
con que por el Sr. Jefe de la
D. José Antonio Martínez, por su presencia
o abarca, asignado, que es de la primer categoría
una cabaña en terreno de superficie, en arbolado
de esta ciudad para recibir a sus amigos
de raza, que por el Sr. Jefe de la
para del fin Obligación de a todo el mundo
gidos por el Intendente

Atte. Sr. Jefe

Red. Dificilmente

Pago a la Orden de Puntualidad 1892



Al Sr. Intendente
Intendencia de Graneros

Intendencia de Graneros
H. Carvallo

60 H. H.

ARQUITETURA
 INSTITUTO DE PORTO ALEGRE
 DESENHO DE ARQUITETURA
 EST. 1000 - LIC. 1000 - AGENT

ESTA PLANTA FOI
 RETIRADA DO PROC.
 747/7892

Machado e Machado
 para o interior da casa
 de propriedade de João José




Escala de 1:100

Planta de uma estibaria
 no interior do terreno de propriedade
 de João Antonio Machado situado
 no arraial do Menino Deus.

Gonçalves
 Gonçalves

Visto.
 29-12-92.

Confz X B.

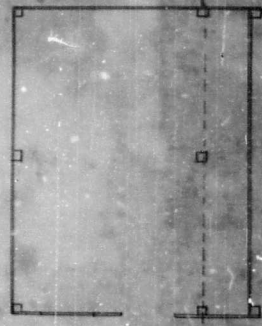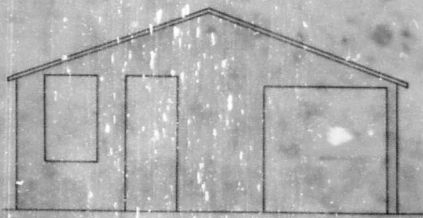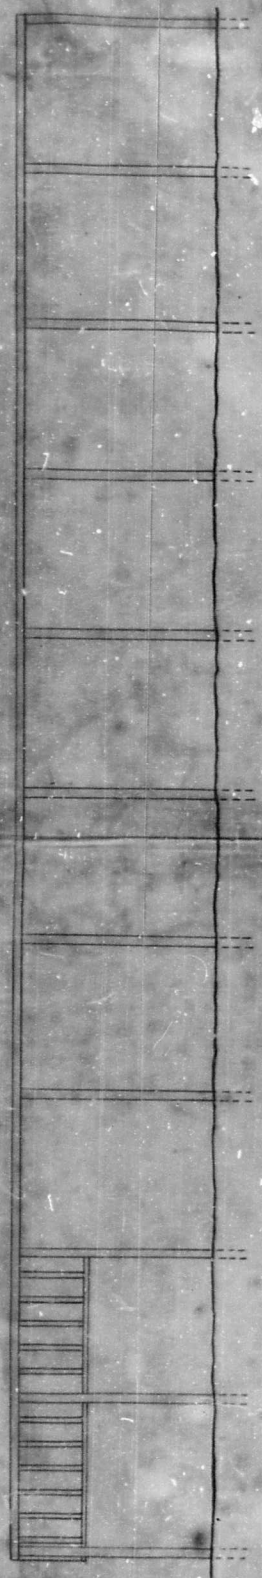

Porto Alegre 28 de Dezembro de 1892.
 Antonio Machado de Carvalho