

19

Ilmo. Snr Dr. Prefeito Municipal

8315

Nº 107

6-1-9

2 flautas

Bommo refuente 12.3.5.4

15/5/34

Pereira

Bommo refuente

PUBLICADO

A CIA. DE SEGUROS DE VIDA "PREVIDENCIA DO SUL", proprietário do prédio sito à Mchal. Floriano n.º 91, desejando mandar proceder à modificações internas nas salas nrs. 310 e 312 do referido prédio, salas essas situadas no 3º andar do mesmo

vem solicitar a V. S. a necessária licença.

O requerente reside à rua dos Andradas n.º 1049,

Nestes termos

P. Deferimento.

Porto Alegre, 26-Abril-1944

p.p. Cia. de Seguros de Vida
PREVIDENCIA DO SUL

Assistente da DIRETORIA

D. de C. M.

P. SECCAO

107

5-5-44

Guardia 3

BRASIL

PREFEITURA

PORTO ALEGRE

TAXA DE EXPEDIENTE

*0100



PROTOCOLO

27. ABR 1944

D. DE CADASTRO
NADA TEMOS A OPOR

415 44

DIRETOR

19

admito o comparecimento do requerente.

Em, 9.5.44

Visto

11-V-1944

Pay

Mig

Não há inconveniente em ser concedido o que requer.

Em 17.5.44

De acordo

22-V-1944

Miguelina



PREFEITURA MUNICIPAL DE PORTO ALEGRE
SMA - COORDENAÇÃO DA DOCUMENTAÇÃO
UNIDADE DE MICROFILMAGEM

AS PLANTAS E DESENHOS
QUE ULTRAPASSARAM A MEDI-
DA PADRÃO, CONSTANTES DÊS
TE PROCESSO, ESTÃO MICRO
FILMADAS NO FILME DE 35mm:

8315/44

SÉRIE <i>A</i>	NÚMERO <i>108</i>	
FLASH <i>6</i>	DATA	
ARQ <i>1</i>	GAV <i>3</i>	BOX <i>1</i>

QUANT. DE DOC <i>1</i>

[Signature]
PREPARADOR

VISTO DO CHEFE




AS PLANTAS E DESENHOS
QUE ULTRAPASSARAM A MEDI-
DA PADRÃO. CONSTANTES DES-
TE PROCESSO. ESTÃO MICRO-
FILMADAS NO FILME DE 35mm.

SÉRIE	NÚMERO
1	108
FLASH	DATA
2	
ARO	BOA
1	3
QUANT. DE FOLHAS	
1	

22/2/88

8315/44

PLANTA PARA MODIFICAÇÃO DE PAREDES NO 3º ANDAR DO PRÉDIO Nº 84 DA RUA MEL FLORIANO

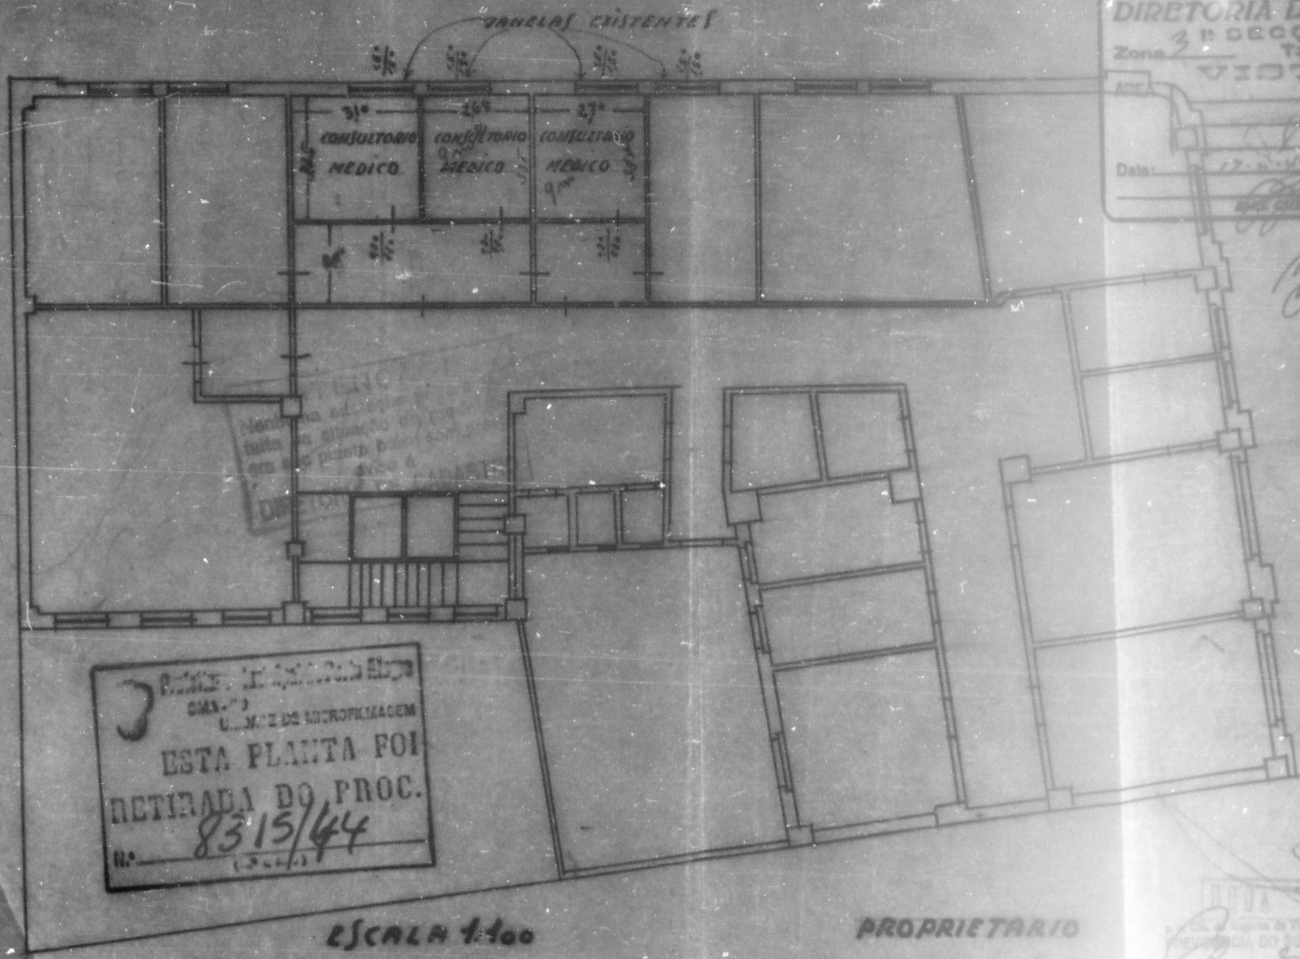

DIRETORIA DE OBRAS
Zona 3ª SEÇÃO
Folha nº
VISTO
Data: 17-11-44
Ass: [Signature]
Ass: [Signature]

3
ESTA PLANTA FOI
RETIRADA DO PROC.
8315/44
(2-1-44)


PROPRIETARIO

46200
CARTÃO DE IDENTIFICAÇÃO
Nº 46200
11/11/44

PROVA
Ass: [Signature]
Ass: [Signature]

8315/44

PLANTA PARA MODIFICAÇÃO DE PAREDES NO
3º ANDAR DO PRÉDIO Nº 91 DA RUA MR. FLORIANO

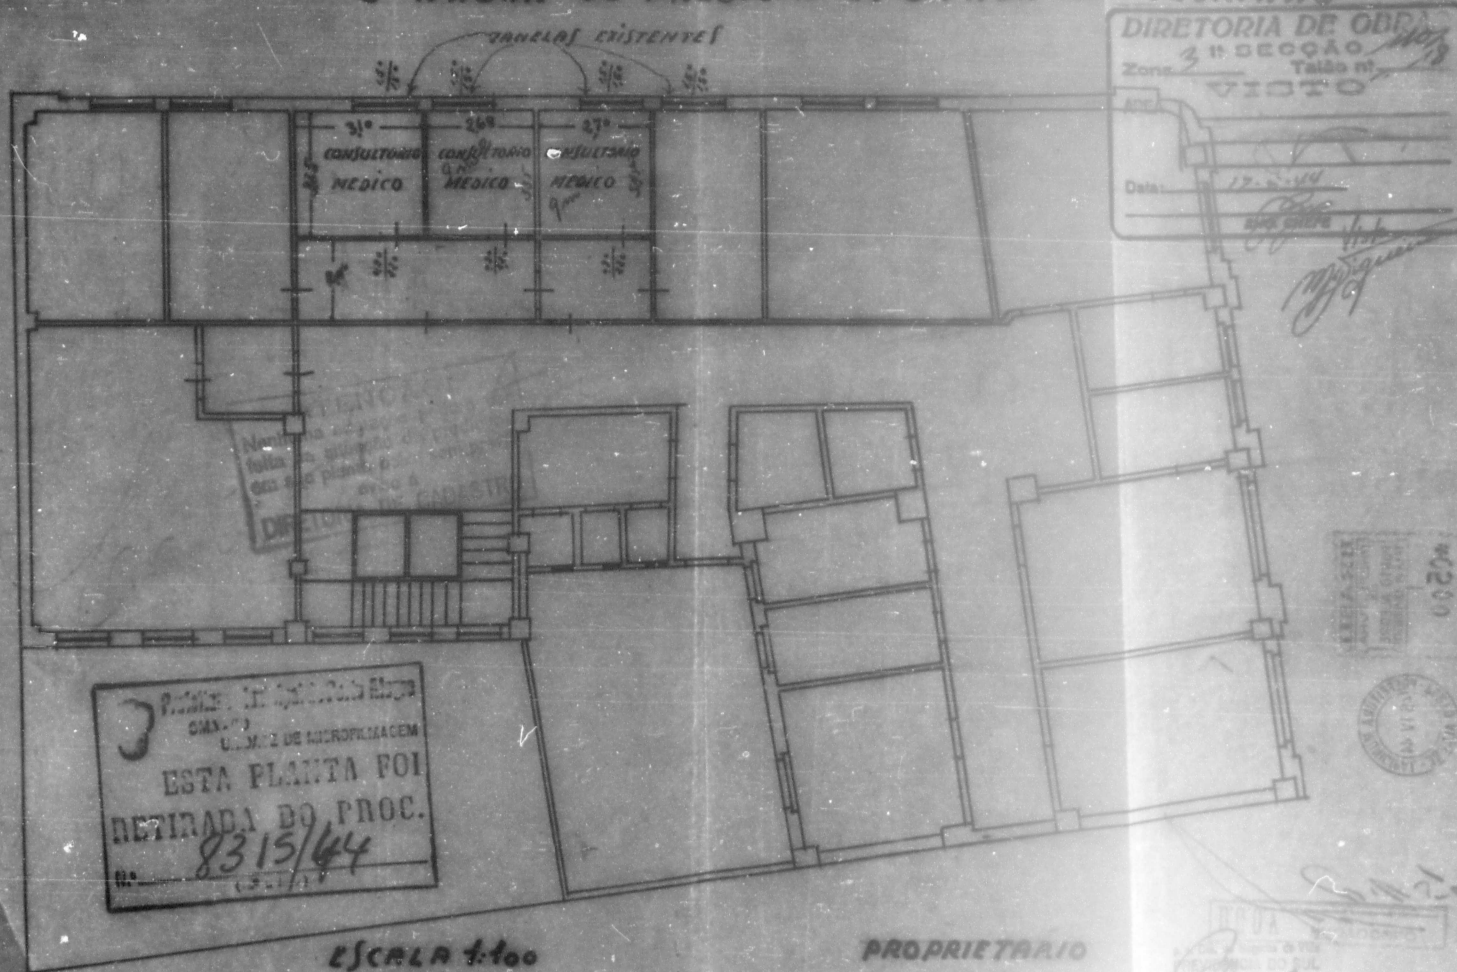

ESCALA 1:100

PROPRIETÁRIO