

27399

Ilmo. Sr.
Prefeito Municipal de
Porto Alegre.

Compareça à S. G. Urbanismo

01934

Subst. o Sub-Diretor Geral

A Companhia Importadora Sul Rio Grandense desejando fazer uma modificação interna no prédio de sua propriedade, à rua Dr. Flores, n. 117 e 119, conforme as plantas anexas, vem solicitar a V.S. a necessária licença:

Os requerentes estão estabelecidos no endereço acima mencionado.

Nestes Termos

P.Deferimento

Porto Alegre, 25 de Julho de 1955.

a.p. COMPANHIA IMPORTADORA SUL RIO GRANDENSE

Manfredo Gudhaus

De acordo:

Construtora REFA Ltda.
Rua Cristóvão Colombo, 21
Esp. Teófilo FRIEZ ACHENBACH
174.419-0274-119

Directoria de Instalações
Domiciliares
de
Agua e Esgoto
PROTÓCOLO
27 JUL 1955
Fls. 117
N. 4

D. DE OBRAS
1.ª SECCAO
Ficha N. 4-B
22-8-55
Procurador

PRASE
PREFEITURA
DE
PORTO ALEGRE
*3810
R\$1 CENTAVO

Directoria Geral de Obras e Viação
PROTÓCOLO
28 JUL 1955
288,14

7878119-117
117

ADIV. DE LANÇAMENTOS

[Signature]
Diretor de D. E.

Fora servida pela
vide o local, mas
apita a instalação
multaria.

[Signature]

A. D. Lang-Trob

20-3-59

Lima

De acordo.

29/3/59

[Signature]

Pode ser arquivado

9/4/60

[Signature]

S. G. UREANICO

Made temos a opor.

20, 8, 55

[Signature]

Dir. Geral

ingr. timbr
a opor.

20, 8, 55

[Signature]

VISTO	DO	Em
Início	5	16
Conclusão	3	15
Assinatura	<i>[Signature]</i>	
Pode ir a	2.1	
Em	16	3, 59
<i>[Signature]</i>		
Dir. Geral		

RECEBIDO
DO
DE
EM
ASSINATURA
<i>[Signature]</i>

RECEBIDO
DO
DE
EM
ASSINATURA
<i>[Signature]</i>



PREFEITURA MUNICIPAL DE PORTO ALEGRE
SMA - COORDENAÇÃO DA DOCUMENTAÇÃO
UNIDADE DE MICROFILMAGEM


PROCESSO Nº 27399/55

01925

AS PLANTAS E DESENHOS
QUE ULTRAPASSARAM A MEDI-
DA PADRÃO, CONSTANTES DES-
TE PROCESSO, ESTÃO MICRO-
FILMADAS NO MICROFILME DE 35 mm:

FLASH 01	NÚMERO 304
IMAGEM DE <u>53</u> A <u>—</u>	

QUANT. DE DOC. 1

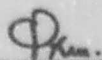
PREPARADOR

CIA. IMPORTADORA SUL RIOGRANDENSE


MODIFICAÇÃO INTERNA DO PRÉDIO NO. 117-119 À RUA DR. FLÔRES

OS PROPRIETÁRIOS:


COMPANHIA IMPORTADORA SUL RIOGRANDENSE
Mestre Durbach

A CONSTRUTORA:

Construtora REFA Ltda.
Rua Griseiras Colombo, 21
Vila Wilson Bar
Eng. Técnico FRIEDRICHSEN
RNO. CIVIL-PRPA-913

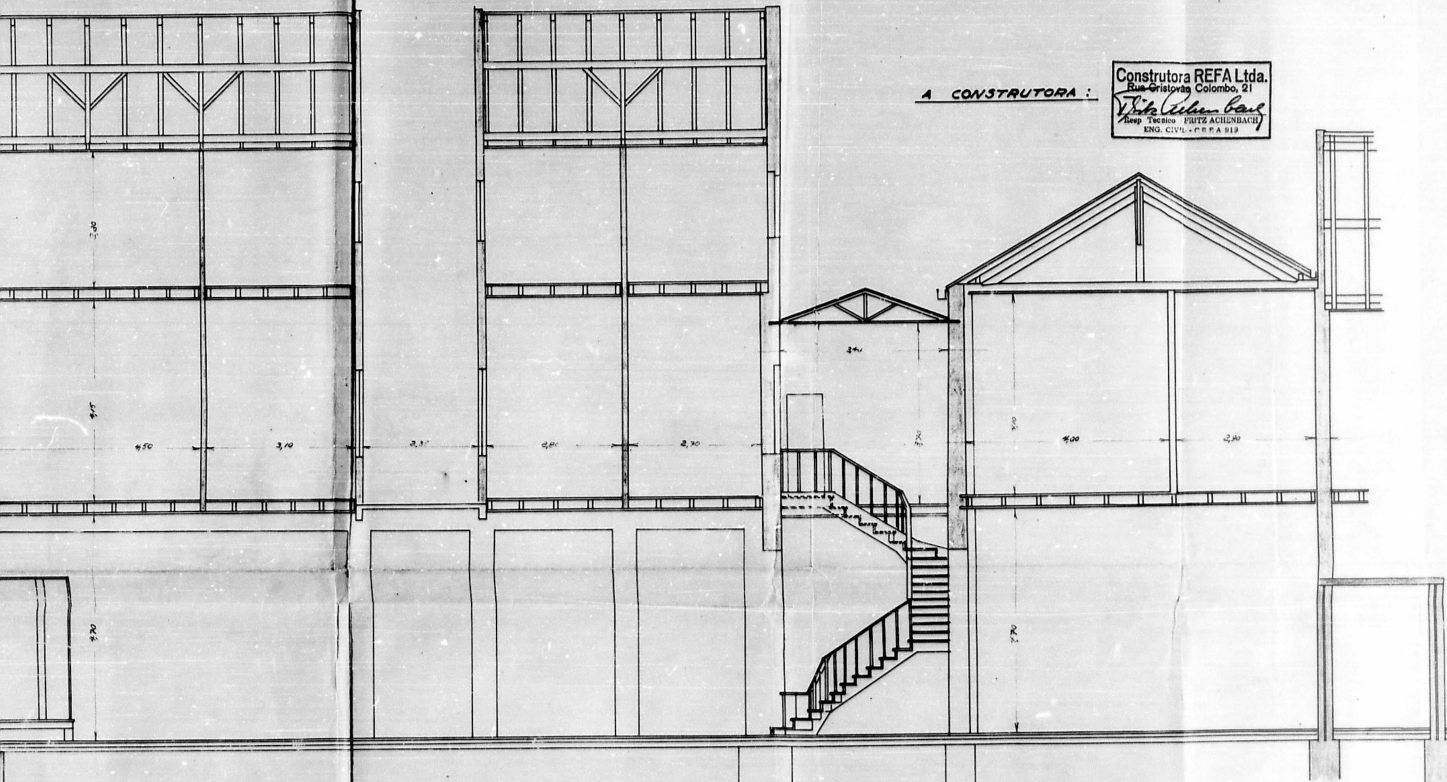

CORTE LONGITUDINAL - ESC.: 1:50

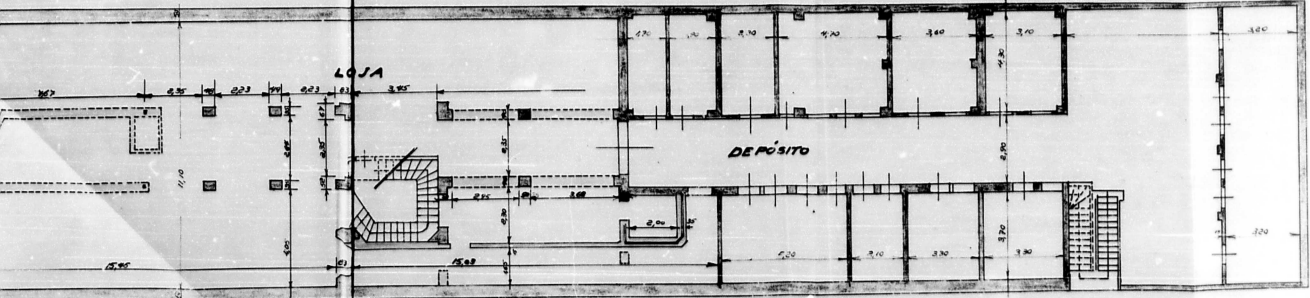


ANDAR TERREO - PLANTA BAIXA - ESC.: 1:100

ATENÇÃO!
Nenhuma alteração poderá ser feita no projeto de qualquer natureza sem a aprovação do Diretor de Obras e do Adastro

SITUAÇÃO - ESC.: 1:200

DIRETORIA DE OBRAS
ZONA: 11B 11 SECCAO
ZONA: 11B 11 AL. N.º 21
Area de pavio. torreo:
Total da area do pavio:
Tipo de construçao:
Data: 1955

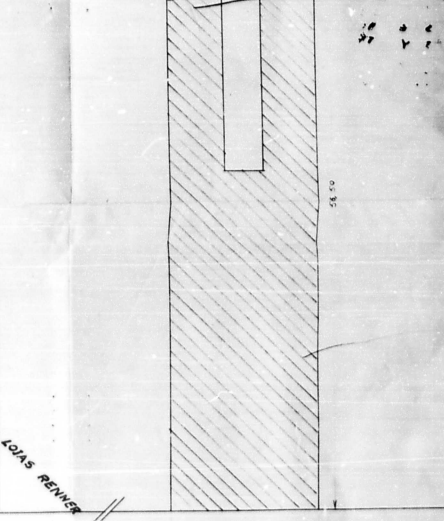

RUA DR. FLÔRES

- ☐ EXISTENTE
- ☐ A CONSTRUIR
- ☐ A DEMOLIR

PREFEITURA MUNICIPAL DE PORTO ALEGRE
CMA - CD - UNIDADE DE MICROFILMAGEM
27-399/55 53