

18

Ilmo. Sr. Prefeito Municipal

CONDENSAÇÃO
EM 14

RECEBIDO
PÚBLICO

Deferido
14.8.46
P. S. 46

Comprovação
de obra
17.8.46
assunto

PUBLICADO

5113
Lig
W
Cu-54
8 plantas

Luiz Benetru Filho, proprietário
do terreno à *Avenida Polário*, junto
ao prédio n.º *2332*, desejando construir, conforme plantas junto,
vem pedir a V. S. a respectiva licença.

O requerente reside à *Viníola*, n.º *48*.

Nestes termos,
P. Deferimento.

Porto Alegre,

DIRECTORIA
DE
OBRAS
E SECCAO
Linha 8
n.º 99 x 48
para 18.5.46
Deferido

7
6
103

Luiz Benetru Filho

DIRECTORIA
DE OBRAS E SECCAO
25 ABR. 1946
PROTOCOLO

Directoria Com. de Obras e Vias
PROTOCOLO
3- MAI 1946

Directoria de Instalações
Domiciliares
de
Água e Esgoto
PROTOCOLO
25. ABR. 1946
F/s. 102
N.º 3

BRASIL
PREFEITURA
DE
PORTO ALEGRE
TAXA DE EXPEDIENTE

Forn. Mater. CONSTRUÇÃO

*0100

Em 3 14 146

A' Diretoria

Ant. Carlos

para informar

5 4 46

Acto de 1945 e 1946
Dime. 85057 e 850

Companhia nesta
Leirão. Em 4/4/46
M. Fernando

O presente poderá indicar
de novo independentemente da
planta de agosto, que ficará
D.F.D. para ser multiplicada.

29-4-1946

Marche

J. Amato
29/4/46

Assinatura

V. C. O. V.

29.4.46 R. Ligeira

A. D. de Renda Imobiliária
Em 9 14 146

Olga

S. G. URBANISMO
Nada temos a opôr.

16, 5 46

Subd. e Sub. Diretor Geral

Nada mais temos a opôr.
Leirão: 85057
Em 22/4/46

M. Fernando

Nada temos a opôr
quanto ao local.
14-5-1946

Alto

Pedimos o compa-
recimento do repre-
sente

Em 23.5.46

Gay

A' D. Expediente
Em 23/4/1946

by

A' D. L. S. J.

24/4/46

Edy

O seguinte
Vae Comprou

24-5-46

for



PREFEITURA MUNICIPAL DE PORTO ALEGRE
SMA - COORDENAÇÃO DA DOCUMENTAÇÃO
UNIDADE DE MICROFILMAGEM

AS PLANTAS E DESENHOS
QUE ULTRAPASSARAM A MEDI-
DA PADRÃO, CONSTANTES DÊS
TE PROCESSO, ESTÃO MICRO
FILMADAS NO FILME DE 35mm:

8143/46

SÉRIE A	NÚMERO 123	
FLASH 2	DATA	
ARQ 1	GAV 3	BOX 2

QUANT. DE DOC. 04

[Handwritten Signature]
COORDENADOR

VISTO DO CHEFE



AS PLANTAS E DESENHOS
QUE ULTRAPASSARAM A MEDI-
DA PADRÃO, CONSTANTES DES-
TE PROCESSO, ESTÃO MICRO-
FILMADAS NO FILME DE 35mm:

NÚMERO		SÉRIE
23		A
DATA		FLASH
		2
BOX	CAV	ARD
2	3	1

[Handwritten signature]

10

22/5/18

PROJETO PARA CONSTRUÇÃO DE UM PRÉDIO PARA RENDA.

Av. PROTÁSIO ALVES.

TERRAÇO

1º Pav.

2º Pav.

Escala: 1:50
1:100

Projeto Arq. Municipal de P. de Alegre
C.A. 10
LICENÇA DE CONSTRUÇÃO
ESTA PLANTA FOI
RETRADA DO PROC.
Nº 8243/46


PROPRIETÁRIO:

CONSTRUTOR:

Arq. Daniel
Arq. Benedito Filho

REITORIA DE ENGENHARIA
C.A. 10
LICENÇA DE CONSTRUÇÃO


Arq. Benedito Filho
Arq. Daniel

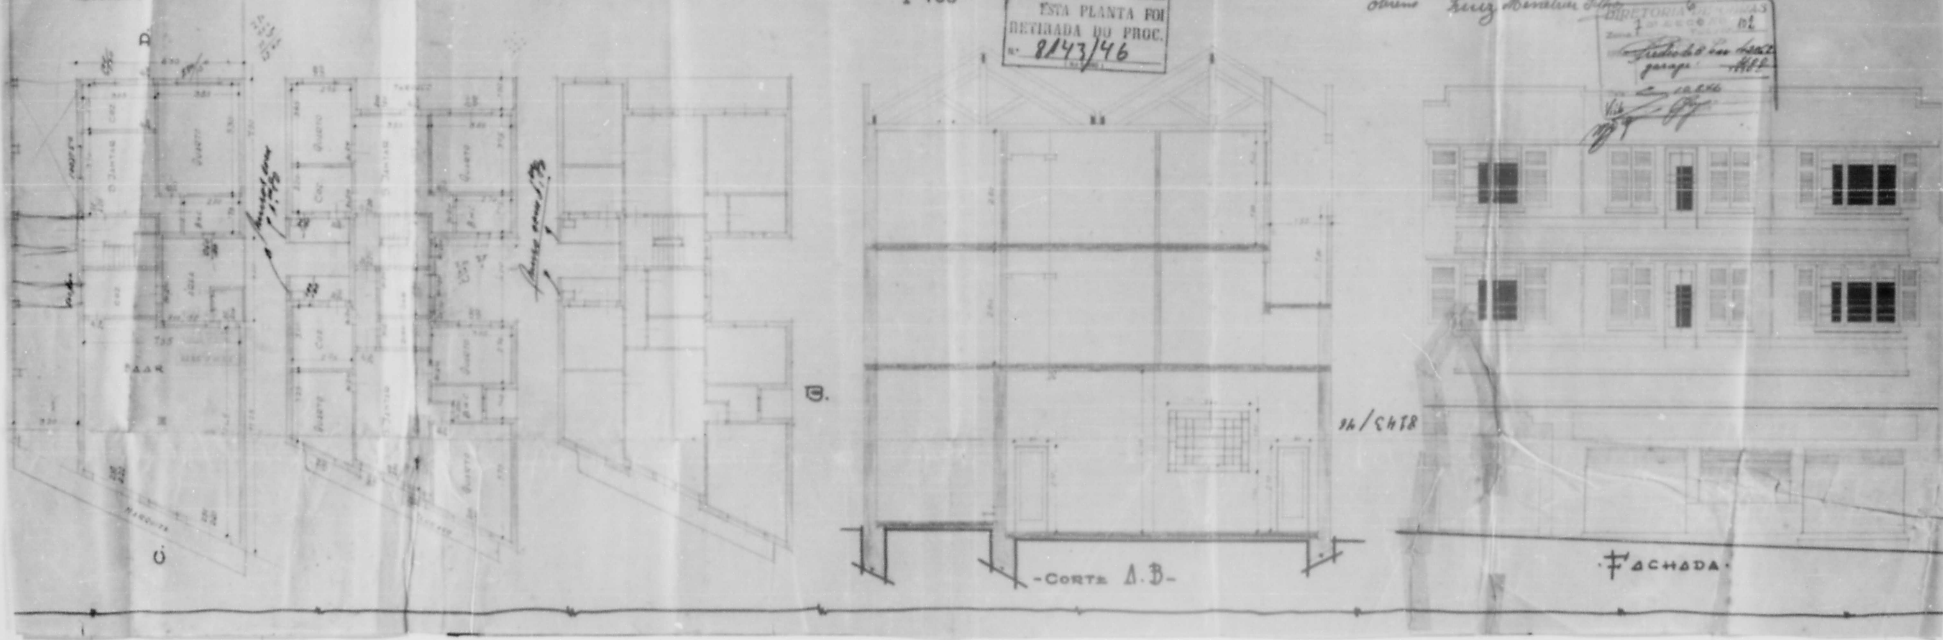

EDIFÍCIO A SER CONSTRUÍDO À AV. PROTÁSIO ALVES.

CORTE LONGITUDINAL C-D

-Escala 1:50-

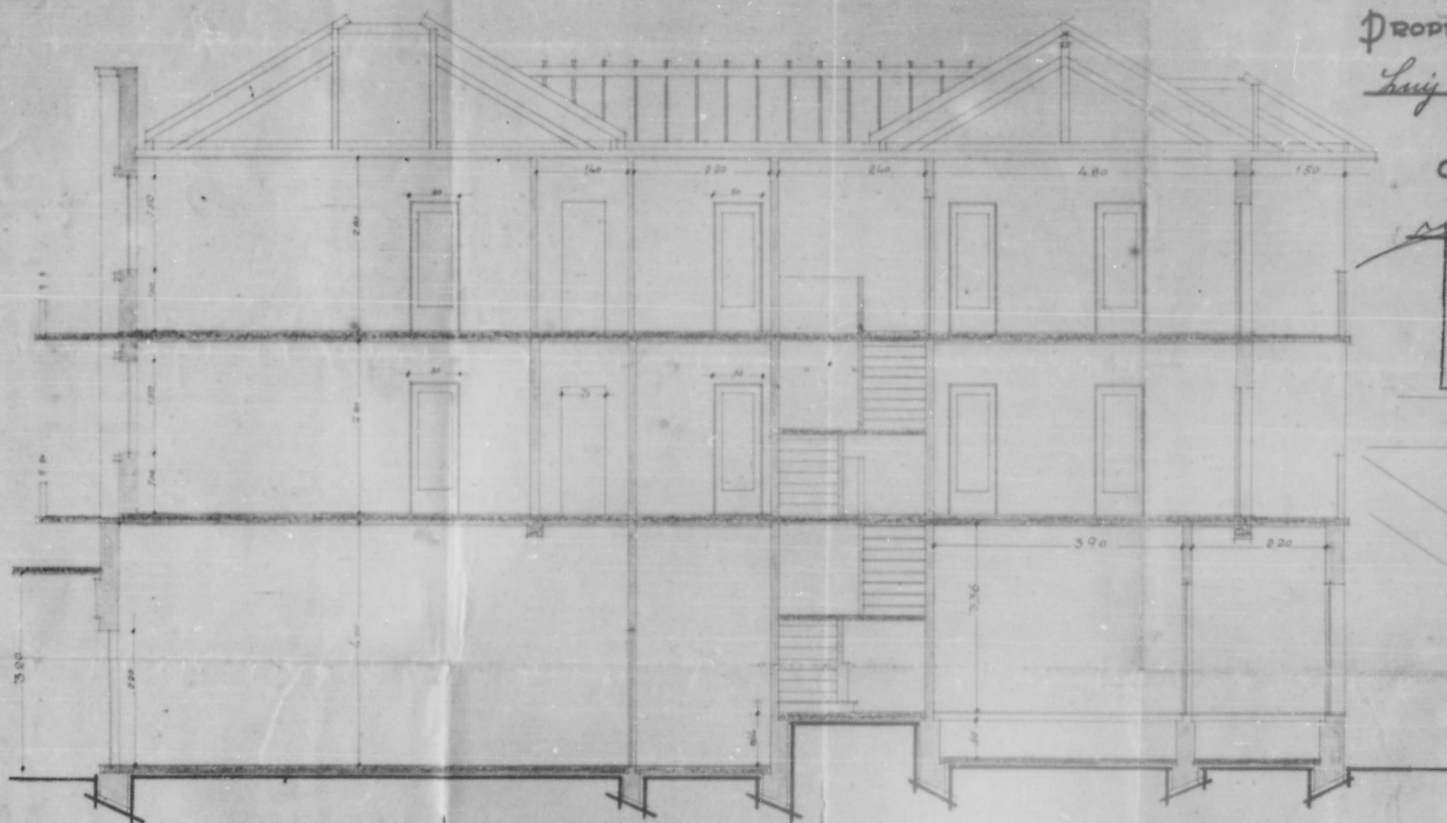

DIRETORIA DE OBRAS
Zona 7 3ª SEÇÃO
Tabela n. 102
Assinatura: *Prota*
Data: 10.8.46

PROPRIETÁRIO:

Luiz Meneses Filho

CONSTRUTOR:

Arquiteto
SMA - CO
UNIDADE DE REGISTRAÇÃO
ESTA PLANTA FOI
RETIRADA DO PRCC.
N.º 8143/46
(10.8.46)

Av. TAQUARA

SITUAÇÃO 1:1000

Av. PROTÁSIO ALVES




8143/46

8143

Garage - Av. Proletário Alvo, para 6 Sr.

- Luiz Xavarise -

Proprietários de terra Luiz Monstício Filho
Eduardo

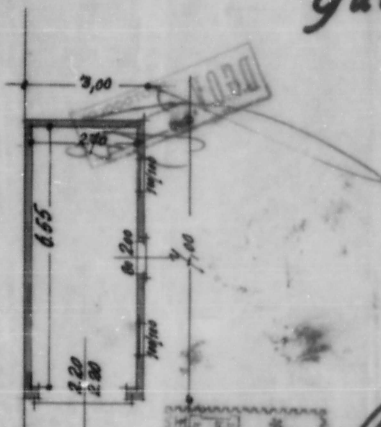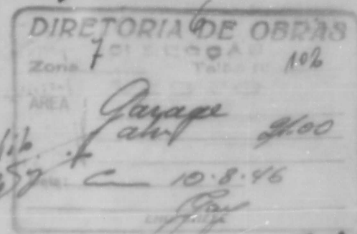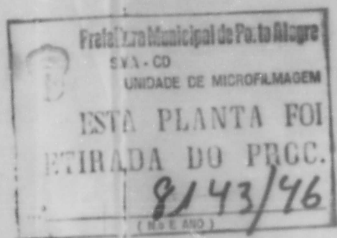




Corte A-B

Frenta

Esc. 1:50.

Corte C-D

Planta faixa 1:100

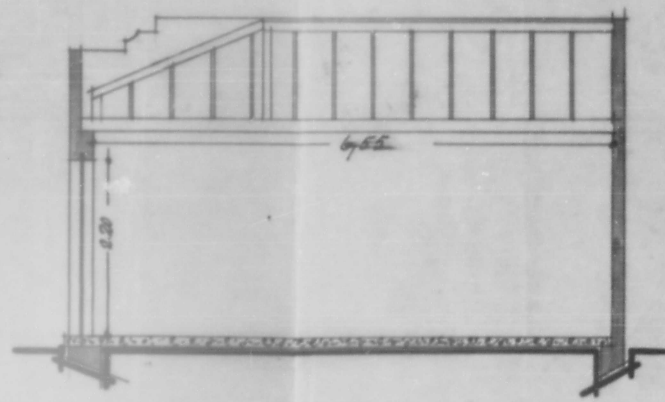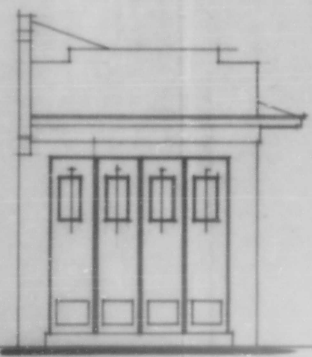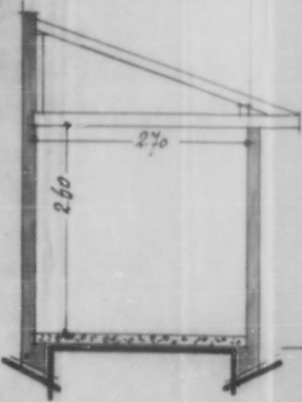

8143 / 46

$$\begin{array}{r} 8 \\ 14. \\ 4. \\ 2.8 \\ 8.8 \\ \hline 39.6 \end{array}$$

PLANTA DE SITUAÇÃO - Av. PROTÁSIO ALVES alote 2332
Luiz Zavariz
Luiz Benetucci Filho

LOCALIZAÇÃO 1:200

ATENÇÃO!
Nenhuma alteração poderá ser
feita na situação de predio ou
em sua planta baixa sem prévio
aviso à
DIRETORIA DE CADASTRO

Av. TAQUARA

SITUAÇÃO f: 1000 Zona 7 31 SEÇÃO Talão 102

DIRETORIA DE OBRAS
7ª SEÇÃO
Zona Talão nº 108
ÁREA
Especulo de
Par.
garage
Data: 12.8.86
22862
2489

Aberturas
e calantos de
ciment

Profetura Municipal de Po. to Alegre
SMA - CD
UNIDADE DE MICROFILMAÇOM
ESTA PLANTA FOI
RETIRADA DO PROC.
N.º 8143/46
(No E. MO)

N.º