

18

Ilmo. Snr. Prefeito Municipal

29345
Reg.
289
15/1/42

Deferido
22-I-1942
M. J. Figueiredo

Edith Burger Sperb, proprietário
do terreno à Rua Marquez do H erval nº 525, junto
ao prédio n.º _____, desejando construir, conforme plantas junto, vem pedir
a V. S. a respectiva licença.

O requerente reside à Rua 24 de Outubro n.º 143.

Diretoria de Edificações
Agência Exatito
PROTOCOLLO
24 DEZ 1941

Nestes termos,

P. Deferimento.

DIRECTORIA
- DE -
OBRAS
3ª SECCAO
L.º 105-308
Data 17-1-42
E. J. Figueiredo
Procedente

718
256

Porto Alegre, 25 de Novembro de 1941

DE
AES
3 DEZ 1941

Diretoria de Edificações
PROTOCOLLO
12 JAN 1942

Edith Burger Sperb
Quando Affonso Sperb

D.C.O.V. PROTOCOLO
En. de *Figueiredo*
Willi Figueiredo

BRASIL
PREFEITURA
DE
PORTO ALEGRE

MUNICIPAL
PORTO ALEGRE

PROTOCOLO

A D. de Renda Imobiliária
Em 4 1 12 1941

O presente projeto satisfaz
o Regulamento da D.G.F. 2

9-1-1942

[Signature]

[Signature]
Comprovação desta ação
Em 9-12-41
Fy Borges da Costa

Conforme
De acordo
9/1/42
Fy Borges da Costa

Nada mais temos a pgr.
Em 18-12-41
Fy Borges da Costa

[Signature]
9.1.42

Recebido on: 529 Nada tem a pgr

Em 18-11-41
Fy Borges da Costa
[Signature]

Em 12/11/42
Fy Borges da Costa

Quanto ao local
nada temos a pgr.
16-1-1942

D'EGD Expediente
37/18194
Wandy
D'EGD
37/18194

Nada temos a pgr
Em 1-1-42
[Signature]

23 12 41
Edm
[Signature]



AS PLANTAS E DESENHOS
QUE ULTRAPASSARAM A MEDI-
DA PADRÃO, CONSTANTES DES-
TE PROCESSO, ESTÃO MICRO-
FILMADAS NO FILME DE 35mm:

29345/41

SÉRIE A	NÚMERO 0095	
FLASH 04	DATA 28-4-76	
ARQ 01	GAV 2	BOX 4
QUANT. DE DOC. 05		

42
DEPARTADOR

VISTO DO CHEFE

PROJETO DE UMA RESIDENCIA PARA A SRA DO EDITH BURGER SPERB RUA MARQUEZ DO HERVAL JUNTO AO Nº 525

FACHADA ESC. 1150

DIRETORIA DE CADASTRO
1ª SECCAO


353

Visão
M. 1150
Zona
ÁREA - Predio de 2 pav. 175,69
garagem 18,50
Total 194,19

ATENÇÃO!
Nenhuma alteração poderá
ser feita no prédio
sem a sua planta e sem prévio
aviso à
DIRETORIA DE CADASTRO

948

29345/41

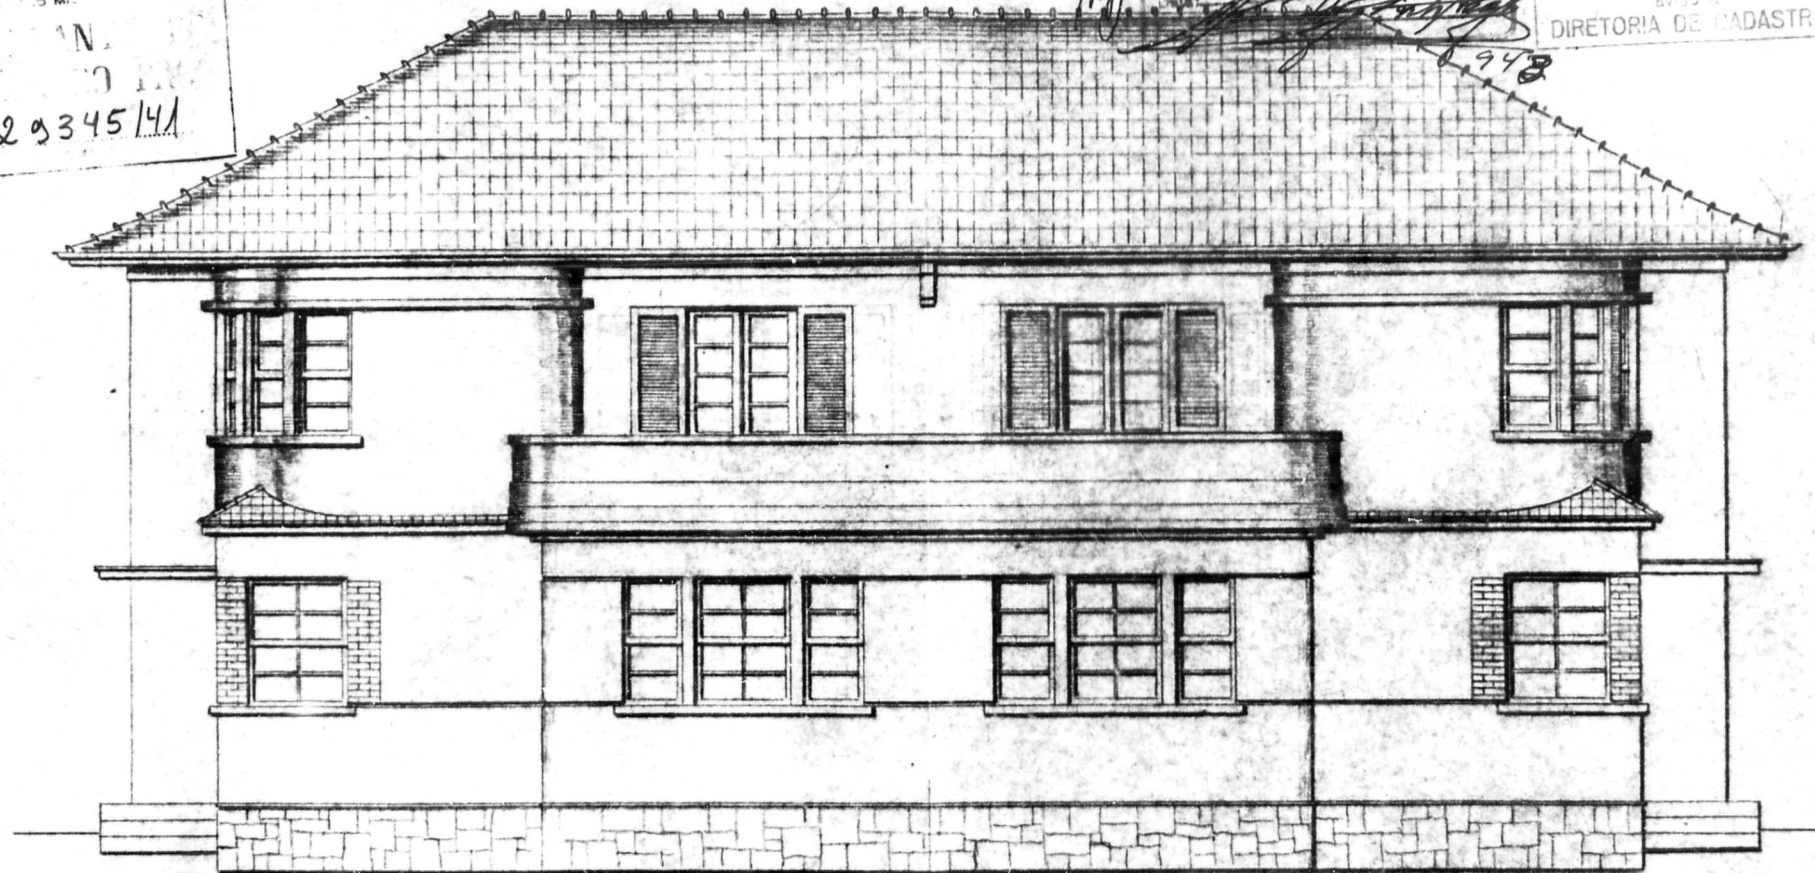

CASA PROJETADA

CASA DO VISINHO


O PROPRIETARIO: Edith Burger Sperb
Armando Affonso Sperb

O CONSTRUTOR:
Willis Paul


**PROJETO DE UMA RESIDÊNCIA PARA A SRA. DA EDITH BURGER-SPERB NO TERRENO DELLA
RUA MARQUEZ DO HERVAL JUNTO AO Nº 525**

GARAGE

CORTE TRANSVERSAL

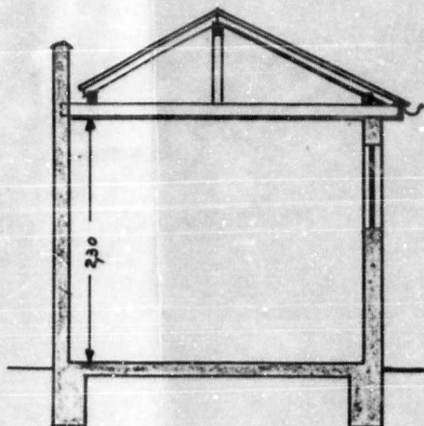


CORTE LONGITUDINAL

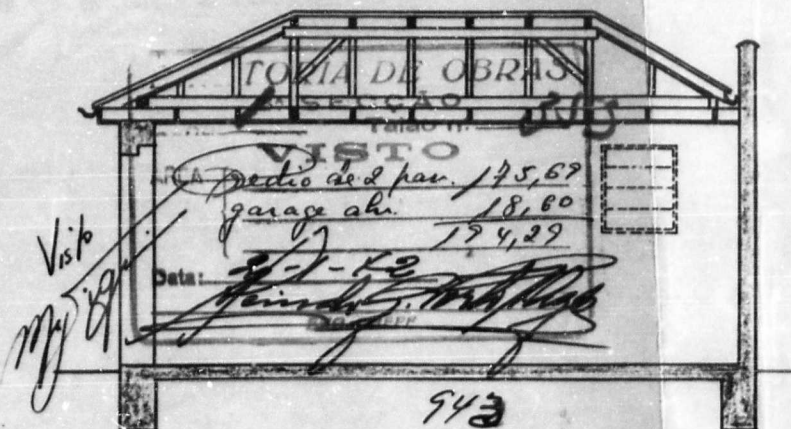


Esc. 1:50

PLANTA BAIXA Esc. 1:100

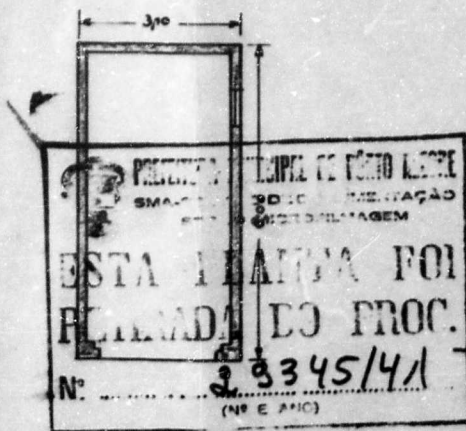

FACHADA

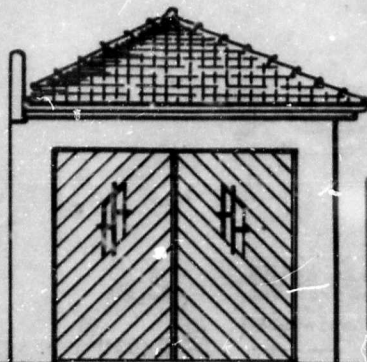

A PROPRIETARIA:


O CONSTRUTOR:

ATENÇÃO!

Nenhuma alteração poderá
feita na situação do predio
em sua planta baixa sem pré-
aviso á
DIRETORIA DE CADASTRO


PROJETO DE UMA RESIDÊNCIA PARA A SRA. D^{ES} EDITH BURGER SPERB NO TERRENO DELLA RUA MARQUEZ DO HERVAL JUNTO AO N^º 525.

CORTE LONGITUDINAL

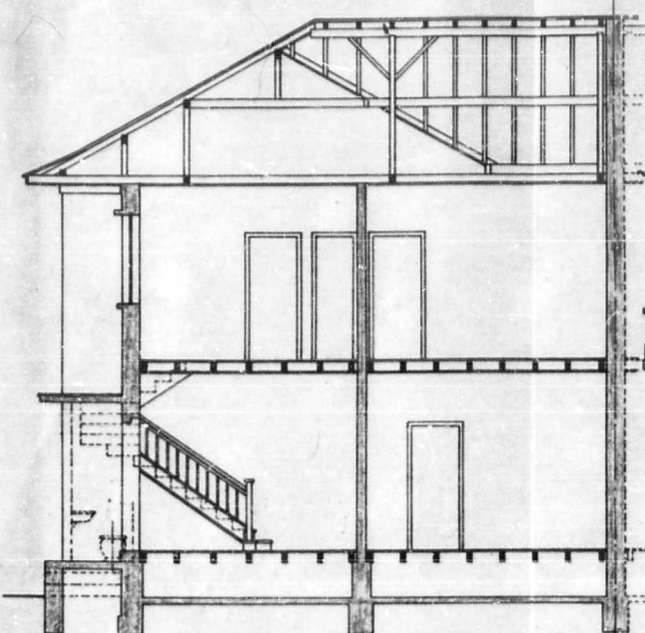

Esc. 1:50


CORTE TRANSVERSAL

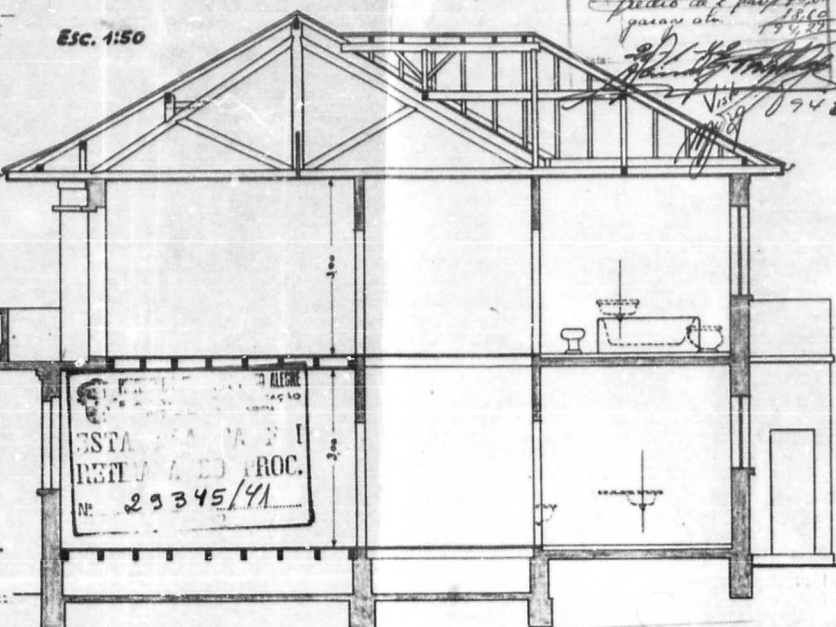

ESTADO DE ALICERCE
RETENÇÃO DE ÁGUA
N^º 23345/41


ATENÇÃO!
Nenhuma alteração e nem
falta na situação do prédio e
em sua planta baixa sem pré-
aviso à
SECRETARIA DE CADASTRO

ANDAR TÉRREO

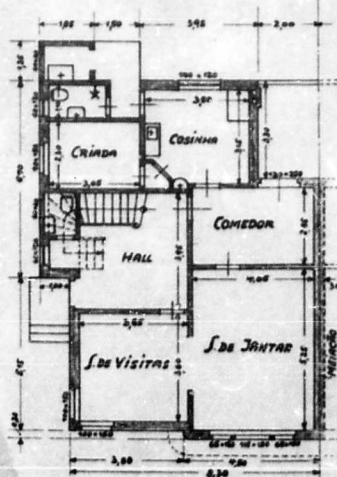

PLANTA BAIXA ESC. 1:100

ANDAR SUPERIOR

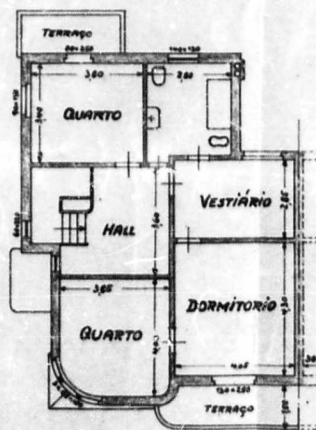

A PROPRIETÁRIA:

Edith Burger Sperb
Quando Affonso Sperb

O CONSTRUTOR:

Willi Paul