

PREFEITURA MUNICIPAL DE PORTO ALEGRE
SECRETARIA MUNICIPAL DE ADMINISTRAÇÃO
SERVIÇO DE DOCUMENTAÇÃO

PROCESSO
112

EXERCÍCIO
1 8 9 2

IMPRESSÃO
GALLO DOMINGOS

ASSUNTO
CONSTRUÇÃO DE PRÉDIO
CÓDIGO
09.03.24

LOCAL
RUA AURORA
CÓDIGO
234

ANEXOS
DOCUMENTOS PLANILHAS CHAVES

~~Arquivo~~
Arquivo

Cidade Intendente

Como requer, em termos.

Assinado.

28-11-92

112 y 34

Projeto do Gallo Domingos tendo que edificar
em forma de conformidade com a planta junto;
Pergunta sua acerca, um prédio de que se trata
que se deseja mandar fazer
e respectivo alispanamento,
e sim como à altura da
galpão.

Resposta termos:
Pede referimentos

E. C. C.

Reciti um exemplar da planta
Luiz Gastão Valera

Porto Alegre 28 de novembro de 1892
Gallo Domingos



Luiz Gastão Valera
28-11-92
Arquivo
11-92
P. Gallo Domingos


Projeto de Luiz Gastal & Pallera
 Porto Alegre, 28 de novembro
 de 1892




MUNICÍPIO DE PORTO ALEGRE
 SERVIÇO DE DOCUMENTAÇÃO
 SERVIÇO DE MICROFILMAGEM
 ESTA PLANTA FOI
 RETIRADA DO PROC.
 Nº 112.11892
 (1900 E ANOS)

na 2
 Rua edificada 67,76


1
 Planta dos baixos
 Escala 1:100

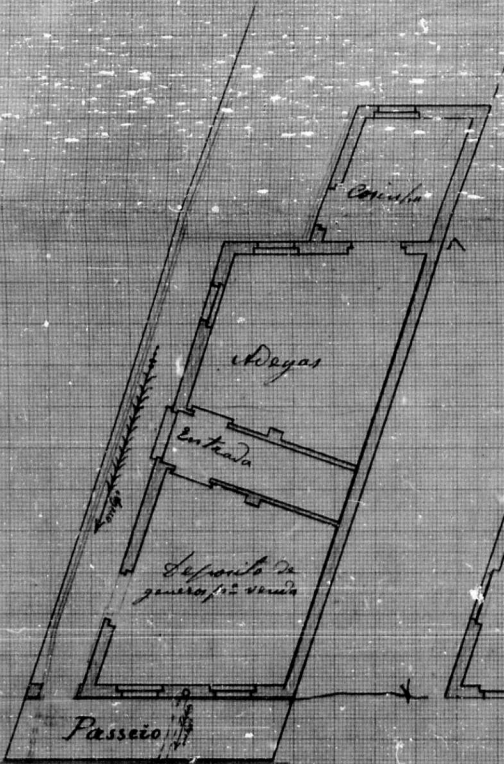

2
 Planta da parte superior
 Escala 1:100

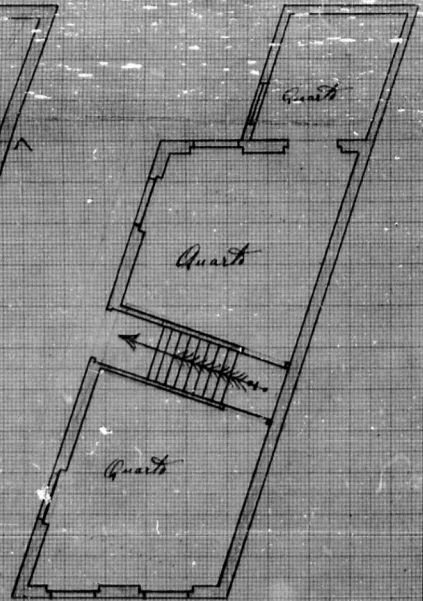

3
 Planta do frontispício
 Escala 2:100

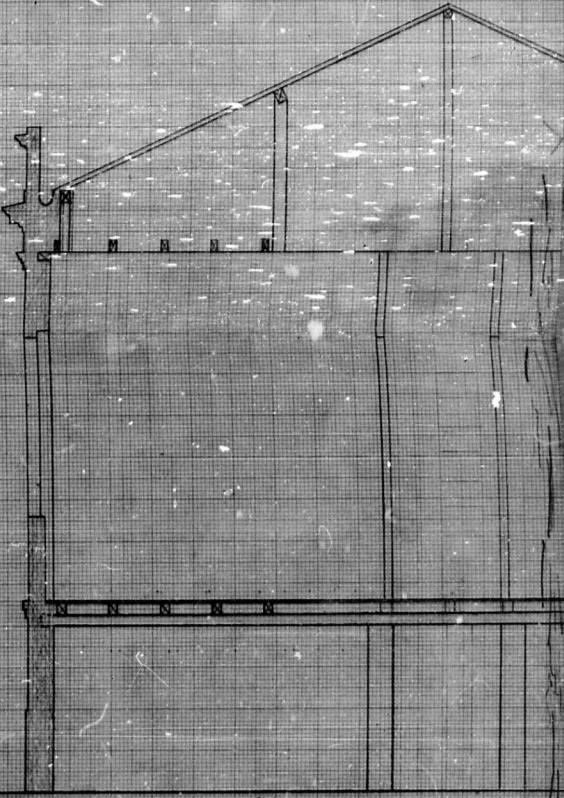

Escala 1:50

Confirmação
 (Assinatura)
 visto.
 Ator edo.
 28-11-92.

Rua Aurora