

Exmo. Snr.

Intendente Municipal de

Porto Alegre.

01268

*Satisfação a
requisição da
Associação*

7-5-93

10192

A 5º

A Associação dos Empregados no Comercio de Porto Alegre,
querendo modificar a distribuição interna e aumentar por um an-
dar o seu predio em construção a rua Dr. Flores 220, conforme plan-
tas annexas, vem requerer respeitosamente a respectiva licença.

Nestes Termos

P.D.

Porto Alegre,

16 de Abril de 1930

*Paulo
Almeida*



*Reiher (H. Requet)
(vice-presidente)*

Intendência Municipal de Porto Alegre
Departamento Central
22 ABR. 1930
PROTOCOLLO
Ref. 4
460
Paulo Almeida

Intendência Geral do Expediente
Protocolo
16 ABR. 1930
No 839 Fls. 24
Almeida

703-220

Intendência Geral
de
Cham. e Viagem
PROTOCOLLO
Livre
11
256
29-4-930



Intendência de Expediente
IMPOSTOS
PROTOCOLLO
Livre
7
311
16-4-30
Paulo Almeida

Intendência de Expediente
PROT. 0
221
m. 2
Nos. 50

na da terra a oppo.

Director
TERRENOS

17-4-30
Francisco
[Signature]

A SECRETARIA

19-4-30
[Signature]

A DIRECTORIA GERAL DE SANEAMENTO

19 ABR. 1930

A Directoria

[Signature]

24-4-30

Informação

O presente projeto sobre a
resolução definitiva, indepen-
dente do projeto de esgotos
que fica no D. S. D. para
ser modificado.

25-4-30

Antônio de Almeida
de acordo

25-4-30
Conferência e sugere a
[Signature]
[Signature]

A DIRECTORIA GERAL DE OBRAS

26 ABR. 1930

8. Argumento sobre a
conter calculos de estabilidade
e a sustentação das
paredes de fundação, anexo
do.

de acordo
6.5.30

Paulo de F. [Signature]

Auto
P. [Signature]

A SMOV. protocolo

Anexo ao processo
n.º 9.639/30

Com 24-7-31

[Signature]
[Stamp]



PROCESSO nº

10192/30

As Plantas e Desenhos que
Ultrapassaram a Medida Padrão,
Constantes Deste Processo, estão
Microfilmadas no Filme de 35mm:

série —	número 197	
flash 02	data 19/10/81	
arq. —	gav. —	box —

QUANT. DE DOC
04


PREPARADO

VISTO DO CHEFE

PROCESO N. 10192/30

Así como los Desempeños que
Ustedes han y Medida Poderío
Compartir Este Proceso, están
Manteniendo en Firma de 30mm

Numero
1912

1912/81

por

of


of

10.492/30

PREFEITURA MUNICIPAL DE PORTO ALEGRE
ENGENHARIA - GEOMETRIA E TOPOGRAFIA
PROCESSO Nº 101521/30


PROJECTO DE UMA SÉDE PARA A ASSOCIAÇÃO DOS EMPREGADOS NO COMMERCIO DE PORTO ALEGRE - RUA DR. FLORES Nº 220 ESC. 1:100

CORTE LONGITUDINAL 1:100

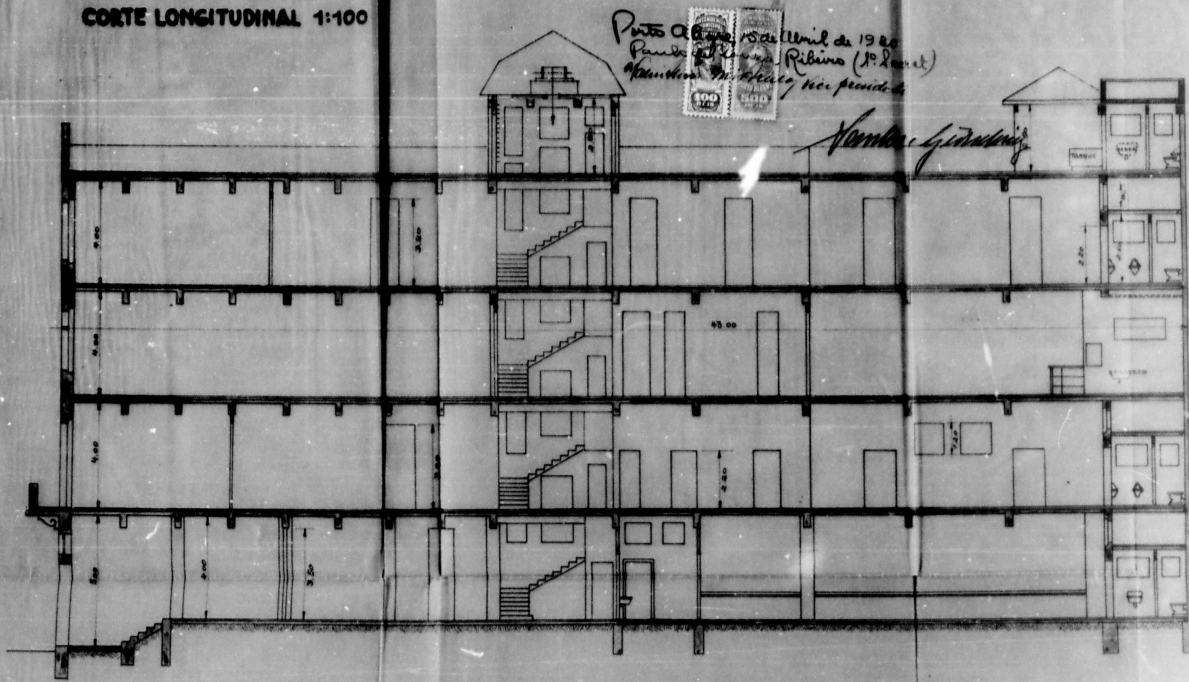

CORTE TRANSVERSAL

CORTE PELO PUXADO

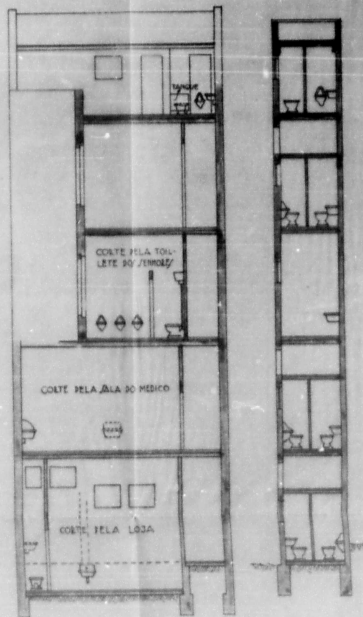


PROJECTO DE UMA SÉDE PARA A ASSOCIAÇÃO DOS EMPREGADOS NO COMMERCIO DE PORTO ALEGRE - RUA DR. FLORES Nº 220-ESC 1:100.


PREFEITURA MUNICIPAL DE PORTO ALEGRE
SMA - CO - UNIDADE DE MICROFILMAGEM
PROCESSO Nº 1049330

10/19/30


Para a Associação dos Empregados
no Comercio de Porto Alegre (1º Level)
500
100

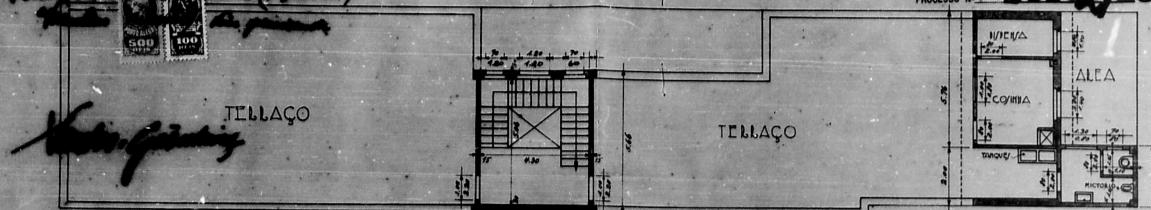


TERRAÇO

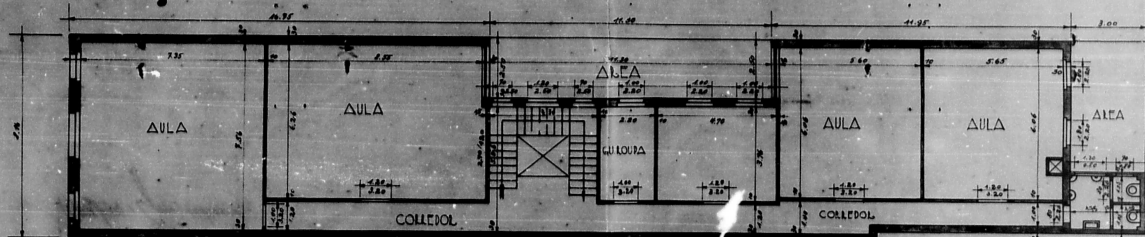


5º ANDAR

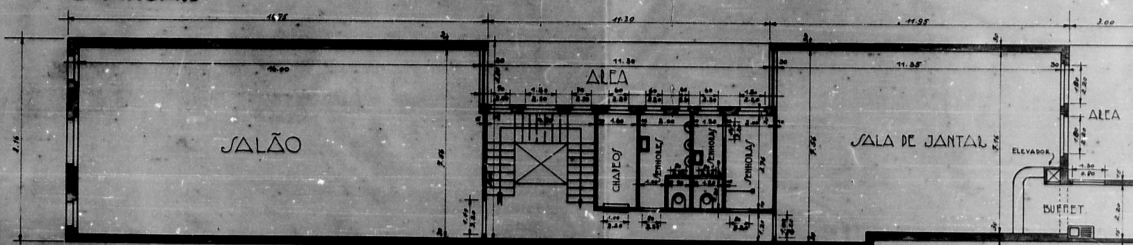

2º ANDAR

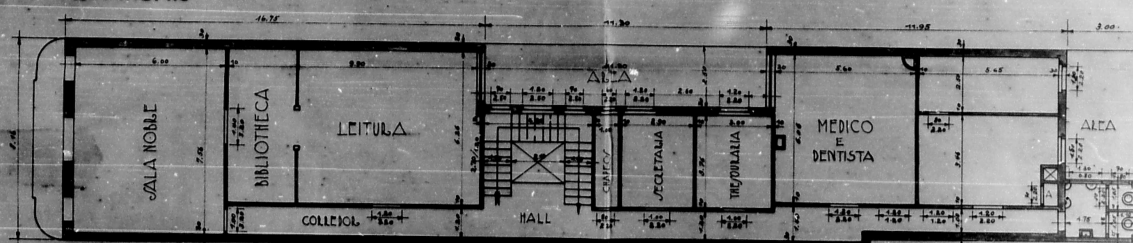

1º ANDAR

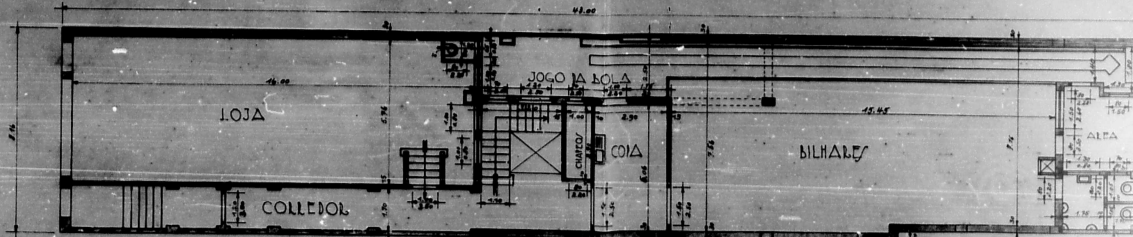

ANDAR TERREO

PROJECTO DE UMA SÉDE PARA A ASSOCIAÇÃO DOS EMPREGADOS NO COMMERCIO DE PORTO ALEGRE - RUA DR. FLORES Nº 220-ESC 1:100.

PREFEITURA MUNICIPAL DE PORTO ALEGRE
SMA - CD - UNIDADE DE MICROFILMAGEM
PROCESSO Nº 10199/30

10.199/30


*Passagem
Paulista
1930*
100
500

Victor Guimaraes


TERRAÇO

TERRAÇO


TERRAÇO




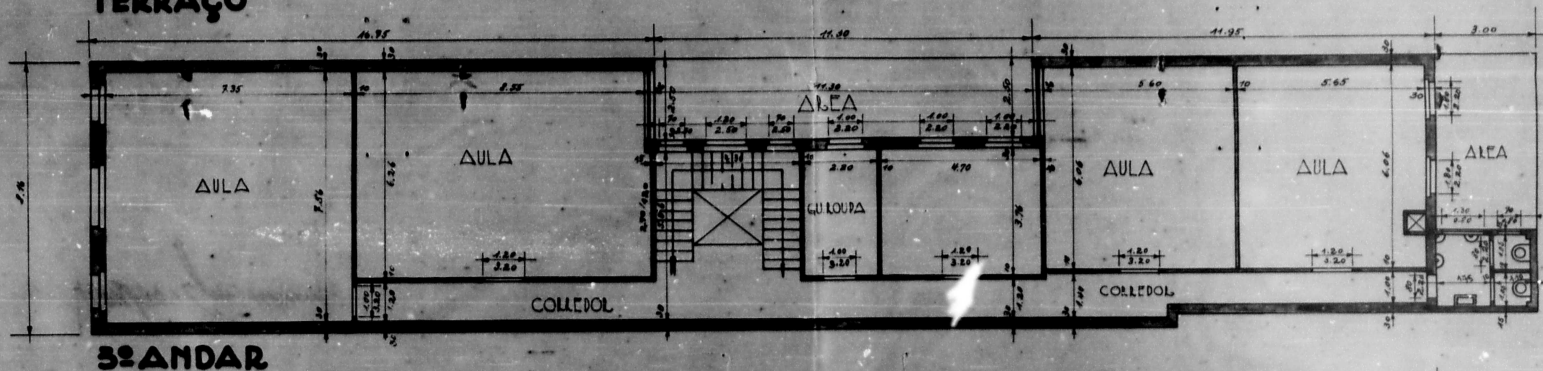


3º ANDAR

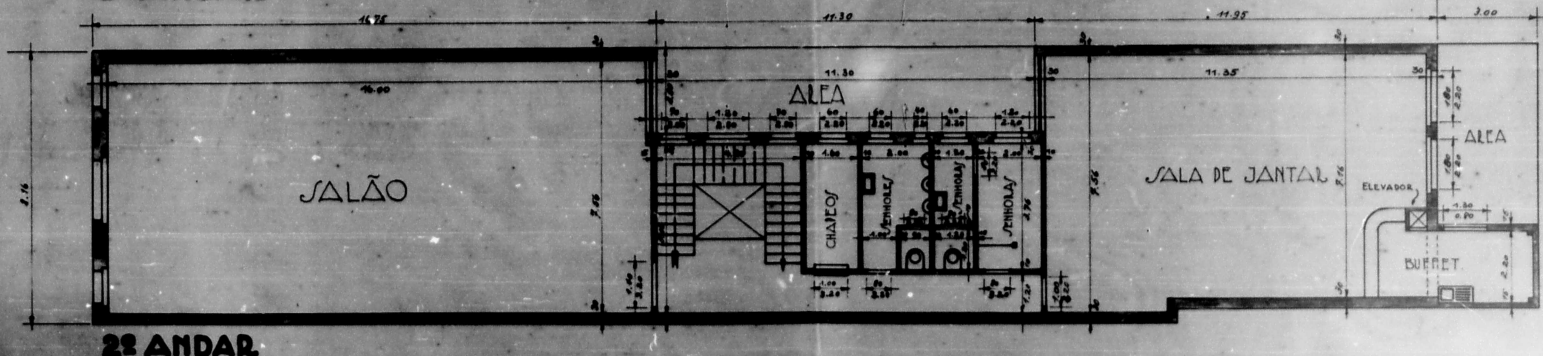

2º ANDAR

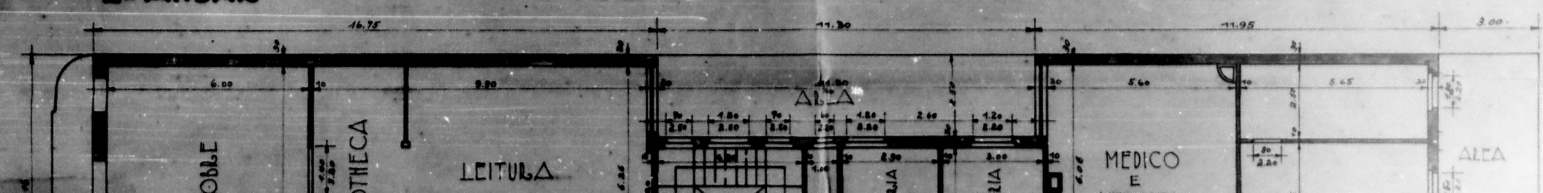

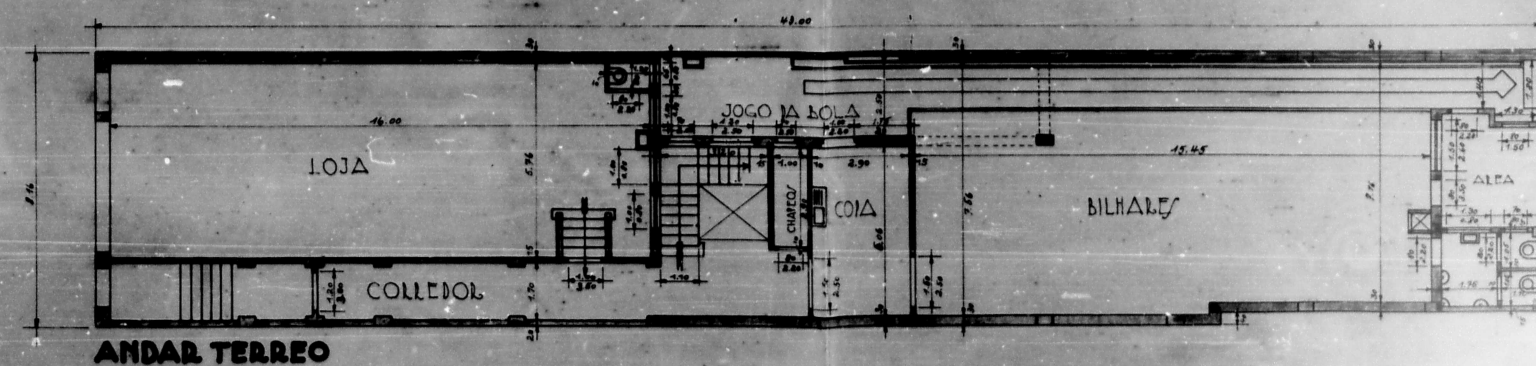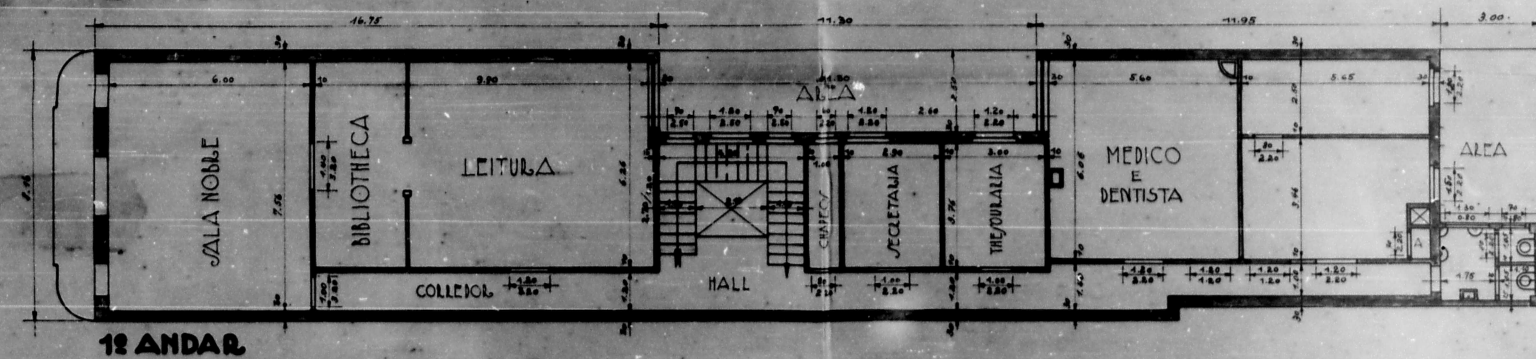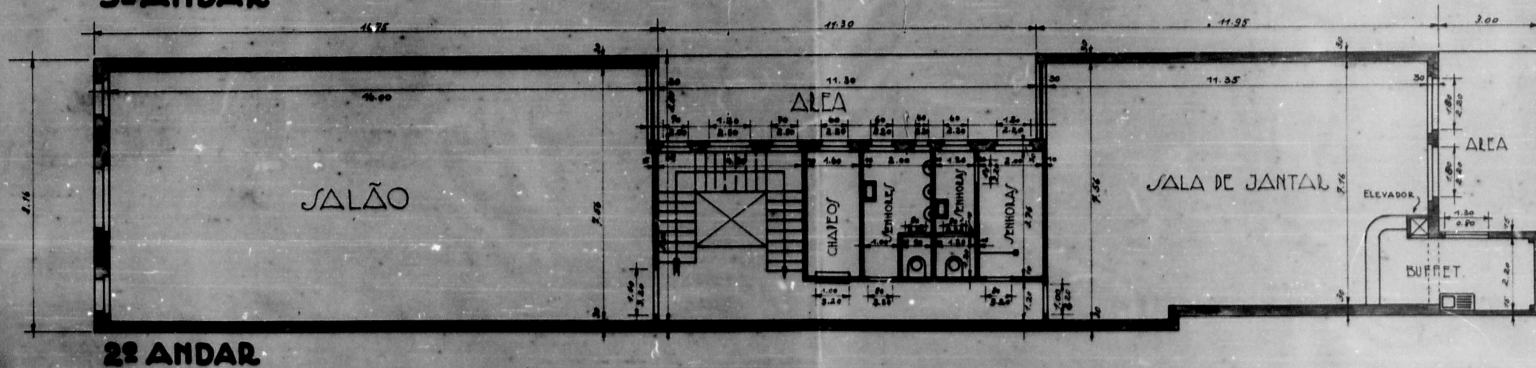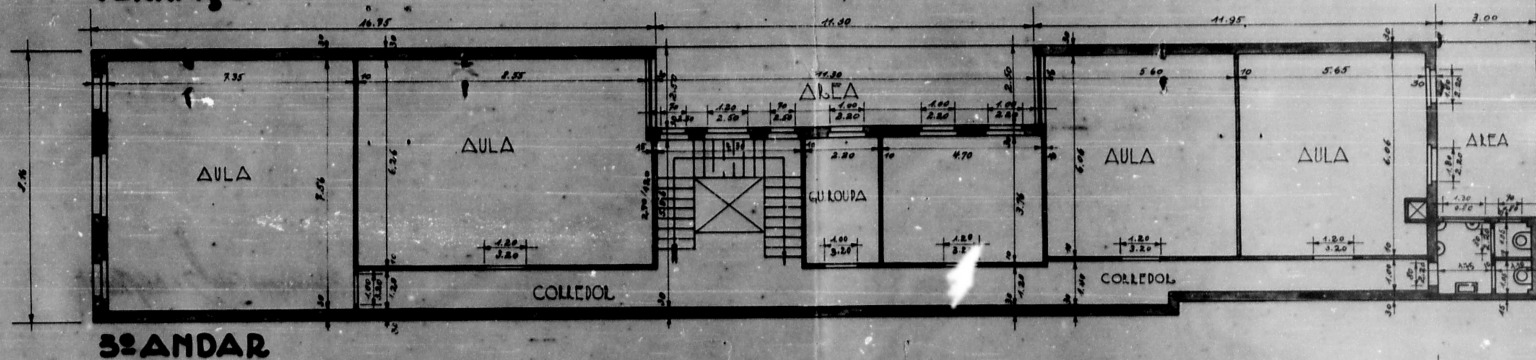

FACHADA

ESCALA 1:50


PROCESSO Nº 1019230-05/2017

Parte Alegre
Papel de
Kien-fen

INTERVENÇÃO
DO GOV. GERAL
DO ESTADO
DO RIO DE JANEIRO
N.º 10.000

24 de Abril de 1920
Pabaino (R. Secret.)
Sua excelência

Vandres & Gundersen

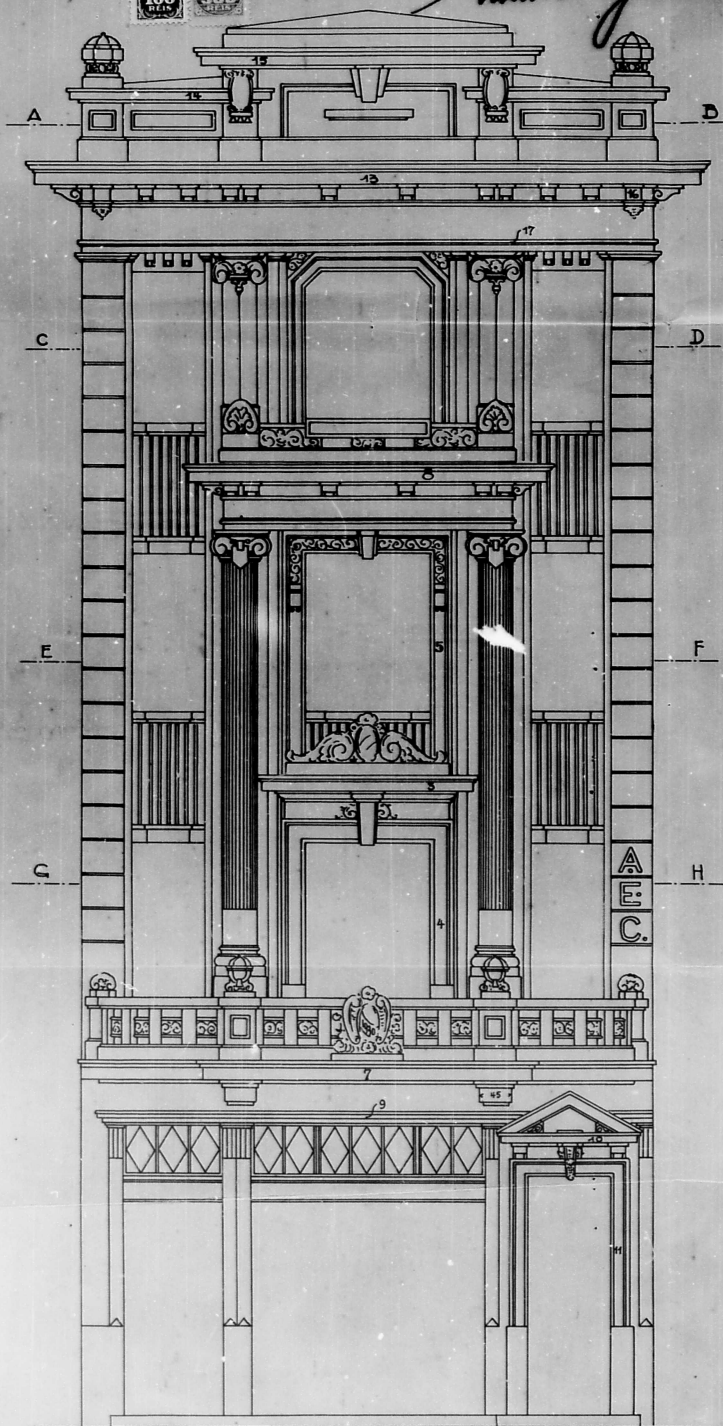

$$\overline{40.193} / 30$$

10.193/30


PREFEITURA MUNICIPAL DE PORTO ALEGRE
SALA - CO - UNIDADE DE LICITAÇÃO
PROCESSO Nº 10.192/30

PROJECTO DE UMA SÉDE PARA A ASSOCIAÇÃO DOS EMPREGADOS NO COMMERCIO DE PORTO ALEGRE - RUA DR. FLORES Nº 220 ESC. 1:100


CORTE LONGITUDINAL 1:100

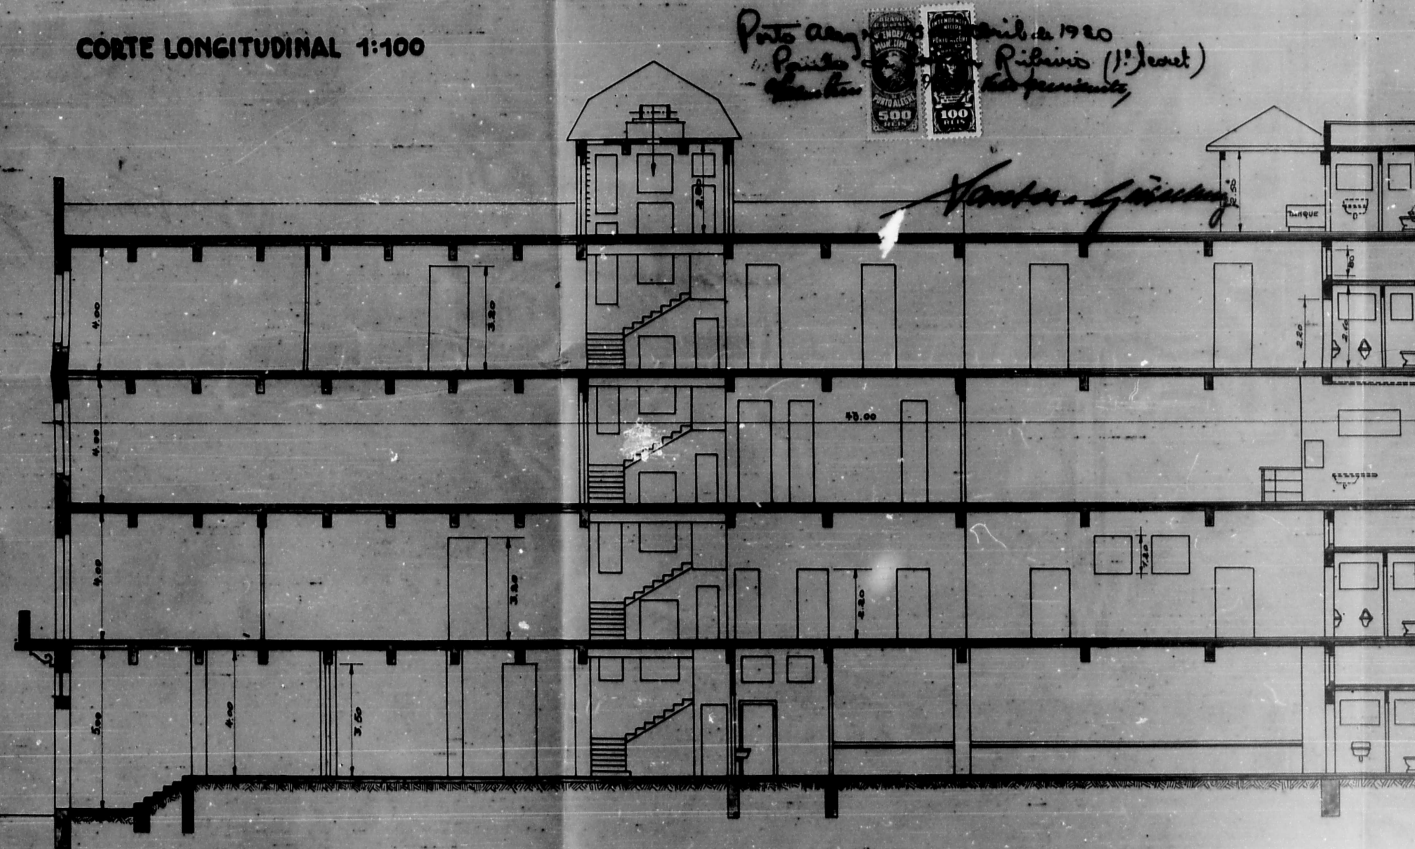

CORTE TRANSVERSAL

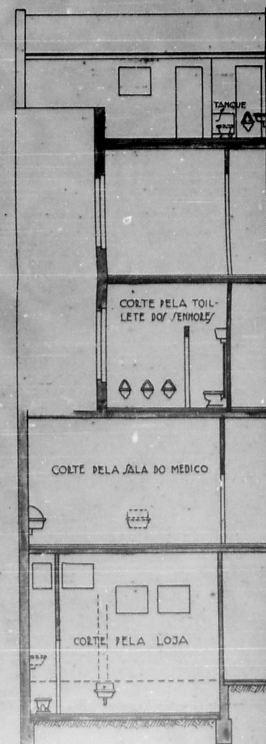


CORTE PUXA

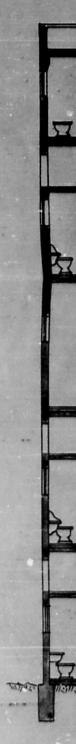

PROJECTO DE UMA SÉDE PARA A ASSOCIAÇÃO DOS EMPREGADOS NO COMMERCIO DE PORTO ALEGRE - RUA DR. FLORES Nº 220 ESC. 1:100

CORTE LONGITUDINAL 1:100

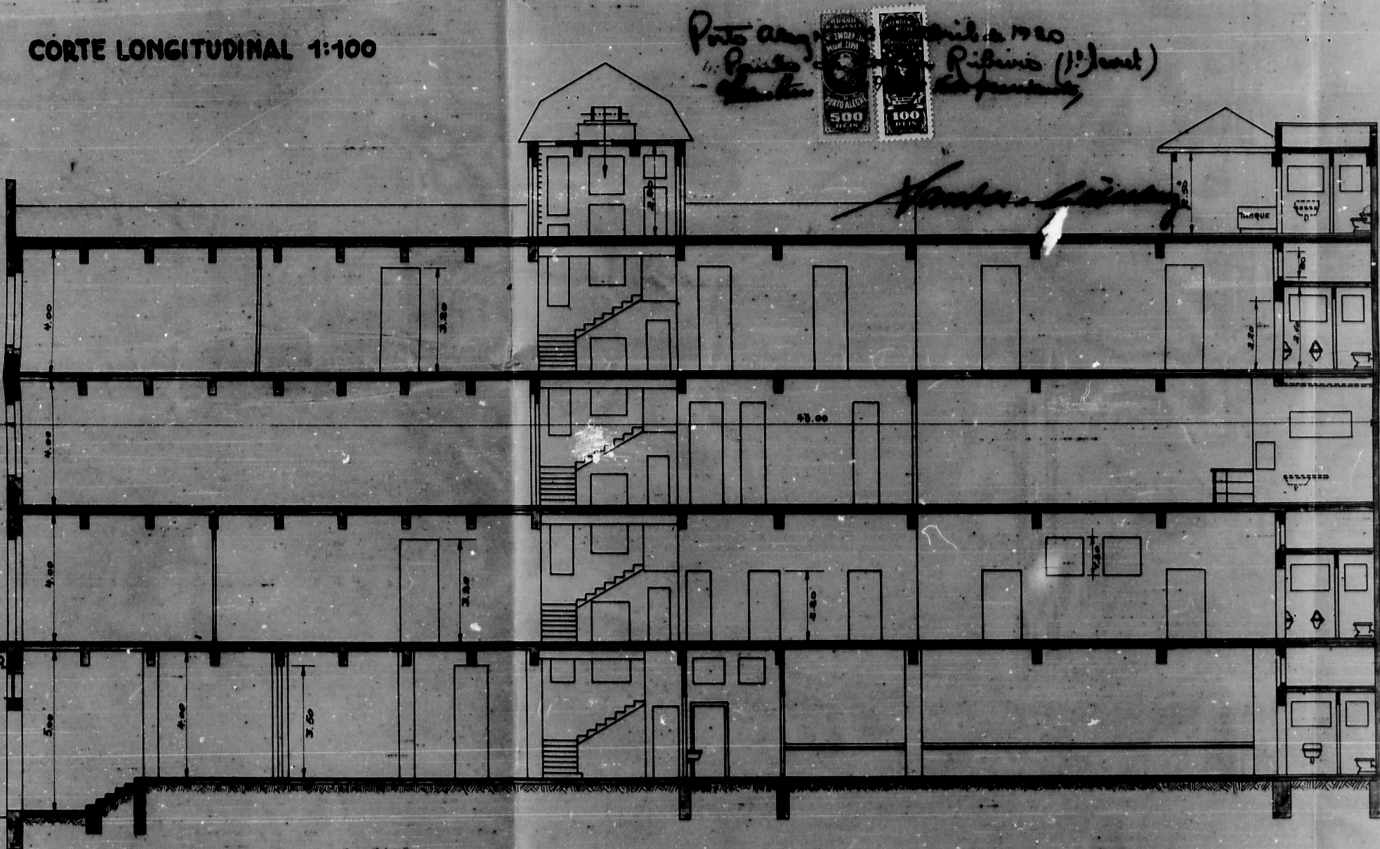

CORTE TRANSVERSAL

CORTE PELO
PUXADO

