

Companhia de S. Instalações
L. 1.500 Plúgio

19

Ilmo. Sr. Prefeito Municipal

*Deferido
p. 12.46
P. 12.46*

Senhor e Sr. Lúcio Barcellos, proprietário
do prédio sito a Rua S. Carlos dos Reis
desejando mandar proceder à abertura de *de 12.46*

sem solicitação de licença

O requerente reside a Rua S. Carlos dos Reis

Nestes termos

P. deferimento.

Porto Alegre, 29 de Abril de 1946

Lúcio Barcellos

D. DE OBRAS
1ª SEÇÃO
Ficha N.º 127
127
127

D. DE OBRAS
1ª SEÇÃO
Ficha N.º 127
127
127
30 ABR 1946
PROTOCOLLO
PORTO ALEGRE

PROTOCOLLO
10 OUT 1946

Directorio de Instalações
Domesticas
Agua e Exgoto
PROTOCOLLO
2 MAIO 1946
FIS. 411
Nos. 6



A' Diretoria
para informar.

Ant. Lacerda

divul
30

10/10/46

Nada temer

O requerente deve comparecer para explicação.

2-5-1946

Se ainda
4/5/46

Sumatran

A. D. S. J.

4/5/46

A. D. S. J. O. T.

31/10/46

Não ha mais nada a ser

5-10-1946

J. J. de Obo

Se solicitado

Sumatran

Se ainda
8/10/46

Sumatran

7-10-46

S. G. URBANISMO
Nada temos a opor.

11-10-46

Ant. Lacerda

Subst. o Diretor Geral

Sumatran

Sumatran

Sumatran

1. SEC
2. SEC



PREFEITURA MUNICIPAL DE PORTO ALEGRE
SMA - COORDENAÇÃO DA DOCUMENTAÇÃO
UNIDADE DE MICROFILMAGEM

AS PLANTAS E DESENHOS
QUE ULTRAPASSARAM A MEDI-
DA PADRÃO, CONSTANTES DES-
TE PROCESSO, ESTÃO MICRO-
FILMADAS NO FILME DE 35mm:

10382/46

SÉRIE <i>A</i>	NÚMERO <i>124</i>	
FLASH <i>2</i>	DATA	
ARQ <i>1</i>	GAV <i>3</i>	BOX <i>2</i>

QUANT. DE DOC. <i>01</i>

[Signature]
PREPARADOR

VISTO DO CHEFE




AS PLANTAS E DESENHOS
QUE ULTRAPASSARAM A MEDI-
DA PADRÃO, CONSTANTES DES-
TE PROCESSO, ESTÃO MICRO-
FILMADAS NO FILME DE 35mm.

NÚMERO		SÉRIE
127		A
DATA		FLASH
BOX	VAL	ORA
2	3	1

[Handwritten signature]


10

3/5/50

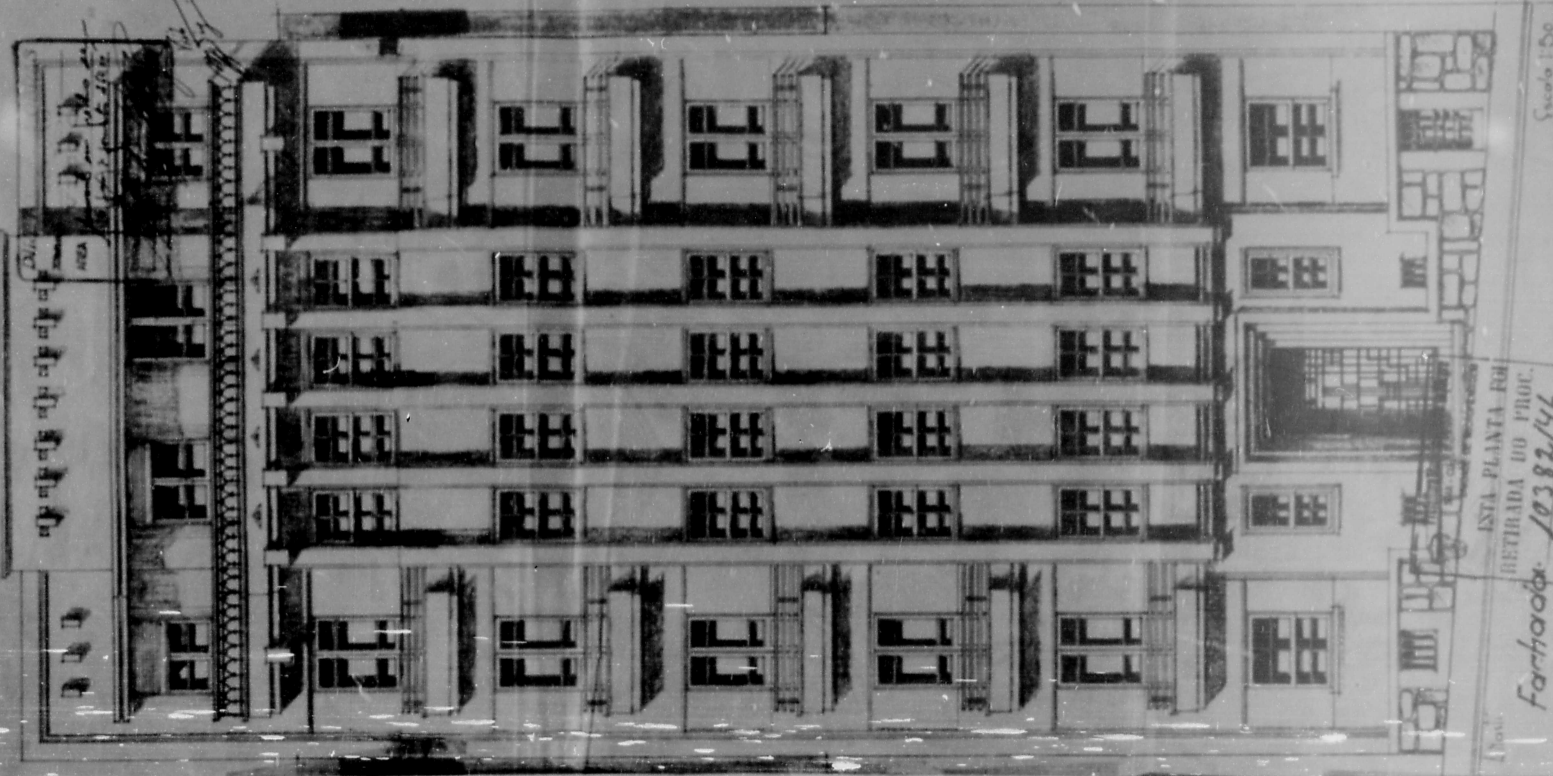

Esc. 1.º de
 Projeto de aumento no prédio dos Srs. Léo e Tereza Barcellos
 Prop. Léo e Tereza Barcellos e Lio e Tereza Barcellos
 Local Rua Senhor dos Passos nº 261
 Esc. 1.º de


10382/46
 Projeto de aumento no prédio dos Srs. Léo e Tereza Barcellos
 Prop. Léo e Tereza Barcellos e Lio e Tereza Barcellos
 Local Rua Senhor dos Passos nº 261
 Esc. 1.º de

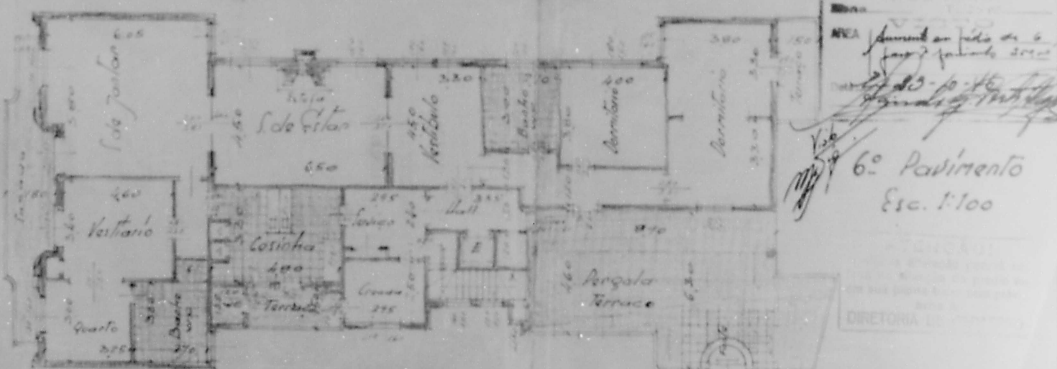

Modificação

Projeto de augmento no prédio dos Srs. Leo e Telmo Nunes Barcellos
 Prop. Daniel Nunes Barcellos e Rio Nunes Barcellos
 Local Rua Senhor dos Passos - nº 261
 Conf. Antônio Maciel


10382/46

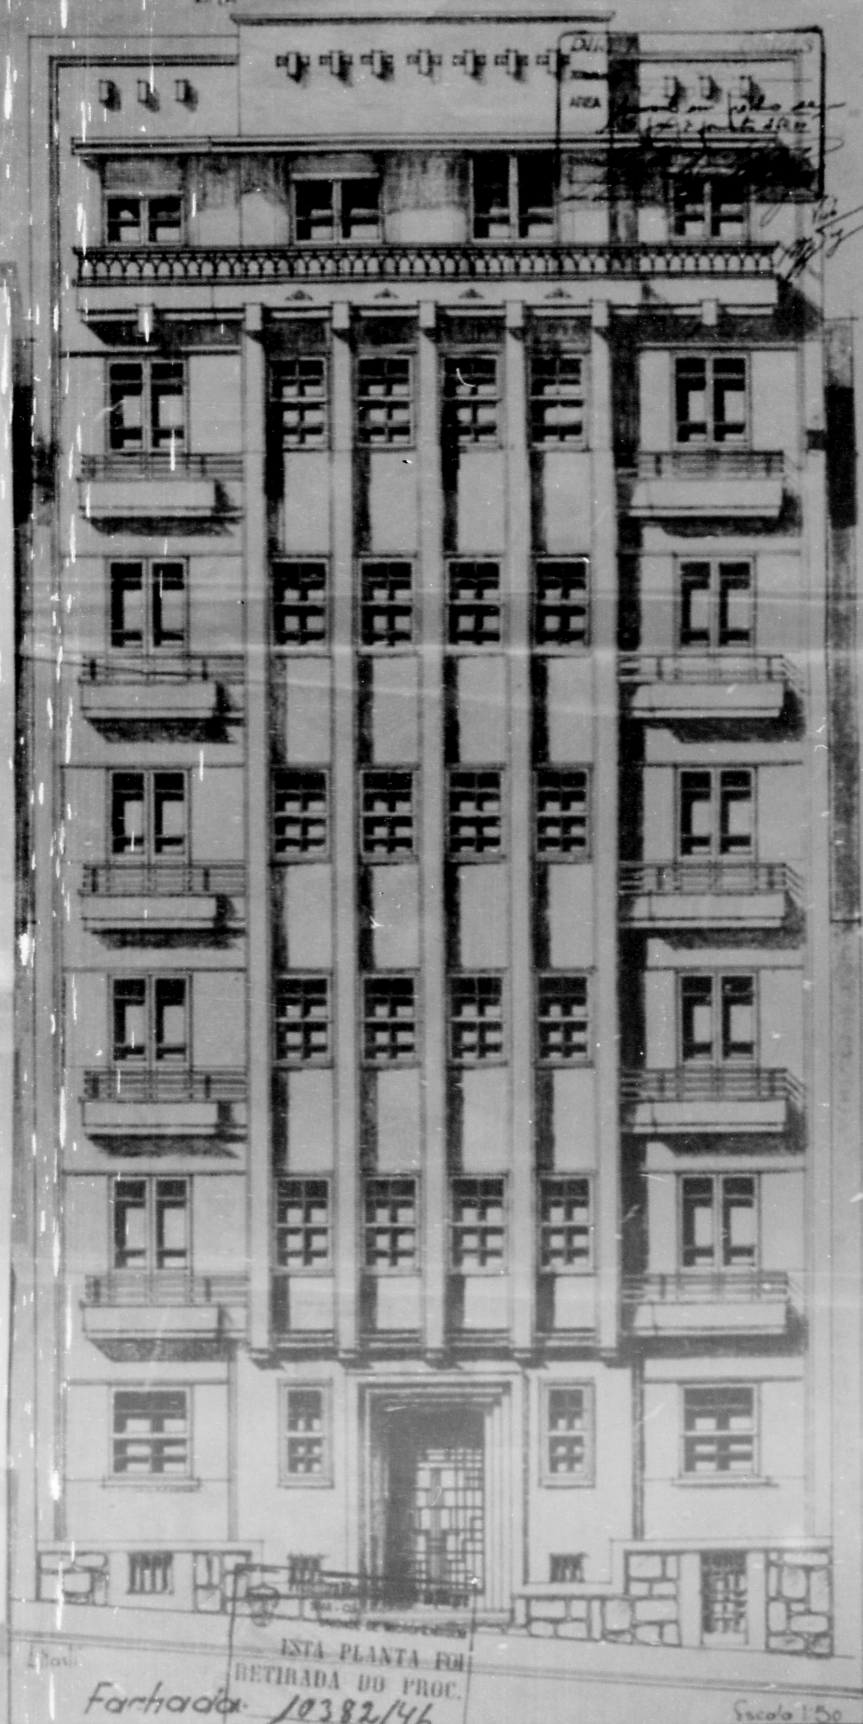

Projeto de augmento no prédio dos Srs. Leo e Telmo Nunes Barcellos -
 Rua SENHOR DOS PASSOS - nº 261 - Prop. Daniel Nunes Barcellos e Rio Nunes Barcellos
 Conf. Antônio Maciel

10382/4

Projeto de aumento no prédio dos Srs. Leo e Telmo Nunes Barcellos
 Prop. Telmo Nunes Barcellos e Leo Nunes Barcellos
 Local Rua Senhor dos Passos nº 261
 Const. Antonio Mascarellos

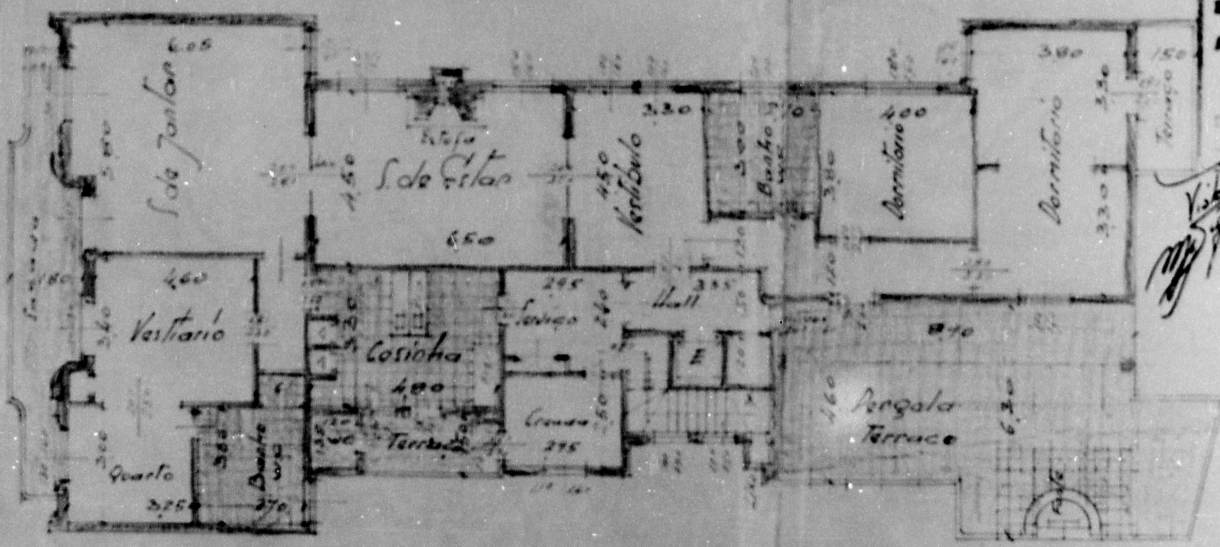

DIRETORIA DE EDIFICAÇÕES
 PARECER
 Visto
 AREA Aumentar a área de 6
 para 7 pontos 30m
 Data 27.03.10.45
 Assinado: [Signature]

Visto
 6º Pavimento
 Esc. 1:100

ATENÇÃO!
 A obra de alteração poderá ser
 feita na situação do prédio em
 que a planta baixa está colocada
 Aviso A
 DIRETORIA DE EDIFICAÇÕES

Modificação