

PREFEITURA MUNICIPAL DE PORTO ALEGRE
SECRETARIA MUNICIPAL DE ADMINISTRAÇÃO
SERVIÇO DE DOCUMENTAÇÃO

PROCESSO

023

EXERCÍCIO

1 8 9 3

INTERESSADO

JOÃO JOSÉ BRANDÃO

ASSUNTO

CONSTRUÇÃO DE PRÉDIO

CÓDIGO

09.03.24

LOCAL

RUA CANGILO GOMES

CÓDIGO

329

ANEXOS

01

DOCUMENTOS

PLANILHAS

CHAVES

[illegible]

QUADRO DESTINADO AO CONTROLE DOS PROCESSOS ANEXOS E DESANEXADOS PELAS SEÇÕES COMPETENTES:

1 - QUADRO EXPLICATIVO JUNTADA E APENSO DIZERES EM ANEXOS

JUNTADA DE PROCESSO:

Entende-se "juntada de processo" a incorporação de um processo a outro quando ambos contiverem o mesmo assunto.

APENSAMENTO DE PROCESSO:

Entende-se por "apensamento" a união de um processo a outro em caráter temporário quando contiver matéria útil ao exame do que estiver sendo estudado não precisando tratar-se de mesmo assunto.

de Espirito Santo? 27-30-93.

Cidadão Intendente

23

B 11

Cours requer?

Esporte - 30-93.

Itaboraí

Contribuição de prédios 09.03.93

329

Pode ser

permitted o abrisso assignado tendo de construir a construção lance de casa na rua Comis Jo-

30-93 90 metros, com a extensão total de trinta e três

centímetros e trinta centímetros de frente com

forma a planta junta, para para man

dar dar o respectivo alinhamento e altura

de solaria.

Pelo que

P. de ferimento

Recebi um exemplar da planta.

João José Brandão

Porto a 12 de agosto de 1893

João J Brandão
Brandão

Ins. 889.60
29-8-93
C. 24-8-93
Ita

C. 24-8-93
Ita


João José Brandão

Projeto de 11 lances de casa para habitação, a rua Cândo Gomes, de propriedade de

João José Brandão

Planta


a

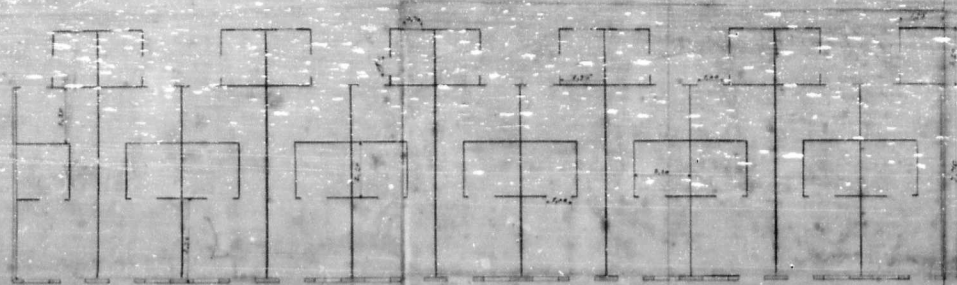

Escala 1:100 m

b

Tachada

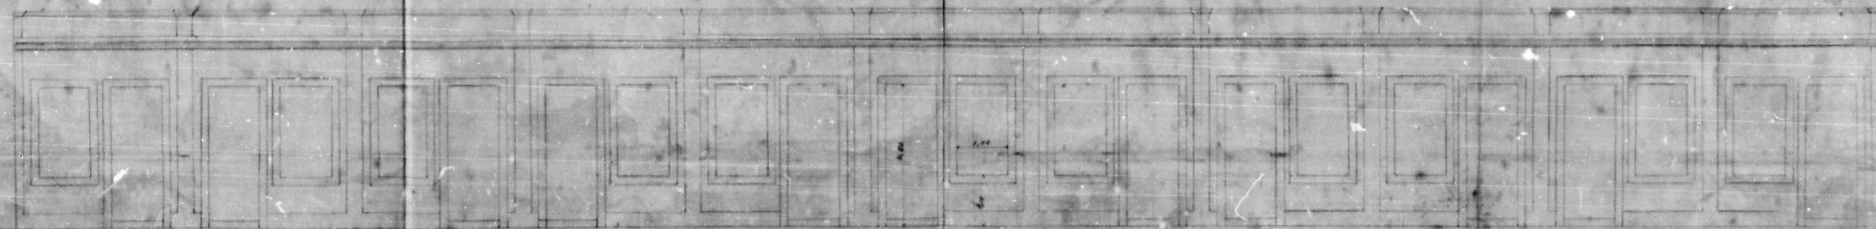

Escala 1:50 m

Projeto de casa de 11 lances 1973
João José Brandão

Projeto de casa de 11 lances 1973


Área 324,61 m²

Frente 26,50 m

Porto Alegre 28-8-73

A. P. Rindor Campos
32-8-73
Arquiteto

Corte A B

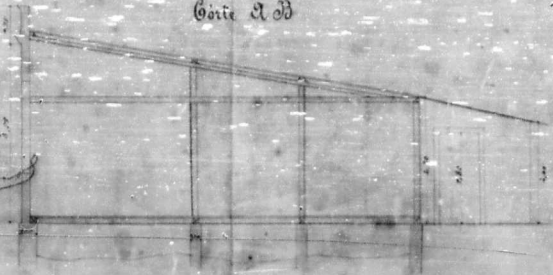

CADERNO MUNICIPAL DE PORTO ALEGRE
SERVIÇO DE DOCUMENTAÇÃO
ESTÁ PLANTA FOI
RETRADADA DO PROC.
028/1893
IN. 4. 1973