

19
18

07937 Snr. Prefeito Municipal

000311

Rev.
M-48
222

Jacob Walter, proprietário
do prédio sito à Praça 15 de Nov 197 Vda Patuá n.º
desejando mandar proceder à construção conforme

Paulo Santos

vem solicitar a V. S. a necessária licença.

O requerente reside à V. Aires N.º 723

Epoca. com 13/10/56
três metros e 10 cm
2 metros (dez) metros de eq
em 12/09/56

Nestes Termos
P. Deferimento.
NA D.I.D.

Pôrto Alegre, 29 de Fevereiro de 1956

Directoria de Instalações

- 7 MAR - 56
N. 130
N. 16

D. DE OBRAS
1.ª SECCAO

122
29 MAR 1956
R-3-16

PROTOKOŁ

3
29 MAR 1956
Jacob Walter

7878077-5/N

488960

Desde que sejam instalados
três elevadores de 6 passageiros
nos e 88m/min cada um,
e de acordo com as especifica-
ções fornecidas pela "Otis" (verbal-
mente pelo proprietário) e que
satisfazem às exigências da
A.S.N.T. nada temos a opor

[Signature]
6/3/56

[Signature]
23/3/56
[Signature]
23/3/56

O requerente deverá comparecer a D. I. D. para esclarecer.

Tomada sensada pela
rede a localidade
A PLANTA DE ESGOTO FICA
NA D.I.D.

Em 13/3/56

De acordo.
9/3/56
[Signature]

DIVISÃO DE URBANISMO
Nada temos a opor
13/3/56
[Signature]

[Stamp]
D. I. D.
COAO
13/3/56

[Stamp]
D. I. D.
COAO
13/3/56

F. Maltz
Eng. Civil
Firma, 247 - Tel. 78-54
Porto Alegre

7937/56 M
00312

Ilmo Sr Diretor da 12ª seção de Obras da P M P A

José P. Maltz, engenheiro civil, registrado no CREA
sob o numero 3.402 vem por meio desta que somente comen-
çara a construção do edificio de propriedade do sr.
Jacob Maltz sito a Praça 15 de Novembro esq. V. da Patria
apos a entrega dos respectivos calculos de concreto armado
Porto Alegre 29 de fevereiro de 1956

CARTÓRIO
TRINDADE

José P. Maltz
Eng Civil CREA 3.402

CARTÓRIO TRINDADE

DETESTAMENTO

Reconheço, como verdadeira, a firma
assinada com esta data:

Com testemunho

Porto Alegre, 29 de fevereiro de 1956

Carlos Ivany Priester

CARLOS IVANY PRIESTER - 5.ª Ass. Subst.

780



780
fms

Atmos. Sci. 1971, 28, 1000-1001

CARTÓRIO

1950

1950-1951

600

Ilmo Sr. Eng. Diretor da 1ª S.O. da P. M. Porto Alegre.

7937/56
00313

Jacob Maltz .Abaixo assinado, proprietário do prédio
a ser demolido a Praça 15 de Novembro nº 6, declara que a con-
strução a ser feita neste local, foi entregue a responsabili-
dade técnica do eng. civil José F. Maltz.

Porto Alegre 19 de Março de 1956

CARTÓRIO
TRINDADE

Jacob Maltz

De acordo:

CARTÓRIO
TRINDADE

José F. Maltz
Eng Civil CREA 8.402

CARTÓRIO TRINDADE


Reconheço, como verdadeiras, as *2* firmas
colocadas com esta data:

Em testemunho
Porto Alegre, 19 de *mar.* 1956

Carlos Wal y Presser

CARLOS WAL Y PRESSER - Eng. Civil

15,40

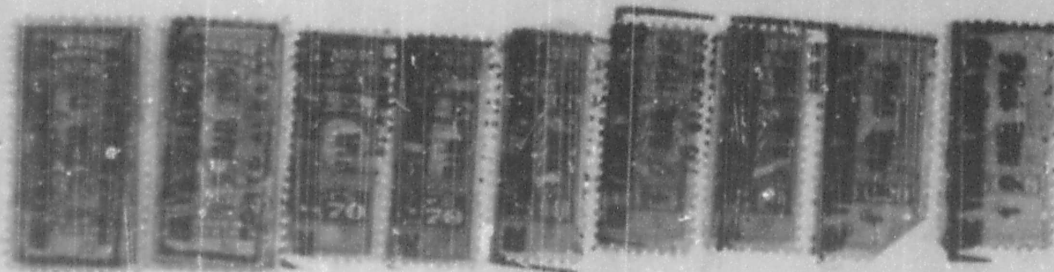

E1209

SECRET

CARTÓRIO TRINIDADE

ՀԱՅԿԱՅԻՆ ԴԱՏԱՎԱՐՈՒԹՅԱՆ ԿԵՆՏՐԱԼ ԿՈՄԻՏԵ

...also now called...



00314

PROCESSO Nº 7937/56

AS PLANTAS E DESENHOS
QUE ULTRAPASSARAM A MEDI-
DA PADRÃO, CONSTANTES DES-
TE PROCESSO, ESTÃO MICRO-
FILMADAS NO MICROFILME DE 35 mm:

FLASH 03	NÚMERO 318
IMAGEM DE <u>317</u> A <u>324</u>	

QUANT DE DOC 8


PREPARADOR



00314

PROCESSO Nº 7937/54

FILMADAS NO MICROFILME DE 35 mm:
O PROCESSO, ESTÃO MICRO-
FILMADAS, CONSTANTES DES-
DA PADRÃO, QUE ULTRAPASSARAM A MEDI-
AS PLANTAS E DESENHOS

FLASH	NÚMERO
03	318
IMAGEM DE 318 A 329	

QUANT DE DOC
8

D. I. D. 10 SECCAO
 ZONA LIVRO 5471 Nº 29
 Area do posto: terreno 0,63 m²
 Total da area do posto 3,15 m²
 Tipo de construçao 10
 Data 10/11/56
 LUIS CHEFE


Directoria Geral de Serviços Industriais
 D. I. D.
 Deverá ser instalado um
 Reservatório Domiciliário
 Capacidade 30000 lts.


PREFEITURA MUNICIPAL DE PORTO ALEGRE
 DIRETORIA DE OBRAS
 APROVADO
 DIRECTOR



EDIFÍCIO	<i>Jacob Maltz</i> JACOB MALTZ PCA. 15 DE NOVEMBRO ESQ. VOL. DA PÁTRIA	
7937/56	PROPRIETÁRIO SR. JACOB MALTZ <i>Jose F. Maltz</i> ENG. CIVIL-CREA 8.402	
TÉRREO	LUIZ CARLOS CUNHA ARQUITETO I. A. B.	CREA 8988
ESCALA 1:50	JOSE F. MALTZ ENGENHEIRO CIVIL	CREA 8402

PREFEITURA MUNICIPAL DE PORTO ALEGRE
 SMARCO - UNIDADE DE MICROFILMAGEM
 PROCESSO Nº 7937/56-311

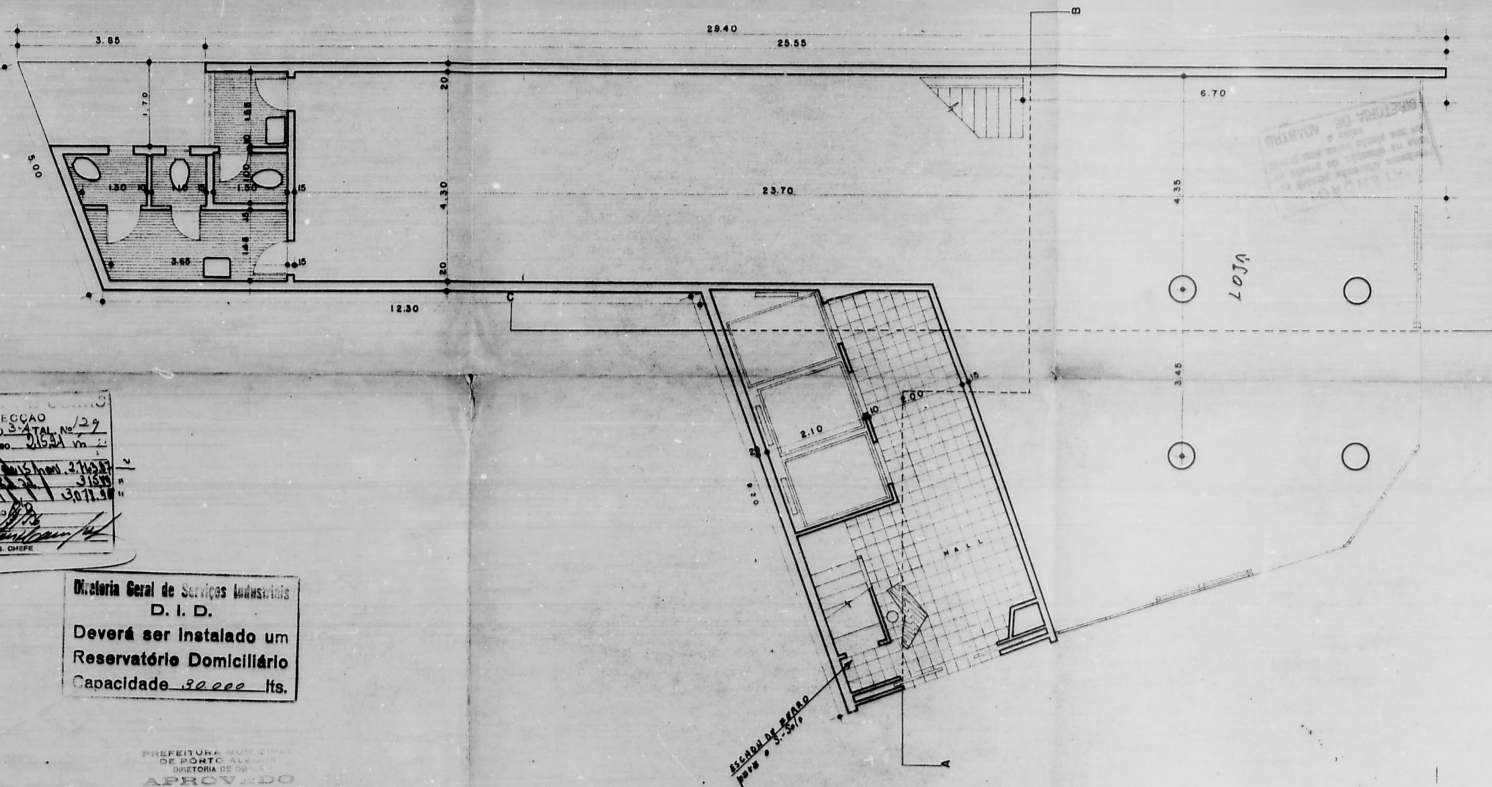

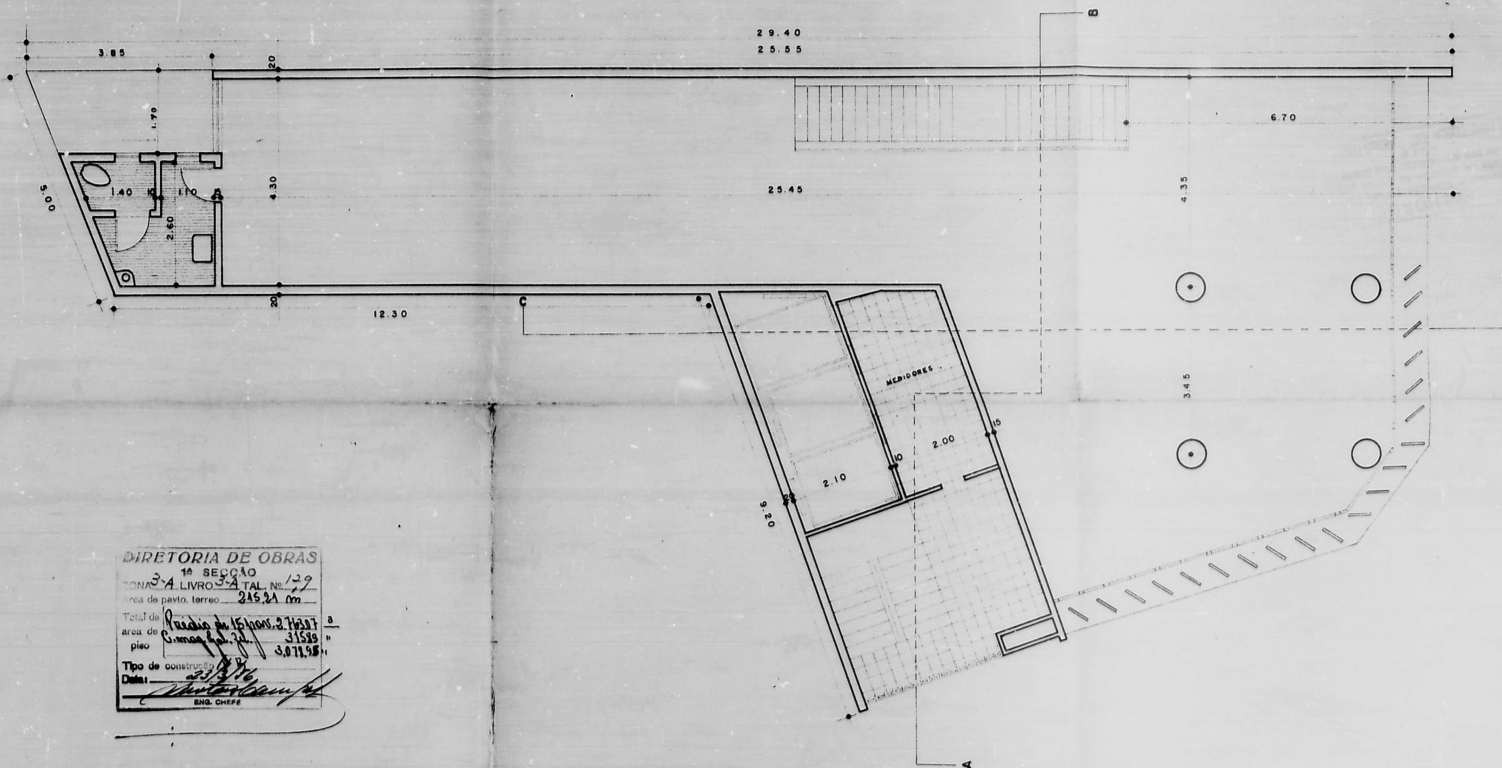

DIRETORIA DE OBRAS
1ª SECCAO
LIVRO 2 TAL. Nº 22
Area de pavi. terrao. 245.21 m
Total de 245.21 m
Area de 315.39 m
piso 311.55 m
Tipo de construçao
Data: 27/9/76
Eng. Chefe


PREFEITURA MUNICIPAL
DE PORTO ALEGRE
DIRETORIA DE OBRAS

APROVADO
DIRETOR



EDIFÍCIO	JACOB MALTZ
	PCA 15 DE NOVEMBRO ESQ VOL DA PATRIA
7937/56	PROPRIETARIO <i>Jacob Maltz</i> JACOB MALTZ
SOBRE LOJA	<i>Jose F. Maltz</i> ING CIVIL - CREA 8402
ESCALA 1:50	LUIZ CARLOS CUNHA ARQUITETO I. A. B.
	JOSE F. MALTZ ENGENHEIRO CIVIL
	CREA 8988
	CREA 8402

PREFEITURA MUNICIPAL DE PORTO ALEGRE
DMA - UNIDADE DE MICROFILMAGEM
PROCESSO Nº 7937/56 - 319

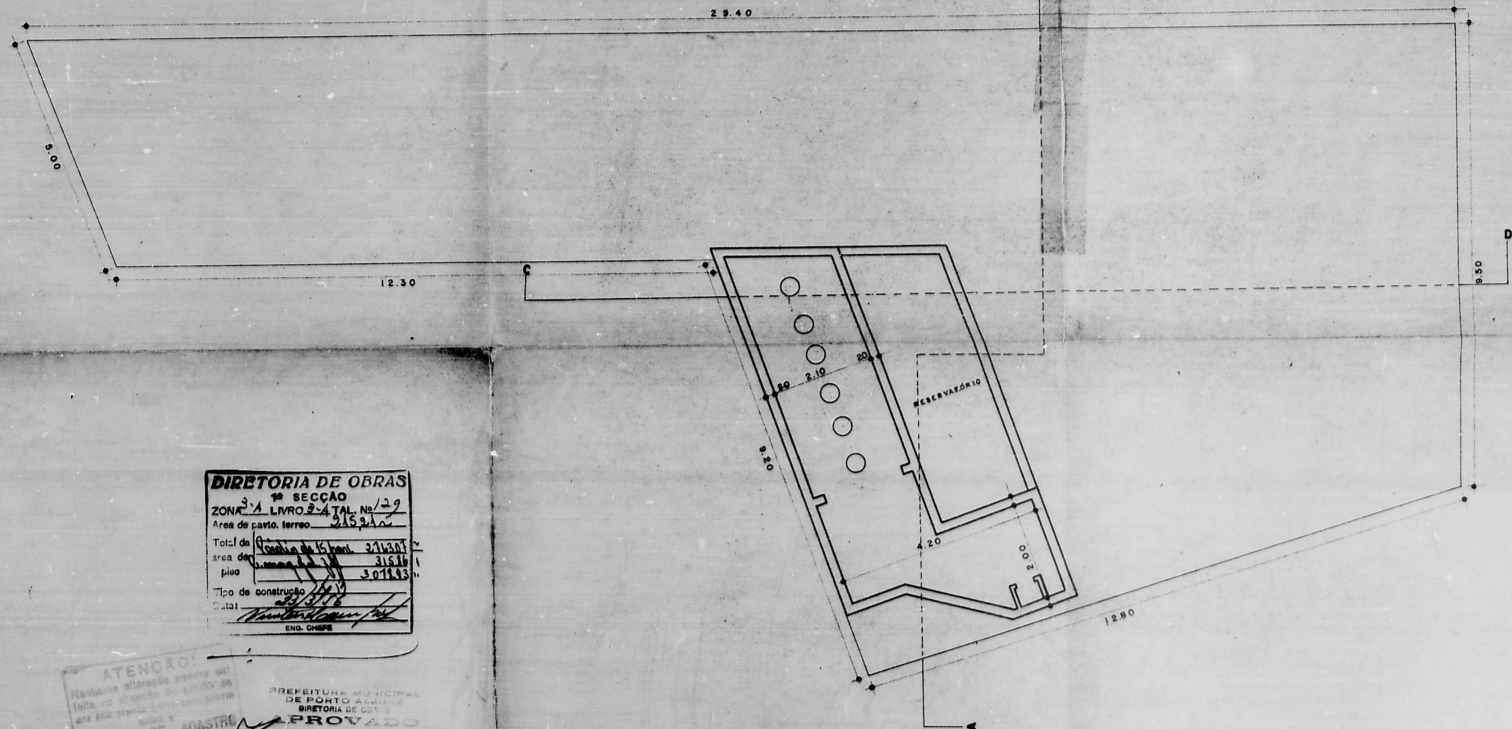


DIRETORIA DE OBRAS
 1ª SECCAO
 ZONA 34 LIVRO 24 TAL. No 129
 Area de pavio, terreno 315,312
 Total da 315,312
 area de 315,312
 piso 307,993
 Tipo de construçao 100
 Data 10/10/56
 ENG. CHEFE

ATENÇÃO!
 Nenhuma alteração poderá ser feita no projeto ou planta sem a devida autorização da Diretoria de Obras.
DIRETORIA DE OBRAS
APROVADO
 DIRETOR



EDIFÍCIO	<i>Jacob Maltz</i> JACOB MALTZ PCA 15 DE NOVEMBRO ESQ. VOL. DA PÁTRIA	
7937/56	PROPRIETÁRIO SR. JACOB MALTZ <i>Jose F. Maltz</i> ENG. CIVIL - CREA 8.402	
SUB-SOLO	LUIZ CARLOS CUNHA ARQUITETO J. A. B.	CREA 8988
ESCALA 1:50	JOSE F. MALTZ ENGENHEIRO CIVIL	CREA 8402

PREFEITURA MUNICIPAL DE PORTO ALEGRE
 S.M.A. - LO - UNIDADE DE MURCHIMAUDEM
 PROCESSO Nº 7937/56-320

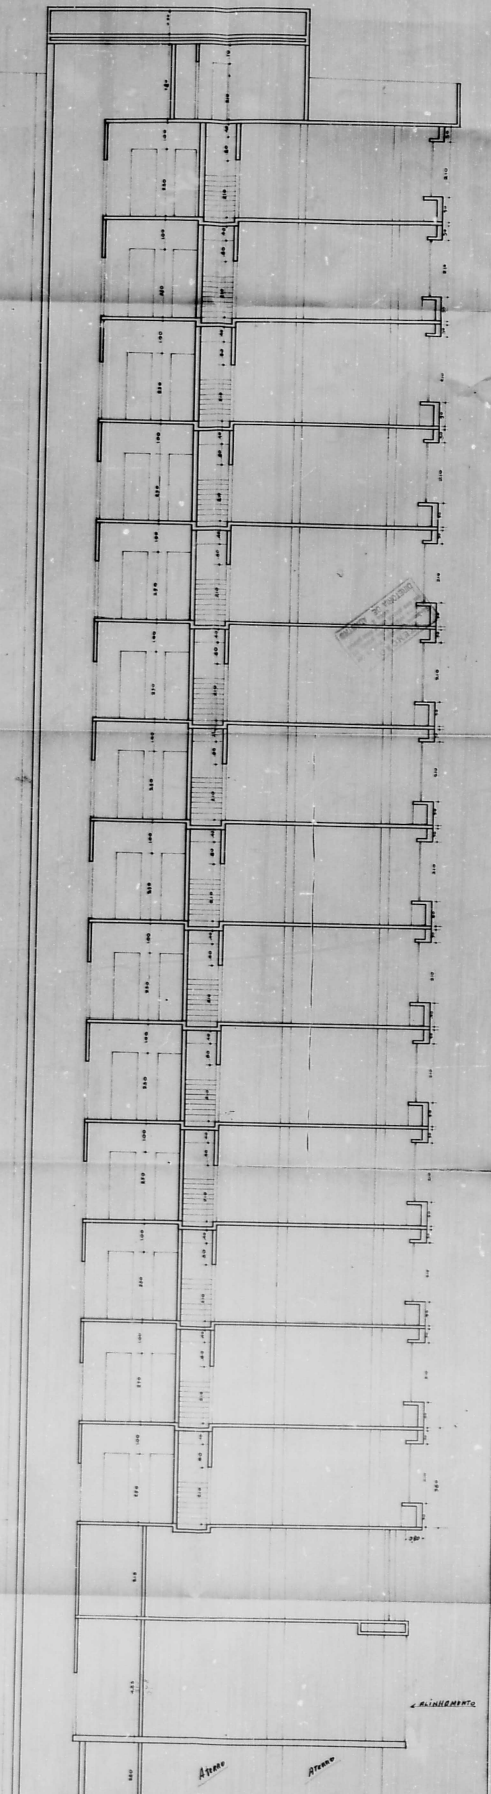

ARQUITECTOS
 J. F. MALTZ & C.
 CARRERA 14
 BOGOTÁ


DICTORIA DE OBRAS
 N.º 127
 DEL 10 DE OCTUBRE DE 1954
 POR: J. F. MALTZ
 PARA: J. F. MALTZ
 EN: BOGOTÁ
 DE: J. F. MALTZ
 Y: J. F. MALTZ

Jose F. Maltz
 PROPIETARIO DE LA OBRA A MALTZ
Jose F. Maltz
 JEFE DE OBRA

EDIFICIO		JACOB MALTZ
7937/56		PROPIETARIO DE LA OBRA A MALTZ
CORTE C-D	LUIZ CARLOS CUNHA	CREA 8088
ESCALA 1:50	JOSE F. MALTZ	CREA 8402

30

ESCALA 1:50 JOSE F. MALTZ CREA	
PAQUETA DESTE LUIZ CARLOS GUERRA CREA	
1933/55 REPRESENTAÇÃO DE JACOB MALTZ	1933/55 REPRESENTAÇÃO DE JACOB MALTZ
EDIFÍCIO JACOB MALTZ PROJ. DE JACOB MALTZ	

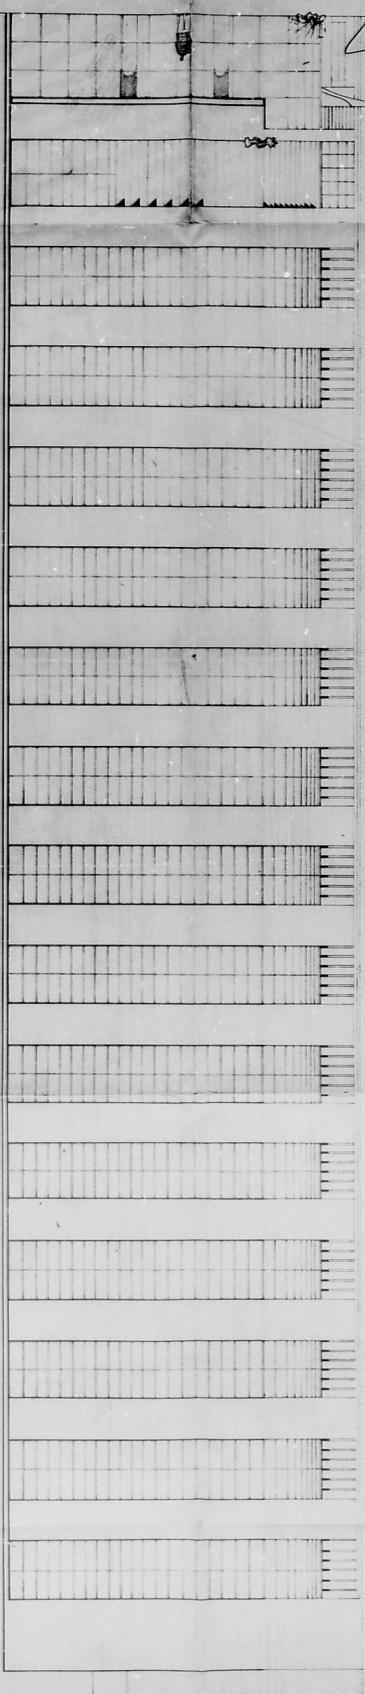

1933/55
 REPRESENTAÇÃO DE JACOB MALTZ
 1933/55
 REPRESENTAÇÃO DE JACOB MALTZ

1933/55
 REPRESENTAÇÃO DE JACOB MALTZ
 1933/55
 REPRESENTAÇÃO DE JACOB MALTZ

20

24

30

