

19

Hmo. Srr. Prefeito Municipal

Municipal

00631

29751

N.º _____
 N.º _____
 N.º _____
 N.º _____
 N.º _____

Instituto N.º Medianeira, Comunidade de Jari, proprietário
 do prédio sito à Avenida Alberto Bins n.º 509,
 desejando mandar proceder à construção de um aumento
 de acordo com plantas junto,

vem solicitar a V. S. a necessária licença.

O requerente reside à Av. Alberto Bins N.º 509

Nestes Termos

P. Deferimento.

Pôrto Alegre, 25 de Julho de 1956

D. DE OBRAS
 1.ª SEÇÃO
 Fich. N.º 8
 4 41
 Data 9-8-56
 S. M. O. V.

Ruy Dec.
 Gino Pansil
 GINO PANSIL
 ARQUITETO CREA 704
 Rua Dona Cecília, 100 - Fone 5-81-81

Serviço de Instalações
 Domiciliares
 de
 Água e Exgoto
 PROTOCOLLO
 3 AGO 1956
 Fls. _____
 Nos. _____

SEÇÃO DE ADMINISTRAÇÃO
 S. M. O. V. PROPOSICIONADO
 Recbi. Plantas
 Em 29 de 8 de 1956
 Wauer Blank

7878275 - 509

*5500
 12-53

S. M. O. V.
 Serviço de Administração
 PROTOCOLLO
 12 AGO 1956
 12-53

*Tramite o processo para
revisão do plano urbanístico
e instalação de saneamento.*

A. S. M. O. V.ação
Shantanas e fundos de in-
fusão quanto a nome
racão. 12/57
Handy

De acordo.
7/8/56
João

[Signature]
S. de S. J.

DIVISÃO DE URBANISMO
Nada temos a opôr
8/8/56

Vitorino de J. O.
proceder 44.442/57.
Convenção n.º:

A. S. de Edificação.
Nada mais temos a opôr.
Serviu de afluente a
serviço por estar disposto.
do dente formalizado, p.º
ss. Aug. Bento de S. de Edificação.
Caixa
22/8/56

509.
sem solicitar a V. S. necessária licença.
Em 30-9-57
[Signature]

ADIV. DE LANÇAMENTOS
30-9-57
[Signature]
Diretor geral, S.

[Signature]
recuso. 23/8/56

22-8-57
Toda de arquivado
[Signature]
17/10/57

Stamp: **RECEBIMOS**
CARTÃO DE REGISTRO
N.º 1074
1957

Stamp: **PROTOCOLLO**
AGUAS EXPOSICAO
N.º 1074
1957

Stamp: **RECEBIMOS**
CARTÃO DE REGISTRO
N.º 1074
1957

00000

29751/56

00682

Memorial descritivo do aumento a ser construído nos fundos do prédio onde funciona o Instituto N.S. Medianeira, da Comunidade São José, sito a Av. Alberto Bins nº 509:

- a) - as paredes são de alvenaria simples com piso de cimento.
- b) - a pintura será simples (a cal).
- c) - o acabamento será do tipo comum.

Porto Alegre, 22 de agosto de 1956.

Guilherme Schmitz
Argto CREA 7341



2972/75


00683

Memorial descritivo do aumento a ser concesso nos fundos do prédio onde funciona o Instituto M.B. da Comunidade São José, sito a Av. Alberto Silva nº 503;

- a) - as paredes são de alvenaria simples com piso de tijolo.
- b) - a pintura será simples (a cal).
- c) - o acabamento será do tipo comum.

Pôrto Alegre, 22 de agosto de 1966.

Guilherme
Arto
CREA 7341

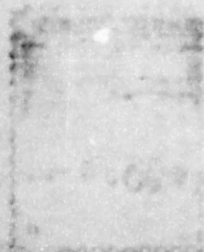

Ilmo. Sr. Dr.
Prefeito Municipal
Nesta Capital

29751/56

00683



7727

Declaração de Construção

MADRE ANGELICA, abaixo assinada, diretora, do Instituto N. S. Medianeira, da Comunidade S. Jose, declara para os devidos fins, que a obra de construção de quartos para pianos, no prédio de propriedade da Comunidade, está ao cargo do Arquiteto Gino Pansiera, residente a Rua Dona Cecilia nº 105 nesta capital. Obra sita a Av. Alberto Bins nº 509

Porto Alegre, 24 de Julho de 1956

CARTÓRIO
TRINDADE

Madre Angelica
Madre Angelica

De Acordo:

CARTÓRIO
TRINDADE

Gino Pansiera
Gino Pansiera - Arquiteto O.H.E.A. 7341
Rua Dona Cecilia nº 105

CARTÓRIO TRINDADE

Assonheço, como verdadeiras, as firmas
assinadas com esta: CARTÓRIO TRINDADE
Em testemunho 24 de agosto de 1956
Porto Alegre, 24 de agosto de 1956

Carlos Wany Presser

CARLOS WANY PRESSER - 6.º Adv. Tabel.

15-12

504215
00300

Porto Alegre, 24 de Junho de 1936

CARTÓRIO TRINDADE

CARTER



PROCESSO Nº 29751/56

AS PLANTAS E DESENHOS
QUE ULTRAPASSARAM A MEDI-
DA PADRÃO, CONSTANTES DES-
TE PROCESSO, ESTÃO MICRO-
FILMADAS NO MICROFILME DE 35 mm:

FLASH 03	NÚMERO 328
IMAGEM DE <u>401</u> A <u>402</u>	

QUANT. DE DOC. 02

PREPARADOR



0082

PROCESSO Nº 29754/52

FILMADAS NO MICROFILME DE 35 mm:
TE PROCESSO, ESTÃO MICRO-
DA PADRÃO, CONSTANTES DES-
QUE ULTRAPASSARAM A MEDI-
AS PLANTAS E DESENHOS

IMAGEM DE	FLASH
<u>404 A 402</u>	<u>03</u>
NÚMERO	
<u>328</u>	

QUANT DE DDC
<u>02</u>



PREPARADOR

SITUAÇÃO DO PREDIO Nº 509 DA AV. ALBERTO BINS

INSTITUTO M.S. MEDIANEIRA


COMUNIDADE SÃO JOSÉ

29751/56

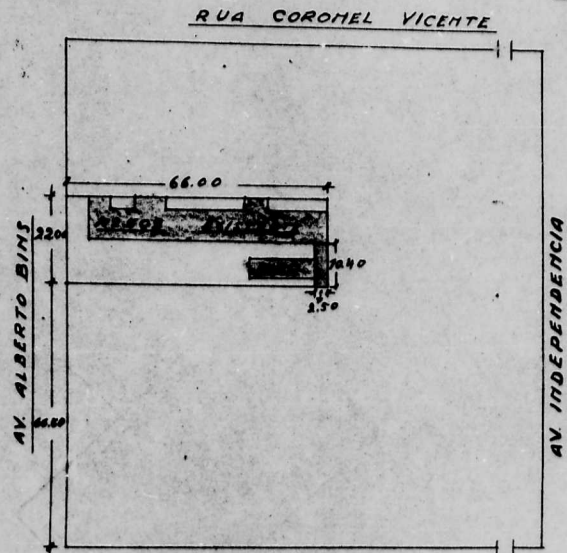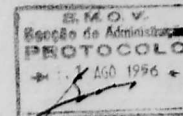

ESCALA 1:1000

DIRETORIA DE OBRAS
4ª SEÇÃO
ZONA LIVRO TAL. Nº 41
Área de pavto. terreo.
Total da área de piso
Tipo de construção
Data: 29/8/96
ENG. CHSFS

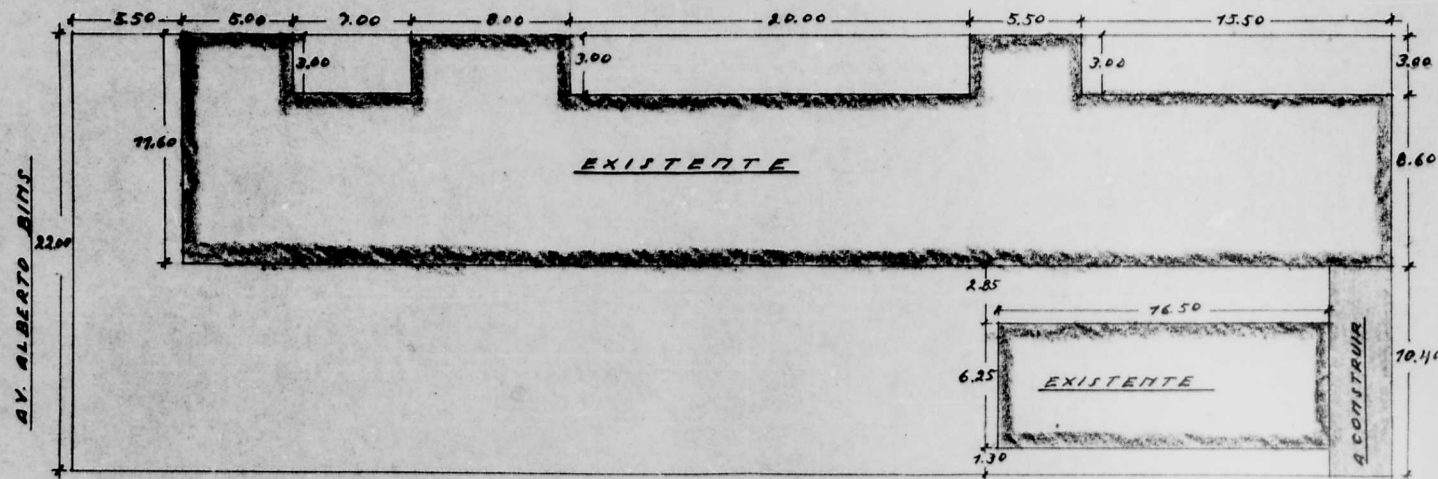


ESCALA 1:200

PREFEITURA MUNICIPAL DE PORTO ALEGRE
CD - UNIDADE DE MICROFILMAGEM
PROCESSO Nº 29751/56 - 401

**PROJETO PARA CONSTRUÇÃO DE QUARTOS PARA PIANO NO
INSTITUTO M. S. MEDIANEIRA DA COMUNIDADE S. JOSÉ'
À AV. ALBERTO BINS Nº 509**

29751/56

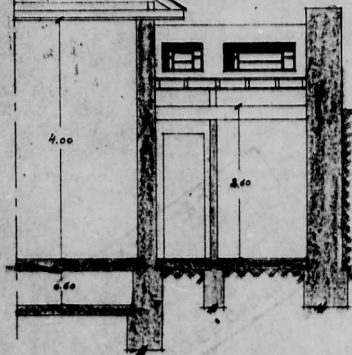

CORTE C-D 1:50

PELA COMUNIDADE

Made Angélica


CONSTRUTOR:

Gino Pannica


GINO PANNICA
ARQUITETO CREA 141
Rua Dona Cecília, 10 - Fone 241-40

LEGENDA:


EXISTENTE:
A CONSTRUIR:

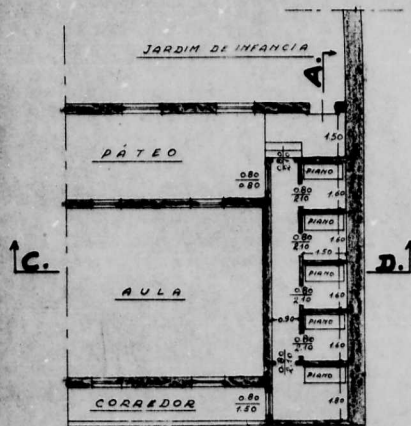

- P. BAIXA 1:100 -

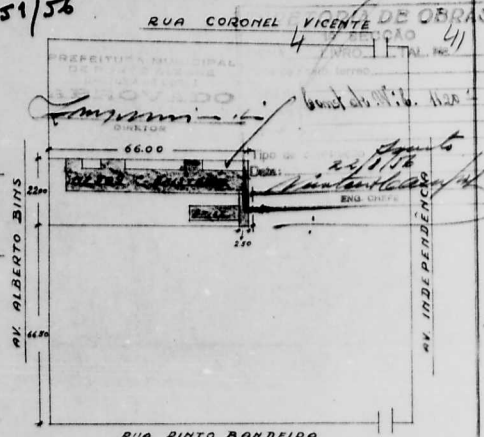

SITUAÇÃO 1:1000

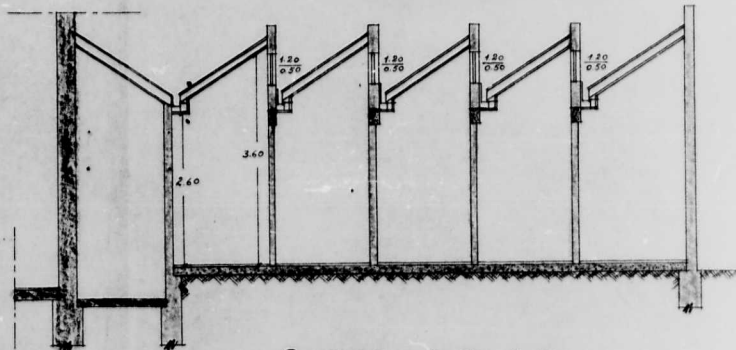

- CORTE A-B 1:50 -

Cálculo de concreto da viga
do telhado, do aumento do prédio
sito à Av. Alberto Bins nº 509
29751/56

DE OBRAS
ZONA 4 SEÇÃO 41
Area do terreno: _____
Total da
area de
pisos: _____
Tipo de construção: _____
Data: 29.7.56
ENB. CHEFE




PREFEITURA MUNICIPAL DE PONTA
GROSSA - CO - UNIDADE DE MICROPLANEJAMENTO
PROCESSO Nº 29751/56 - 4

12

**PROJETO PARA CONSTRUÇÃO DE QUARTOS PARA PIANO NO
INSTITUTO N. S. MEDIANEIRA DA COMUNIDADE S. JOSÉ
À AV. ALBERTO BINS Nº 509**

29751/56

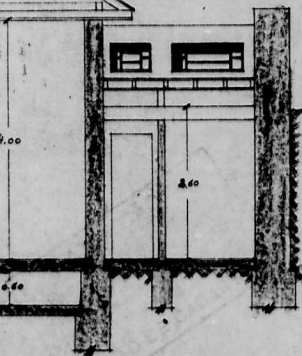

PELA COMUNIDADE


Moisés Angélio

CONSTRUTOR:

Sino Pimenta

SINO PIMENTA
ARQUITETO CREA 141
Rua Dona Cecília, 30 - Caixa 242-20


CORTE C-D 1:50

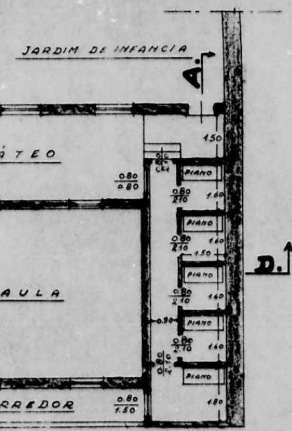


2 BAIXA 1:100 -

LEGENDA:

EXISTENTE:
A CONSTRUIR:

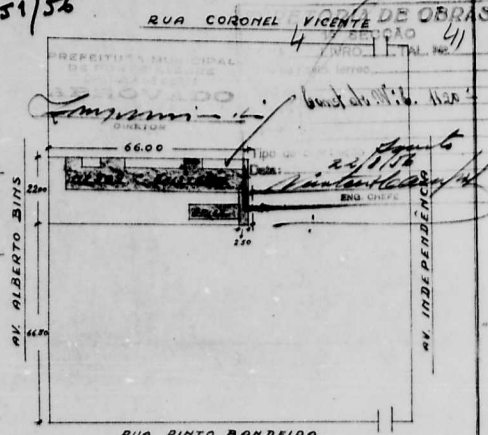

SITUAÇÃO 1:1000

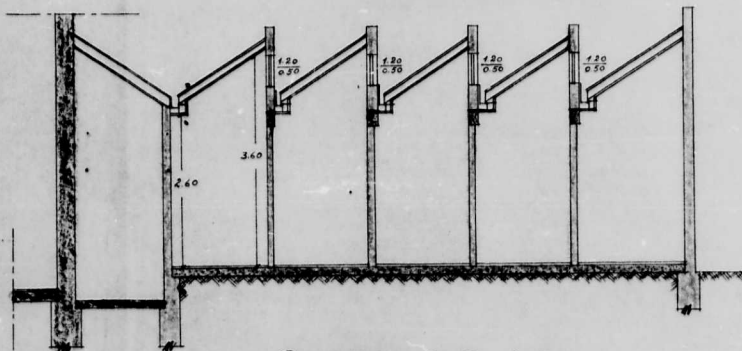

- CORTE A-B 1:50 -

Cálculo de concreto da viga
do telhado, do aumento do prédio
sito à Av. Alberto Bins nº 509
29751/56

A DE OBRAS
ZONA 4 SEÇÃO 41
Área de planta, terreno
Total da
área de
pisos
Tipo de construção
Data: 29.5.56
ENG. CHEFE

PREFEITURA MUNICIPAL DE PORTO ALEGRE
SMA - CO - UNIDADE DE MICROIMAGEM
PROCESSO Nº 29751/56 - 402

12

16