

18

Compareça à

Ilmo. Snr. Prefeito Municipal

04576

Seção de Obras

Em 21/2/57

01795

Nº.

NOT.

DIST.

Clas.

Des.

Miguel Angelo Greco

do terreno de Rua Dona Eugenia, Esquina Rua Cordeiro, junto ao prédio n.º

desejando construir, conforme plantas anexas vem pedir a V. S. a respectiva licença.

O requerente reside à Rua São Manoel N.º 484.

Nestes termos

P. Deferimento.

Secretaria de Intendência Domiciliários de Agua e Esgoto PROTOCOLLO - 1 FEV. 1957 Fls. Nos.

Pôrto Alegre, 31 de Janeiro de 1957

Miguel Angelo Greco

VIST. - 52847/57

SEÇÃO 11/2 Em

SECRETARIA DE AGUA E ESGOTO PORTO ALEGRE



S.M.O.V. Seção de Intendência PROTOCOLLO 31 JAN 1957
--

*Forma revivida pela pite
de esgoto cloaca*

81

**A PLANTA DE ESGOTO FICA
NA D.I.D.**

Em 6/2/57

[Signature]

*de acôr.
8.257
Lhuayer*

**DIVISÃO DE URBANISMO
Nada temos a opôr**

11/2/57

Nada mais temos a opôr

20/2/57

[Signature]

Pelo deferimento
21/2/57

[Signature]
25/2/57

Protocolo
1 FEB 1957

Protocolo
27 MAR 1957

Formulário: CONSTRUÇÃO

805604 - 1002

4576/52

01796

DECLARAÇÃO

Declaro que confiei, ao construtor HENRIQUE MARGONI, com registro no C.R.E.A. nº 259, por administração, a construção de aumento e reforma do prédio de minha propriedade a - rua Coronel Lucas de Oliveira, esquina D. Eugenia, conforme - plantas despachadas pela Prefeitura Municipal.

Porto Alegre, 25 de Fevereiro de 1957.

PROPRIETARIO

Miguel Angelo Grecco

Henrique Margoni
C.R.E.A. nº 259

3º TABELIONATO

Reconheço a firma



Em testemunha da verdade

PORTO ALEGRE

de 1957

NOACIR DORNELLES
Tabelião

Emolumentos
e Selos Gril.

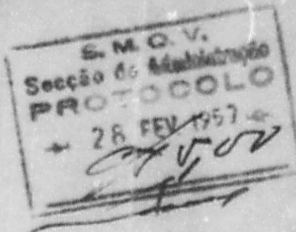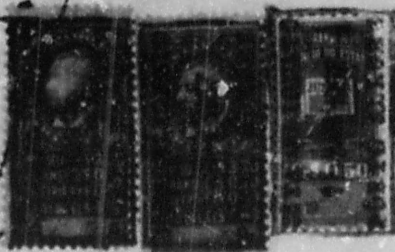

01330

DECLARAÇÃO

Declaro que possuo, ao construtor ELIENIR MARIN
III, com registro no G.E.M.A. nº 252, por administração, a con-
dição de aumento e reforma do prédio da minha propriedade e
na Coronel Lages de Oliveira, sedes da Regência, conforme
plantas desenhadas pela Prefeitura Municipal.

Fôrto Alegre, 25 de Novembro de 1957.

Em nome do Construtor
Elieir Marin

PROCURADOR

Elieir Marin



Reconheço a firma de *Elieir Marin*
Em testemunha da verdade
de 100
Fôrto Alegre, 25 de Novembro de 1957
Assinatura do Tabelião

OTAVIO LEBAT 3



25 de Novembro de 1957
Fôrto Alegre
Elieir Marin

4576/57

01797

MEMORIAL DESCRITIVO

Memorial descritivo para a construção de um aumento e reforma no prédio nº 2210 da Rua Cel. Lucas de Oliveira, esquina da Rua Dona Eugenia, de propriedade do Sr. Miguel Angelo Greco.

- 1º) as paredes serão de alvenaria simples.
- 2º) os entrepisos serão de chapa de concreto, conf. calculos anexos.
- 3º) os pisos serão de: Quartos, de parquet e Kitch, de mosaicos.
- 4º) o acabamento será com massa fina e
- 5º) a pintura sera a cal e cor, sendo que nos WC. e Kitch, de escariola.

Henrique Bazarani

Pôrto Alegre, 15 de fevereiro de 1.957.

creca 2.59

MEMORIAL DESCRITIVO

Memorial descritivo para a construção de um anexo e reformas no prédio nº 2210 da Rua Del. Jansen de Oliveira, sobrinho do Sr. João. Engenharia de propriedade do Sr. Miguel Antonio Branco.

1º) as paredes serão de alvenaria simples.

2º) as entre-lanças serão de chapas de concreto, com. calçadas externas.

3º) as placas serão de: Gesso, de madeira e Latic, de madeira.

4º) no acabamento serão com massa fina.

5º) a pintura será a cor, sendo que nos 20. e 21.º, de cores.

7.º) a

João Miguel

Pôrto Alegre, 15 de fevereiro de 1925.

1925 221



01798

PROCESSO Nº 4576/57

AS PLANTAS E DESENHOS
QUE ULTRAPASSARAM A MEDI-
DA PADRÃO, CONSTANTES DES-
TE PROCESSO, ESTÃO MICRO-
FILMADAS NO MICROFILME DE 35 mm:

FLASH	NÚMERO
01	341
IMAGEM DE 119 A 121	

QUANT. DE DOC.
03

SG

PREPARADOR



01398

PROCESSO Nº 4556/57

AS PLANTAS E DESENHOS
QUE ULTRAPASSARAM A MEDI-
DA PADRÃO, CONSTANTES DES-
TE PROCESSO, ESTÃO MICRO-
FILMADAS NO MICROFILME DE 35 mm:

NÚMERO	FLASH
148	01
IMAGEM DE 110 A 121	

QUANT DE BOC
03

PROFESSOR

4576/57

4576/57

REFORMA E AUMENTO

NO PREDIO DA RUA CEL. LUCAS DE OLIVEIRA, PROPRIEDADE DO SR. MIGUEL A. GRECO


Miguel Angelo Greco

PROPRIETARIO

Humbert Mangani
CONSTRUTOR
licenciado area 259

DIRETORIA DE OBRAS
3ª SEÇÃO
ZONA DE LUBRO, TAL. Nº
Área de obra, terreno: 12.000
Total de: 12.000
área de: 12.000
plano: 12.000
No de construção: 12.000
Data: 12.000
Eng. Civil: 12.000

Existente 7.000
Exatidão 12.000
Anterior 12.000

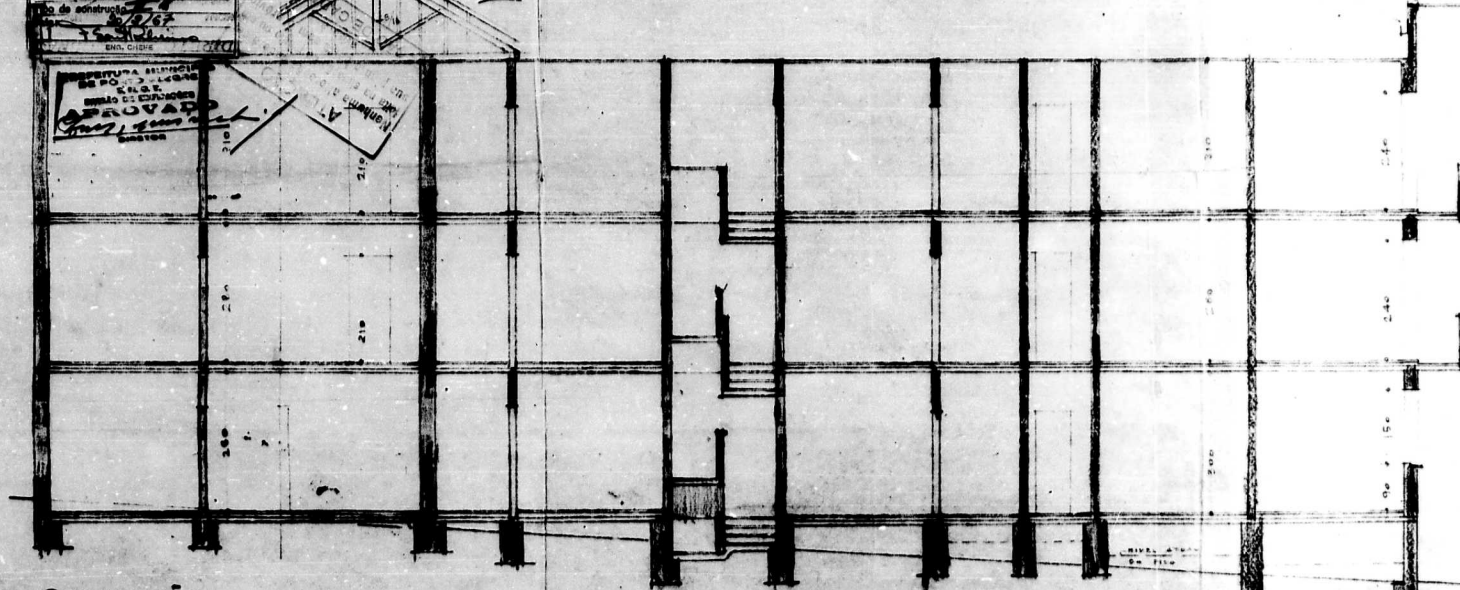

CONVENÇÃO


- A' CONSTRUIR
- A' DEMOLIR
- EXISTENTE

Ministério Geral de Serviços Industriais
D. I. D.


Deverá ser instalado um
Reservatório Domiciliário
Capacidade 12000 lts.

CORTE GA

1:50

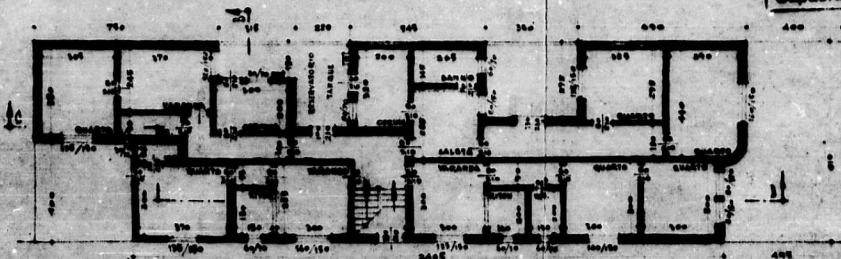

1º PAVIMENTO
1:100

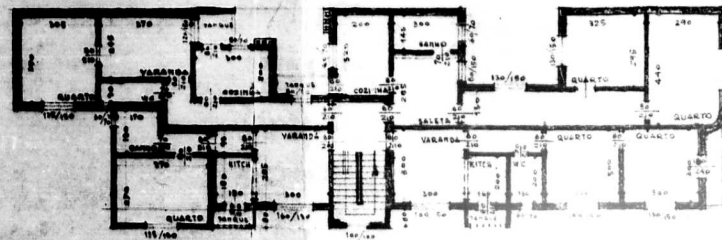

2º PAVIMENTO
1:100

SITUAÇÃO
1:1000

LOCALIZAÇÃO
1:200



H. Mangani

RUA CEL. CÔRTE REAL

RUA D.ª EUGÊNIA

RUA CEL. LUCAS DE OLIVEIRA

RUA D.ª EUGÊNIA

RUA CEL. LUCAS DE OLIVEIRA

2ª.ª DIV. MUNICIPAL DE PORTO ALEGRE
UNIDADE DE NUCLEAÇÃO

PROCESSO Nº 4576/57

119

4576/52

Secção de Edificações
PROTOCOLO
31 MAR 1952

REFORMA E AUMENTO
NO PRÉDIO DA RUA DR. EUGENIA
12240, RUA CEL. LUCAS DE
OLIVEIRA, PROPRIEDADE DO SR. MIGUEL A. GRECCO
Miguel Angel Greco

PREFEITURA MUNICIPAL
DE PORTO ALEGRE
E.M.O.V.
DIVISÃO DE EDIFICAÇÕES
PROPRIETÁRIO **APPROVADO**
Antônio Greco
ZIRATER

Henrique Albargem
PROJETADOR
Henrique Albargem



17.5.52


CONVENÇÃO

— A' CONSTRUIR
- - - A' DEMOLIR
= EXISTENTE


DIR. OR. DE OBRAS
1.º SETOR
ZONA LIVRE
Área do lote, terreno
Total da
área do
plano
Tipo da construção
Data: *17.5.52*
Antônio Greco
ENL. CHES

Divisão Geral de Serviços Industriais
D. I. D.


Deverá ser instalado um
Reservatório Domiciliário
Capacidade *12.000* lts.

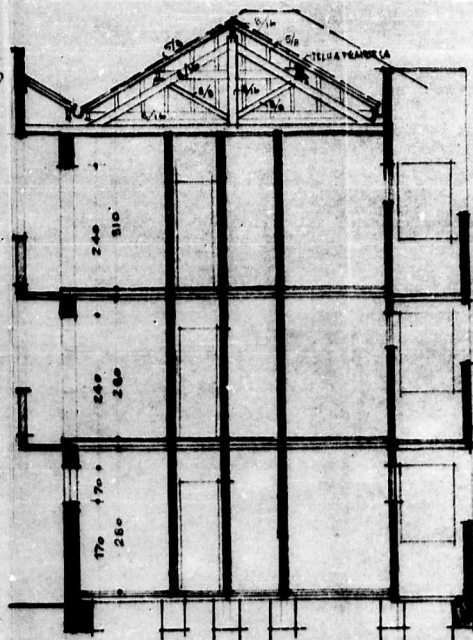

CORTE A-B
1:50

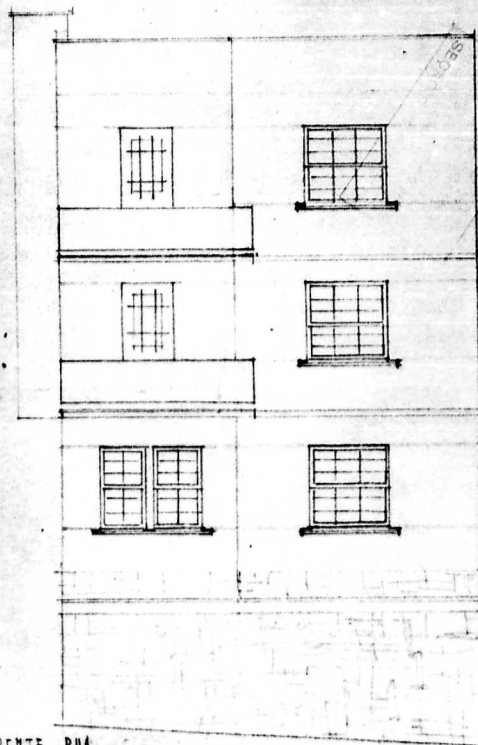

FRENTE RUA
CEL. LUCAS DE OLIVEIRA (1:50)

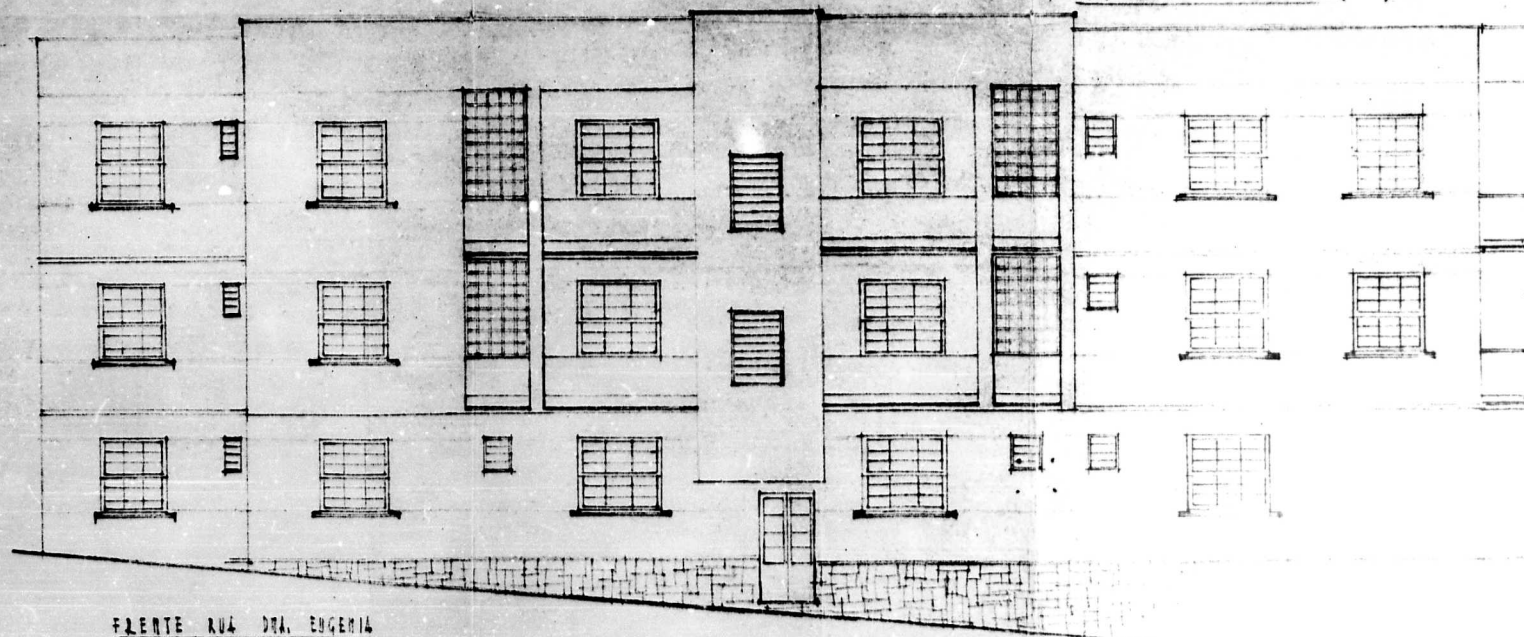

FRENTE RUA DR. EUGENIA
1:50

ILEGÍVEL

INSTITUTO DE REPRODUÇÃO DE MICROFILMES

4576/52 120

[illegible]

2. 250 12/65 P. 5074
No. 11/10 12.70 26.323 36.261 44.16


LAGE Box

A	4 1/2" x 4 1/2"
B	6 1/2" x 3 1/2"
C	7 1/2" x 4 1/2"
D	4 1/2"
E	5 1/2" x 4 1/2"
F	6 1/2"
G	6 1/2" x 3 1/2"
H	6 1/2" x 3 1/2"
I	8 1/2"

Resp. f. calculo:
OBlitical - Sup. Arz.
C.R.A. 7193.
23-1-57.

APPROVADO

ILEGÍVEL

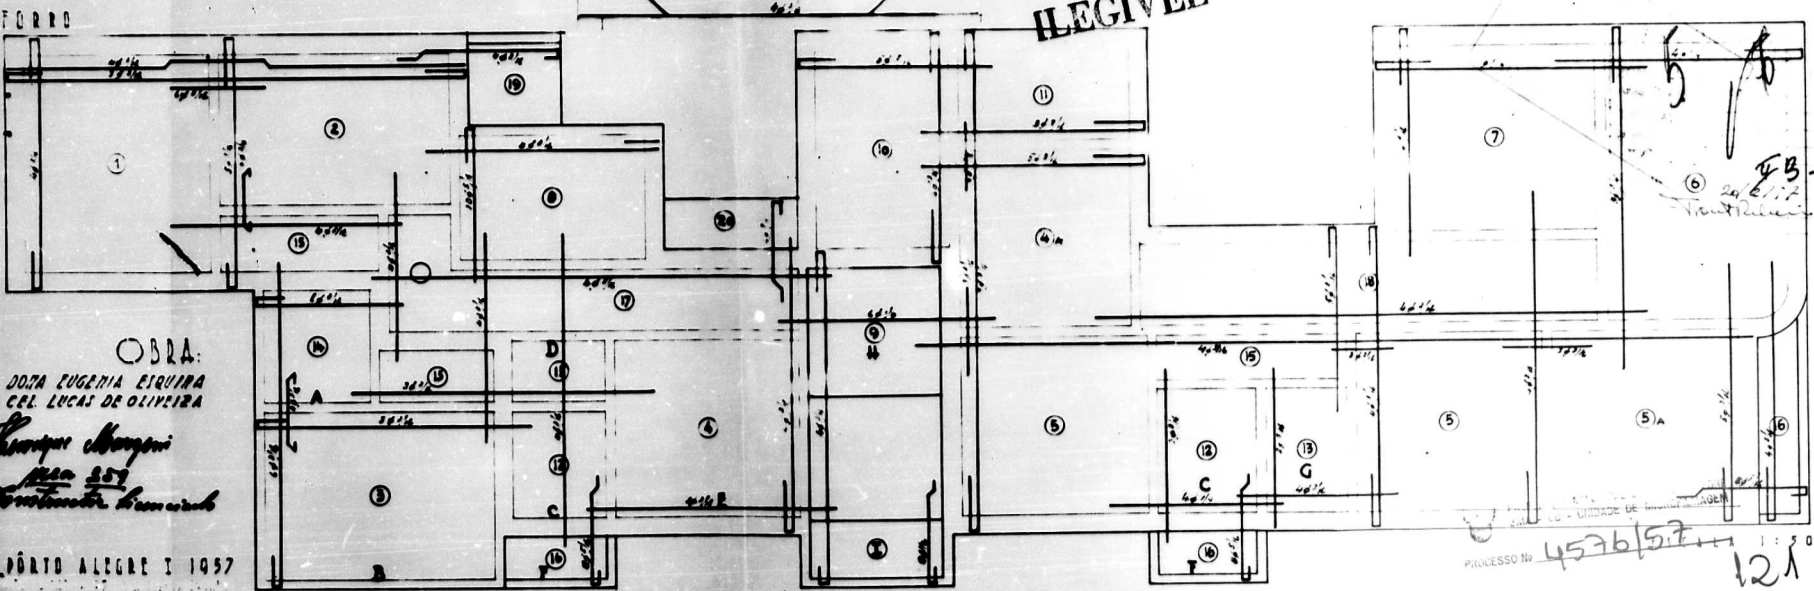

OBRA:
 DOTA EUGENIA ESQUIRA
 CEL. LUCAS DE OLIVEIRA
 Henrique Marzoni
 1924 259
 Universidade de São Paulo

PORTO ALEGRE I 1957

PROCESSO Nº 4576/57 121