

111^{mo} Sr. Laurino de Alva Prefeito de Porto Alegre

22699

Mag
Gr.
F-29
Cm plantis

33403
14.1.39

Comp. Rec. 5/11/39
PUBLICADO

O abastecimento Augusto Pitt proprietário do prédio em construção a Rua Luciano de Abreu junto ao nº 115 e querendo fazer uma concessão no mesmo, de acordo com as plantas que acompanha, requer a M. P. a Prefeitura Localizada neste termo

P. S.

Porto Alegre



738

12 DEZ. 1938

Diretoria Geral
de
Obras e Viação
PROTÓCOLO
No. da Ordem 5990
Livre 43
Pag. 20 No. 561
Data 20 DEZ 1938
Luz

Directoria Geral de Saneamento
(Departamento Central)
13 DEZ 1938
PROTÓCOLO
No. / No.
(A. L. L.)

DIRECTORIA
DE
OPRAS
3ª SECC.
Livre 2
Pag. 24 N. 405
Data 21 DEZ 38
Luz

14 DEZ 1938

PROTÓCOLO
de 19 de 1938
Recebido
D. C. O. V.
PROTÓCOLO

1132-112

a' Directoria

Y. D.

para informar.

13-12-8

O presente não afeta a
instalação de esgoto.
Não ha nada a opor.

15-12-1938

W. B. Bickel
V. B.

15.12.38

pro. P. Amaro

A' J. E. O. N.

Senza
15.12.38

Não ha inconveniente em ser concedido
o que requer.

27-12-38
Alinda G. Tristão

de v. n.º
27-12-1938

M. J. J. J.

Senza
V. B.

15-3-40
Alinda G. Tristão



AS PLANTAS E DESENHOS
QUE ULTRAPASSARAM A MEDI-
DA PADRÃO, CONSTANTES DÊS
TE PROCESSO, ESTÃO MICRO
FILMADAS NO FILME DE 35mm :

22699/38

SÉRIE A	NÚMERO 0080	
FLASH 03	DATA 2-6-78	
ARQ 001	GAV 02	BOX 03

QUANT. DE DOC.
01

Yg. Silva
PREPARADOR


VISTO DO CHEFE

Planta de Despeçimo no prédio em Construção a Rua
LUCIANA DE ABREU,

Corte A.B.

Escala 1:50

ESSE PLANO FOI
 RETIRADO DO PROC.
 22699/38


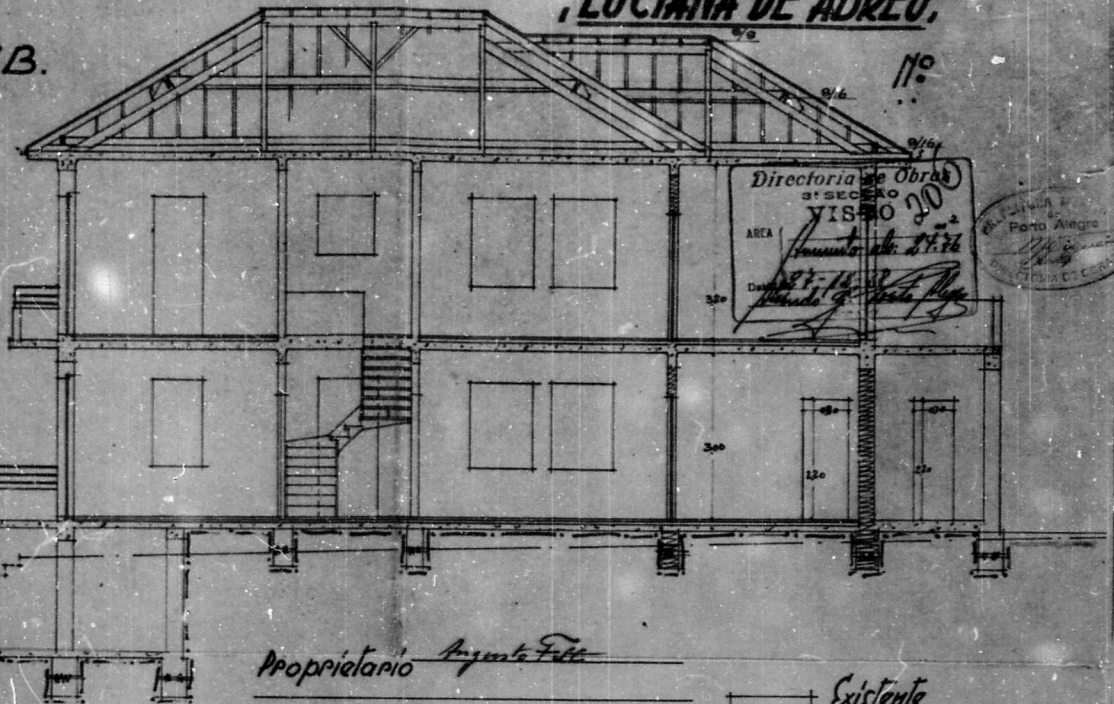


Proprietário *Augusto Feltz*


Construtor *Pedro Prandini*

Existente
 A Construir


Carage

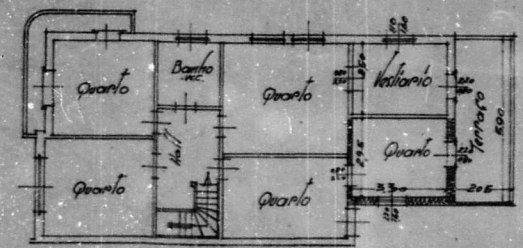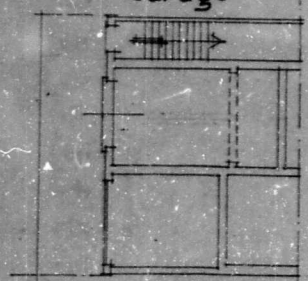

Pav Superior

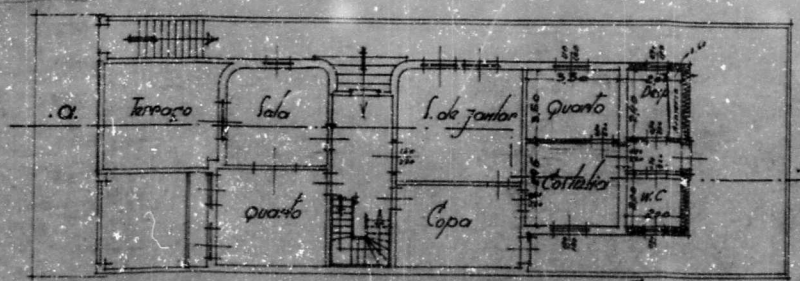

Pav Terreo Escala 1:100

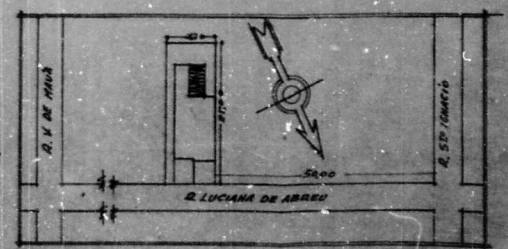

Situação 1:500