

Alegre, 24 de Julho de 1941.-

17236
Nat. ma
Dist. 6V
Clas. 9-34
D. 4 Plantas

Deferido
14-VIII-1941
[Signature]

Exmo. Snr.
Dr. José Loureiro da Silva.
DD. Prefeito Municipal da Cidade de

Porto Alegre.-

D. DE OBRAS
1ª SECCAO
Ficha N.º 2
49 40
7-8-41
Guaschela
3

Directoria de Instalações
Beneficiarias
de -
Água e Esgoto
PROTOCOLLO
28 JUL 1941
175
56 *[Signature]*

CEL. HELIO DA COTA GONZALES, abaixo assinado, desejando executar benfeitorias como reboco, pinturas ferro e S. Sanitario no "porao" de predio de sua propriedade sito a Av. Independencia nº 568, anexa a este plantas, solicitando de V. Excia. a respectiva licença.-

N. Termos

P. Deferimento.-

Porto Alegre, 24 de Julho de 1941

Helio Cotta Gonzales
[Signature]

SECRETARIA GERAL DE
INDUSTRIAS
(Departamento Central)
28 JUL 1941
PROTOCOLLO
Reg. *[Signature]*

Directoria Geral de Obras e Viação
PROTOCOLO
5. AGOS 1941
[Signature]

PREFEITURA
DE
PORTO ALEGRE
IMPOSTO DO SELO
01100

SECRETARIA GERAL
DE
PORTO ALEGRE
PROTOCOLO
28 JUL 1941

149.568

2022

1.100 + 200

30

28 4 11
Eduy

Ob. S. S. S. já tomou conhecimento
do presente. Não ha nada a opor.

4-8-1941

Placido

Se acordo

4/8/41

Monty

V. S. C. O. V.

V. S. 41

Shungr

Não ha inconveniente em ser concedido
o que requer.

Em 8/8/41
~~Placido~~

2/8/41
S. S. S.

DE OBRAS
T. S. S. S.
Placido

28 JUL 1941



AS PLANTAS E DESENHOS
QUE ULTRAPASSARAM A MEDI-
DA PADRÃO, CONSTANTES DES-
TE PROCESSO, ESTÃO MICRO-
FILMADAS NO FILME DE 35mm:

17236/41

SÉRIE A	NÚMERO 0093	
FLASH 03	DATA 30-3-76	
ARQ 01	GAV 2	BOX 4

QUANT. DE DOC. 01

yg
PREPARADOR

VISTO DO CHEFE



AS PLANTAS E DESENHOS
QUE ULTRAPASSARAM A MEDI-
DA PADRÃO, CONSTANTES DES-
TE PROCESSO, ESTÃO MICRO-
FILMADAS NO FILME DE 35mm:

NÚMERO	SÉRIE
0093	A
DATA	FLASH
30-3-76	03
BOX	ORA
4	10
CAV	
8	

Quant. de
10


12/33241

24


PROJETO DE AMPLIAÇÃO DA INSTALAÇÃO SANITÁRIA DO DREDIO Nº 568 DA
AVENIDA INDEPENDENCIA - PROPRIEDADE DO TEN. CEL. HÉLIO COTTA GONZALEZ

DIRETORIA DE OBRAS
Zona M SEÇÃO Nº 4740
Tabela Nº
VISTO


SEÇÃO A-B - 1/100

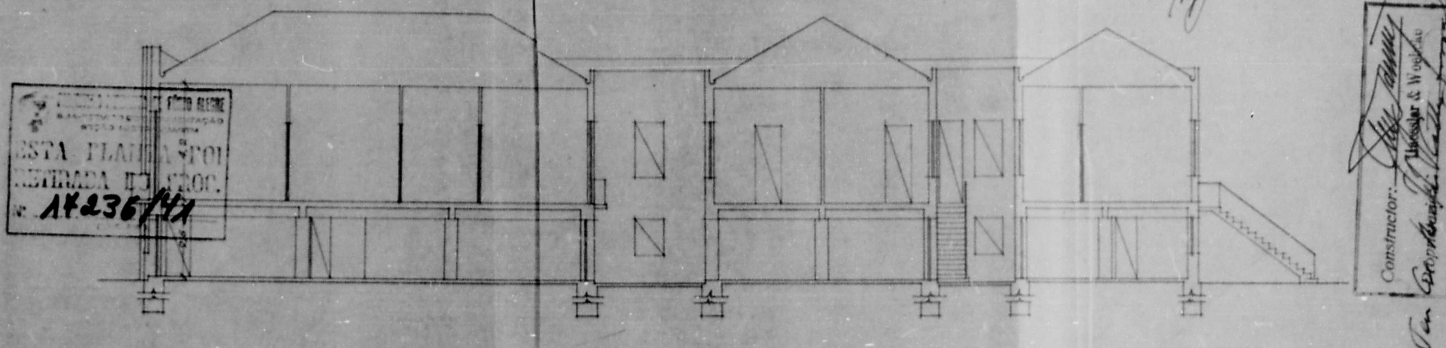

PLANTA SUPERIOR - 1/100

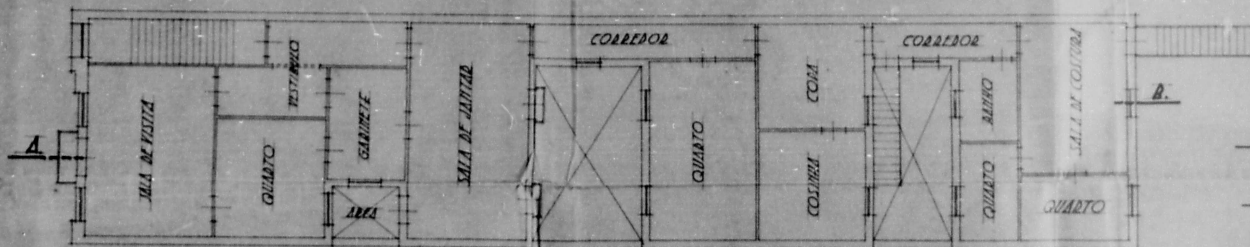

LOCALIZAÇÃO
1/1000

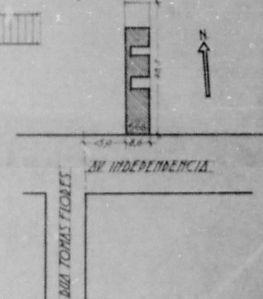

PLANTA DO PORÃO - 1/100

