

Porto Alegre, 1º de Agosto de 1947

PUBLICADO

Ilmo. Sr.

PREFEITO MUNICIPAL

NESTA CAPITAL

*Referido
22.9.47
assinado*

21015
Rec
OV
C-17

O PETRÓPOLE TENIS CLUBE, pelo seu presidente abaixo firmado, solicita a necessária licença para construir uma piscina em sua sede social, em Petrópolis, conforme plantas enviadas a essa Prefeitura.

P. PETROPOLE TENIS CLUBE

Gydyio A. de Azevedo

Rua Mal. Floriano, 72 1º andar.

Diretoria Geral de Per. 301
PROT
28 AGO. 1947

DIRETORIA
DE
OBRAS
3ª SEÇÃO
Livre 9
Pop. 123 N. 89
Data 3. 9. 47
Sede
Protopolista

Carteira de Instalação
Domiciliar
Agu
PT
28 AGOS 1947
Fls. 445
Nos. 4
Assinado

DIRETORIA GERAL DE
S. 1015
AGOS 47
Assinado

PREFEITURA
DE
PORTO ALEGRE
CLASSE DE

0105
0095

903-451

26/8/47

Ef

requerendo deve comparecer
para explicação.

11-8-1947

Machado

Se ajuízo

13/8/47

J. Amato

A. D. G. J. J. V.

16/8/47

Ef

Conforme declaração do
construtor, não feita instalação
para o tratamento
da água.

21-8-1947

Machado

Se ajuízo

28/8/47

J. Amato

O abastecimento de água
pela Prefeitura, tal como o
atendimento eventual des-
ta, pressupõe o reapro-
veitamento do manancia-
al, sob tratamento próprio
específico, onerando a auto-
ridade requerente, condições
cine pra. 20.8.47 Klugery

Nada a opor -
São sentenças despositivas
que constavam em livro
servem ao prop. de arguente
e não detalhes que não são
dest. process.

2/9/47

VO

FI-9

Prada Tamas a

ozis.

15-9-47

Hindley

Se ajuízo

17-9-47

M. J. J. J. V.

A. D. G. J. J. V.

23/9/47

Ef

Vistoriados ex. officio.
Solicitamos encaminhá-
los a D. Q.?

Receber - 4:45 d. à juiz
Farias Santos.

29.12.47

Se ajuízo
30/12/47

21015/47

PORTO ALEGRE, 1º de Agosto de 1947

Illmo. Sr.

Prefeito Municipal

Nesta Capital

O PETRÓPOLE TENIS CLUBE, pelo seu presidente abaixo firmado, declara, por meio d'este, que a firma RUBIO, LEMIESZEK & CIA. LTDA. vái construir uma piscina em terreno de sua propriedade sito em Petrópolis, conf. plantas enviadas a essa Prefeitura.

N. T.

E. D.

P. PETROPOLE TENIS CLUBE.

→ Mariath

Gyda Michalsky

Rua Mal. Floriano 72 1º andar

→ Mariath

Rubio Lemieszek & Cia. Ltda.

RUBIO, LEMIESZEK & CIA. LTDA.

1907 3-100

PREFEITURA DE PORTO ALEGRE
DATA DE EXPEDIENTE
0100

PREFEITURA MUNICIPAL
PORTO ALEGRE
50007

0594




reconhecida em duas assinaturas
[Signature]

Em testemunho da verdade.

Porto Alegre, 6 de Agosto de 1947

O ajudante substituto do 1.º tenente

[Signature]

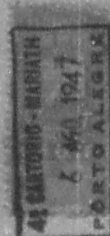

Cr. 1370

[Faint signature and text]

[Faint signature and text]




PREFEITURA MUNICIPAL DE PORTO ALEGRE
SMA - COORDENAÇÃO DA DOCUMENTAÇÃO
UNIDADE DE MICROFILMAGEM

AS PLANTAS E DESENHOS
QUE ULTRAPASSARAM A MEDI-
DA PADRÃO, CONSTANTES DÊS
TE PROCESSO, ESTÃO MICRO
FILMADAS NO FILME DE 35mm:

21015/47

SÉRIE A	NÚMERO 139	
FLASH 5	DATA	
ARQ 1	GAV 3	BOX 2

QUANT. DE DOC. 2

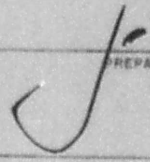
PREPARADOR

VISTO DO CHEFE



FILMADAS NO FILME DE 35mm
TE PROCESSO, ESTAO MICRO
DA PADRAO. CONSTANTES DES
QUE ULTRAPASSARAM A MEDI
PLANTAS E DESENHOS

NÚMERO	SERIE
237	A
DATA	FLASH
	2
BOX	ARO
2	1
3	

2

[Handwritten signature]

50/210105

4105/52


Handwritten notes:
Piscina Tennis
Segunda etapa
Cálculo final

Piscina de Natação para o PETROPOLIS TENIS CLUB

Stamp: CARTELA DE OBRAS
Signature: [Illegible]


Corte longitudinal A-A

Escala: 1/40

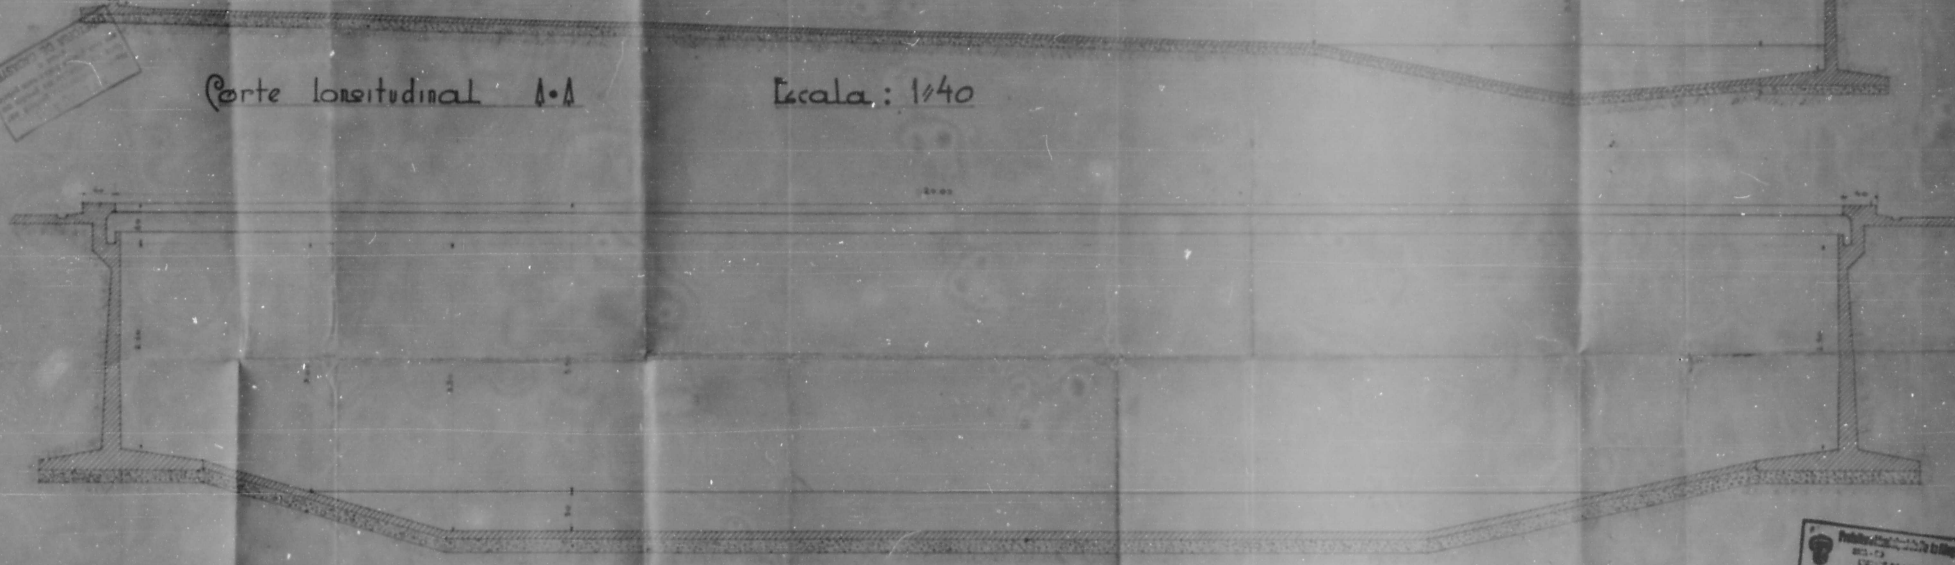


Corte Transversal B-B

Escala: 1/25

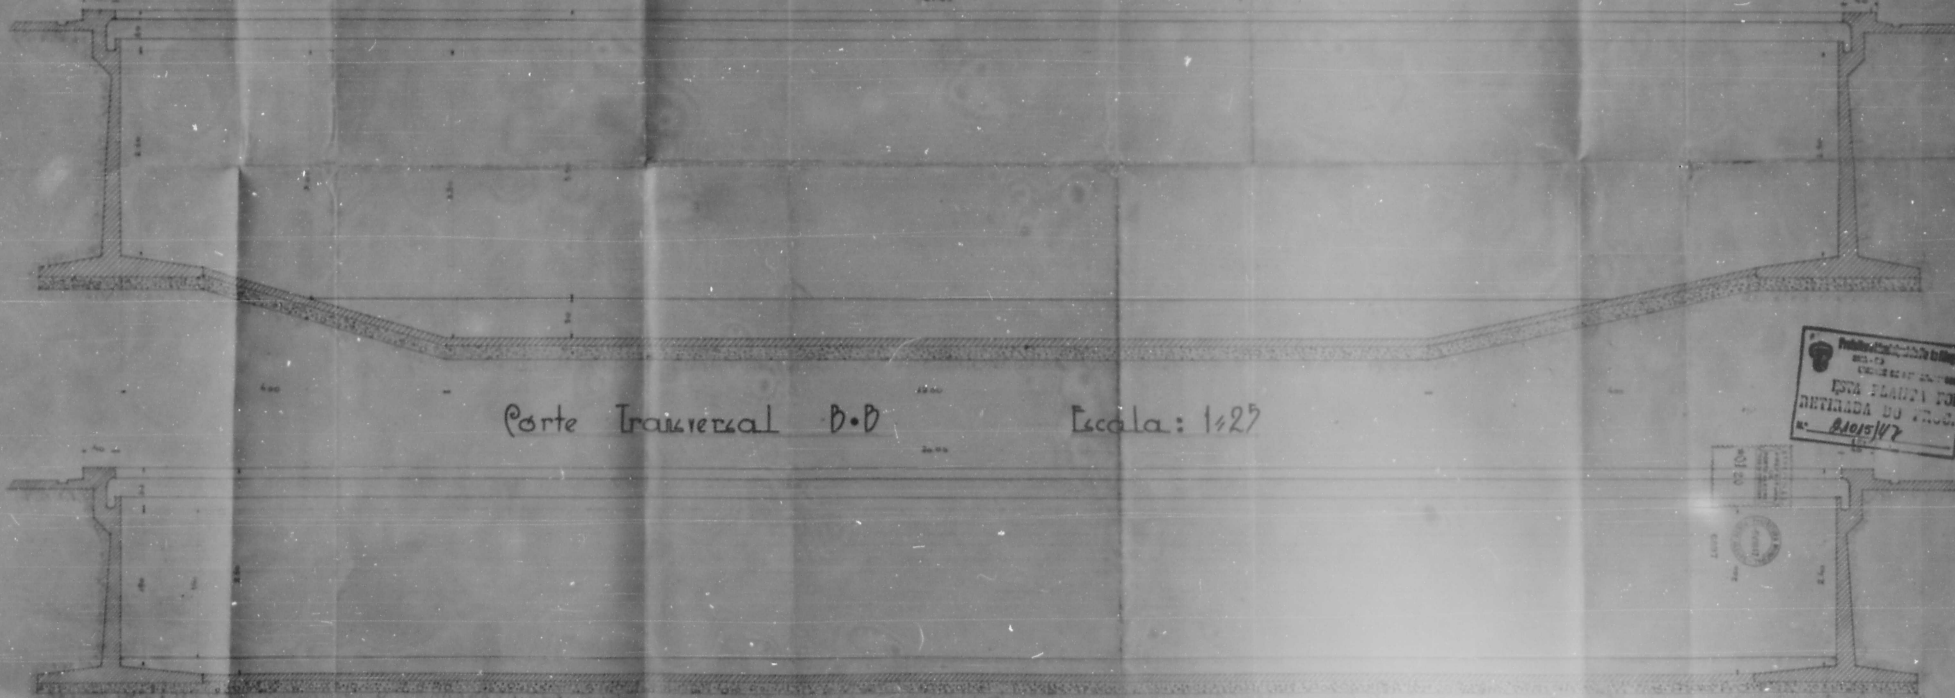

Corte Transversal C-C

Escala: 1/25

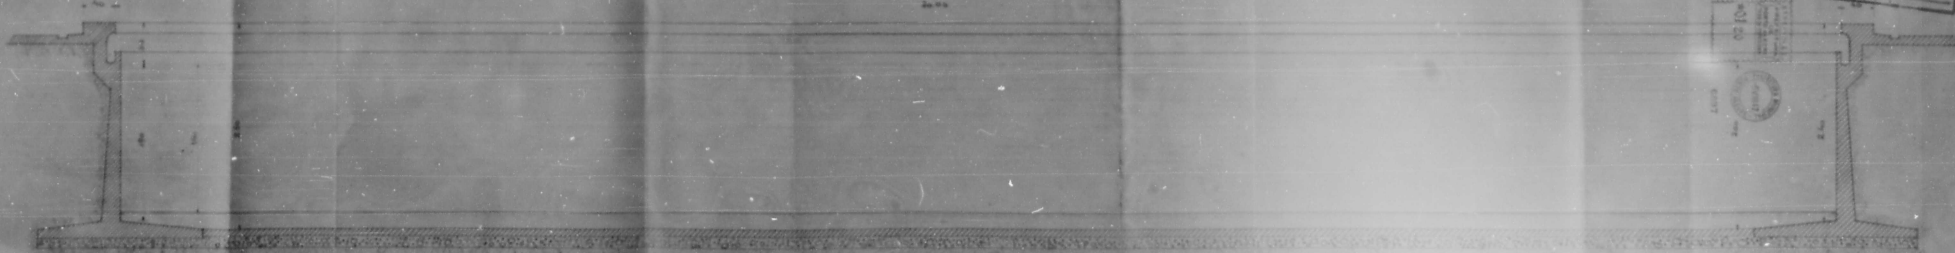

Stamp: Prefeitura Municipal de Petrópolis
DEPARTAMENTO DE OBRAS
COM PLANTA EM
DETALHE DO PISCINA
Nº 44015/52

RUBRICADO EM 14/05/52

Handwritten: 1/2

OBRA: PISCINA "PETROPOLIS TENIS CLUBE"

Escala: 1:25

PROJETO
C. 117
[Signature]

Projeto Técnico do P. de Engenharia
SERV. C-1
UNIDADE DE MONTAGEM
ESTA PLANTA FUI
RETIRADA DO PROJ.
Nº 21015/77
C. 117

[Signature]
DUBIO TENIZAZEK C-117