

19

Il.^{ma} Sr. Prefeita Municipal

15204

Deferido
5/5/50
amando

D. João Litta Pinheiro Filho

proprietário

do prédio sito à rua Visconde do Herval

n.º 543

desejando mandar proceder à reforma, conforme
plantos anexos

vem solicitar a V. S.ª a necessária licença.

O requerente reside em Av. Getúlio Vargas

n.º 1075

Nestes termos

P. deferimento.

SECRETARIA MUNICIPAL DE OBRAS E INDUSTRIAES
(Departamento de Obras)
5 MAI 1950
PROTOCOLLO
Rev. *[assinatura]*

Porto Alegre, 4 de Maio de 1950

João Litta Pinheiro Filho

SECRETARIA MUNICIPAL DE OBRAS E INDUSTRIAES
(Departamento de Obras)
5 MAI 1950
PROTOCOLLO
Fls. 328
Var. 24

DIRETORIA
DE OBRAS
5 MAI 1950
Fls. 328
Var. 24

Formulário
REPAROS EM PRÉDIO, ETC.
Fls. 328
Var. 24

2353-543

Mr. Josephine Municipal

8.5.50
2.5.50
2.5.50

do planta e carta
no 2.7.2.

Visto
Mun.

8.5.1950

Acordo

Em 9.5.50

João Pereira

S. G. URBANISMO
Nada temos a opor.

10/5/50

Subst. a Sub-Director Geral

Notas térmicas

Pedimos o cumprimento
mento do requerente.

8.5.50

Vade vai em a 2^a

31- Mai 50

Acordo

3.6.50

Mig.

85E
358
45

85E
358
45



PREFEITURA MUNICIPAL DE PORTO ALEGRE
SMA - SUPERVISÃO ADMINISTRATIVA
COORDENAÇÃO DA DOCUMENTAÇÃO
UNIDADE DE MICROFILMAGEM

PROCESSO nº 15.204

As Plantas e Desenhos que
Ultrapassaram a Medida Padrão,
Constantes Deste Processo, estão
Microfilmadas no Filme de 35mm:

série	número	
A	181	
flash	data	
2	14.2.79	
arq.	gav.	box
2	4	1
QUANT DE DOC		
1		


PREPARADOR

VISTO DO CHEFE


Planta Para Construção de Um Acréscimo no Predio Nº 543 da
Rua Projeteada. ao Menino Deus.

Escala 1:50




Hospitalaria *Maria Rosa Lacerda* Fachada


Construtor
Sociedade Faria de Castro

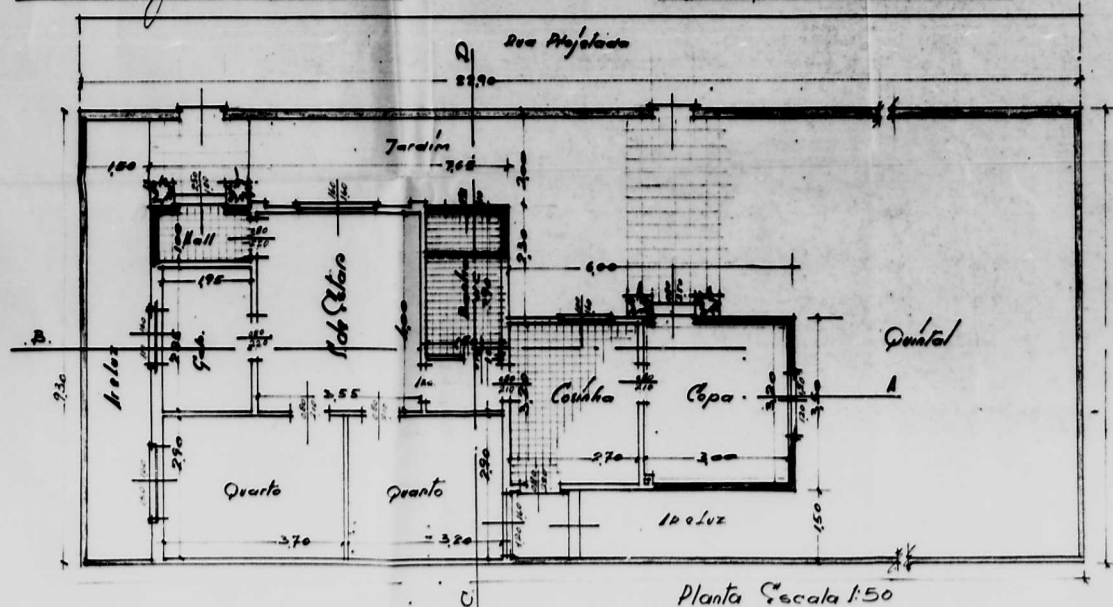

Planta Escala 1:50

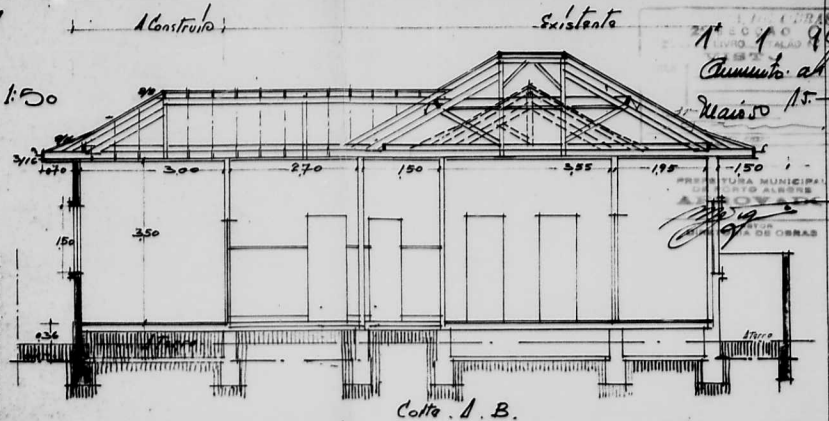

Corte A.B.

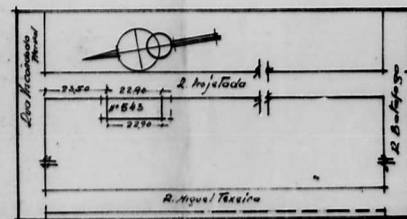

Situação Esc. 1:1000

Existente
A Construção
A Demolir

