

PREFEITURA MUNICIPAL DE PORTO ALEGRE
S/A - Serviço de Documentação

Processo	Exercício
379	1.915
Interessado	
IDALINA CAROLINA ARNT	
Assunto	
CONSTRUÇÃO	09.03.24
Local	
GASPAR MARTINS	1007
Anexos	
DOCUMENTOS	PLANTAS: 01 CHAVES:

59

Mm.º Sr. D.º Intendente Municipal

379

AF

Esta Cidade

Em vista da informação, como requer, prazos e
devido imposto. 22-12-15

J.º Mantovani

Couto de João 29.03.24

Gaspar Martins 1000

[Large decorative flourish]

Ad. Mantovani

Idolina Carolina émt proprietaria
de um terreno sito a rua Gaspar Martins,
pretende construir no mesmo uma casa
de moradia, medindo 7 metros de frente
e 23⁶⁰ Met. de fundo, conforme a planta
junta, e para esse fim vos pede a V.ª S.ª
a respectiva licença

Nestes termos

O Deferimento

Porto de 7 de Junho 1915.

Idolina Carolina émt



Recebi em planta
22-12-1915

Prot. Lag 140

Reinaldo

Ch. 4

Ap. Curia



[Vertical signatures and stamps on the left margin, including 'Prot. Lag 139', 'Prot. Lag 66', 'Prot. Lag 96', and 'Prot. Lag 150']

O tenemos te explico
o aplazando esto el
acuerdo con
Cody de entera 1888

21/12/1888
P

Visto.

Henriquez Pina Vento

21.12.9107



PREFEITURA MUNICIPAL DE PORTO ALEGRE
SMA-SERVIÇO DE DOCUMENTAÇÃO
SEÇÃO DE MICROFILMAGEM

AS PLANTAS E DESENHOS
QUE ULTRAPASSARAM A MEDI-
DA PADRÃO, CONSTANTES DÊS
TE PROCESSO, ESTÃO MICRO
FILMADAS NO FILME DE 35mm:

379/915

SÉRIE <i>A</i>	NÚMERO <i>0014</i>	
FLASH <i>01</i>	DATA <i>13.3.73</i>	
ARQ <i>001</i>	GAV <i>01</i>	BOX <i>02</i>

QUANT. DE DOC. <i>1</i>

MA.
PREPARADOR
WF
VISTO DO CHEFE




AS PLANTAS E DESENHOS
 QUE ULTRAPASSARAM A MEDI-
 DA PADRÃO CONSTANTES DES-
 TE PROCESSO, ESTÃO MICRO-
 FILMADAS NO FILME DE 35mm

NÚMERO		SERIE	
0014		A	
DATA		FLASH	
13/03/81		10	
BOX	RAW	ARC	
02	01	001	
 _____ _____  _____		 _____	

10/10/81

Escala 1:50

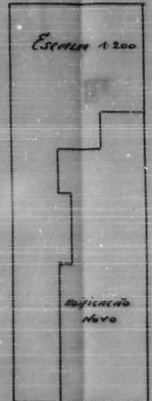


PLANTA
 D'UMA CASA DE PROPRIEDADE
 DA S^{RA}. D^{CA}. *Idalina Carolina etmt*
 A RUA CASPAR MARTINS N^o



A PROPRIETARIA
 O CONSTRUCTOR
Ricardo Leipholtz


PAVIMENTO TERREO

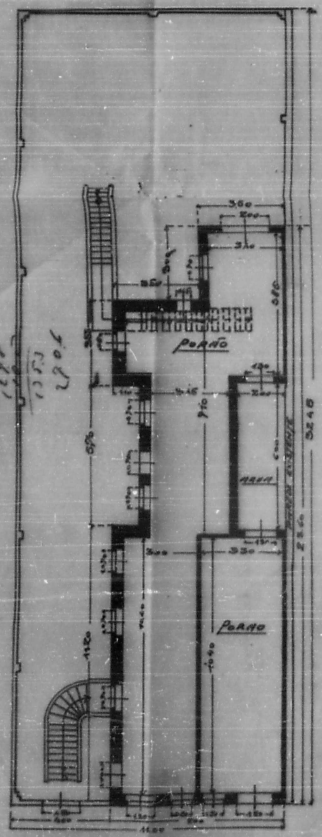

RUA CASPAR MARTINS

Escala 1:100


I. PAVIMENTO

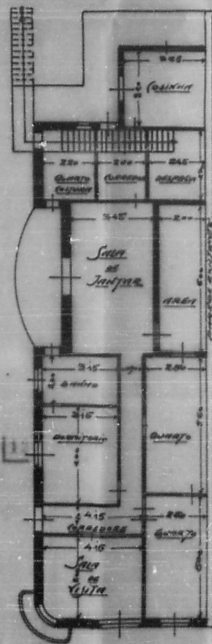


FACHADA

*Area 270.60
 4/14/4*

Escala 1:50

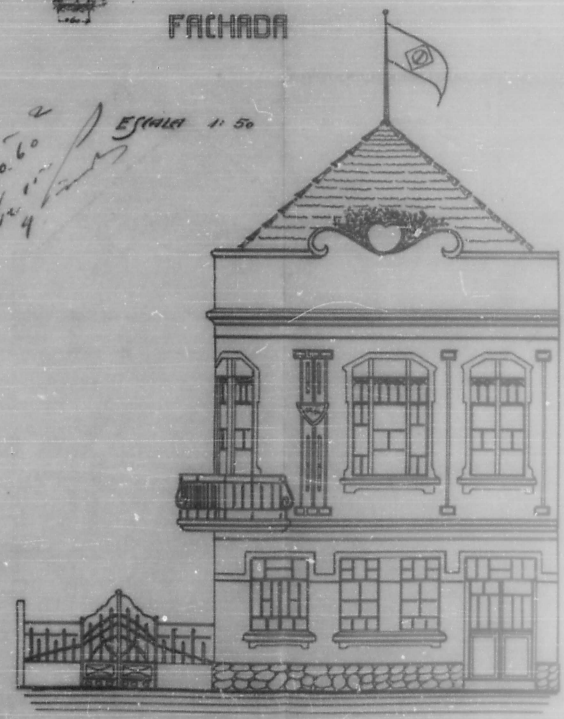


CORTE C-D

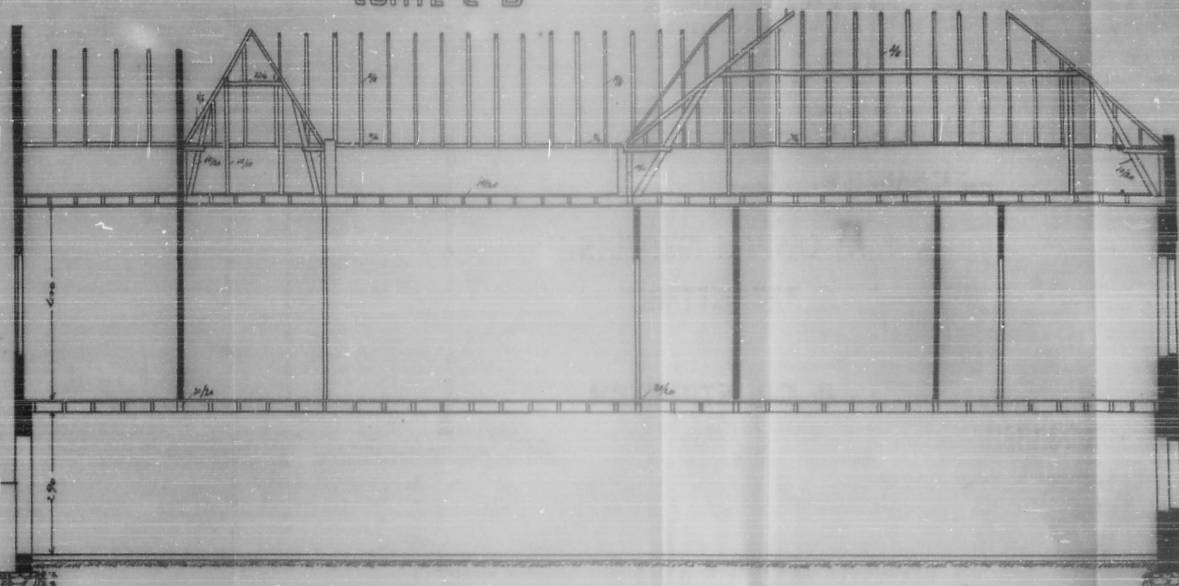

CORTE A-B

Escala 1:50

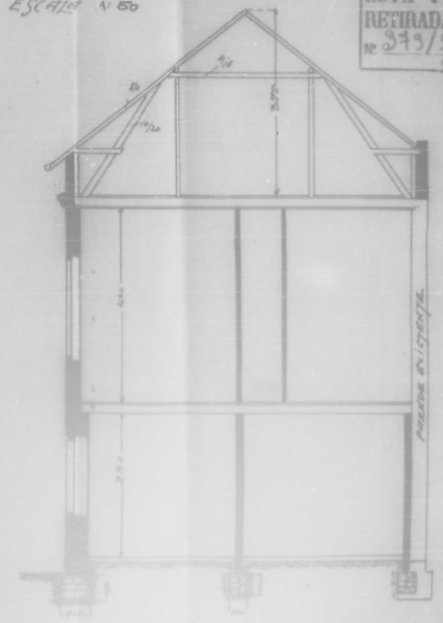

PROTEÇÃO MUNICIPAL DE PATRIMÔNIO
 ESTA PLANTA FOI
 RETIRADA DO PROC.
 N^o 343/945
 01/08/2005