

Ilmo Sr. Dr. Prefeito Municipal

24632

mg
v 9
le 12
12 flautin

Deferido. 4/2/44
Paulo Tragan

CAIXA ECONOMICA FEDERAL DO RIO GRANDE DO SUL, proprietaria do prédio em construção á rua Faria Santos esquina Riveira, junta á este as plantas de modificação do projeto nº 30.681, afim de ser aprovadas por esta Prefeitura.

Directoria de Instalações Demolicões - de - Acus. Exgotto PROTOLLO
6-12. 1943
Fis. 74
N.º 20

P. Deferimento

Porto Alegre, 22 de Novembro de 1943.

Caixa Economica Federal do Rio Grande do Sul

[Signature]

DIRECTORIA - DE - OBRAS 3ª SECCAO Livre. 5 Pag 33. v. 13 Data 30.11.43 <i>[Signature]</i> Port. 10/11/43
--

6
155
m

A.P. DATTIE, CONCEICAO & CIA

[Signature]
Rm. Sub-Gerente

DIRETORIA GERAL DE SERVICOS INDUSTRIAIS (Departamento Geral) - 4 DEZ. 1943 PROTOLLO Rm. <i>[Signature]</i>

BRASIL PREFEITURA PORTO ALEGRE DATA DE EXPEDIENTE *0100 CINCO CENTAVOS

D.G.M. PROTOCOLOS Recbf Em 20 de 1944 <i>[Signature]</i>

PROTOLLO 25 NOV. 1943

DE CADASTRO
NADA TEMOS A OPOR

27/12/43

DIRETOR

Edição de
avida e D. G. L.
Industriais.

27-12-43
[Signature]

A. D. G. L. Industriais
21/12/43
[Signature]

Directoria

[Signature]

para [illegible]

Em

4/12/43

[Signature]

O presente poderá subir a
despacho independente da
planta de esgoto, que fica
na D. F. D. para as propriedades.

11-12-1943

[Signature]

[Signature]

[Signature]

[Signature]

13.12.43

[Signature]

Roda Trens a
[Signature]

H. P. Ocas,
por solicitação,
Arquímio 26/3/72.

basanova
A. Muro da
Subdireção



PREFEITURA MUNICIPAL DE PORTO ALEGRE
SMA - COORDENAÇÃO DA DOCUMENTAÇÃO
UNIDADE DE MICROFILMAGEM

AS PLANTAS E DESENHOS
QUE ULTRAPASSARAM A MEDI-
DA PADRÃO, CONSTANTES DÊS
TE PROCESSO, ESTÃO MICRO-
FILMADAS NO FILME DE 35mm:

24632/43

SÉRIE <i>A</i>	NÚMERO <i>106</i>	
FLASH <i>5</i>	DATA	
ARQ <i>1</i>	GAV <i>3</i>	BOX <i>1</i>

QUANT. DE DOC. <i>4</i>

[Signature]
PREPARADOR

VISTO DO CHEFE



FILMADAS NO FILME DE 35mm:
TE PROCESSO, ESTÃO MICRO
DA PADRÃO, CONSTANTES DES
QUE ULTRAPASSARAM A MEDI-
AS PLANTAS E DESENHOS


NÚMERO 102	SÉRIE A	
DATA	FLUSH N	
BOX 1	AVO 3	ARO 1

QUANT. DE
4

5/23/82

PROJETO D'UM EDIFICIO DE PROPRIEDADE DA CAIXA ECONOMICA FEDERAL DO RIO G. DO SUL
SITUADO A RUA FARIAS SANTOS Esq. RIVIERA - PETROPOLIS

ESC: 150

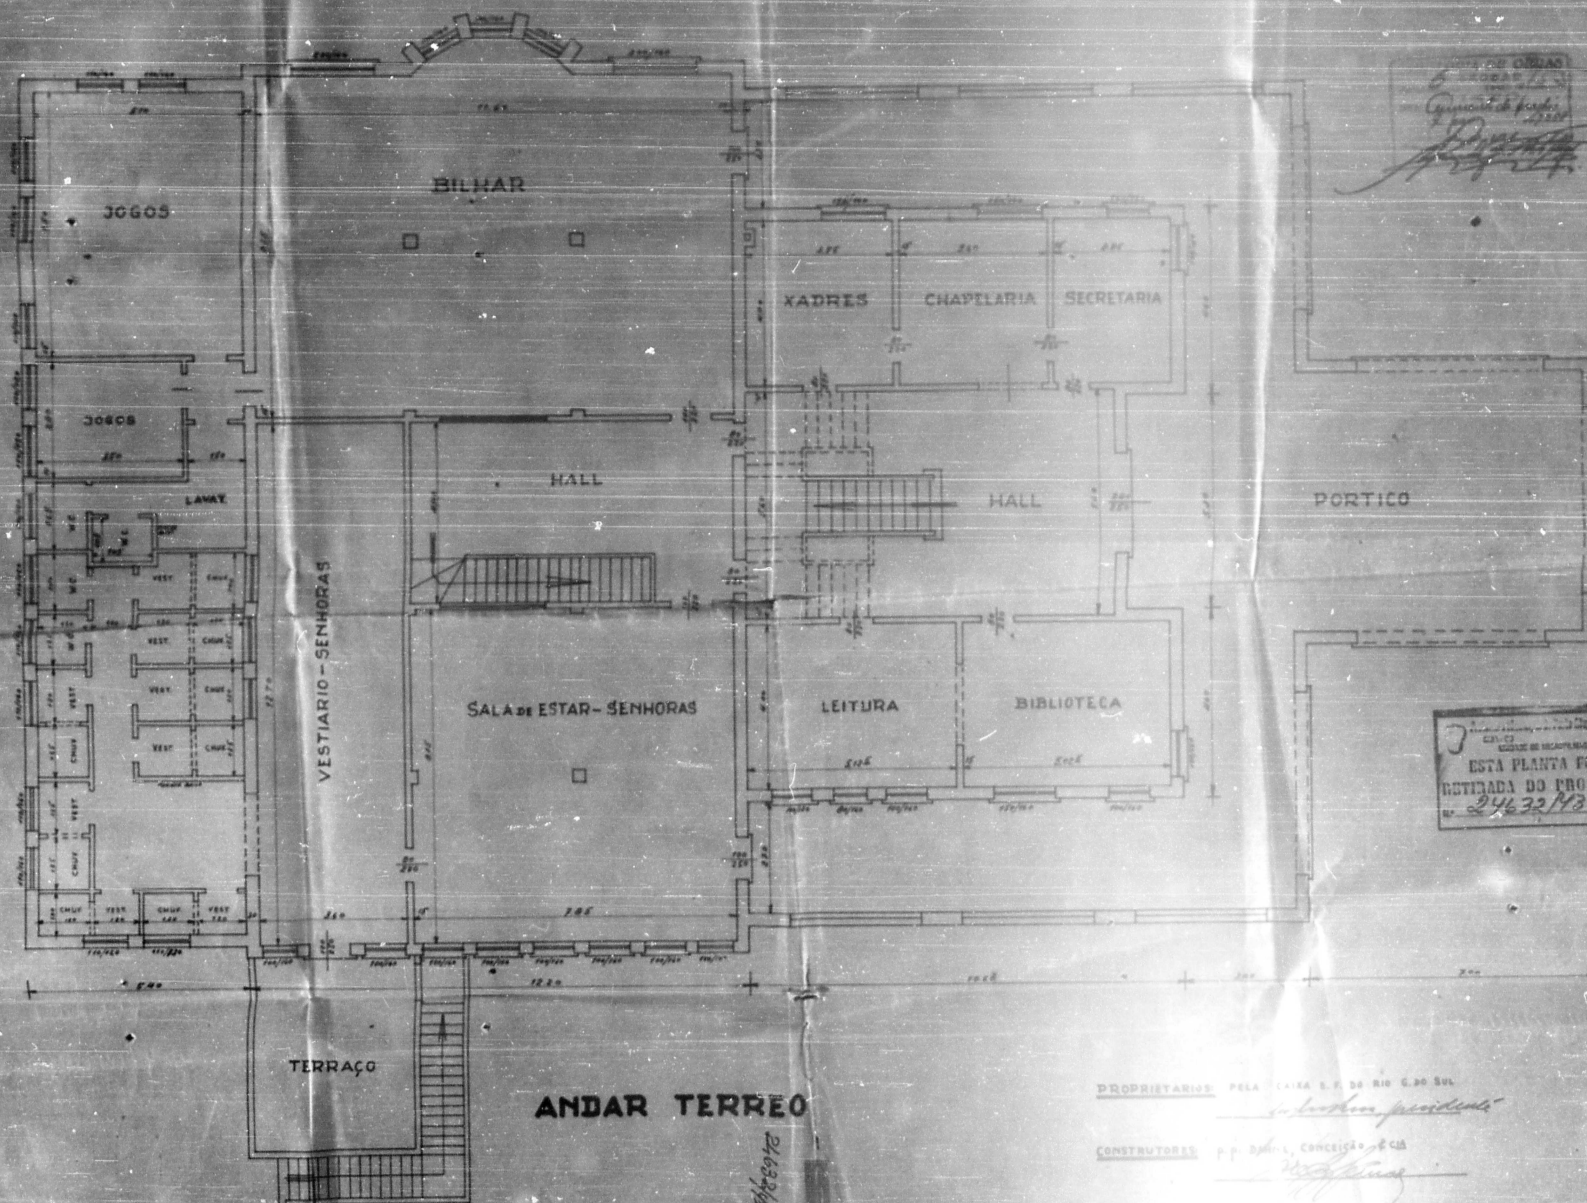


ANDAR TERREO

PROPRIETARIO PELA CAIXA E. F. DO RIO G. DO SUL

CONSTRUTORES

PROJETO DUM IDIFICIO DE PROPRIEDADE DA CAIXA ECONOMICA FEDERAL DO RIO G. DO SUL
SITUADO A RUA TARIAS SANTOS E R. RIVIERA - PETROPOLIS

DIRETORIA DE PROJETOS
ESCALA 1:500
[Handwritten signature]

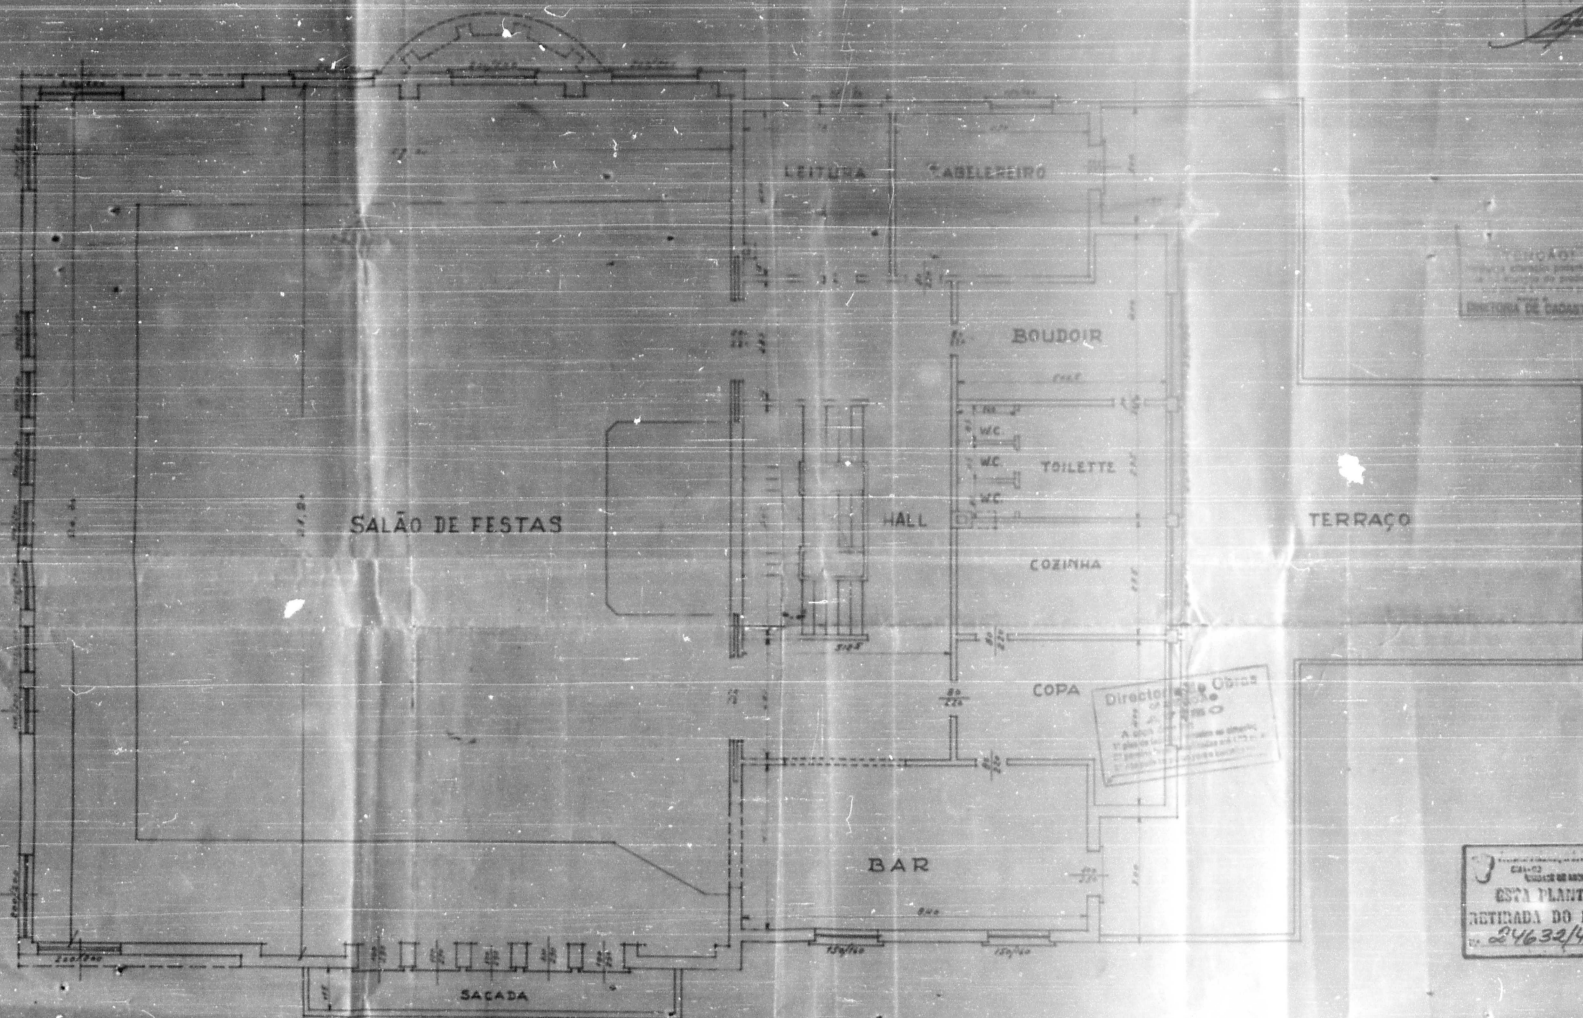

ANDAR SUPERIOR


PROPRIETARIOS: PELA CAIXA E. R. DO RIO G. DO SUL

CONSTRUTORES: *[Handwritten signature]*

ESTADO DO RIO DE JANEIRO
CASA DE ARQUITETURA
ESTA PLANTA FOI
RETRADA DO PROJ.
Nº 24632/43

PROJETO D'UM EDIFÍCIO DE PROPRIEDADE DA CAIXA ECONOMICA FEDERAL DO RIO G. DO SUL
SITUADO A RUA FARIAS SANTOS ESq. RIVIERA - PETROPOLIS

150
DIRETORIA DE PROJETO
ECONOMIA
15/11/43
24632/43

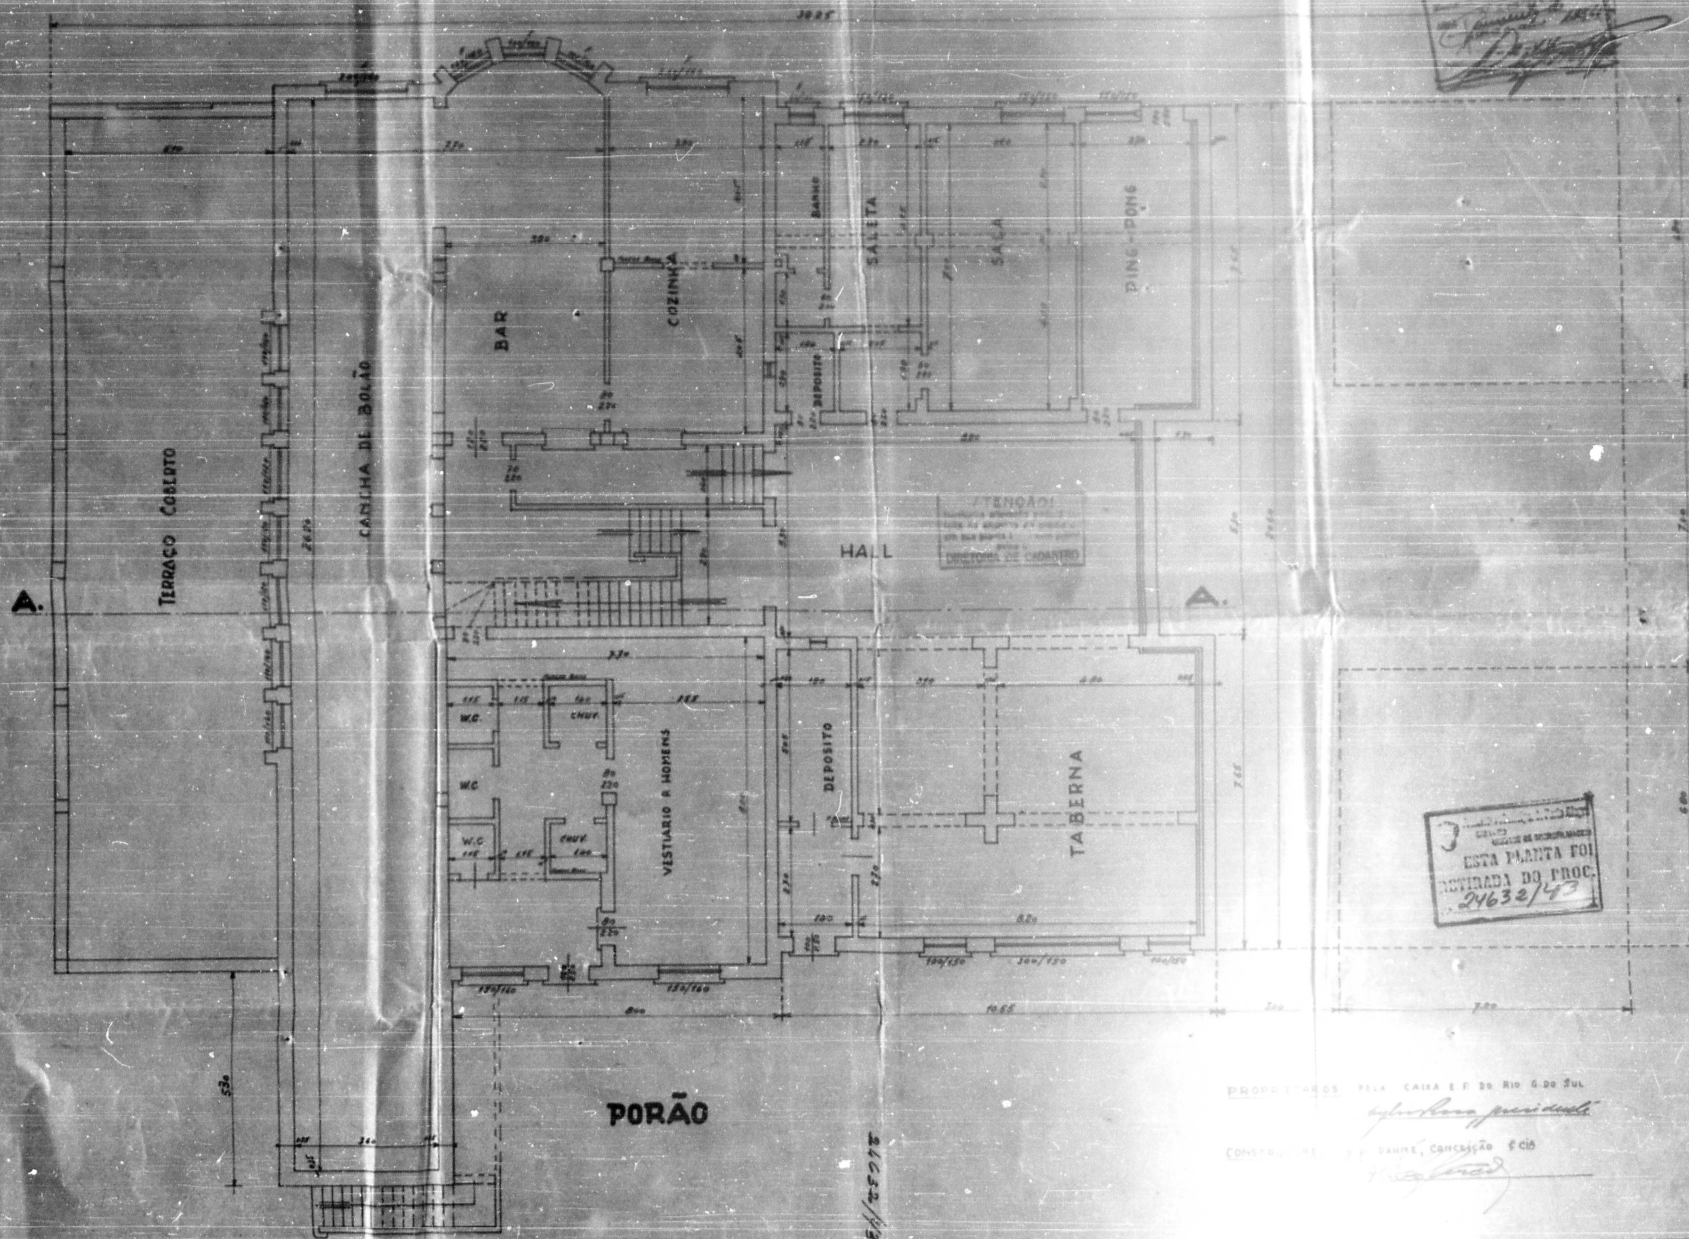

3
DIRETORIA DE PROJETO
ECONOMIA
ESTA PLANTA FOI
AUTORIZADA DO PROJ.
24632/43


PROPRIETARIO: FIA CAIXA E F DO RIO G. DO SUL

CONSTRUTORA: S. DANNE, CONCESSÃO F. C. O.

PROJETO D'UM EDIFÍCIO DE PROPRIEDADE DA CAIXA ECONOMICA FEDERAL DO RIO G. DO SUL
SITUADO A RUA FARIAS SANTOS Est. RIVIERA - PETROPOLIS

Esc: 1:50

ESTADO DO RIO GRANDE DO SUL
SECRETARIA DE ECONOMIA
ESTÁ PLANTA FOI
REVISADA DO PROC.
N.º 24632/43

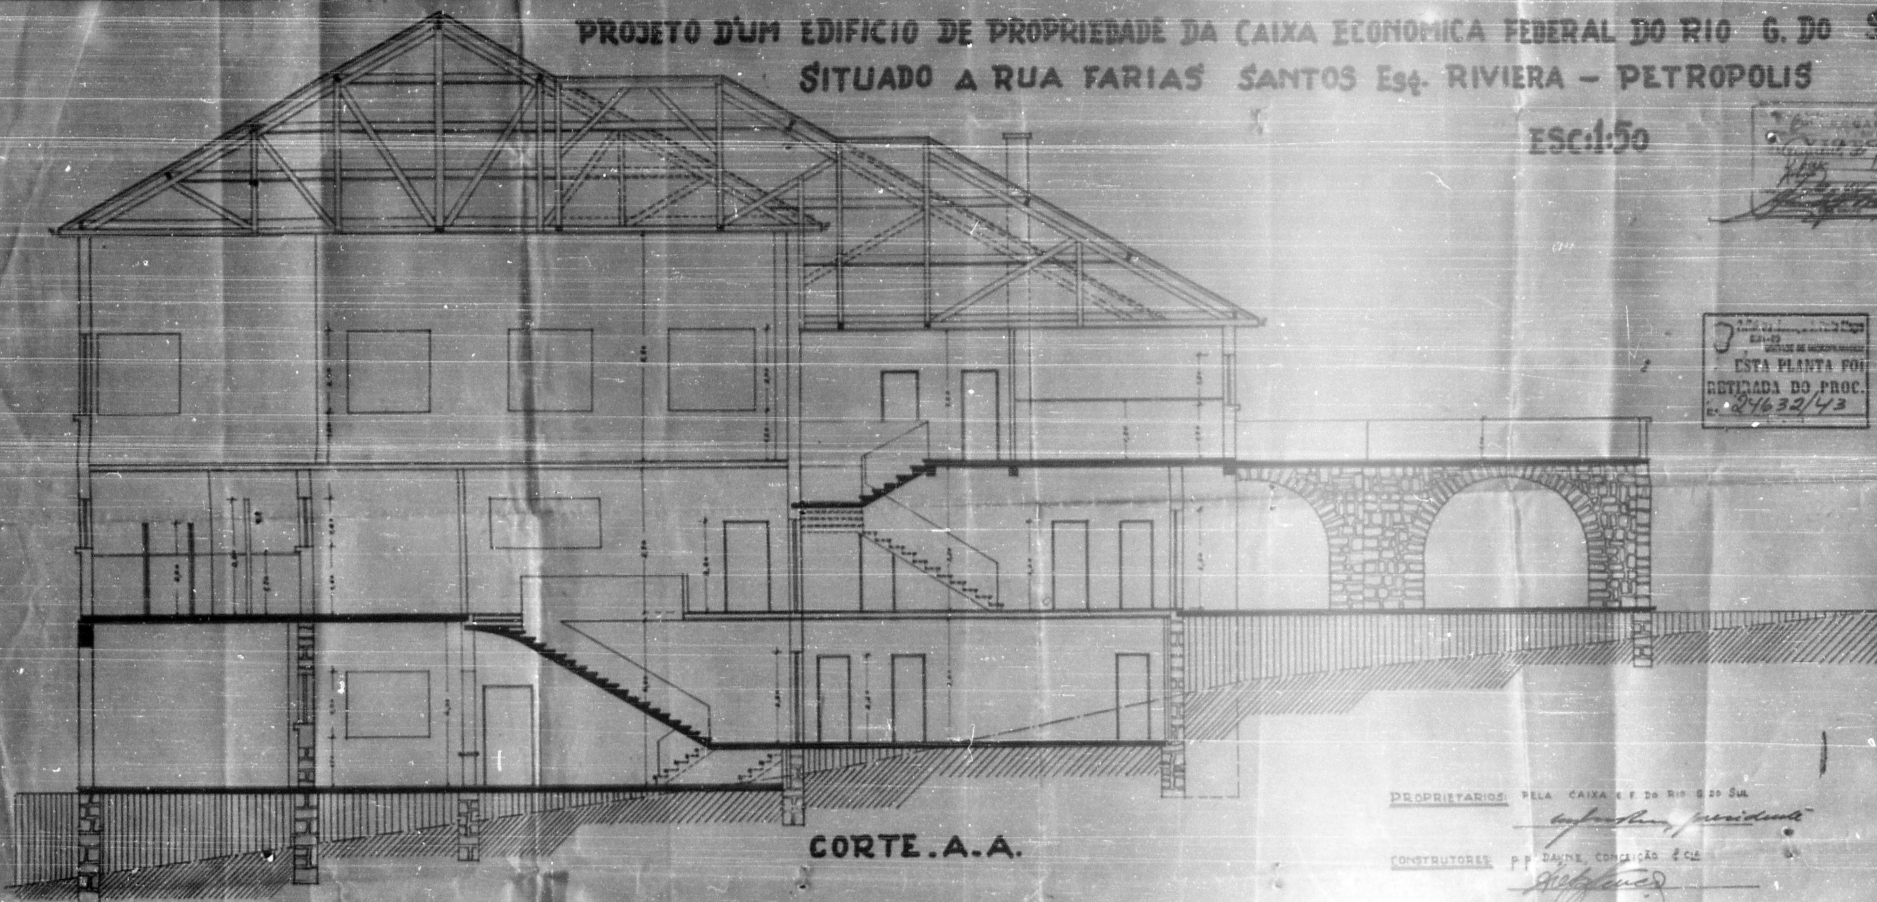

CORTE A.A.

PROPRIETARIOS: PELA CAIXA E F DO RIO G DO SUL

CONSTRUTORES: P. P. DA SILVA, CONCEIÇÃO & CIA