

18

Ilmo. Snr. Prefeito Municipal

Per
91
2.71
9 pontos

Deferido
15/6/50
primeira

acompanha a
Declar. de Olieas
80/1/50

Antônio Affonso de Carvalho Ribeiro, proprietário
do terreno à rua Bel. Fernandes Machado (anexo de),
junto ao prédio n.º 350 desejando construir, conforme plantas anexas
vem pedir a V. S.ª a respectiva licença.

O requerente reside à rua Bel. Fernandes Machado n.º 514.

DIRETORIA GERAL DE
SERVIÇOS INDUSTRIAES
(Departamento Central)
12 JUN 1950
PROTOCOLLO
Reg. *[assinatura]*

Nestes termos

P. deferimento.

Porto Alegre, 13 de abril

de 1950

D. DE OBRAS
1.ª SECCAO
N.º
P.º

De acordo
Antônio Affonso de Carvalho Ribeiro
Maria Luiza

PROTOCOLLO
3
71
30

igual tamanho

D. DE OBRAS
1.ª SECCAO
CONSTRUÇÃO
35
1587, 63
23-5-50
Alguem

0320
1251 CENTAVOS

8262 457-344

Visto
26-5-50

Ilmo. Sr. Prefeito Municipal

A. F. I. D.
10.5.50

Para manter
em a off. de

Ch. planta de água
fica na 2.ª.ª.

Visto
16-5-1950

De arca
14.6.50

O requerente reside à rua do...
com pedir a V.ª. a respectiva licença
junto ao prédio n.º 020

SIR. DO CADASTRO
O PRÉDIO RECEBERÁ O

344

DIRETOR

S. D. URBANISMO
Nada temos a opor.

22/5/50

Secc. e Sub. Diretor Geral

Ph. Santos

assim como a seg.
mento.

Assinatura

SECRETARIA GERAL DE
SERV. E FINANÇAS
(Comunicação e Contas)
n.º 13
PORTO ALEGRE, 13 de maio de 1950

D. DE OBRAS
RECEBIDO
n.º 13

D. DE OBRAS
RECEBIDO
n.º 13



PREFEITURA MUNICIPAL DE PORTO ALEGRE
SMA - SUPERVISÃO ADMINISTRATIVA
COORDENAÇÃO DA DOCUMENTAÇÃO
UNIDADE DE MICROFILMAGEM

PROCESSO nº 15.875

As Plantas e Desenhos que
Ultrapassaram a Medida Padrão,
Constantes Deste Processo, estão
Microfilmadas no Filme de 35mm:

série	número	
A	181	
flash	data	
4	19.2.79	
arq.	gay.	box
2	4	1

QUANT. DE DOC
4


PREPARADOR

VISTO DO CHEFE

15875/50

Prefeitura Municipal de Porto Alegre
SMA - CD
UNIDADE DE MICROFILMAGEM
ESTA PLANTA FOI
RETIRADA DO PROC.
N.º 15.875/50
(N.º E ANO)

PROJETO PARA A CONSTRUÇÃO DE UMA RESIDÊNCIA A
RUA CEL. FERNANDO MACHADO JUNTO AO Nº 350 - PROPRIEDADE DO -
SR. CEL. ANTONIO AFFONSO DE CARVALHO RIBEIRO -



DIRETORIA DE OBRAS
2º SEÇÃO
ZONA 2 LIVRO 425 FALÃO Nº 63
VISTO
Área de 3/4 de 3/10...
Data: 12-5-50
[Signature]

*Partido
12390--*


SITUAÇÃO
DO PREDIO
ESC. = 1:200

SITUAÇÃO
DO TERRENO
ESC. = 1:1000

PREFEITURA MUNICIPAL
DE PORTO ALEGRE
DIRETORIA DE OBRAS
[Signature]

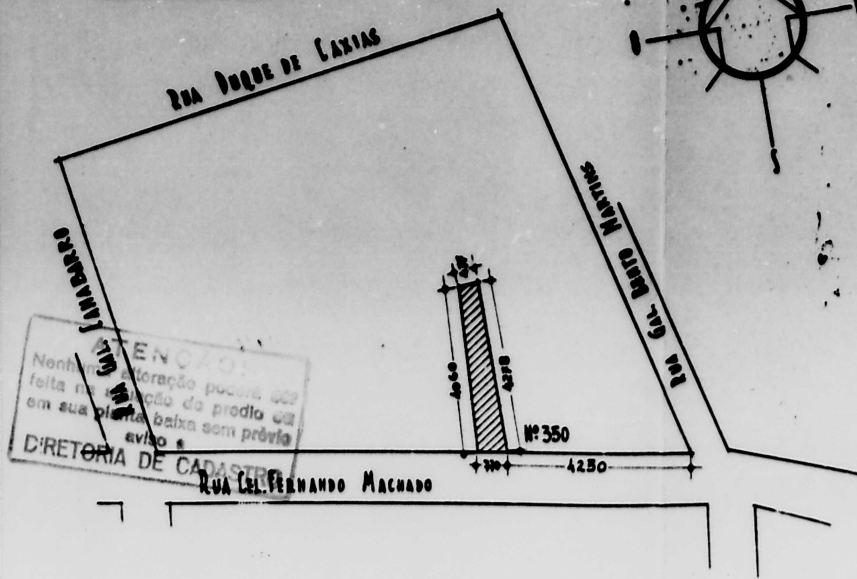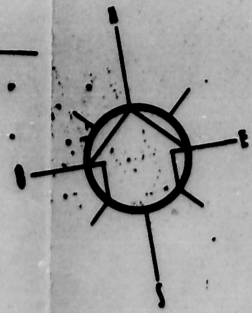

DIRETORIA DE CADASTRO
Nenhuma alteração poderá ser
feita na situação do predio sem
em sua planta baixa sem prévio
aviso

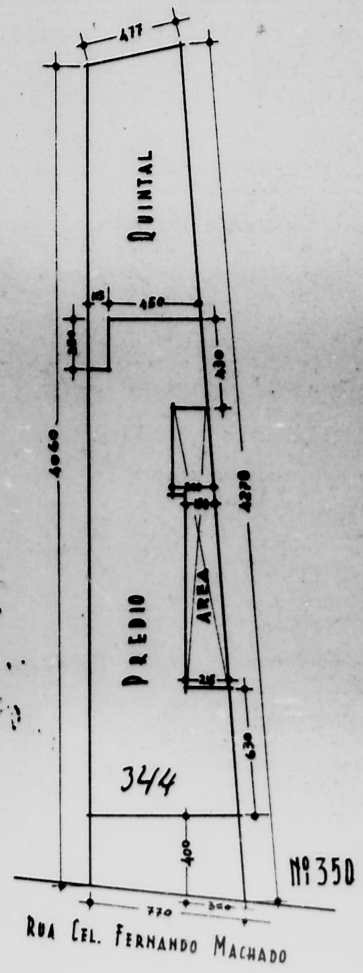


PROJETO PARA CONSTRUÇÃO DE UM PRÉDIO À RUA COLOMÃO MACHADO junto ao n. 350
 Cálculo de Tijolo armado - DETALHES DE LAGES E VIGAS - ESC. 1:50 E 1:20

DIRETORIA DE OBRAS
 2ª SEÇÃO
 ZONA 2 LIVRO 171/181
 VISTO

ÁREA

Data

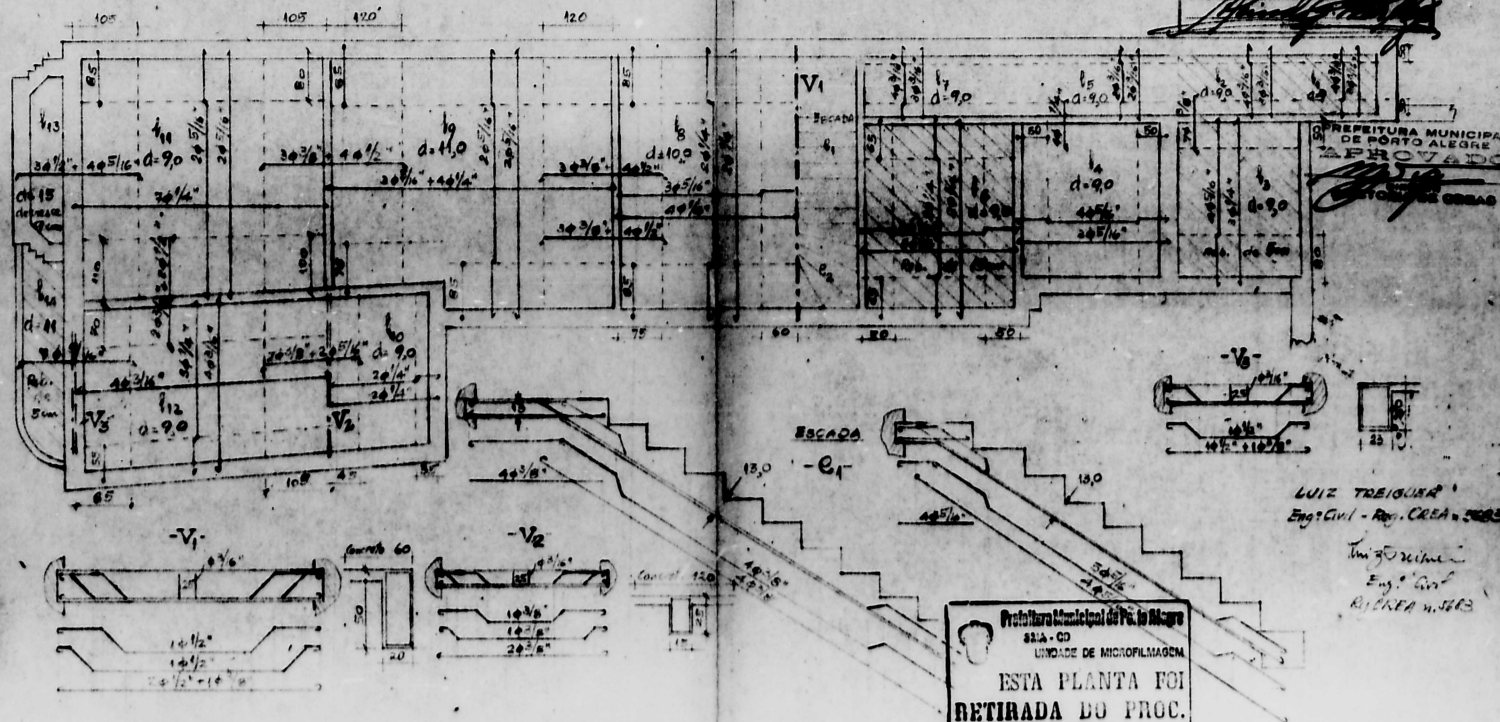

Prof. Municipal de P. Alegre
 SIA - 03
 UNIDADE DE MICROFILMAGEM
 ESTA PLANTA FOI
 RETIRADA DO PROC.
 N.º 15.875/50
 (2ª E 3ª V)





LUIZ TREIGLAR
 Eng. Civil - Reg. CREA - 5583

Eng. Civil
 RUA N.º 1113

PROJETO PARA A CONSTRUÇÃO DE UMA RESIDÊNCIA RUA CEL. FERNANDO MACHADO JUNTO AO Nº 350 — PROPRIEDADE DO SR. CEL. ANTONIO AFFONSO DE CARVALHO RIBEIRO

PROPRIETÁRIO *cel Antonio Affonso de Carvalho Ribeiro*
2ª alameda Maria Augusta de Mello Figueira

CONSTRUTOR *Eng. João Lamberto C. B. E. A. N.º 469*

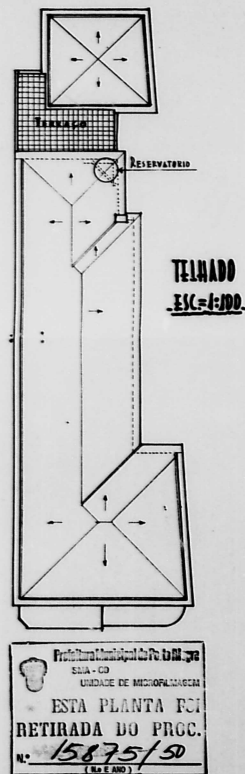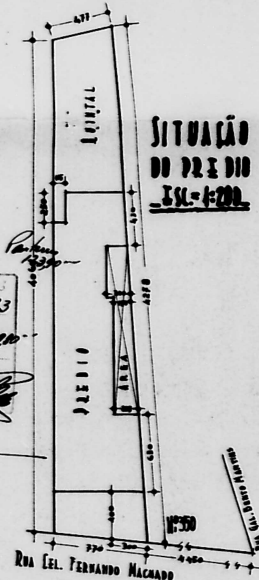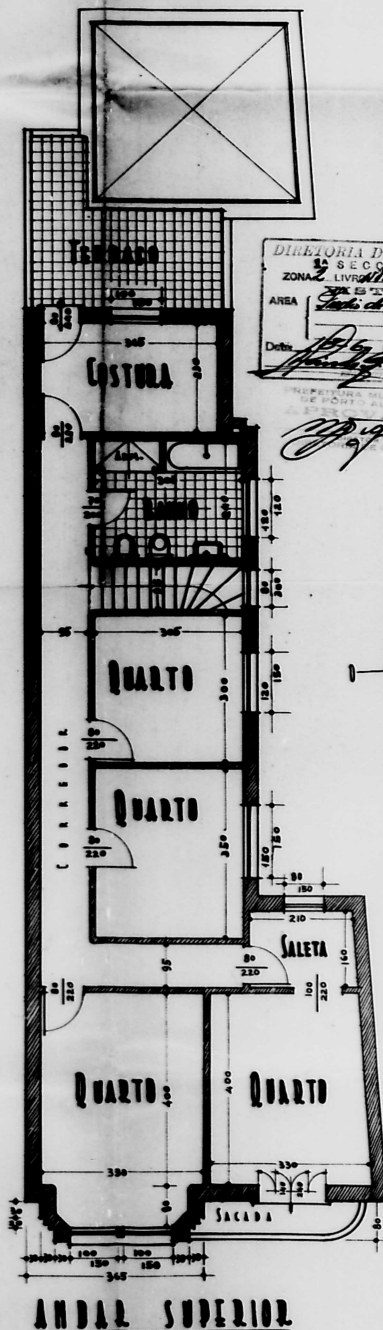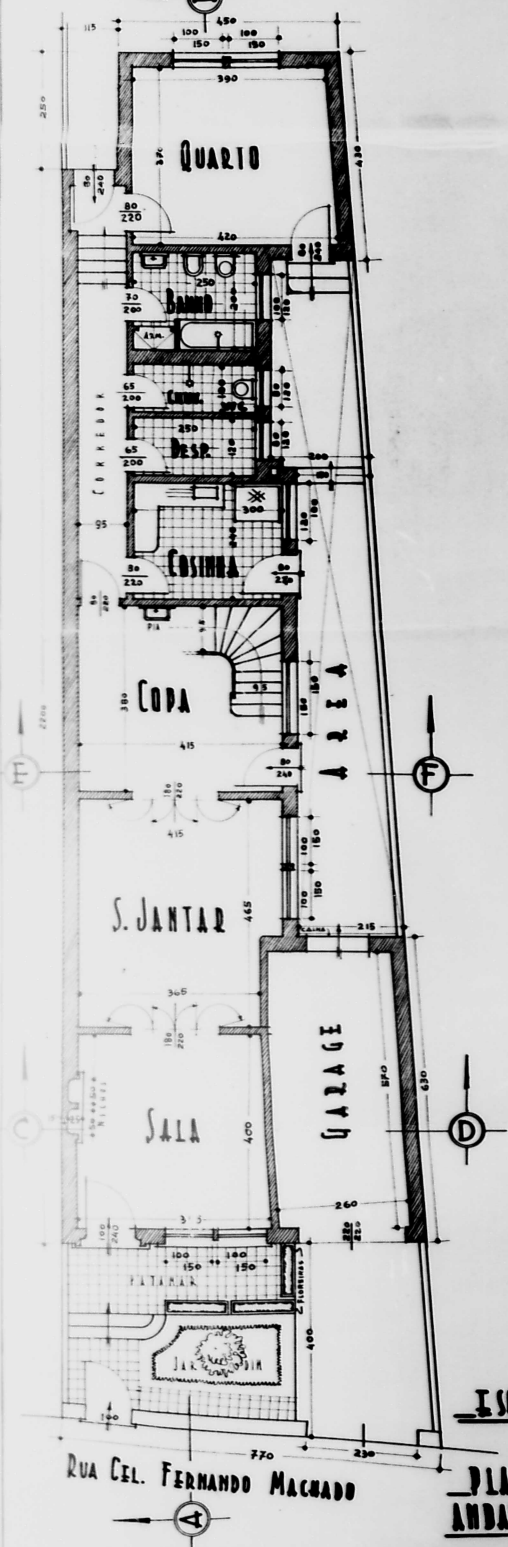

DIRETORIA DO C. B. E. A.
 2ª SEÇÃO
 ZONA 2 LIVRO Nº 43
 AREA 200,00 m²
 Data 20/04/50
 Data de 4 por 31/10/50


Projeto elaborado por Eng. João Lamberto C. B. E. A. N.º 469
 ESTA PLANTA FOI
 RETIRADA DO PROC.
 N.º 15875/50
 (1:100)

PROJETO PARA A CONSTRUÇÃO DE UMA RESIDÊNCIA A RUA CEL. FERNANDO MACHADO JUNTO AO Nº 350 - PROPRIEDADE DO SR. CEL. ANTONIO AFFONSO DE CARVALHO RIBEIRO


PROPRIETÁRIO *Antônio Affonso de Carvalho Ribeiro*
Ex-morador: Marília, Juazeiro & Marília, RJ.

CONSTRUTOR *Alípio Lamberto Ribeiro*

Projeto de Engenharia de Arquitetura
SALA-03
UNIDADE DE MICROFILMAGEM
ESTA PLANTA FOI
RETIRADA DO PROC.
Nº 15.875/50
(SALA-03)

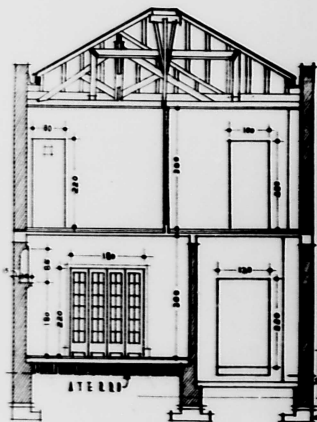


CORTE - C.D.

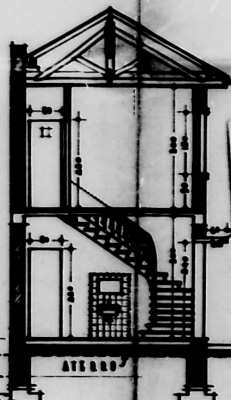


CORTE - E.F.




FACHADA

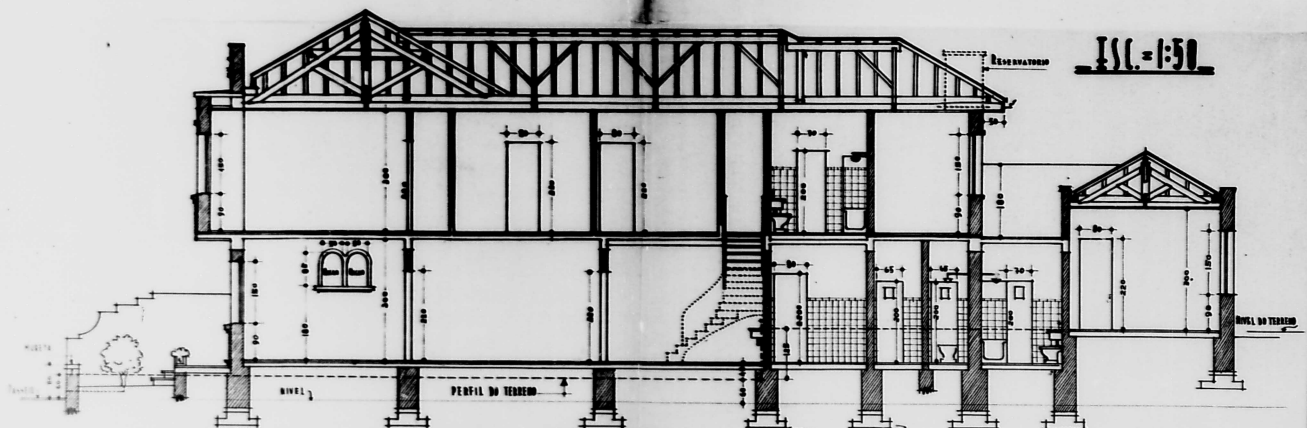

CORTE - A.B.

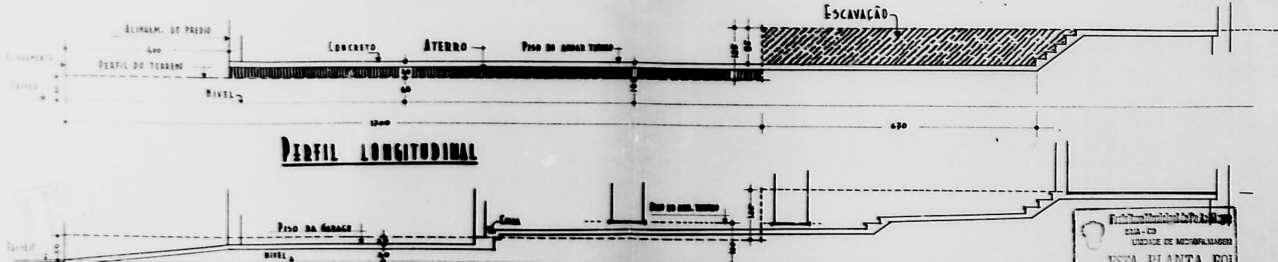

PERFIL LONGITUDINAL

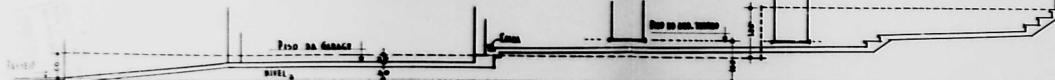

PERFIL DA GARAGE E AREA

Projeto de Engenharia de Arquitetura
SALA-03
UNIDADE DE MICROFILMAGEM
ESTA PLANTA FOI
RETIRADA DO PROC.
Nº 15.875/50
(SALA-03)