

Secretaria.

11925
26-10-29

Exmo. Sr. Dr. Intendente

do Município

de São Paulo.

01328

25

Como pede
23/10-29

Receba assignada Dona Sr.^a Maria Luiza da Silva Dias, tendo que fazer uma reforma na casa de sua propriedade situada a Rua do Tororé n.^o 486, sem separadamente a presença T. L. pedindo a necessaria licença com planta annexa.

Nestes termos, pede o arquivamento.

Directoria Geral
- 08 -
Obras e Vaga
PROTOCOLLO
Livre 34
Pag. 265 No. 216
Data 21-10-29
R. L. Dias
16/10/29

Maria Luiza da Silva Dias

Receba as plantas 26-10-29
pp Maria Luiza da Silva Dias
R. L. Dias



Directoria Geral do Expediente
(Departamento Central)
16 OUT. 1929
PROTOCOLLO
No. 12 No. 1176

Directoria Geral do Expediente
Protocollo
14 OUT. 1929
No. 149 Fls. 97

Directoria de Instalações
Domesticas
de -
Aguas e Esgotos
PROTOCOLLO
16 OUT. 1929
Fls. 108
Nos. 57

Offener
115-10-703
11/10/29

A. D.

1929

Leit. 1000

05880

16-10-923

10/10/29

Information:

Projecte. 10/10/29
19-10-923

Projecte. 10/10/29

10/10/29

10/10/29

10/10/29

19.11.29

10/10/29

Offener
115-10-703
11/10/29

Nada. 10/10/29

22. 10/10/29


10/10/29

10/10/29

22/10/29

Paul. 10/10/29

10/10/29

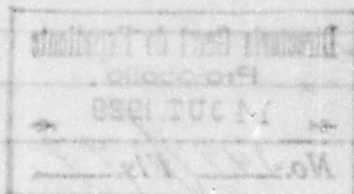



PREFEITURA MUNICIPAL DE PORTO ALEGRE
SMA - SERVIÇO DE DOCUMENTAÇÃO
SEÇÃO DE MICROFILMAGEM

AS PLANTAS E DESENHOS
QUE ULTRAPASSARAM A MEDI-
DA PADRÃO, CONSTANTES DÊS
TE PROCESSO, ESTÃO MICRO
FILMADAS NO FILME DE 35mm:

626/82317
11328/929

SÉRIE A	NÚMERO 0039	
FLASH 03	DATA 7-11-73	
ARQ 001	GAV 01	BOX 03

QUANT. DE DOC. 1

Vato
PREPARADOR
MD
VISTO DO CHEFE



AS PLANTAS E DESENHOS
QUE ULTRAPASSARAM A MEDI-
DA PADRÃO, CONSTANTES DES-
TE PROCESSO, ESTÃO MICRO-
FILMADAS NO FILME DE 35mm:



NÚMERO		SÉRIE
0039		A
DATA		FLASH
7-11-73		03
BOX	CAV	ARO
03	01	001

QUANT DE UDC
1


828/82817

[Handwritten signature]


[Handwritten signature]

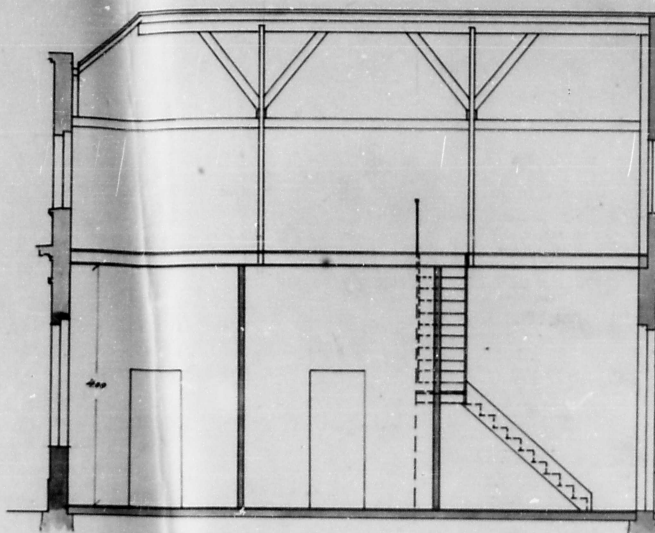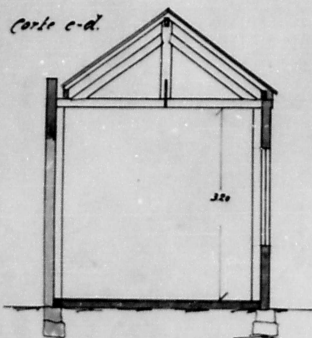

Corte Longitudinal Esc. 1:50.

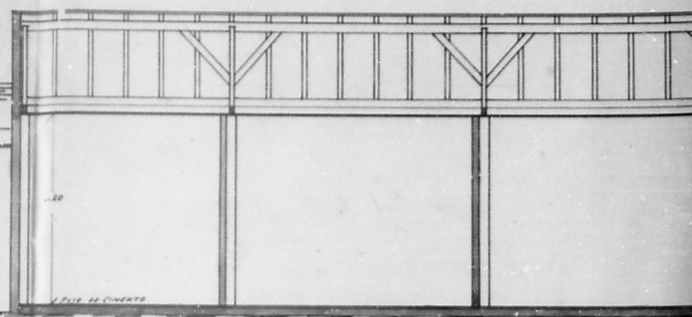


Planta como projectada. Esc. 1:100.

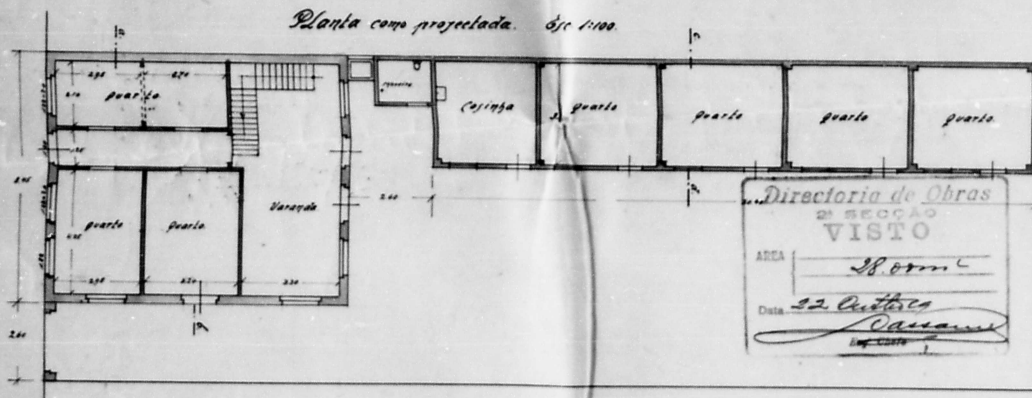




Planta para uma reforma na frente e um anexo nos fundos do predio N.º 460 da rua de propriedade da Sr.ª Maria Luiza de Silva.

Frente.

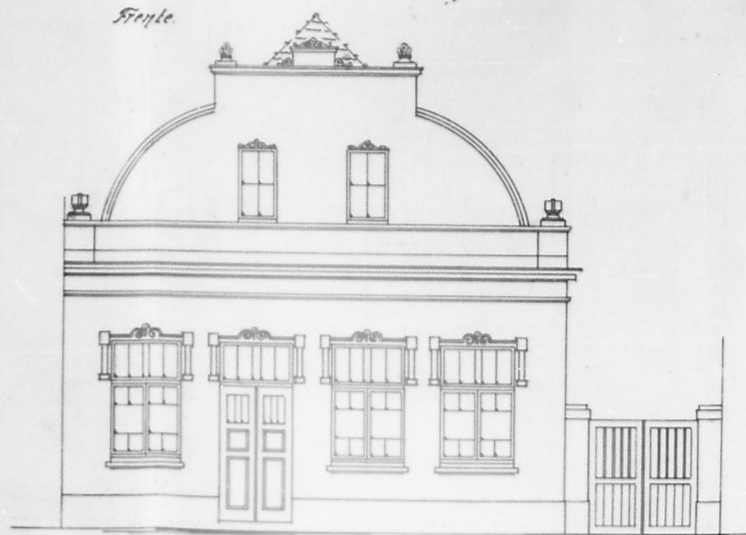


Situação e Planta do predio como e agora

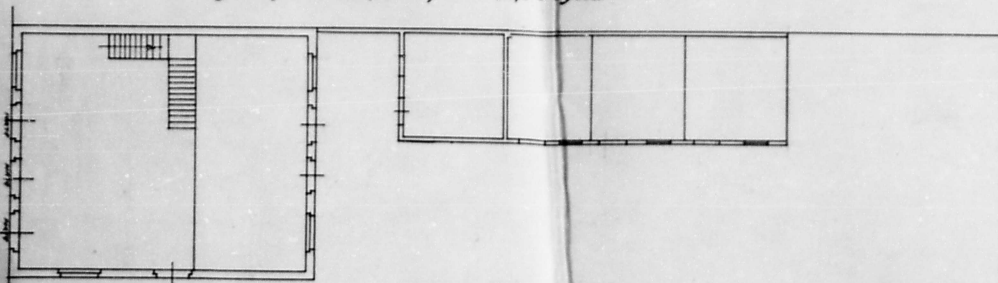


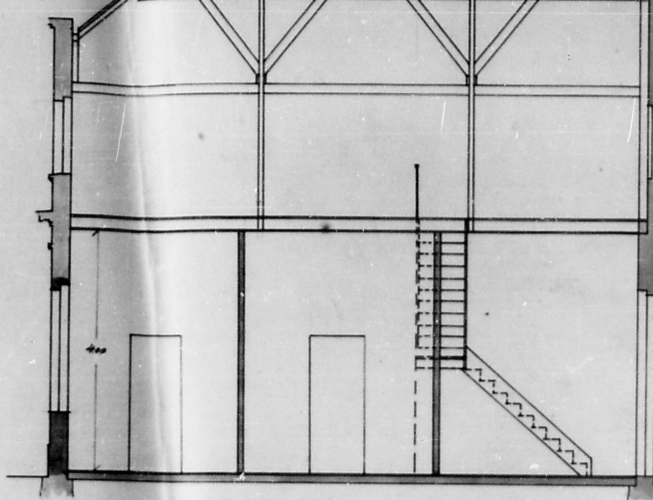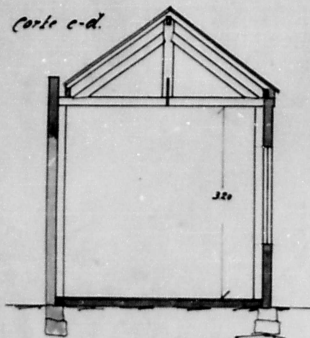

Corte Longitudinal. Esc. 1:50.

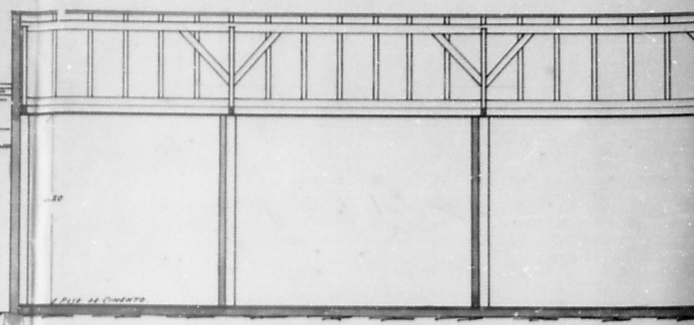


Planta como projectada. Esc. 1:100

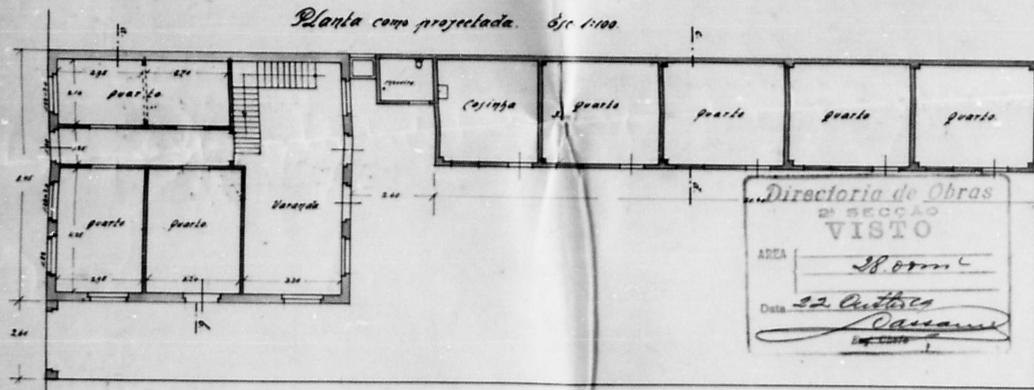


Planta para uma reforma na frente e um anexo nos fundos do prédio N.º 460 da rua da propriedade da Sr.ª Maria Luiza da Silva.

Frente.

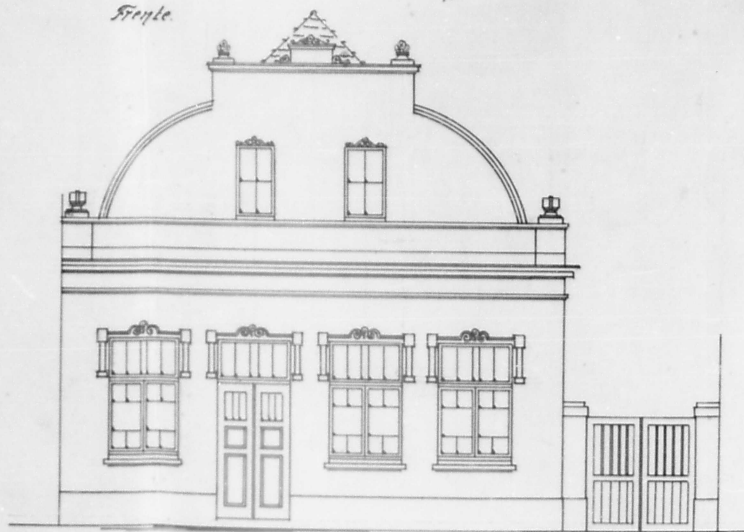


Situação e Planta do prédio como é agora


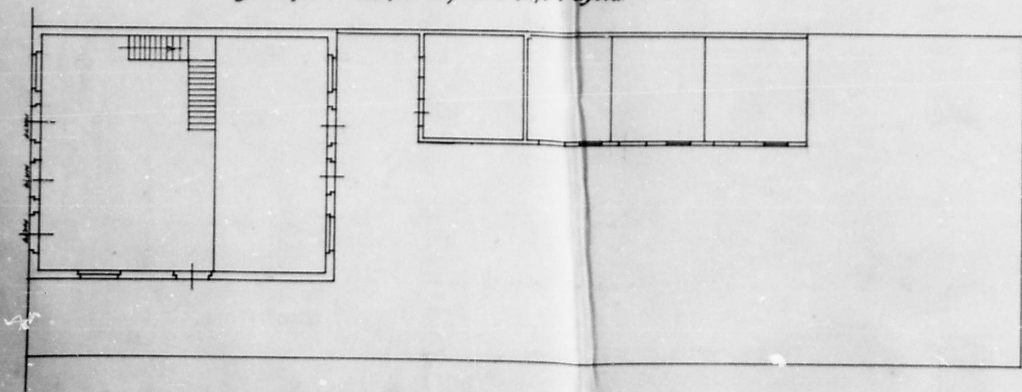


Proprietaria
Maria Luiza da Silva Dias



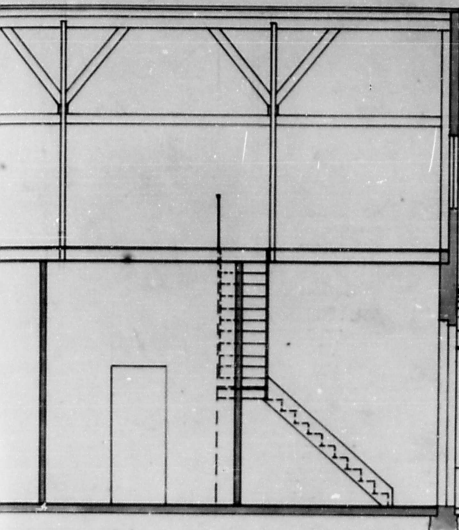


Corte Longitudinal. Esc. 1:50.

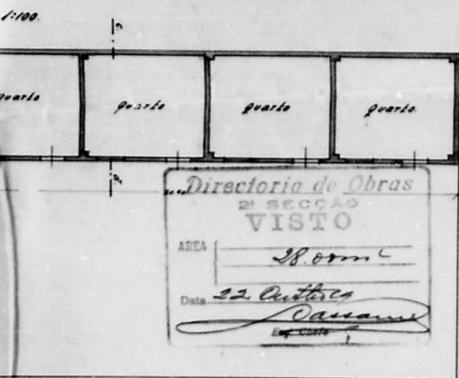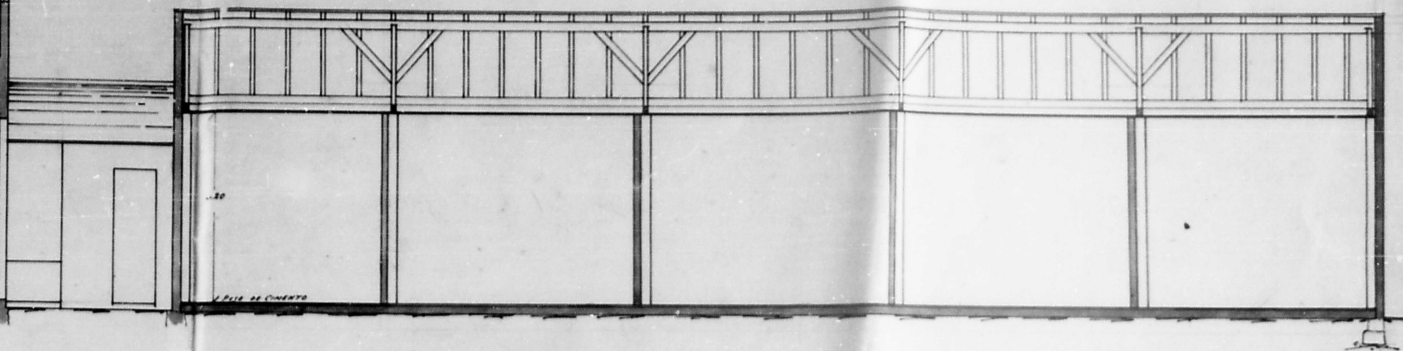

Planta
para uma reforma na frente e um acréscimo
nos fundos do predio nº 460 da rua do Parque,
de propriedade da Srª Maria Luiza da Silva Dias.




Frente.


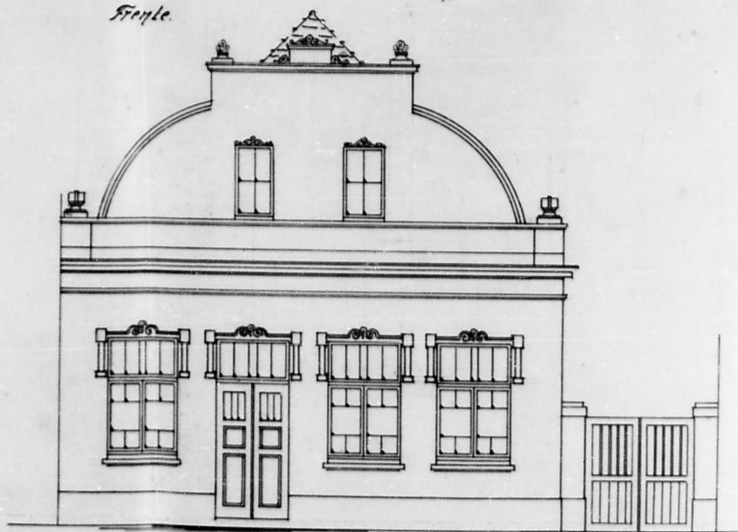


Corte a-b.

Escala 1:50.

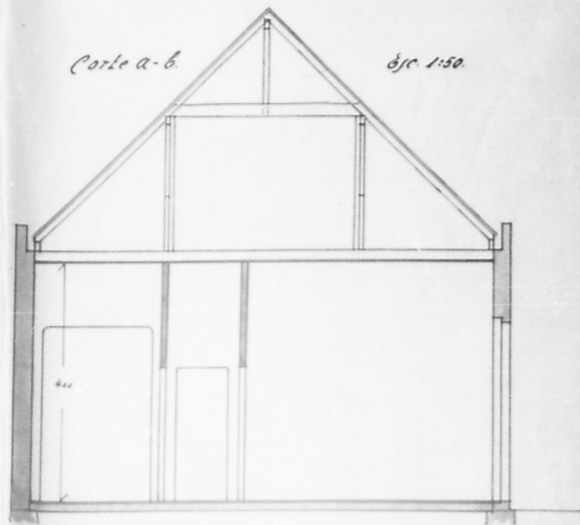


Corte Longitudinal. Esc. 1:50.

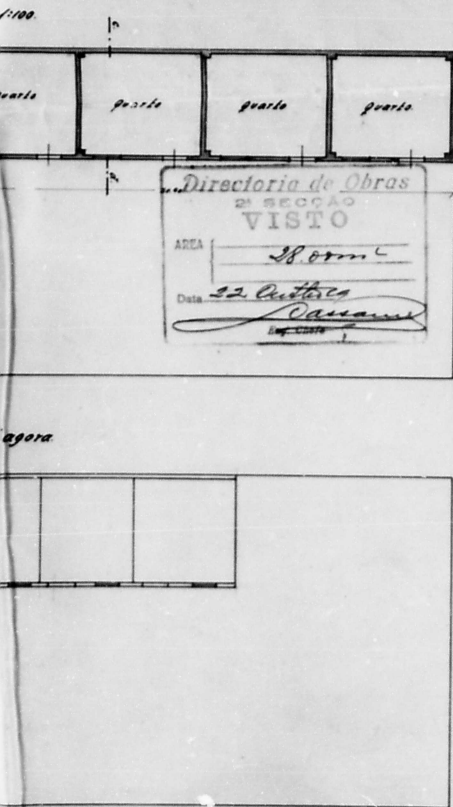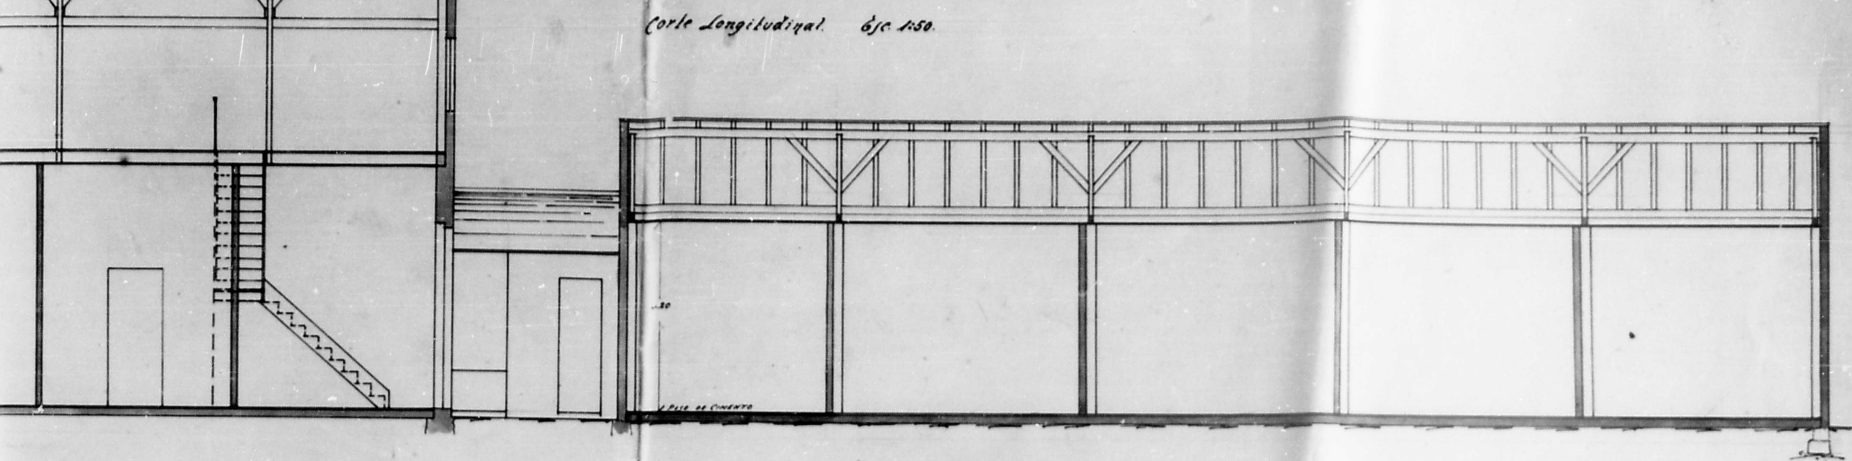

Planta
para uma reforma na frente e um aumento
nos fundos do predio N.º 460 da Rua do Parque,
de propriedade da Sr.^a Maria Luiza do Silva Dias.

Frente.

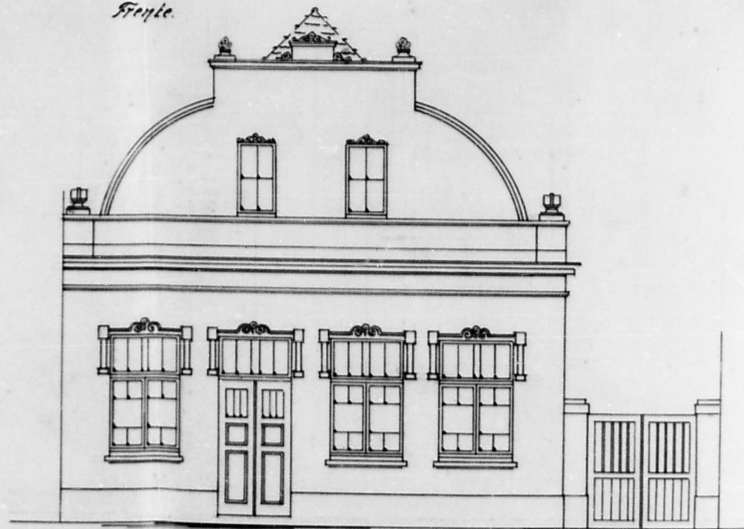


Proprietaria
Maria Luiza da Silva Dias



Corte A-B.

Esc. 1:50.

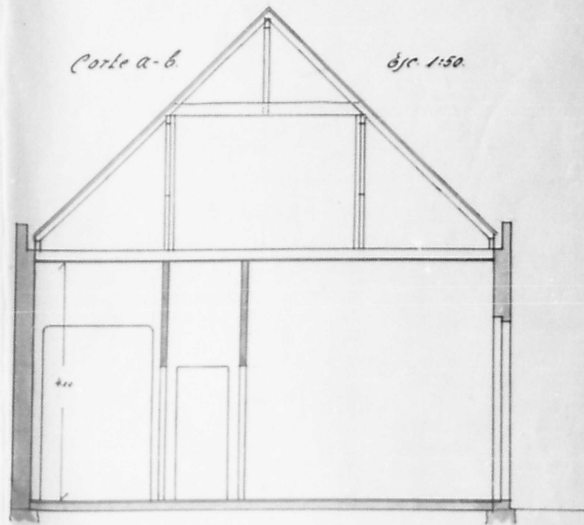

Constructor
Domengos Leuzio