

Ilmo. Sr. Dr. PREFEITO MUNICIPAL DE PORTO ALEGRE

2549

Nº 033081
Not. Dr. 9
Dist. DR
Clas. C-19
Doc. 6 fls. e 1/2

Deferido
25-9-51
W. J. Guerin

A COMPANHIA " SUL BRASIL DE SEGUROS ", abaixo assinado
desejando mandar executar no predio de sua propriedade, sito a
Rua dos Andradas nº 1.332, por intermedio da firma AYDOS & CIA
LTDA, uma modificação nas divisões internas na parte dos fundos
do pavimento terreo, sobre-loja, 1ª e 3ª pavimentos, de acordo
com o projeto, vos requer a necessaria licença.

N. Termos

P. Deferimento.

Porto Alegre, 3 de Setembro de 1951

De acordo: *[assinatura]*

Elton da Silva

DIRETORIA GERAL DE
SERVIÇOS INDUSTRIAIS
(Departamento Central)

6 SET 1951

PROTOCOLO

Reg. 1

D. DE OBR.

1.ª SECCAO

Ficha N.º 12

Livro 16.º Pag. 14

Data 14-9-51

[assinatura]

Protocolado

Directoria de Instalações
Domesticas
- de -
Agua e Esgoto
PROTOCOLO

8 SET 1951

Fls.

107

Nos.

17

Directoria Geral de Obras e Edifícios
PROTOCOLO
5 SET 1951

7677065

74-1332

3138

Q' e de Ant.
Comissários
Em 6/9/57
Petersen

Nada a por.

11.9.1957
[Signature]

De acordo
Em 11.9.57
[Signature]

vite

[Signature]

15.9.57

S. G. UBERNISMO
Nada temos a por

18.9.57

[Signature]

Nada tem

a 15.9.

[Signature]

11.9.57
12.9.57
13.9.57

200553

180330

[Faint handwritten notes]

180330

105
105
105



PROCESSO Nº 33.081/51

AS PLANTAS E DESENHOS
QUE ULTRAPASSARAM A MEDI-
DA PADRÃO, CONSTANTES DES-
TE PROCESSO, ESTÃO MICRO-
FILMADAS NO MICROFILME DE 35 mm:

FLASH 03	NÚMERO 223
IMAGEM DE <u>344</u> A <u>347</u>	

QUANT. DE DOC. 04

m3

PREPARADOR



2550

PROCESSO Nº 33.081/61

FILMADAS NO MICROFILME DE 35 mm;
TE PROCESSO, ESTÃO MICRO-
DA PADRÃO, CONSTANTES DES-
QUE ULTRAPASSARAM A MEDI-
AS PLANTAS E DESENHOS

NÚMERO	FLASH
666	50
IMAGEM DE 344 A 347	

QUANT DE DOC
40

61

RECEBIDO


33081-51

PLANTA DE SITUAÇÃO DO PRÉDIO DA CIA DE SEGUROS

"SUL BRASIL" - RUA DOS ANDRADAS Nº 1352

Luiz Carlos Pinheiro

R. URUGUAI

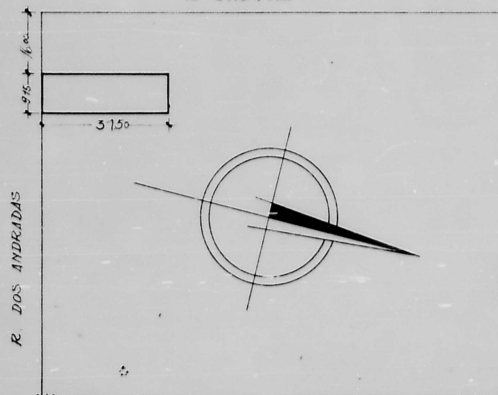


R. DE JOSÉ MONTAURI

ESCALA 1/1000

R. BORGES DE MEDEIROS

LOCALIZAÇÃO DO IMÓVEL

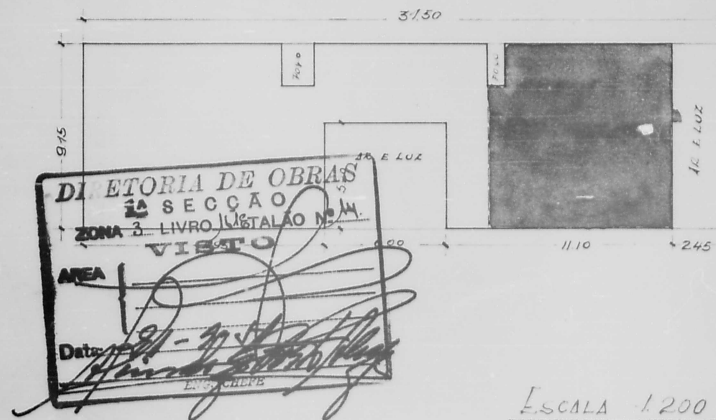

ESCALA 1/200


PREFEITURA MUNICIPAL DE PORTO ALEGRE
SMA - CD - UNIDADE DE MICROFILMAGEM

PROCESSO Nº 33.081/51- 344

PROJETO DE REFORMA NO EDIFÍCIO DA CIA DE SEGUROS "SUL BRASIL" SITO À RUA DOS ANDRADAS Nº 1352

33081-51

PROPR. *Companhia Sul Brasil de Seguros* CONSTR. *Eng. O. B. L.*
Eng. J. M. S.
Eng. J. M. S.

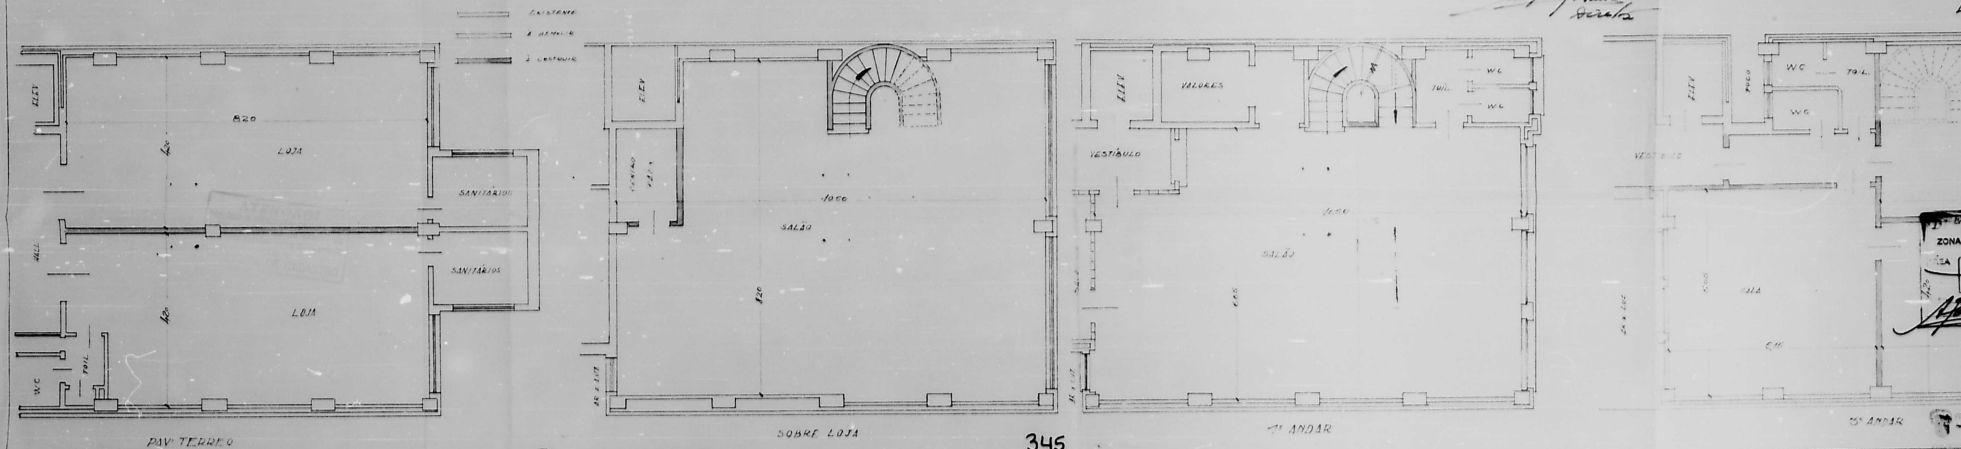

33081-51-346

12

16



20

DE REFORMA NO EDIFICIO DA CIA DE SEGUROS "SUL BRASIL" SITO A RUA DOS ANDRADAS Nº 1332

33081 - 51

O PROP. *Companhia Sul Brasil de Seguros* CONSTR. *edifício*

ESCALA 1:50

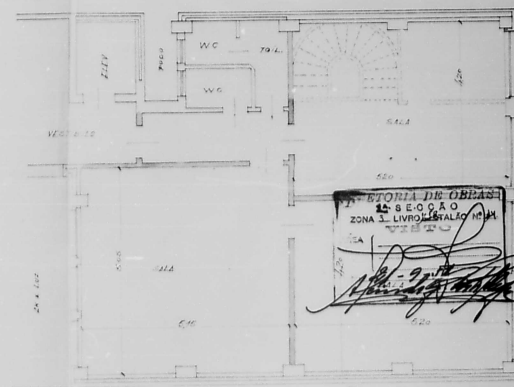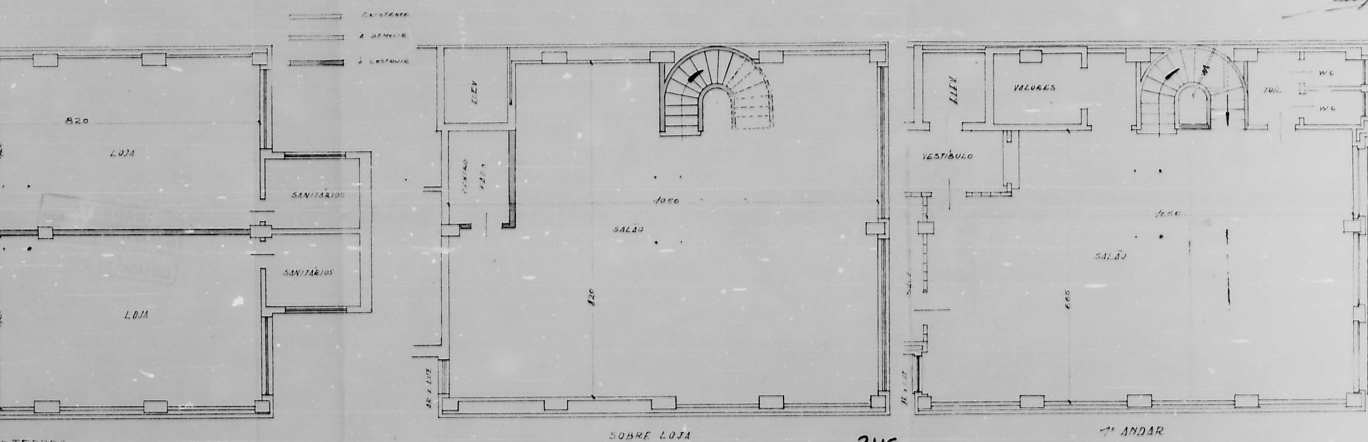

33-081/51- 346

33-081/51- 347


12

16

20

24

PROJETO DE REFORMA NO EDIFÍCIO DA CIA DE SEGUROS "SUL BRASIL" SITO À RUA DOS ANDR

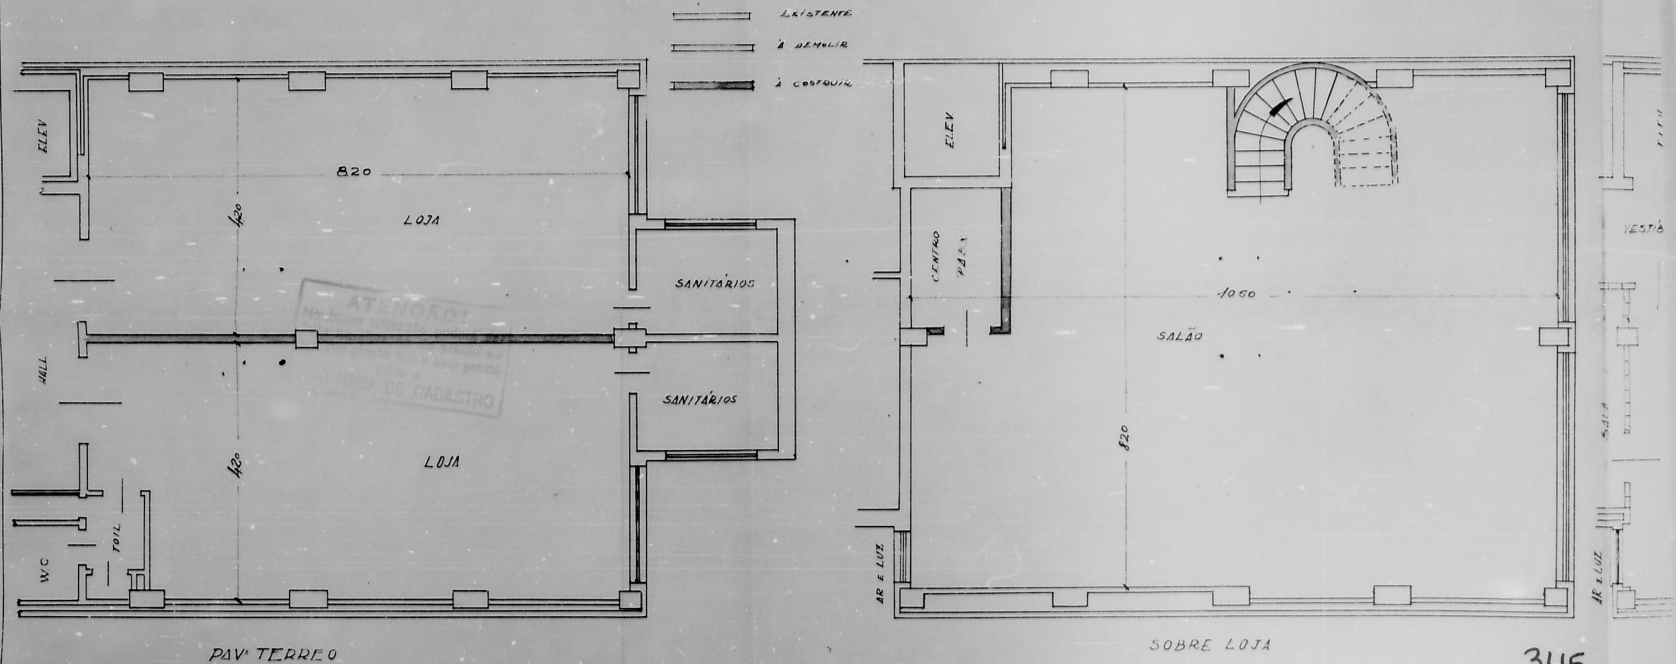


33081 - 51


ANDRADAS Nº 1332

PROPR. *Companhia Sub. Brasil de* CONSTR. *ed. de São Paulo*
Seguros Terras, Inc. - Rio de Janeiro
Arquiteto: Antônio
de Sá

ESCALA 1:50

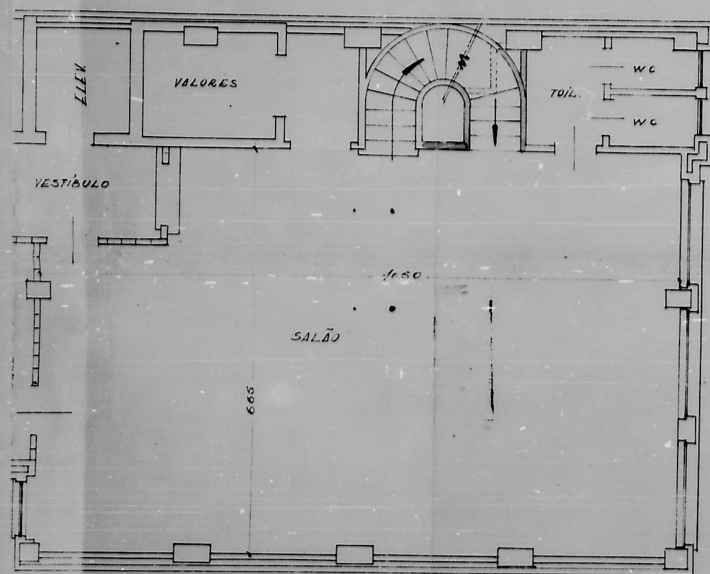

1º ANDAR

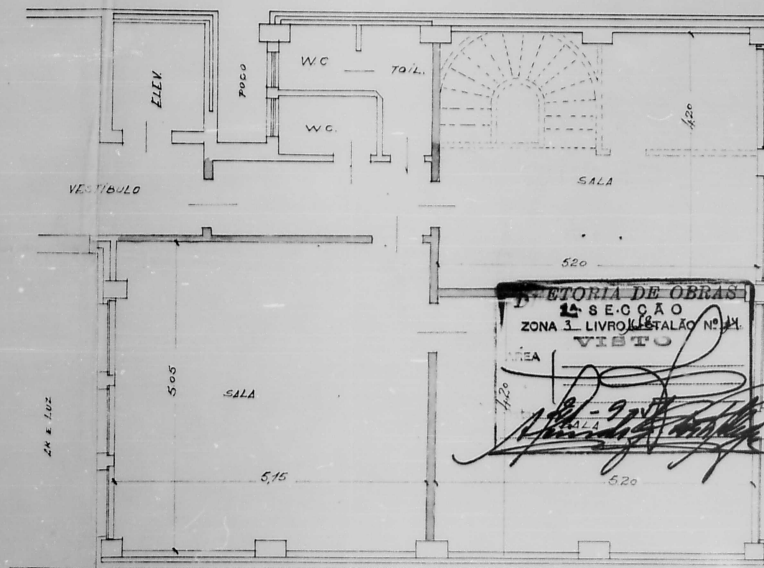

3º ANDAR



PREFEITURA MUNICIPAL DE PORTO ALEGRE
 DIV. DE LIC. E REG. DE EDIFIC. - CO. DE LIC. E REG. DE EDIFIC. DEB.

33-081/51

347

12