

Companhia de S. J. Domiciliana
14.9.53.

02317

34497

Guaricuaes

Senr.
Prefeito Municipal de
Porto Alegre

DOC.

104

Deferido
14.9.53
Guaricuaes

SIDERURGICA RIO GRANDENSE S.A., proprietária
do terreno à Avenida Farrapos Nº 1930, desejando construir (aumen
to do refeitório) conforme plantas anexas, vem pedir a V.S. a res
pectiva licença. -

Quererente reside à Avenida Farrapos Nº 1930.

Nestes termos

P.Deferimento

Porto Alegre, de Setembro de 1953

SIDERURGICA RIO GRANDENSE S/A.

Guaricuaes
Diretor

14.9.53

Ger. Hense

Directoria de Instalações
Domiciliares
de
Agua Exgotto
PROTOCOLLO
6 SET 1953
Fls. 522
Nº 13

126
18

Declaração:

Declaramos por meio da presente que a firma
EMPRESA CONSTRUTORA ERNESTO WOEBCKE S.A., estabelecida com escri
tório de engenharia à Avenida Alberto Bins Nº 393, N/C., está por
nós autorizada a executar os trabalhos supra mencionados. -

PROTOCOLLO
14 SET 1953

114
15320

3º TABELIONATO
DIRETORIA
DE
OBRAS
S. PAULO
Guaricuaes
Diretor

7878267-1930

De acordo:

EMPRESA CONSTRUTORA
ERNESTO WOEBCKE S.A.

Guaricuaes
Diretor

Reconheço a firma
e a firma da
e a firma da

Em testemunho

PÓRTO ALEGRE, 14.9.53

3º TABELIONATO
Rua Gal. Câmara, 303
PÓRTO ALEGRE

PÓRTO ALEGRE

O requerente deve
comparar para apli-
cação.

10.9.1953

Maucha

Acordo

11/9/53

João Parreira

D. J. L. Luce
Green
1579

Nada mais tempo a opôr

26-10-53

Em tempo

*Coluna 10 com fra-
me to do registo*

26.10.53

Nada tempo a
opôr

411.58

Caro

8º servido pela rede
elocal.

A PLANTA DE ESGOTO FICA
NA D.I.L.

Em 5/10/53

Maucha

Vioto
6/10/53

João Parreira

S. G. URBANISMO

Nada tempo a opôr.

João Parreira

Ed. Diretor Geral

Soluto tempo o tempo
mento do registo

10.10.53

Maucha

Protocolo
Agência
26-10-53
26.10.53

Protocolo
26-10-53

DEPT



PROCESSO Nº 34.497/53

AS PLANTAS E DESENHOS
QUE ULTRAPASSARAM A MEDI-
DA PADRÃO, CONSTANTES DES-
TE PROCESSO, ESTÃO MICRO-
FILMADAS NO MICROFILME DE 35 mm:

FLASH 04	NÚMERO 266
IMAGEM DE <u>450</u> A <u>452</u>	

QUANT. DE DOC. 03

ms

PREPARADOR

03318

PREFEITURA MUNICIPAL DE SORTO ALTO
SMA - COORDENADORIA DE DOCUMENTAÇÃO
UNIDADE DE MICROFILMAGEM

PROCESSO Nº 34.403/53


AS PLANTAS E DESENHOS
QUE ULTRAPASSARAM A MEDI-
DA PADRÃO, CONSTANTES DES-
TE PROCESSO, ESTÃO MICRO-
FILMADAS NO MICROFILME DE 35 mm.

FLASH	NÚMERO
04	966
IMAGEM DE 150 A 152	

QUANTO DE DIA
03

m2

PREPARADOR

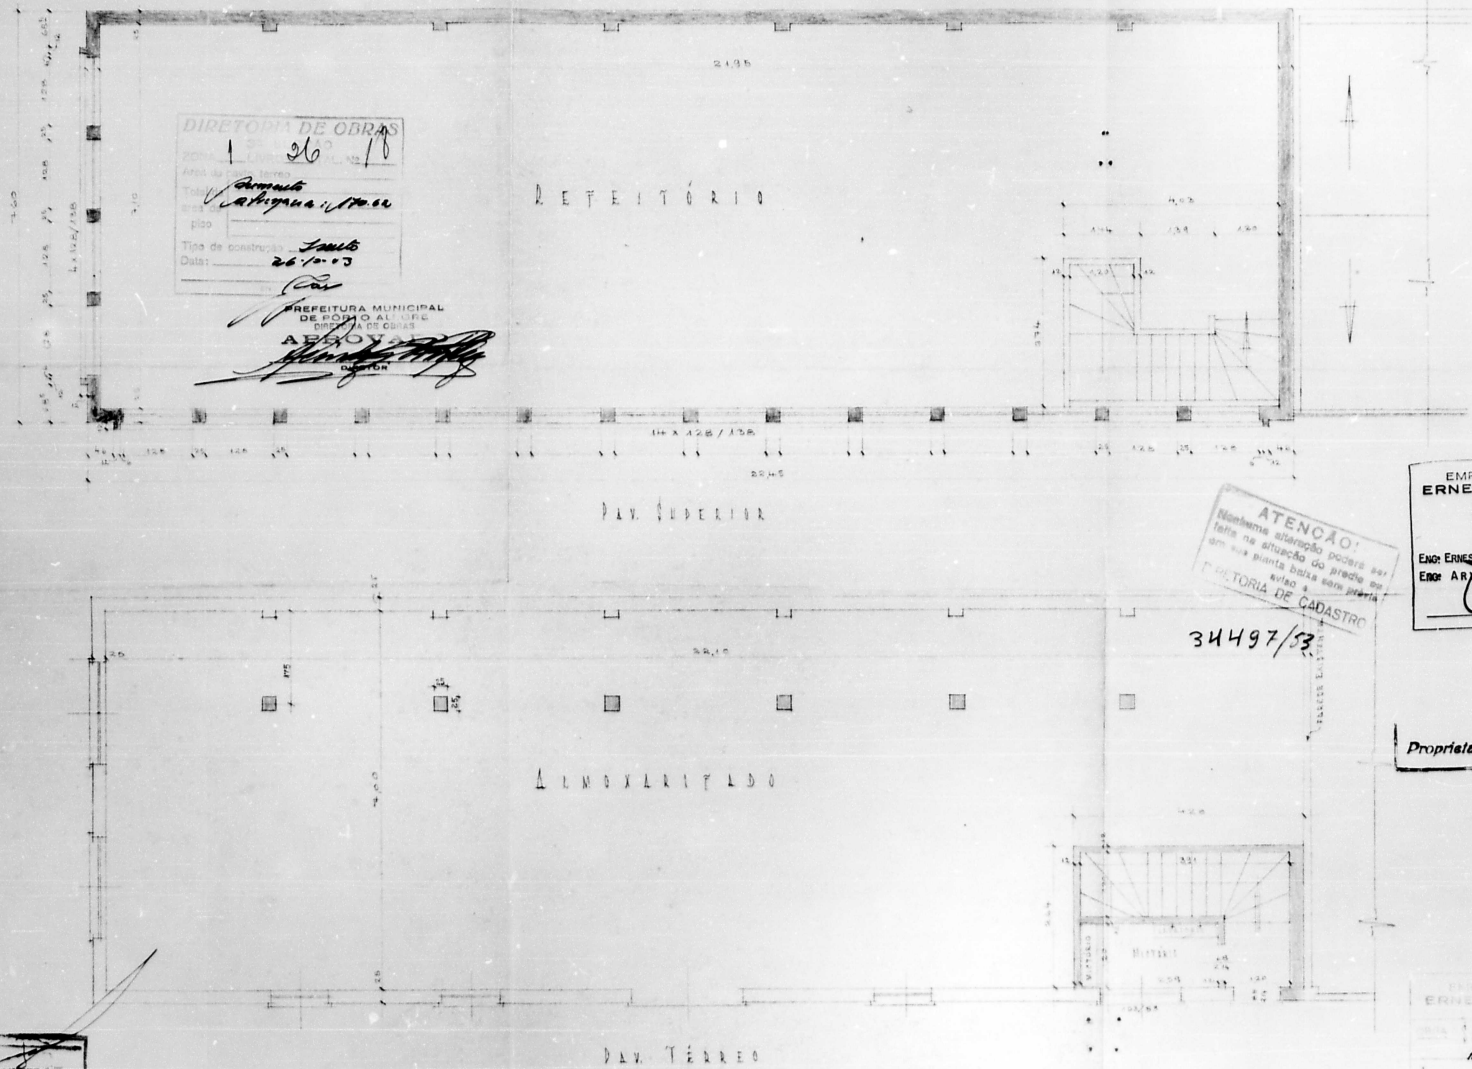

DIRETORIA DE OBRAS
 26/10/53
 Área da obra: terreno
 Total: 1.170 m²
 piso
 Tipo de construção: Teto
 Data: 26/10/53

PREFEITURA MUNICIPAL
 DE PORTO ALEGRE
 DIRETORIA DE OBRAS
 Assinado: [Signature]
 Diretor

ATENÇÃO!
 Não se deve alterar a posição das
 portas na situação do prédio em
 anexo a
 DIRETORIA DE CADASTRO

34497/53

EMPRESA CONSTRUTORA
 ERNESTO WOEDCKE S. A.
 ENGENHARIA CIVIL
 PORTO ALEGRE
 RESPONSÁVEIS TÉCNICOS
 ENGR. ERNESTO WOEDCKE - REG. NO C.R.E.A. Nº 114
 ENGR. AR. RAVAO - REG. NO C.R.E.A. Nº 1411
 Assinado: [Signature]


PROPRIETÁRIO: [Signature]

6601-195 P
 01000100


PREFEITURA MUNICIPAL DE PORTO ALEGRE
 2204 - CD - UNIDADE DE MICROFILMAÇÃO
 PROCESSO Nº 34.497/53 - 460

EMPRESA CONSTRUTORA
 ERNESTO WOEDCKE S. A.
 ENGENHARIA CIVIL
 PORTO ALEGRE
 RESPONSÁVEIS TÉCNICOS
 ENGR. ERNESTO WOEDCKE - REG. NO C.R.E.A. Nº 114
 ENGR. AR. RAVAO - REG. NO C.R.E.A. Nº 1411
 Assinado: [Signature]


16

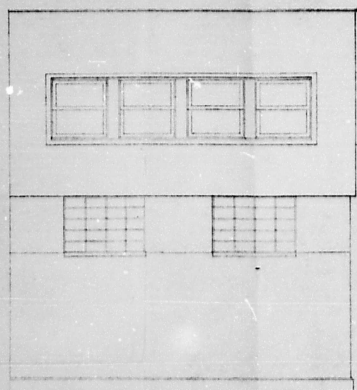


FACHADA PRINCIPAL

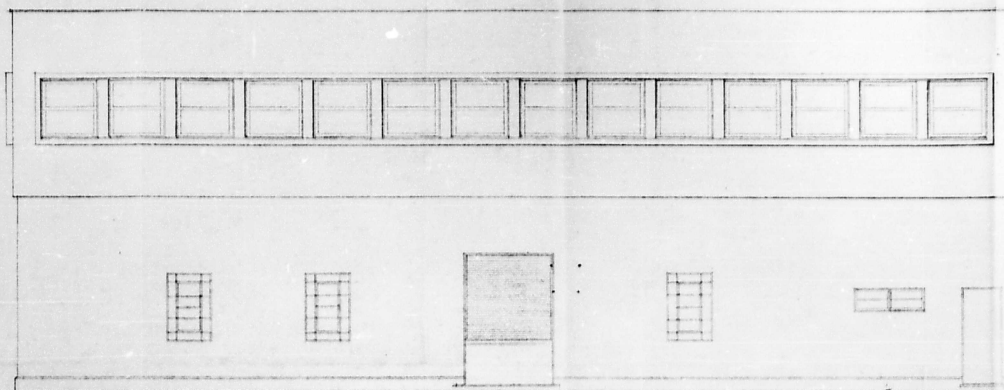

FACHADA LATERAL

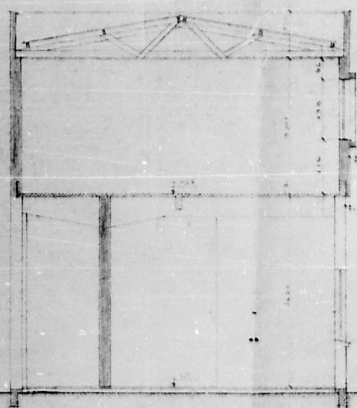

CORTE A-B

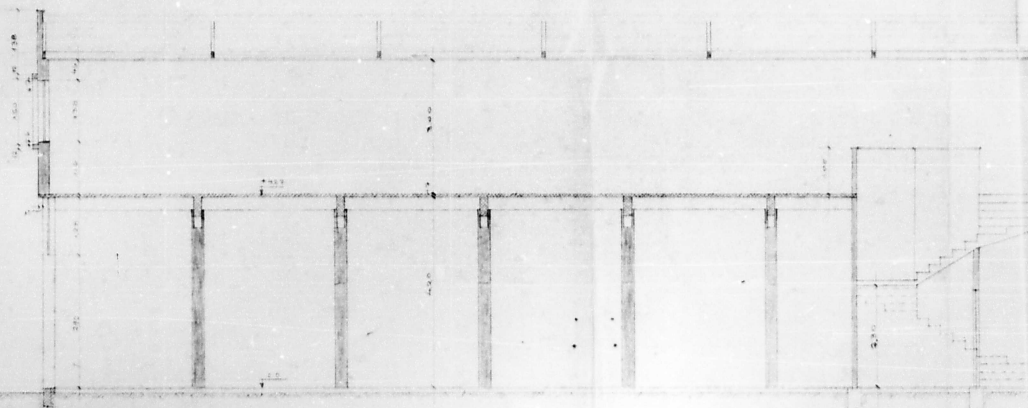

CORTE C-D



PREFEITURA MUNICIPAL DE PORTO ALEGRE
TAA - CD - UNIDADE DE MICROFILMAGEM

34497/53 451

34497/53

1 26 18
Anexo
de 1902

Auto
de 1903

Car

PROFESSOR DE ARQUITETURA
ERNESTO W. L. S. A.

ERNESTO W. L. S. A.
ENGENHEIRO CIVIL
PORTO ALEGRE

ERNESTO W. L. S. A.
ENGENHEIRO CIVIL
PORTO ALEGRE

RESIDUÁRIOS - LUCROS
ENR-ERNESTO W. L. S. A. - REG. NO CREA Nº 114
ENR-ART. L. S. A. - REG. NO CREA Nº 1411

Proprietário: *Ernesto W. L. S. A.*

ERNESTO W. L. S. A.
ENGENHEIRO CIVIL
PORTO ALEGRE
REG. NO CREA Nº 114
ENR-ERNESTO W. L. S. A. - REG. NO CREA Nº 114
ENR-ART. L. S. A. - REG. NO CREA Nº 1411


PROCESSO Nº

34.497/53

452



PREFEITURA MUNICIPAL DE PORTO ALEGRE
CMA - CD - UNIDADE DE MICROFILMAGEM

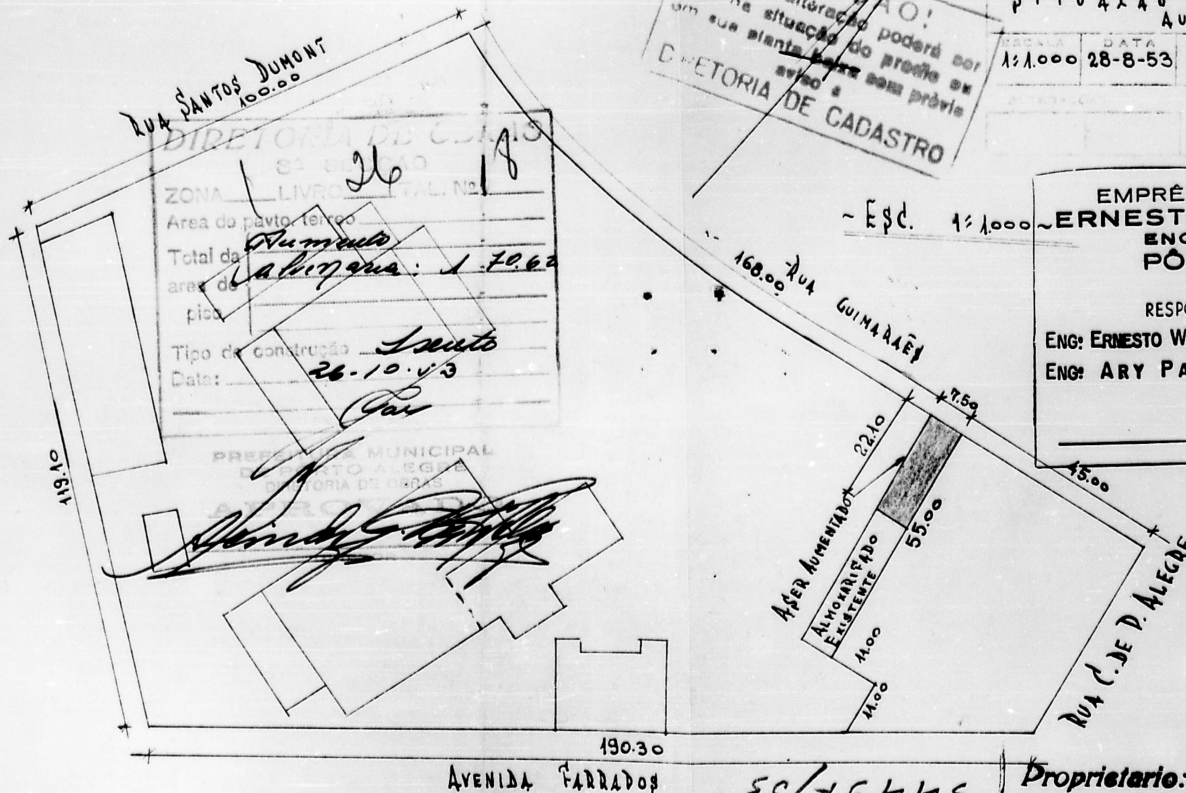

ATENÇÃO!
Nenhuma alteração poderá ser feita na situação do prédio ou em sua planta sem a prévia aprovação da
DIRETORIA DE CADASTRO

SIDERURGICA RIO GRANDENSE S/A			
SITUAÇÃO DO REFEITÓRIO AUMENTO			
ESCALA	DATA	ASSINATURA	NÚMERO
1:1.000	28-8-53	Gert	

EMPRESA CONSTRUTORA
ERNESTO WOECKKE S. A.
ENGENHARIA CIVIL
PORTO ALEGRE

RESPONSÁVEIS TÉCNICOS
ENG: ERNESTO WOECKKE - REG. NO C.R.E.A. Nº 114
ENG: ARY PAVÃO - REG. NO C.R.E.A. Nº 1411

ES/26HME

SIDERURGICA RIOGRANDENSE S/A
Proprietário: Ernesto Woeckke
Diretor