

Ilmo. Snr. Major Alberto Bins
Prefeito Municipal

Campanha a
de Obras e Viçãos.
PUBLICADO
1.º termo

Campanha a *Vir. de Pendas*
9/5/34

PUBLICADO

Como requer
18.6.34.

PUBLICADO

O abaixo assinado, desejando construir um predio num terreno que acaba de adquirir de Azevedo Moura & Gertum sito a rua Dr. Temeteo, pelo presente vem pedir a V.S. se digna conceder a respectiva licença para o que junta as necessarias plantas.

N. Termos

A. Deferimento

Recr. as plantas e o calculo

Em 2.7.34

Porto

Maio 1934

4/5/1934

Azevedo Moura & Gertum

by. Construction - vnderline

Directoria de Instalações Demográficas - de - Agua e Esgoto PROTOCOLLO 22 MAIO 1934 Fls. 46 Nos. 15
--

Directoria Geral - de - Obras e Viçãos PROTOCOLLO Livro 29 Pag. 115 No. 95 Data 28.5.34

Directoria Geral de Saneamento (Departamento Central) 22 MAIO 1934 PROT. 3 Ref. <i>[Signature]</i>
--

5/N-736

Campana m.
ta corteia.
P. 5.34

[Signature]
Oro Expediente
9/5/34
[Signature]
Mange

Conforme
26.5.34
[Signature]
Mange

E de comparecer para prestar esclare-
cimentos.

Nada mais tem
A. Apper
14.5.34

[Signature]
Mange

Anotação para o cadastro
22/5/34
Horacio Ubaldino de Faria

[Signature]
Mange

u. 288
21/5/34
Mange

u. 5.5.5
1.6.34
Mange

I.D.

Directoria
Informar.
22 MAIO 1934
[Signature]
O presente certidão e Reg do Org
25-5-34
[Signature]
Reg do em 26/5-34
[Signature]

Não ha inconveniente em ser concedido
[Signature]
15-6-34
[Signature]
Director Geral

8958/934

②

Ilmo. Snr. Major Alberto Bins

DD. Prefeito Municipal

FERNANDO CORONA, proprietario do predio á ser
construido á rua Dr. Tamoteo, conforme plantas enviadas a essa
Prefeitura, vêm declarar a V.S. que autorizou os engenheiros
Construtores Azevedo Moura & Gertum a executarem a referida obra.

N. Termos

A. Deferimento

Porto Alegre, Maio 1934.
Fica
600

4/5/1934

Osvaldo Moura - Gertum
Eng. Construtores e Empreiteiros

Em ta
Porto Alegre
O notario

3. 1934

Mario Gilberto Mariath
NOTARIO
Rua 7 de Setembro, 1029
PORTO ALEGRE
GRANDE DO SUL



PREFEITURA MUNICIPAL DE PORTO ALEGRE:
SMA - SERVIÇO DE DOCUMENTAÇÃO
SEÇÃO DE MICROFILMAGEM

AS PLANTAS E DESENHOS
QUE ULTRAPASSARAM A MEDI-
DA PADRÃO, CONSTANTES DÊS
TE PROCESSO, ESTÃO MICRO
FILMADAS NO FILME DE 35mm:

8958/934





SÉRIE A	NÚMERO 0059	
FLASH 06	DATA 02.09.74	
ARQ 001	GAV 02	BOX 01
QUANT. DE DOC. 3		

Alleber
PREPARADOR

AA.
VISTO DO CHEFE

PROJETO DE RESIDENCIA A RUA DR. TIMOTEO

ESTADO DO RIO GRANDE DO SUL
SECRETARIA DE ENGENHARIA
ESTA PLANTA FOI
REGISTRADA DO PROC.
8958/934
1934

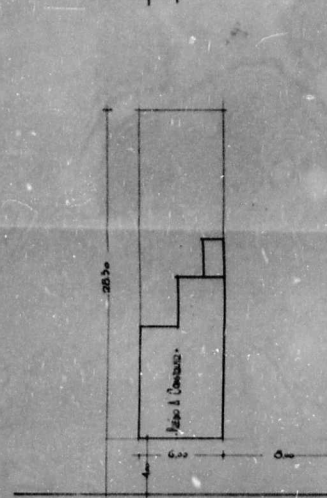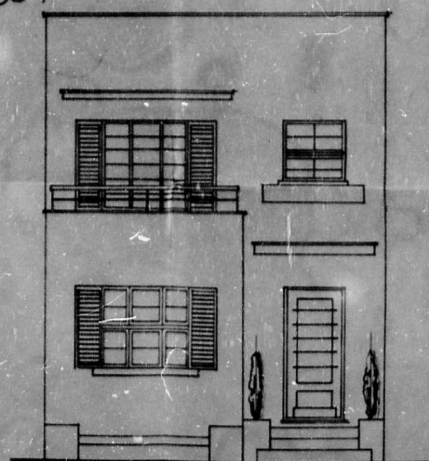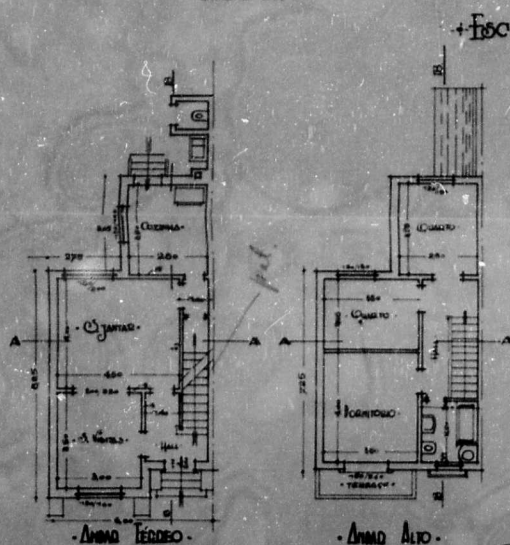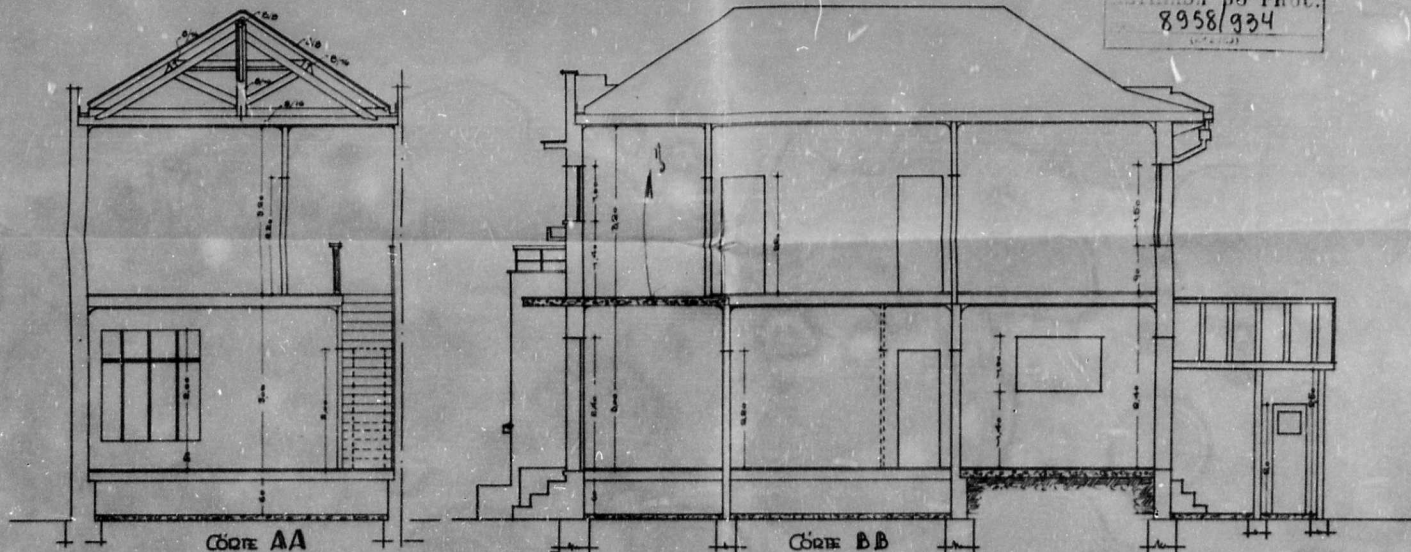

Rua Marques do Amaral.
Cidade de Porto Alegre.
Proj. de Eng. Azevedo Moura & Gertum.

Esc. 1:100.

Andar Alto.


Fachada.

Rua Dr. Timoteo
Planta de Situação
Esc. 1:200


AZEVEDO MOURA & GERTUM
ENG. CONST. PORTO ALEGRE

PROJETO DE RESIDENCIA A RUA DR. TIMÓTEO.


ESTADO DO RIO GRANDE DO SUL
SECRETARIA DE ENGENHARIA
ESTA PLANTA FOI
RECEBIDA DO PROC.
89581934
(1º E AND.)

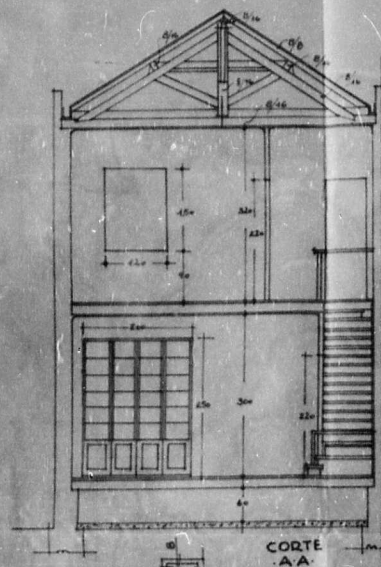

CORTE A.A.

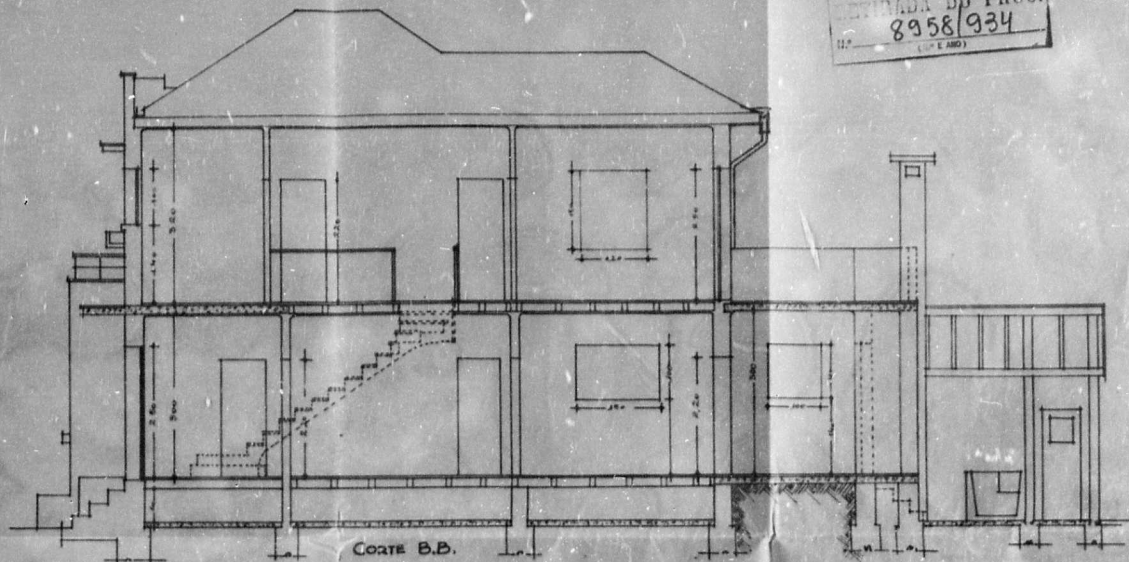


CORTE B.B.

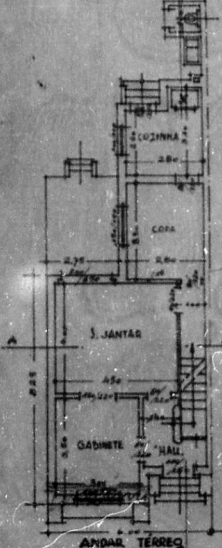


ANDAR TERREO

ESC. 1:100

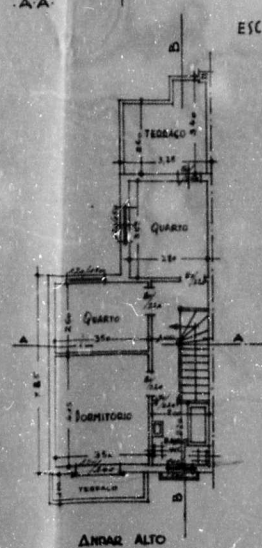


ANDAR ALTO

ESC. 1:50

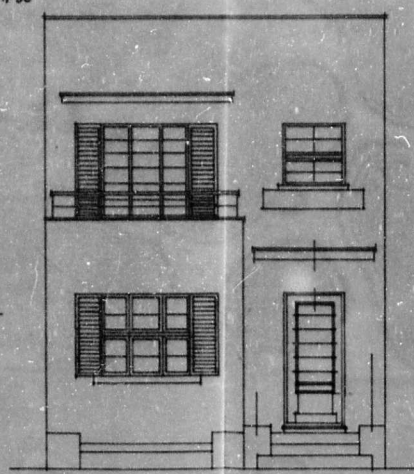

FACHADA

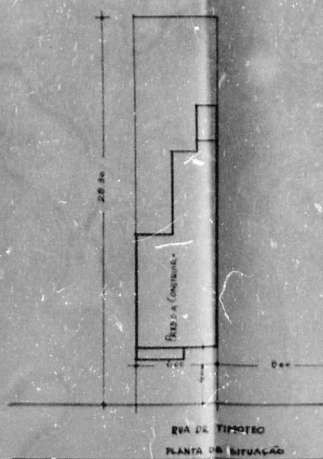

RUA DR. TIMÓTEO
PLANTA DE SITUAÇÃO
ESC. 1:200

RECEBIMENTO DO PROJETO
2ª SEÇÃO
VISTO
ÁREA
DATA
RUA MARQUES DO PORTAL

Partes
feitas em junho de 1934

Gyido Moura e Jardim

AZEVEDO MOURA e GERTUM.
ENG. CONST. PORTO ALEGRE.