

Companhia de L. T. Administrativas

Ilmo. Sr. Prefeito Municipal de Porto Alegre.

Com farejo à D. J. O. V. 20/10/46
Barcellos, Bertaso & Cia.

Barcellos, Bertaso Cia, proprietarios abaixo firando desejando mandar fazer aumento, reforma e reforçamento do seu predio, sito na rua dos Andradas sob Nº 1426 e 1428, conforme os planos adjuntos, vem pela presente solicitar a devida licença.

N. Termos

Deferimento

Porto Alegre, de Dezembro 1946.

Barcellos, Bertaso & Cia.
Barcellos, Bertaso - Cia.

DECLARAÇÃO.

Declaro que autorizei firma Sociedade Geral de Construção Ltda. fazer devida reforma o aumento no predio sito na rua dos Andradas Nº 1426-1428, conforme os planos adjuntos.

Porto Alegre, de Dezembro 1946.

Barcellos, Bertaso & Cia.
Barcellos, Bertaso - Cia.

De acordo.

SOCIEDADE GERAL DE CONSTRUÇÕES LTDA.

Sociedade Geral de Construção Ltda.

DIRETORIA GERAL DE
SERVIÇOS INDUSTRIAIS
(Departamento Central)
- 9 DEZ 1946 -
PROTOCOLLO
Reg. 247 fls. 1

PREFEITURA DE
PORTO ALEGRE
ALAC EXPEDIENTE

74-1426

D. DE OBRAS
1ª SECCAO
Ficha N.º 122
L.º 25-7-47
T.º Chunil

Div. de Instalações
Domesticas
Agua e Esgotto
PROTOCOLLO


10 DEZ 1946

24

30

22231

devois rito
reconheço verdadeiras as...
amirala das am...
pta de am...
a com b...
Em testemunho da verdade

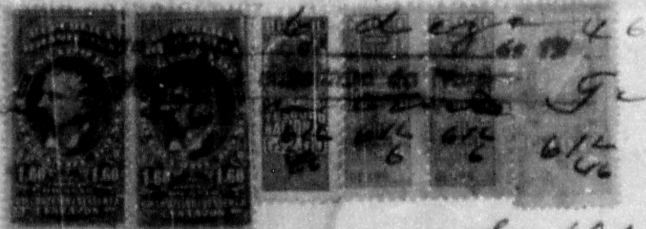

de 10/1



A' Directoria
para informar.

[Signature]
12/46

S. G. URBANISMO
Nada temos a opôr.

[Signature]

Subst. e Sub-Director Geral

O requerente deve comparecer para
explicação.

23-1-1947

[Signature]
Tramite
Am 13/1/47
Jus. Paruata

Diramso jul ind
ferimento em face de
Decreto n.º 245 de 24/1/47
de 1940.

A' D. G. S. J.

24/1/47

Ed

Não ha mais nada a' opôr.

12-2-1947

[Signature]
Tramite
Am 13/2/47
Jus. Paruata
D. D. E. O. V.
[Signature]

[Signature]
Am 13-2-47
Jus. Paruata
Supra de...
a reform e aumento, as
obras...
D. considero...
30-2-47
[Signature]

A' D. G. S. J.

27/10/47

Ed



PREFEITURA MUNICIPAL DE PORTO ALEGRE
SMA - COORDENAÇÃO DA DOCUMENTAÇÃO
UNIDADE DE MICROFILMAGEM

AS PLANTAS E DESENHOS
QUE ULTRAPASSARAM A MEDI-
DA PADRÃO, CONSTANTES DÊS
TE PROCESSO, ESTÃO MICRO
FILMADAS NO FILME DE 35mm:

32666/46

SÉRIE 4	NÚMERO 131	
FLASH 5	DATA	
ARQ 1	GAV 3	BOX 3

QUANT. DE DOC. 2

Jo
PREPARADOR

VISTO DO CHEFE



AS PLANTAS E DESENHOS
QUE ULTRAPASSARAM A MEDI-
DA PADRÃO, CONSTANTES DES-
TE PROCESSO, ESTÃO MICRO-
FILMADAS NO FILME DE 35mm:

NÚMERO		SÉRIE
121		1
DATA		FLASH
		2
BOX	CAV	ARO
3	3	1



QUANT. DE BOLSAS

2

ASSINATURA

DATA

2/1/2002

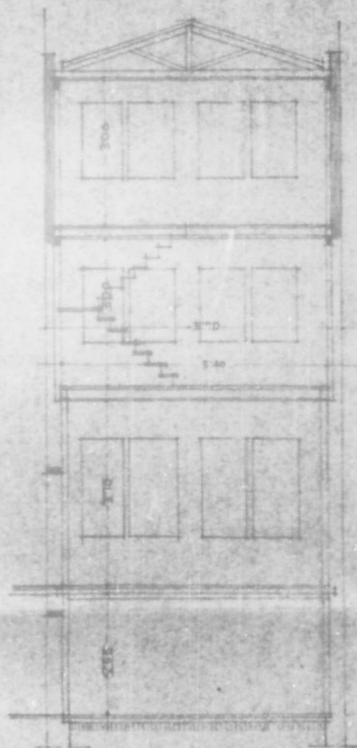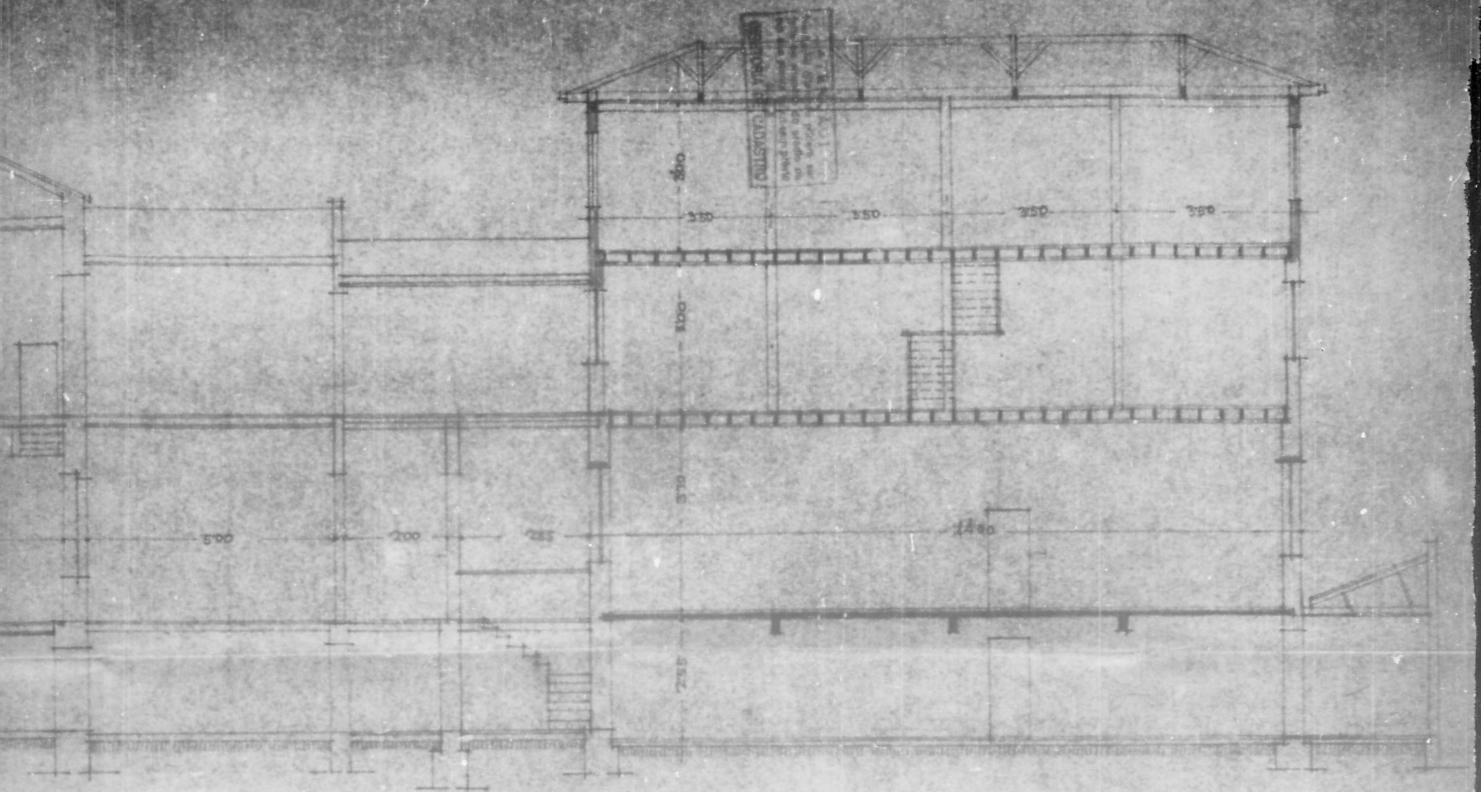

CORTE TRANSVERSAL.

ESCALA 1:50

PROJETO DE AUMENTO E REFORÇAMENTO DE PREDIO
COM VIGAS E COLUNAS DE CONCRETO ARMADO E COBERTURA
TELHADOS COM TELHAS DE CIMENTO AMIANTO, EVERBIT.

PROPRIEDADE DOS SRS. BARCELLOS

BERTASO E CIA, SITA NA LRA DOS JUDEUS Nº 1420-1421


PROPRIETARIO: *Barcellos*

CONSTRUTOR: *Eng. J. J. J. J.*



ENC. 1:100.


CORTE LONGITUDINAL

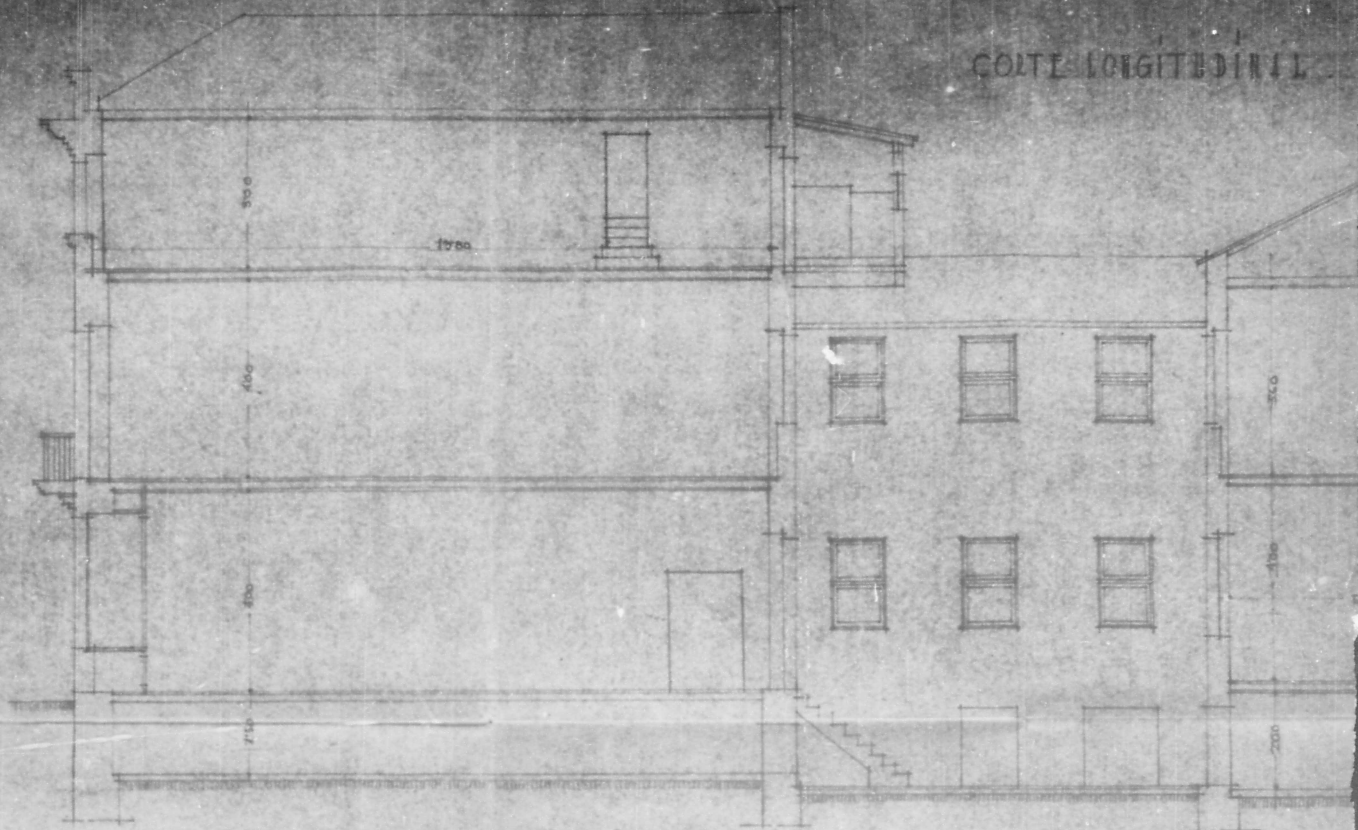


PRIMEIRO ANDAR.



PORTÃO

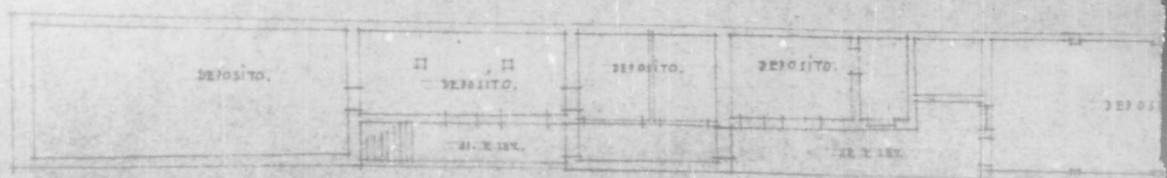

TERCEIRO ANDAR

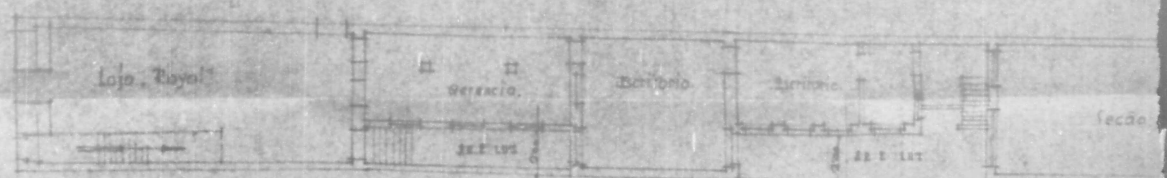

SEGUNDO ANDAR.



Arquiteto: Eng.º Carlos de Paula Albuquerque
 CREA: 12666/96
 ESTA PLANTA FOI
 RETIRADA DO PROC.
 Nº 12666/96
 1975

RUA DOS ANDRADAS.


AV. BORGES DE MEDEIROS.

SITUAÇÃO.

1:200

15 DE NOVEMBRO.

ATENÇÃO!
Nenhuma alteração poderá ser
feita na situação do prédio ou
em sua planta baixa sem prévia
aviso à
DIRETORIA DE CADASTRO

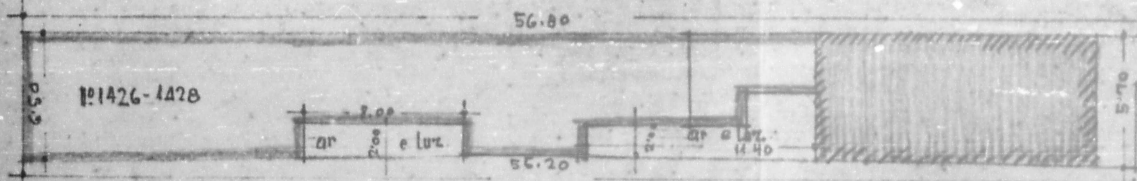

RUA DOS ANDRADAS.

AV. BORGES DE MEDEIROS.

15 DE NOVEMBRO.

Arquivo de Planos da Prefeitura de Porto Alegre
UNIDADE DE MICROFILMAGEM
**ESTA PLANTA FOI
RETIRADA DO PROC.**
Nº 32666/46
(1ª E 2ª)

Projeto de aumento e reforçamento de prédio com
vigas e colunas de concreto armado e cobertura te-
lhados com telhas decimento amianto „Eternit“
prop. Barcellos-Bertoso-Cia, sito na rua dos
Andradas Nº 1426-1428.

Proprietário: Barcellos Bertoso & C

Construtor: Eng. J. J. J. J.

LOCALIZAÇÃO 1:500.