

SIDERURGICA RIOGRANDENSE S.A.
 CAIXA POSTAL 843
 TEL. / SIDERURGICA
 FOM.
 AVENIDA FARRAPOS, 1883
 TELEFONE, 3230
 PORTO ALEGRE
 RIO G. DO SUL - BRASIL

*Companhia Siderurgica
 de Rio de Janeiro
 13.1.45
 17/4/45*

Ilmo. Snr.
 Dr. Prefeito Municipal.
N/Capital

*Deferido 17/4/45
 P. da H. = 38*

A SIDERURGICA RIOGRANDENSE S/A., por seu diretor
 abaixo assinado, vem requerer a V.S. aprovação de um aumen-
 to da Oficina Mecânica, cujas plantas acompanham este.

N. termos,
 P. Deferimento.

Porto Alegre, 15 de janeiro de 1945
 SIDERURGICA RIOGRANDENSE S/A

1318
*W
 5.86
 10 planos*

DIRETORIA
 DE
 OBRAS
 E SECCAO
 DE
 LINDA
 Pag 134 N. 24
 Data 26.3.45
47

1
 Direta

DIRETORIA GERAL DE
 SERVIÇOS INDUSTRIAES
 (Departamento Central).
 18 JAN 1945
 PROTOCOLLO
 Reg. *47*

D. G. O. V. PROTOCOLO
 Recebido plantas
 Em 23 de Abril 1945
A. J. Fomente

Directorio de Ind. e OBRAS
 PORTO ALEGRE
 18 JAN 1945
 943

BRASIL
 PREFEITURA
 DE
 PORTO ALEGRE
 TAYAN EXPEDIENTE

17 I 45

A' Diretoria
para informar.

D. I. S.
Salvador
Em 18.1.45

O presente poderá servir
a despecho independente
da planta de projeto, que
fica na D. I. S. para ser
projetada.

8-2-1945

J. Augusto
J. Augusto

8/2/45

G. Augusto

F. J. C. O. V.

9. II. 45 *Luiz*

Pedimos o comparecimento
do requerente para juntar
planta de situação

16/2/45
[Signature]

D. DE CADASTRO
NADA TEMOS
21/1/45
[Signature]
DIRETOR

Nada temos
a J. S.

[Signature]
12-4-45

Associação
16-4-45

[Signature]
N

6581



PREFEITURA MUNICIPAL DE PORTO ALEGRE
SMA - COORDENAÇÃO DA DOCUMENTAÇÃO
UNIDADE DE MICROFILMAGEM

AS PLANTAS E DESENHOS
QUE ULTRAPASSARAM A MEDI-
DA PADRÃO, CONSTANTES DÊS
TE PROCESSO, ESTÃO MICRO
FILMADAS NO FILME DE 35mm :

SÉRIE A	NÚMERO 113	
FLASH 2	DATA	
ARQ 1	GAV 3	BOX

QUANT. DE DOC 2

Jo

PREPARADOR

VISTO DO CHEFE



FILMADO NO FILME DE 35mm:
TE PRODUÇÃO, ESTÃO MICRO
DA PAÍS, CONSTATES DES
QUE O FILME ABRA A MEDI-
DO, E SÓ E SÓ

20/02/71



Aumentado da Oficina Mecânica, de propriedade
da Siderurgica Riograndense Lda
Situada na Av. Farrapos


Planta de Situação

Proprietário: Siderurgica Riograndense Lda

Victor Losley
Diretor Geral, Presidente

Construtor:

Camilo de Azevedo
Engenheiro de Minas e Metal
Carteira Profissional N.º 2693


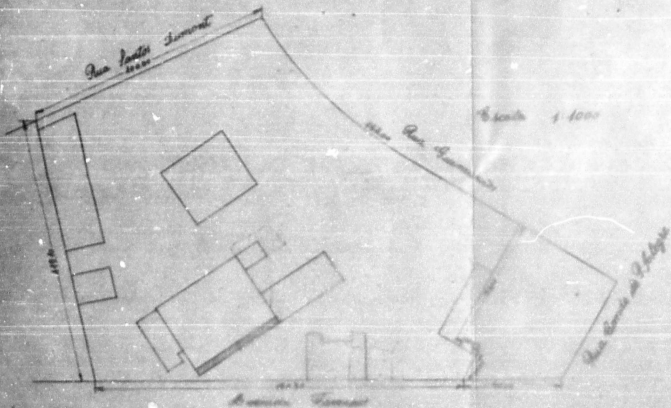


Rua Santa Sumaré



Rua Santa Sumaré


Escala 1:200

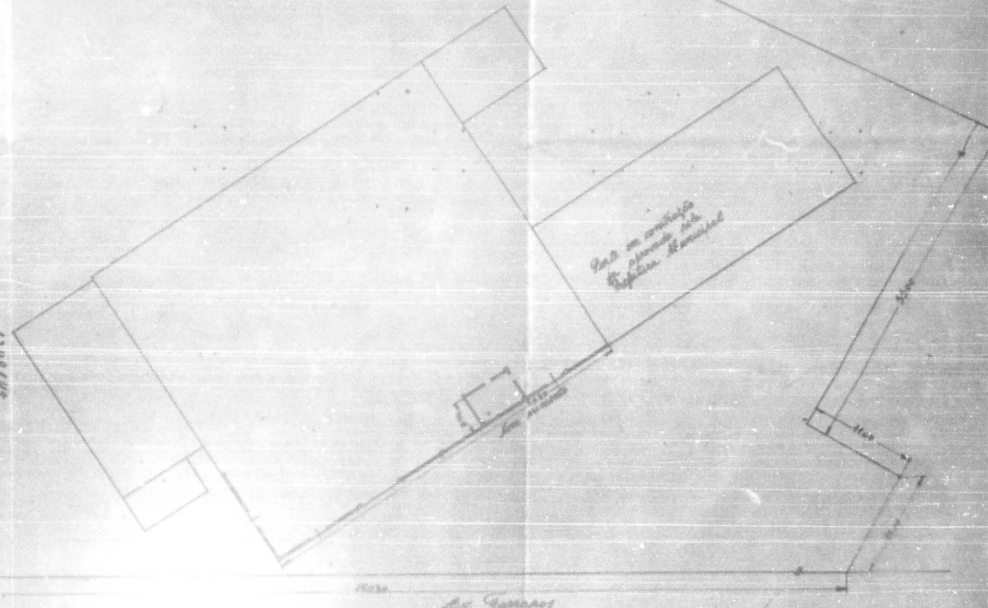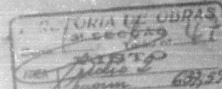



Planta em corte longitudinal
de acordo com
o projeto de Engenharia

134/15

DIRETORIA

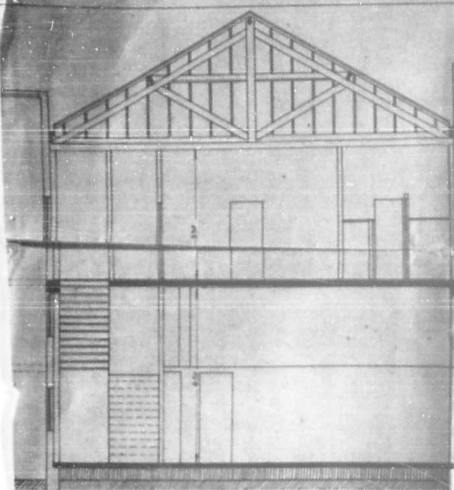

Seção Longitudinal A-B

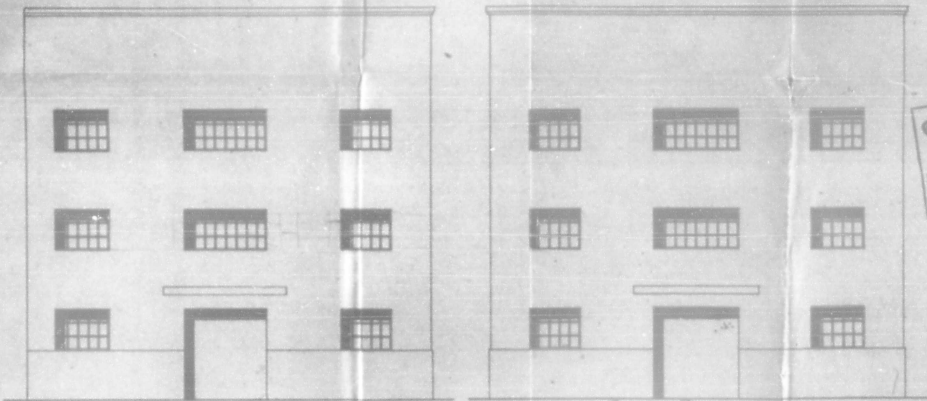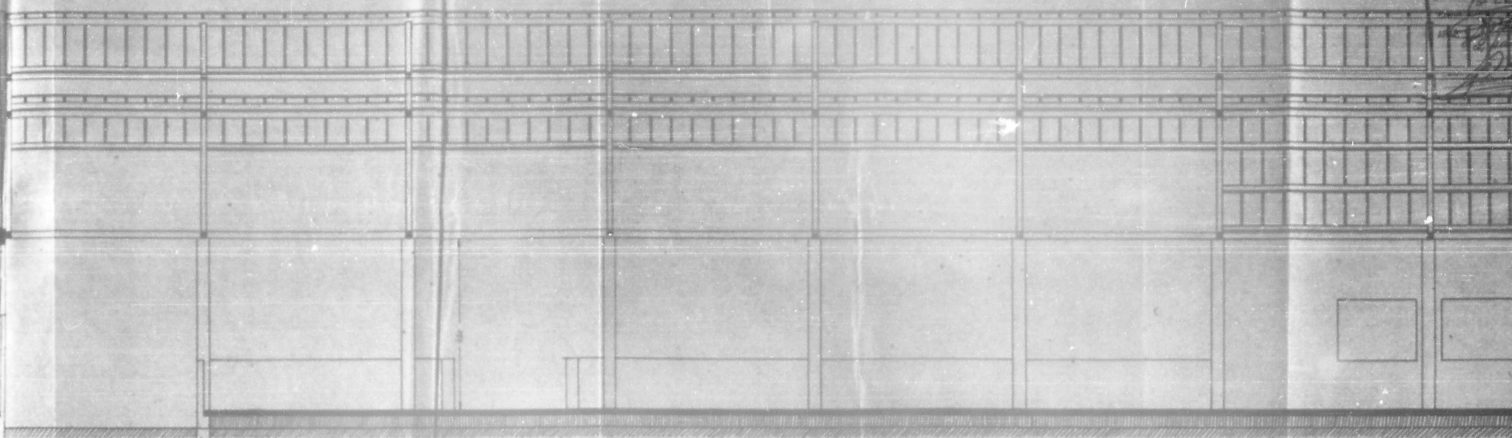


Fachada A

Fachada B


Projeto de aumento da Oficina Mecânica
de propriedade da Siderurgica Riograndense S.A.
Sítio à Avenida Francisco

Esta planta foi
RETIRADA DO PROC.
n.º 154/15


Escalas

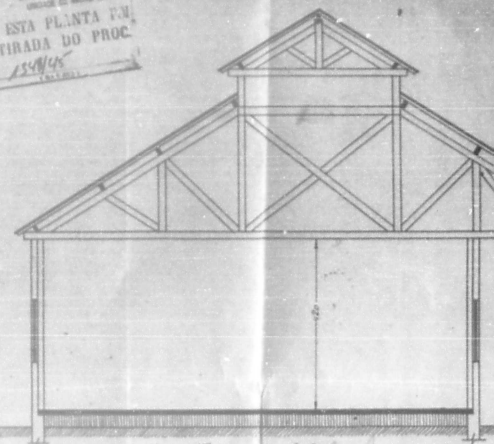

Seção Transversal C-D

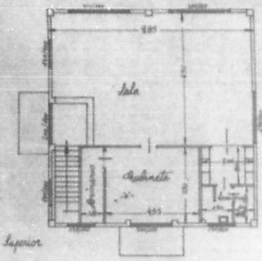

Superior

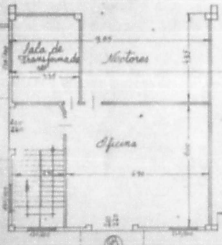

Planta Baixa


Oficina Mecânica

Proprietária: Siderurgica Riograndense S.A.


Projeto: Victor Hugo Vianna

Construção

Arquiteto: Victor Hugo Vianna
Engenheiro de Minas e Metal
do Estado do Rio Grande do Sul
CREA. 1.º Grupo 152



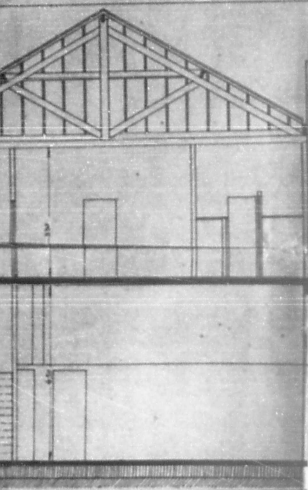


Longitudinal A-B

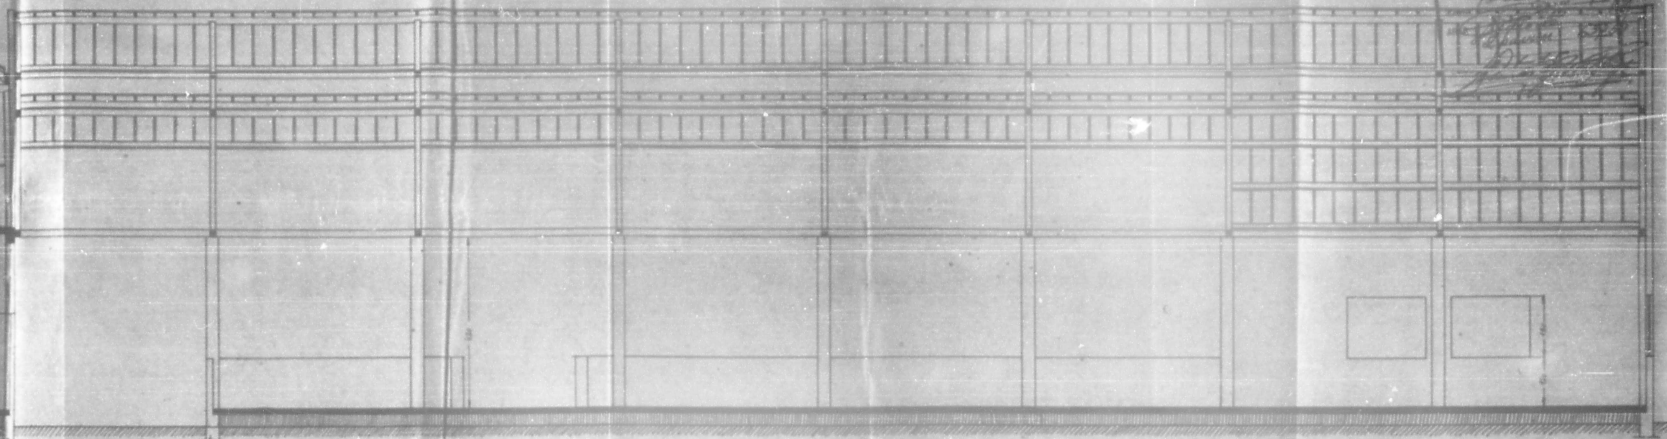


13/4/45

DIRETORIA DE OBRAS
DE ENGENHARIA
CIVIL
N.º 13/4/45
13/4/45

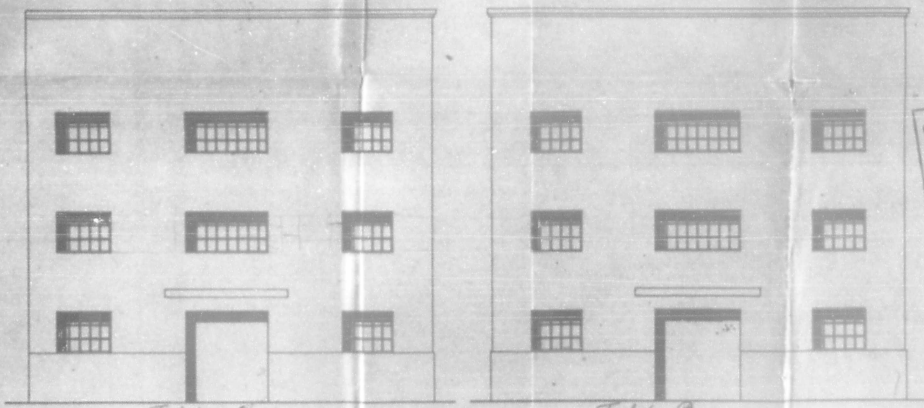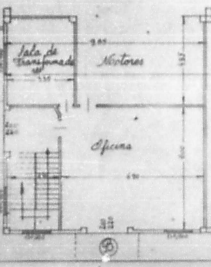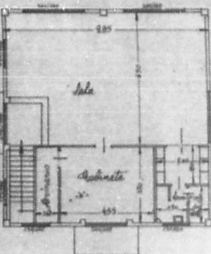

Fachada A

Fachada B

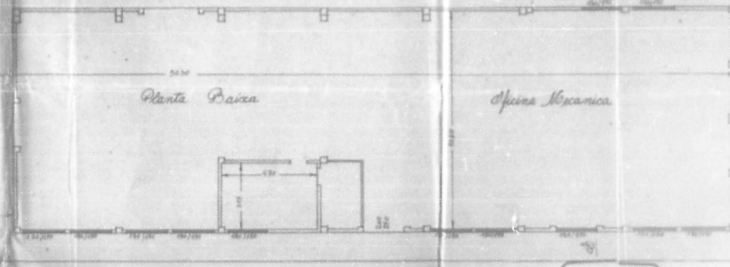


Planta Baixa

Oficina Mecanica

Projeto de aumento da Oficina Mecanica
da propriedade da Siderurgica Riograndense S.A.
Lote 1, Avenida Farrapos

ESTADO DO RIO GRANDE
CIVIL
ESTA PLANTA F.º
RETIRADA DO PROC.
N.º 13/4/45
13/4/45

Escalas 1:100 e 1:50

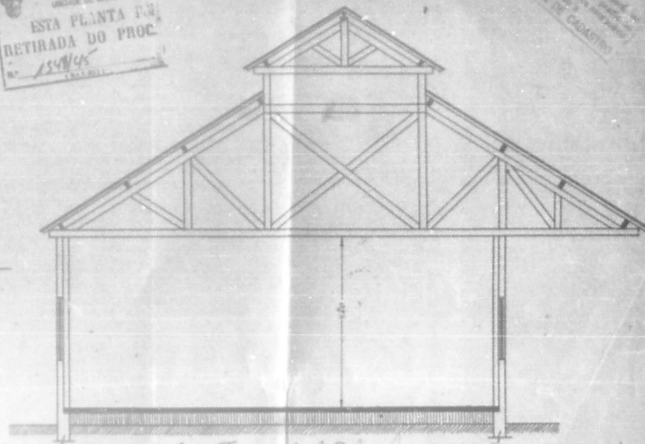

Corte Transversal C-D

Proprietario: Siderurgica Riograndense S.A.
Arquiteto: Victor Ferraz, Presidente

Arquiteto: Victor Ferraz, Presidente
4.ª Diretoria de Obras
Engenharia de Obras Civis
Edifício Administrativo, 13/4/45
C.R.A. N.º 13/4/45