

18

Ilmo. Snr. Prefeito Municipal

Nº 41589

Not. *Rej*

Dist. *VI*

Clas. S-82

Doc. *Plantas*

Deferido
7/11/50
[Signature]

LUIZ SAUT

, proprietário

do terreno à VOLUNTÁRIOS DA PÁTRIA Nº 1195

junto ao prédio n.º _____ desejando construir, conforme plantas anexas
vem pedir a V. S.ª a respectiva licença.

O requerente reside à Voluntários da Pátria n.º 993

Nestes termos

P. deferimento.

Pôrto Alegre; 21 de Novembro de 1950

DEPARTAMENTO DE OBRAS
1ª SEÇÃO
Ficha nº 155
Lote 118 - 82
Data 2-12-50
Nome _____
Profissão _____

D.G.O.V. PROTEÇÃO
Recebi _____ plantas nº _____
Em _____ de 194 _____
H. Saut

DEPARTAMENTO DE OBRAS
1ª SEÇÃO
AGUARDANDO PROSECUCÃO
23 NOV. 1950
Nº 364
Nº 2

Formulário: CONSTRUÇÃO

BRASIL
PREFEITURA DE
PORTO ALEGRE
CARTÃO DE LICENCIAMENTO
Nº 1390
COTA 1/2000



2365-1195

5052

Junta de Fm. e
Comunicações
Em 23/11/50
Prestação

Ilmo. Sr. Prefeito Municipal

18

Ab planta de us. b.
lra. na S. F. 2.

18-11-50

visto
muni.

de acordo
28/11/50

Jos. Carneiro

Nº 21282
Not. 21282
Dist. 01
Clos. 2-82
D. 11/11/50

do terreno à volumetria da Fm. 2.ª
junto ao prédio n.º
desseando construir, conforme plantas anexas
sem pedir a V. S. a respectiva licença.

O requerente pede a volumetria da Fm. 2.ª
Nada tem a opor.

2 19 50

Vestes termos
P. delectamento.

Prada Tunes

a opor.

Foto 482, 21 de Novembro

Em 6-12-50
Prada Tunes


De acordo

28-11-50

mg. ig.


RECEBIMOS
DO Sr. PRADA TUNES
em 21-11-50
a quantia de R\$ 2.000,00
para pagamento de
impostos municipais

Prefeitura Municipal

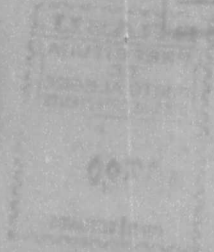

41589/50

DECLARAÇÃO DE CONSTRUTOR

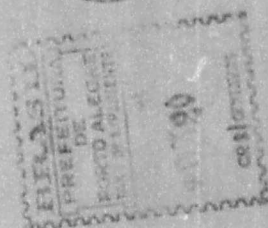

LUIZ SAUT, proprietário do prédio sito á rua Voluntários da
Pátria Nº 1195 declara pela presente que contratou as obras de refor-
ma e ampliação do mesmo, com o Eng^a. Civil ERNESTO MURSCH, com escritó-
rio de Engenharia á rua dos Andradas Nº 1766.

Porto Alegre, 21 de Novembro de 1950

Luiz Saut

328
1

De acordo



Eng^a Ernesto Murch

26278

Reconheço, verdadeiras as duas firmas
assinadas com a cota de meu uso.

Dono da

Em testemunho da verdade,

Porto Alegre, 6 de dezembro de 1950

O ajudante substituto em exercício plano
Rui Pedro de Moura
Est 1076





PREFEITURA MUNICIPAL DE PORTO ALEGRE
SMA - COORDENAÇÃO DA DOCUMENTAÇÃO
UNIDADE DE MICROFILMAGEM

AS PLANTAS E DESENHOS
QUE ULTRAPASSARAM A MEDI-
DA PADRÃO, CONSTANTES DÊS
TE PROCESSO, ESTÃO MICRO
FILMADAS NO FILME DE 35mm:

4159/68914

SÉRIE 7	NÚMERO 193	
FLASH 6	DATA 4 7 79	
ARQ 2	GAV 4	BOX 2

QUANT. DE DOC. 6


CP
PREPARADOR

VISTO DO CHEFE

AS PLANTAS E DESENHOS
 QUE ULTIMPASSAM A MEDA
 DA PADRAO CONSTANTES DES
 TE PROCESSO ESTAO MICRO
 FILMADAS NO FILME DE 35mm

00/000000

NÚMERO		SERIE	
103		G	
DATA		FLAVOR	
14 4 99		0	
BOX	VAG	ANO	
2	1	2	
00		0	

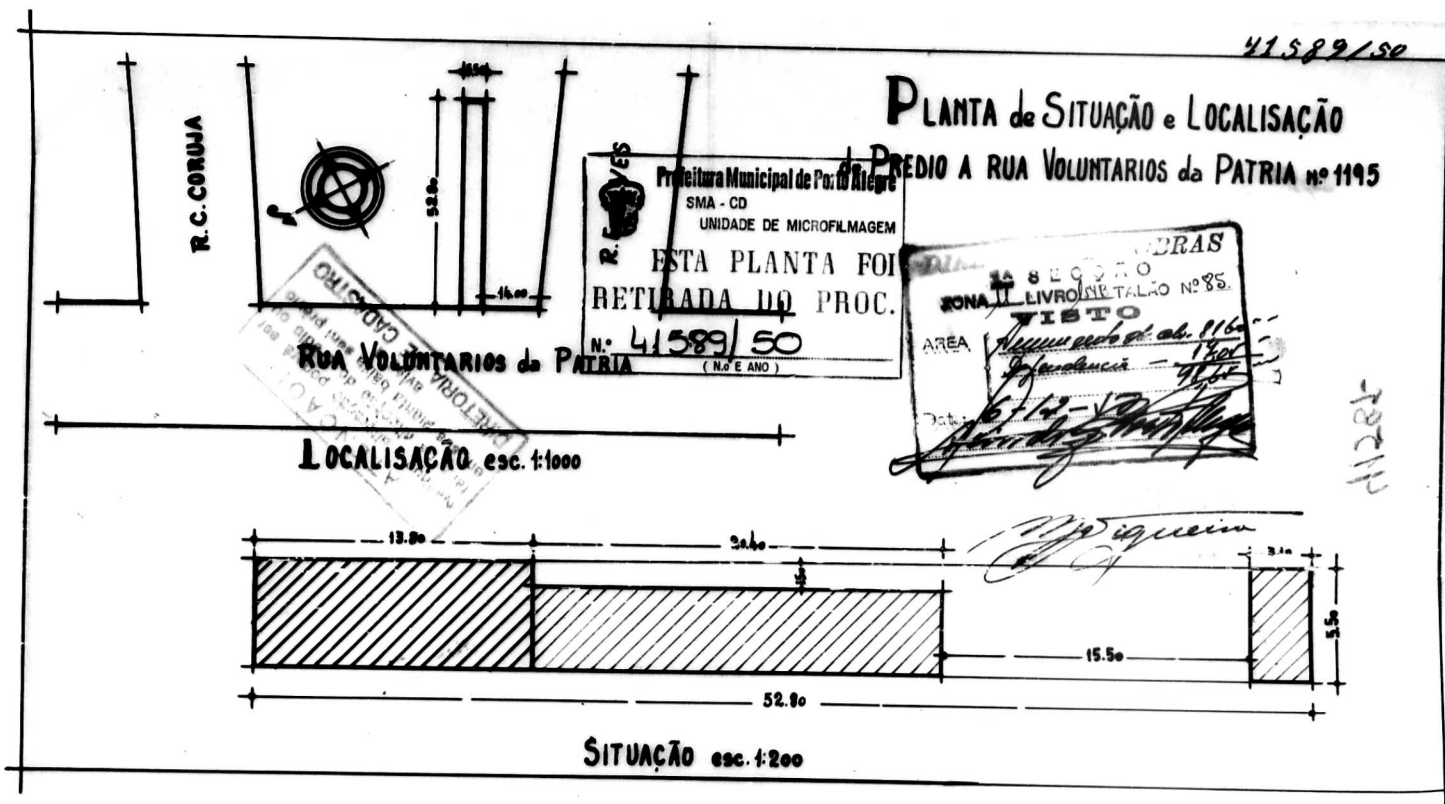

PAPEL VEGETAL

41522/50

CORTE-G-H.

CORTE - E - F.

Medicina Hospitalar de Porto Alegre
SMA - CO
UNIDADE DE MICROFILMAGEM

**ESTA PLANTA FOI
RETIrada DO PROC.**

44589/50

(24 - 602)

Constuctor: *[Signature]*

£100
 £50
 £200

PLANTA de SITUAÇÃO

DIRETORIA DE OBRAS
32 80000
ZONA II LIVROKITALAO N. 11
F. 20
ARBA 1/11/1966

PREFEITURA MUNICIPAL
DE PORTO ALEGRE
APROVADO

CORTE LONGITUDINAL A-B.

PLANTA do SÍTIO

PLANTA de EXISTENTE

CORTE TRANSVERSAL C-D

FACHADA

no 157. Des de B Coelho. Dem. Ribeiro, 816

REFORMA E AMPLIAÇÃO DO PREDIO LUNTARIOS DA PATRIA, Nº 1195

41579/50

Sup. construida. 114m² 55
Não construida. 115m² 95
Sup. total 230m²

Proprietario: Luiz Sant

Construtor:

Arquiteto

Prefeitura Municipal de Porto Alegre
SMA - CD
UNIDADE DE MICROFILMAGEM
ESTA PLANTA FOI
RETIRADA DO PROC.
Nº 41579/50
(10 e 11)

Legenda:
Ouslenle
B construir
Demolir

CORTE-G-H

CORTE-E-F

CORTE TRANSVERSAL C-D

FACHADA

Nº 157. Des de B. Coelho. Dom. Ribeiro. 816

PROJETO PARA REFORMA E AMPLIAÇÃO DO PREDIO **EXISTENTE A RUA VOLUNTARIOS DA PATRIA, Nº 1195—**



Prefeitura Municipal de Porto Alegre
 SMA - CD
 UNIDADE DE MICROFILMAGEM
 ESTA PLANTA FOI
 RETIRADA DO PROC.
 Nº **41579/50**
 (Mês e Ano)

Escalas:
 Plantas
 Cortes e fachada
 Situação



t:100
 t:50
 t:200

Proprietário: *Luiz Sant*
 Construtor:

CORTE LONGITUDINAL A-B.

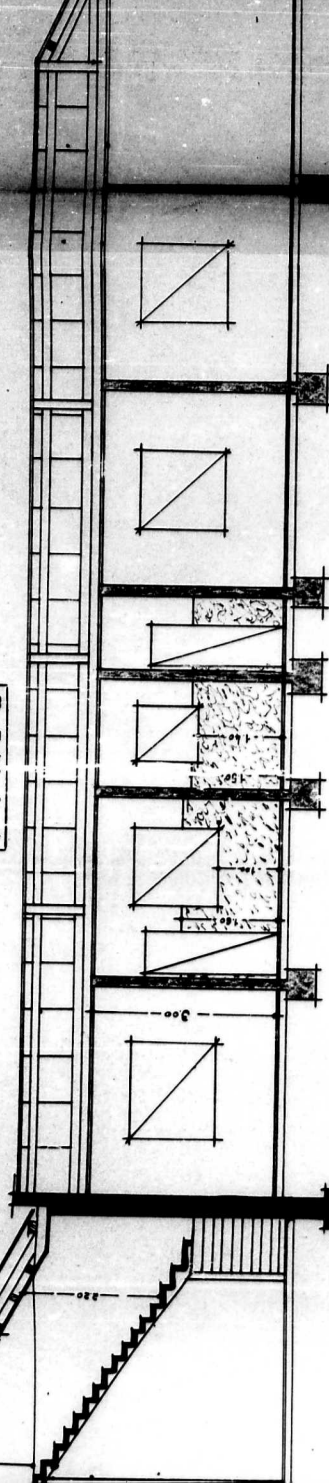


PLANTA DO EXISTENTE

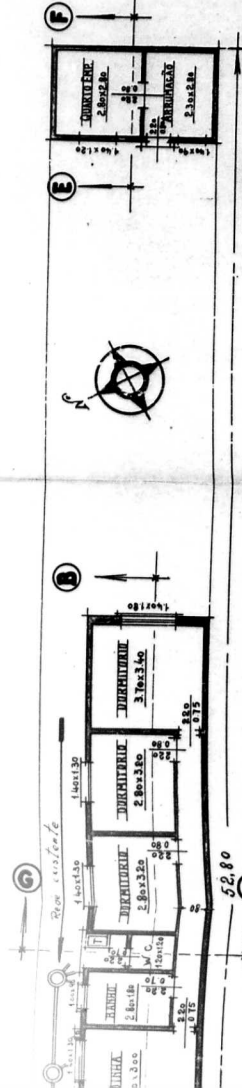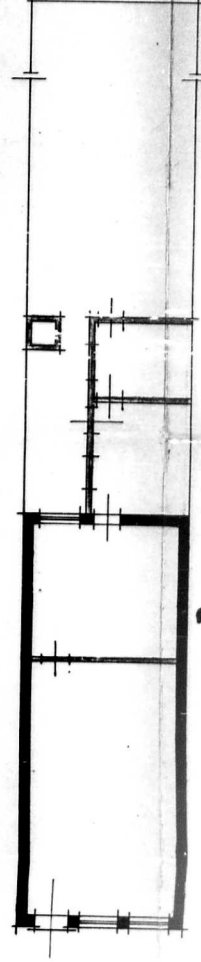

PLANTA


CORTE TRANSVERSAL C-D

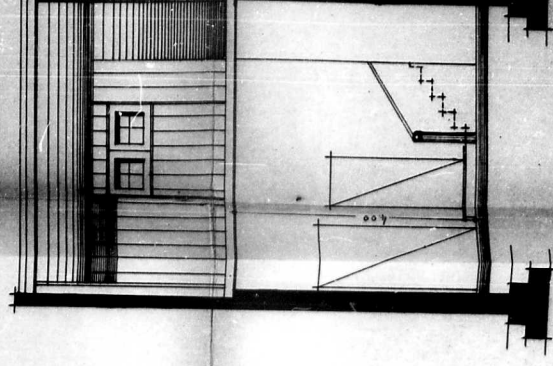


16

41589/50


1. MARQUIZE balance 1,50m

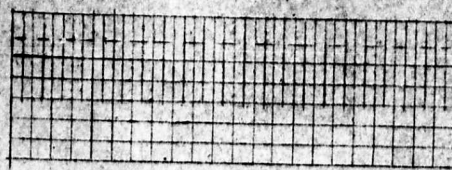

Pos. 3 - 2 ϕ 1/4" / m. = 5,50m

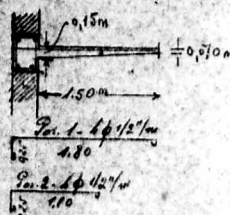


2. VIGA 30x15cm

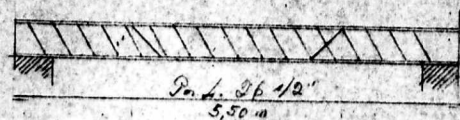


Pos. 1 - 2 ϕ 1/2" 5,50m



SEÇÃO DA VIGA

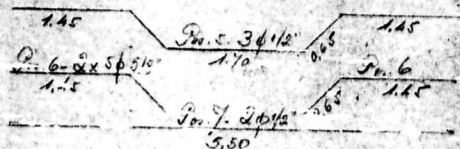

Pos. 7 - 2 ϕ 1/2" 5,50m

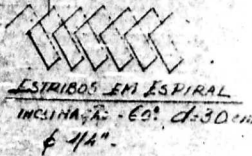

ESTRIBOS EM ESPIRAL INCLINAÇÃO - 60° d=30cm ϕ 1/4"

CÁLCULO DE ELEMENTOS DE CONCRETO ARMADO PARA A REFORMA DO PRÉDIO Nº 1195 DA RUA VOLUNTÁRIOS DA PÁTRIA, PROPRIEDADE DO SNR. LUIZ SAUT

CÁLCULO. Nº 301. RUY H. BACELLA R. - ENG.º CIVIL

1. Marquize $l = 1,50m$, $p = 500kg/m^2$
 $M = 500 \times 2,25 = 1125 kg.m$. Dimensões: $b = 15cm$; $h = 15cm$;
 $\sigma_c = 10kg/cm^2$. $\sigma_s = 18kg/cm^2 = 3\phi 1/2" / m$ - $\phi_{dist.} = 4\phi 1/4" / m$.

2. Viga $l = 5,10m$ Carga - $p = 150 + 180 + 150 + 700 = 2080 kg/m$, $p_a = 2500 kg/m$. $M_{1/2} = \frac{2500 \times 5,1^2}{12} = 5400 kg.m$.
 $M_m = 2700 kg.m$. Dimensões: $b = 30cm$; $h = 39cm$; $h' = 15cm$

$\sigma_c = 10kg/cm^2$
 $\sigma_s = 18kg/cm^2 = 3\phi 1/2"$
 $\sigma_s = 18kg/cm^2 = 3\phi 1/2" + 5\phi 5/8"$
 Estribos em espiral, $d = 30cm$; $\phi 1/4"$



CALCULADO POR:

ENG.º CIVIL RES. R.C.R.E.A. Nº 596.
 C.º VASCO ALVES Nº 316
 PORTO ALEGRE

Ruy H. Bacella R.
 Res. C.R.E.A. 328

