

Ilmo. Sr.

Dr. LUDOLFO BOEHL

M.D. Prefeito Municipal

NESTA CIDADE

*Campanha d'Es-
tado de obras.*

26/3/55

213
Campanha

Nº 33125
Nrt.
Dist.
Clos.
Doc.

COMUNICAÇÃO

FABRICA RIO GUAÍBA S.A., abaixo assinada,
desejando mandar construir uma "CASA DE GERA-
DOR", em sua fábrica à rua México, nesta ci-
dade, vem solicitar a V.S. que se digne for-
necer-lhe a devida licença para que junta as
plantas necessárias.

Nestes termos.

E. Deferimento.

Pôrto Alegre,

FABRICA RIO GUAÍBA S.A.
Campanha

5806340

PROT. COLLO
3 SET 1954
Fls. <u> </u>



8081275-174

63900
800
58,00


9/9/54. *[Signature]*

A D.E.

Foram anexados os cálculos. Os
mesmos estão incompletos, pois
deixamos de considerar o prédio já existente
constituído desde 1954 submeter
para a consideração superior quan-
to a aprovação para fins de regu-
lização.

14/11/54

[Signature]

De acordo.

9/9/54

[Signature]

AO SR. SECRETÁRIO M. DE GOV. E VIAGEM - Para
a informação e
seu juízo de valor.

[Signature]
19.11.54

A D.E. nada tem a opor
quanto ao seu projeto, no
trecho em causa.

11-9-54

[Signature]

Junto ao 58063/70

Em 04/11/77

Receição

2. G. URBANISMO
Nada temos a opor.

17.9.54

[Signature]

Assinatura atual

Nota: a ser anexada

18.9.54

[Signature]

Solicitamos o cumprimento
muito do regulamento.

23-9-54

[Signature]

Nada mais temos a opor.

29.10.54

[Signature]

A 3ª Secção pode exigir
os cálculos, ou a declaração
concomitante com o ordenamento.

33/25/54

Ilmo. Sr.

Dr. LUDOLFO BOEHL

M.D. Prefeito Municipal

NESTA CIDADE

01214

AUTORIZAÇÃO



FÁBRICA RIO GUAÍBA S.A., abaixo assinada, comunica a V.S. que confiou a "AZEVEDO MOURA-GERTUM S.A." a construção de uma "CASA DE GERADOR", em sua fábrica à rua México, nesta cidade.

Nestes termos.

E. Deferimento.

Pôrto Alegre,

» ATÓRIO » FÁBRICA RIO GUAÍBA S.A.
» TRINDADE » *Alberto Rey*
Diretor

De acôrdo:

AZEVEDO MOURA GERTUM
PRESIDENTE

Proprietária: - Fábrica Rio Guaíba S/A.

End. Rua México, nesta cidade

Construtora: Azevedo Moura-Gertum S/A.

End. Edif. Brasília 7º pav. - s/71 N/C.

Reco-

RECEBIDO
TRINDADE

RECEBIDO
1954
Rey


11510





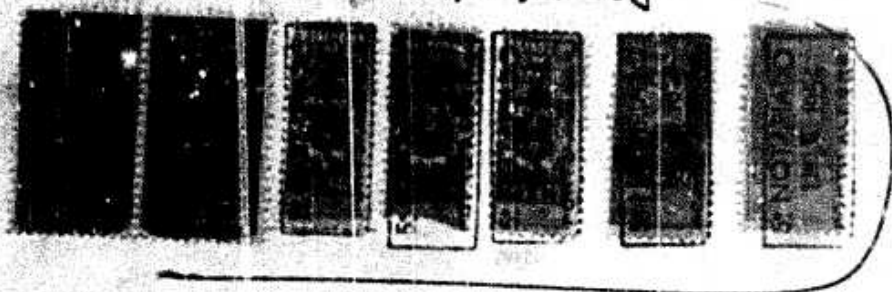


11510

11510



PROCESSO Nº 33.105/54

AS PLANTAS E DESENHOS
QUE ULTRAPASSARAM A MEDI-
DA PADRÃO, CONSTANTES DES-
TE PROCESSO, ESTÃO MICRO-
FILMADAS NO MICROFILME DE 35 mm:


FLASH	NÚMERO
01	289
IMAGEM DE 23 A 24	

QUANT DE DOC


2

B
ELABORADO

33/25/54

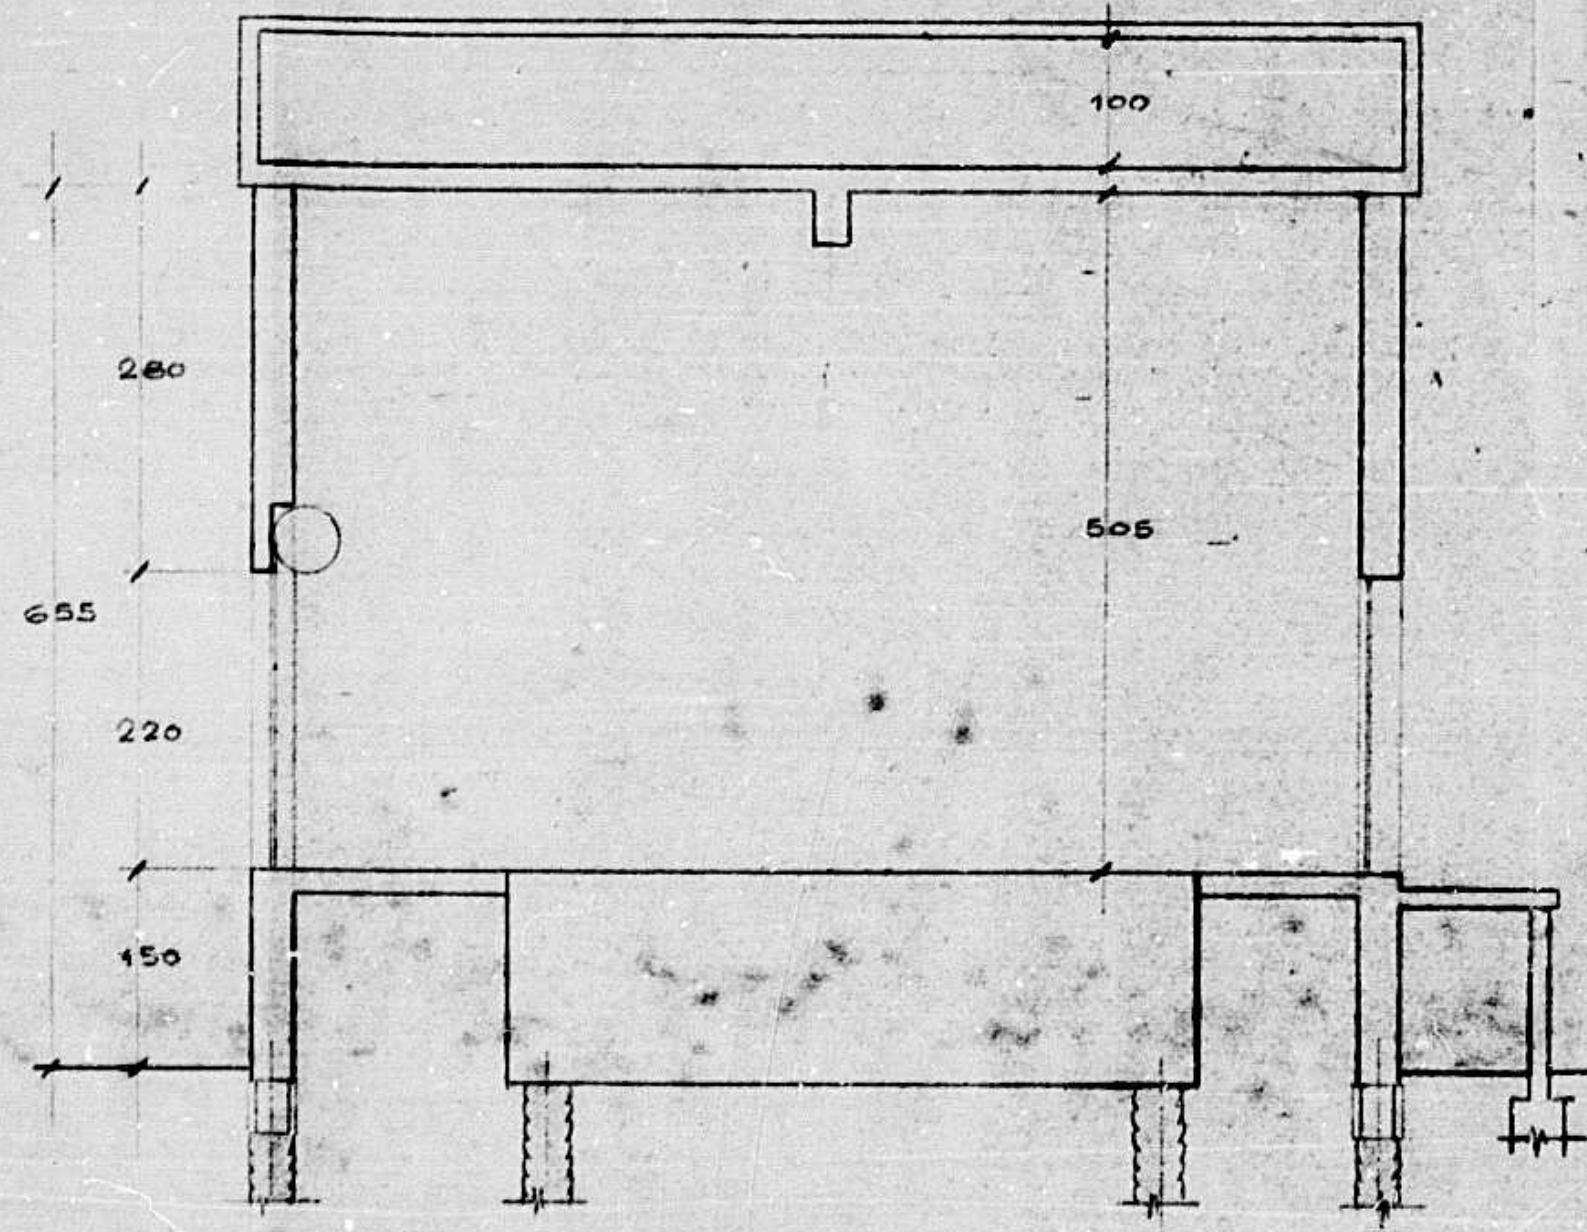

CORTE LONGITUDINAL

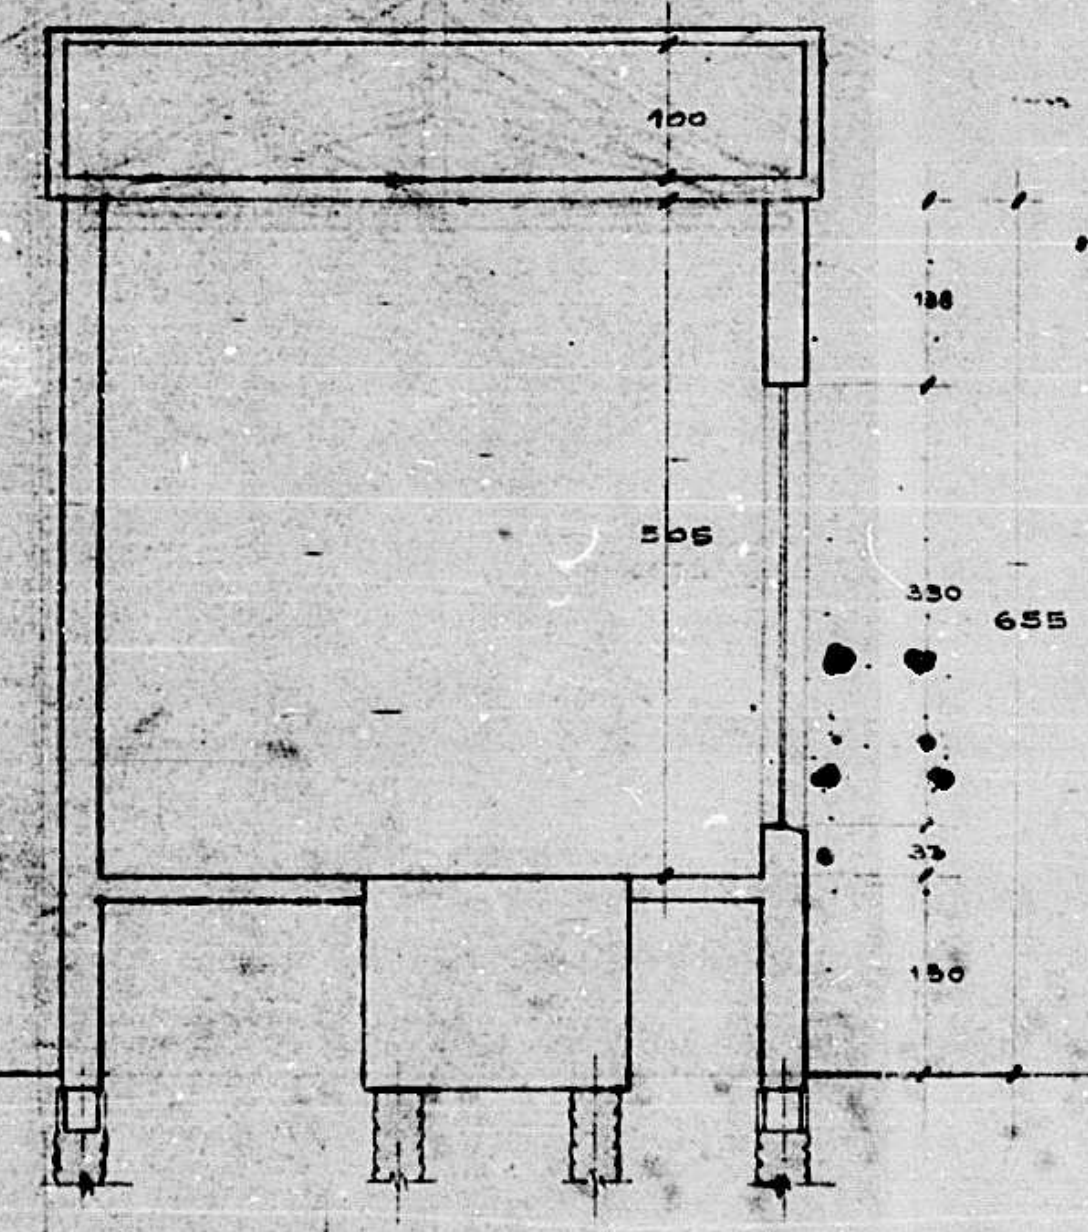

CORTE TRANSVERSAL

DIRETORIA DE OBRAS
 ZONA 2 2 58
 Área de 100 m²
 Total de 41,15
 Tipo de construção: Alvenaria
 Data: 29-10-54

PREFEITURA MUNICIPAL DE PORTO ALEGRE
 DIRETORIA DE OBRAS
APROVADO
 DIRETOR


ATENÇÃO!
 Nenhuma alteração poderá ser feita no projeto de obra sem a aprovação da Diretoria de Obras.

PREFEITURA DE PORTO ALEGRE
 CÓDIGO MUNICIPAL 15129
 Lei de 1953 de 10 de Maio de 1953


Artigo 35 - É proibida a permanência do material de construção, ou demolição nas vias públicas, por tempo superior ao Lúcio de Trabalho.
 Multa: multa de Cr\$ 100,00 a Cr\$ 200,00

Handwritten signature: Francisco
Handwritten signature: Roberto

AZEVEDO MOURA - BERTUM S.A.
 ENGENHEIRO CIVIL - 1001
 Diretor

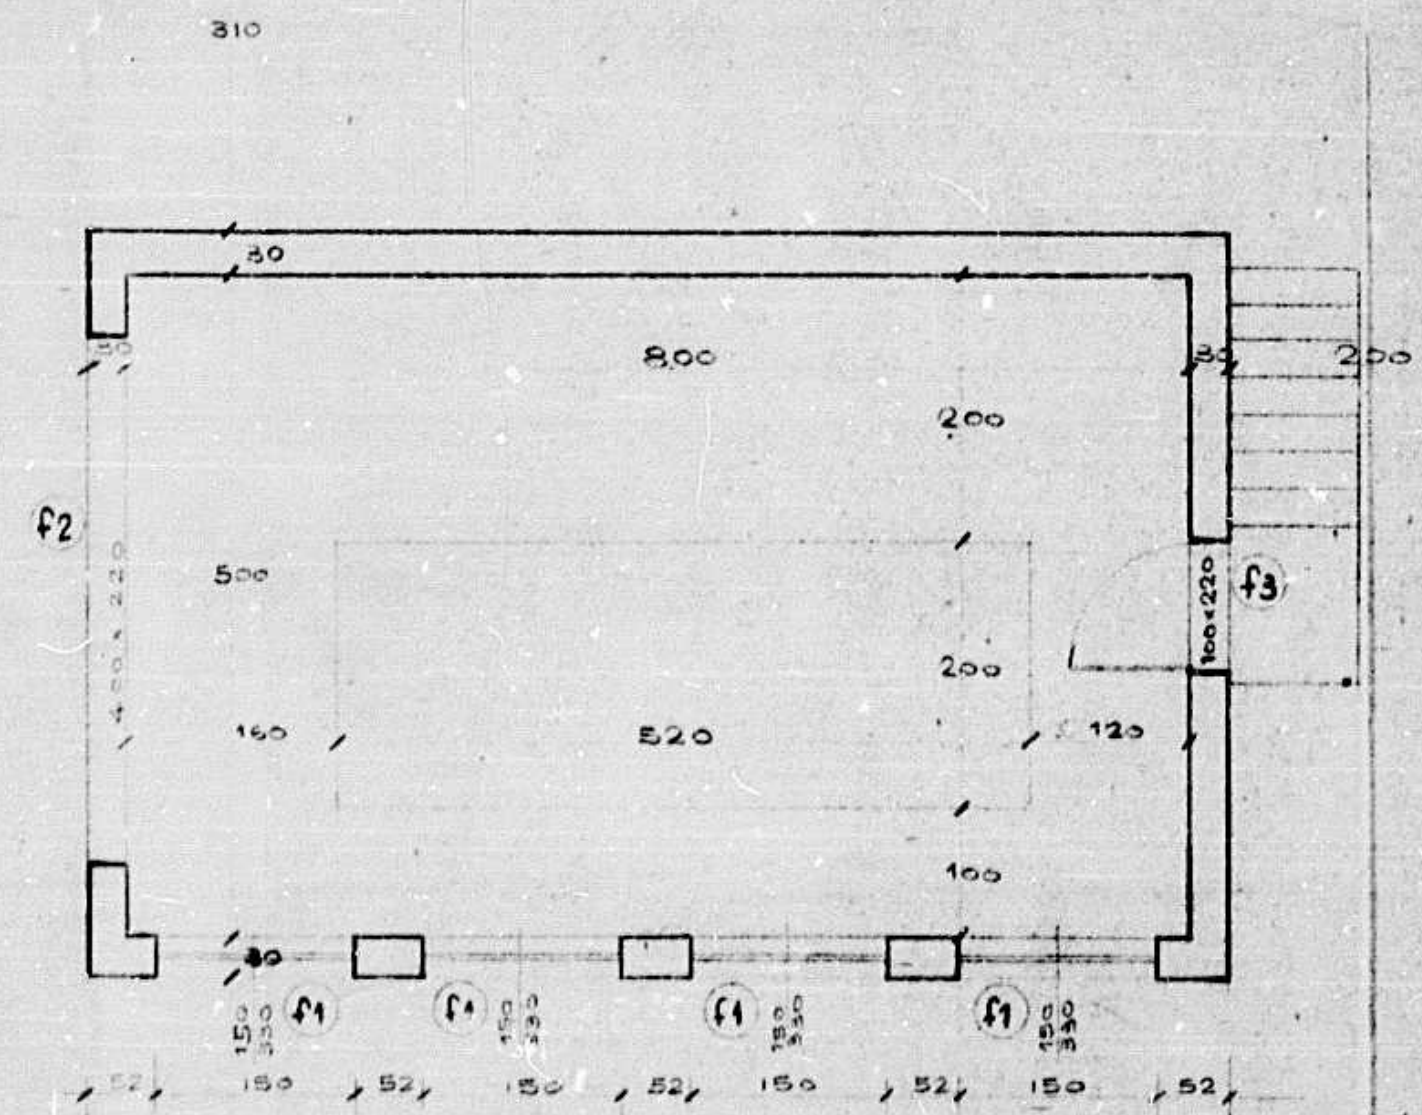

PLANTA

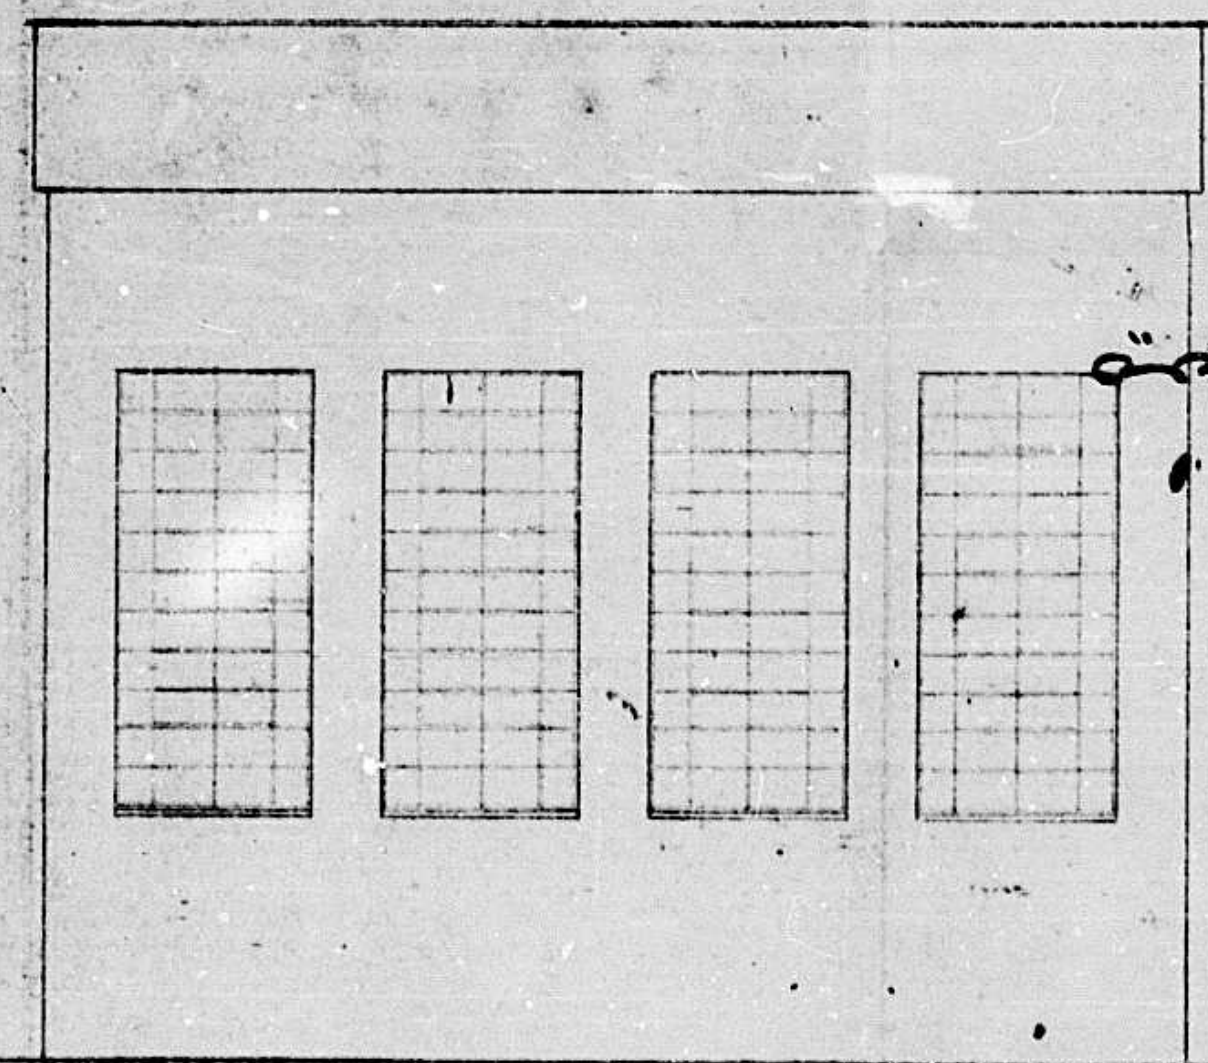

FACHADA

PREFEITURA MUNICIPAL DE PORTO ALEGRE
 S.M.A. - CD - UNIDADE DE MICROFILMAGEM
 PROCESSO Nº 33.165/54-24

FÁBRICA RIO GUAÍBA

CASA DE GERADOR

AZEVEDO MOURA - BERTUM S.A.
 PROJETISTA - 15129 -
 PORTO ALEGRE 20 4 1954
Handwritten signature: Roberto

ESCALA 1:50