

Ilmo. Sr. Prefeito Municipal

02094

04813

ALPHANTA DE ESGOTO FICA
NA D. I. D. AN

WALDIR RAMOS BORGES

proprietário do

terreno sito à rua

Rua de ...

a 19 metros de

Av. Getúlio Vargas

desejando construir, conforme plantas anexas, vem
requerer a V.S. se digne mandar conceder a necessária licença.

Nestes termos

P. Deferimento

Pôrto Alegre,

1º de

Julho

de 1956.

De acordo

Waldemar ...
construtor

Waldemar ...

40845-56

Divisão de Instalações
Distribuição
Agua e Esgoto
PROTOCOLLO
- 8 FEV. 1956
Fls. 561
Nos. 13

S. M. O. V.
2ª Seção de Edificações
Em 22/2/56
Protocolista

7874279-744

27900



PROTOCOLLO
28.5.1956
227900

Trava servida pela
rede cloacal.

**A PLANTA DE ESGOTO FICA
NA D.I.D.**

Em 14/2/56

M. J. de F. Costa

De acordo
20/2/56
[Signature]

Nada temo a opor. Q. temo
fa' se acha com o despa-
mento exposto pel Plan

Diretor

21/2/56

[Signature]

[Signature]

Nada a opor.

Em 24-2-56

[Signature]

M. O. V.
2º Secção de Edificações
Em 21/2/56
[Signature]

PHOTOGRÁFICO
- 8 FEB 1956
261
10

1874234-344

4843/56

MEMORIAL DESCRITIVO

PARA A CONSTRUÇÃO DE UM EDIFÍCIO COM 16 APARTAMENTOS

A RUA BARÃO DO GRAVATAÍ

02095

-o-o-o-

GENERALIDADES: - Trata-se de um edifício para moradia com 16 apartamentos e mais a dependência do salador. Terá 4 pavimentos, sem elevador, em alvenaria de tijolos, sem estrutura de concreto armado para sustentação (pilares).

FUNDAÇÕES: - As fundações serão em alicerce de alvenaria de pedra com cerca de 1 (um) metro de profundidade e uma viga de amarração de concreto armado.

ALVENARIA DE TIJOLOS: - Paredes de sustentação e vedação de 0,30 e 0,15 nos locais indicados nas plantas.

CONCRETO ARMADO: - Não haverá estrutura de concreto armado, porém somente lajes de entrepiso. As próprias paredes de alvenaria de tijolos servirão de sustentação.

CUBERTURA: - Em telhas de cimento amianto com as canalizações pluviais adequadas.

PISOS: - Tacos de madeira para corredores internos, salas e dormitórios. Demais dependências em mosaicos.

REVESTIMENTOS: - Emboço e guarnecimento simples para paredes internas e externas. Revestimento tipo cirex na fachada. Azulejos brancos nos banhos e cozinhas e escaiola nas despensas e WCC de empregada.

ABERTURAS: - Esquadrias de madeira e ferro sendo estas últimas basculantes quando se tratar de banhos e cozinhas.

INSTALAÇÕES: - Instalação de água fria e esgotos segundo as normas da Prefeitura Municipal e instalações elétricas segundo as Normas Brasileiras.

PINTURAS: - Paredes: Simples a cal e cola. Esquadrias: externas a óleo e internas a verniz.

VIDROS: - Simples e granitados para janelas de banheiros.

ACABAMENTO: - Tipo médio.

-o-o-o-

DIRETORIA

2ª SEÇÃO

ZONA LIVRO TAL. Nº

Área de pavto. terreo

total da

Área de


piso

Tipo de construção

Data:

ENG. CHEFE

Hand Hay de Ruf
sup. ant CREA 5949
Mayde Caccia
Nahus Caccia

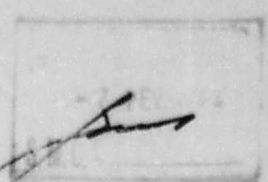

MEMORIAL DESCRITIVO

PARA A CONSTRUÇÃO DE UM EDIFÍCIO COM 16 APARTAMENTOS

A RUA BAIXO DO GRAVATAI

02005

-0-0-0-

GERALIDADES: - Trata-se de um edifício para moradia com 16 apartamentos e mais a dependência do zelador. Terá 4 pavimentos, sem elevador, em alvenaria de tijolos com estrutura de concreto armado para sustentação (pilares).

FUNDAÇÕES: - As fundações serão em alicerce de alvenaria de pedra com cota de 1 (um) metro de profundidade e uma viga de sustentação de concreto armado.

ALVENARIA EM TIJOLOS: - Paredes de sustentação e vedação de 0,30 e 0,15 nos locais indicados nas plantas.

CONCRETO ARMADO: - Não haverá estrutura de concreto armado, porém somente lajes de entrepilares. As próprias paredes de alvenaria de tijolos servirão de sustentação.

COBERTURA: - Em telhas de cimento amianto com as canalizações pluviais adequadas.

PILOS: - Tacos de madeira para corredores internos, salas e dormitórios. Demais dependências em mosaicos.

REVESTIMENTOS: - Saco e gesso para paredes internas e externas. Revestimento tipo cimento na fachada. Azulejos brancos nos banhos e cozinhas e es- calafina nas dependências e WC de empregada.

ACABAMENTOS: - Esquadrias de madeira e ferro sendo estas últimas bancadas quando se tratar de banhos e cozinhas.

INSTALAÇÕES: - Instalação de água fria e esgoto segundo as normas da Prefeitura Municipal e instalações elétricas segundo as Normas Brasileiras.

PINTURAS: - Paredes: Stipos a cai e cola. Esquadrias: externas a óleo e internas a verniz.

VIDROS: - Stipos e granizados para janelas de banheiros.

ACABAMENTO: - Tipo médio.

-0-0-0-

DIRETORIA
 2ª SEÇÃO
 ZONA LIVRO TAL. N.º
 de do pav. fono
 al da
 de
 gno
 Tipo de construção
 Data
 C. O. G.

4843/56

DECLARAÇÃO À PREFEITURA MUNICIPAL

02096

DECLARO ter autorizado o ENGENHEIRO CIVIL HONORIO ALVARES DA CUNHA, a construir 1 (um) prédio no terreno de minha propriedade sito a 19 metros da Avenida Getulio Vargas, na rua *Barão de Lavradio*.

Porto Alegre, 11 de fevereiro de 1956.

DIRETORIA DE OBRAS

2ª SEÇÃO

ZONA LIVRO TAL. Nº

Area de pavlo. terreo

Total da

area de

piso

Tipo de construção


Data:

ENG. CHES RECONHECE

3º TABELIONATO

Em testemunho da verdade

PORTO ALEGRE, 11 de fevereiro de 1956

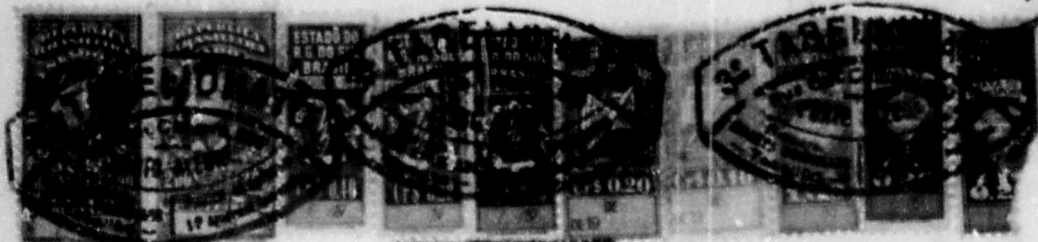EURICO GUERREIRO
1º ajudante substitutoEmolumento
e custos Cr\$

3º TABELIONATO

- 1º FEV 1956

- PORTO ALEGRE -

0412











PROCESSO Nº 4.843/56

AS PLANTAS E DESENHOS
QUE ULTRAPASSARAM A MEDI-
DA PADRÃO, CONSTANTES DES-
TE PROCESSO, ESTÃO MICRO-
FILMADAS NO MICROFILME DE 35 mm:

FLASH	NÚMERO
01	316
IMAGEM DE 103 A 109	

QUANT DE DOC.
07

SG
PREPARADOR



Diretoria Geral de Serviços Industriais
D. I. D.
Deverá ser instalado um
Reservatório Domiciliário
Capacidade 18000 lts.

PROJETO PARA A CONSTRUÇÃO DE UM EDIFÍCIO A
RUA BARÃO DO GRAVATAY.

PROPRIETÁRIOS:

Allyda Cassia
Nahie Cassia
João R.

PROJETO:

Genes

CONSTRUTOR:

Allyda Cassia
sup. ant. 1919

FOLHA:


ESCALA:

6.

PLANTA BAIXA: 1:50

PAVIMENTO TERREO:

DIRETORIA DE ADASTRO

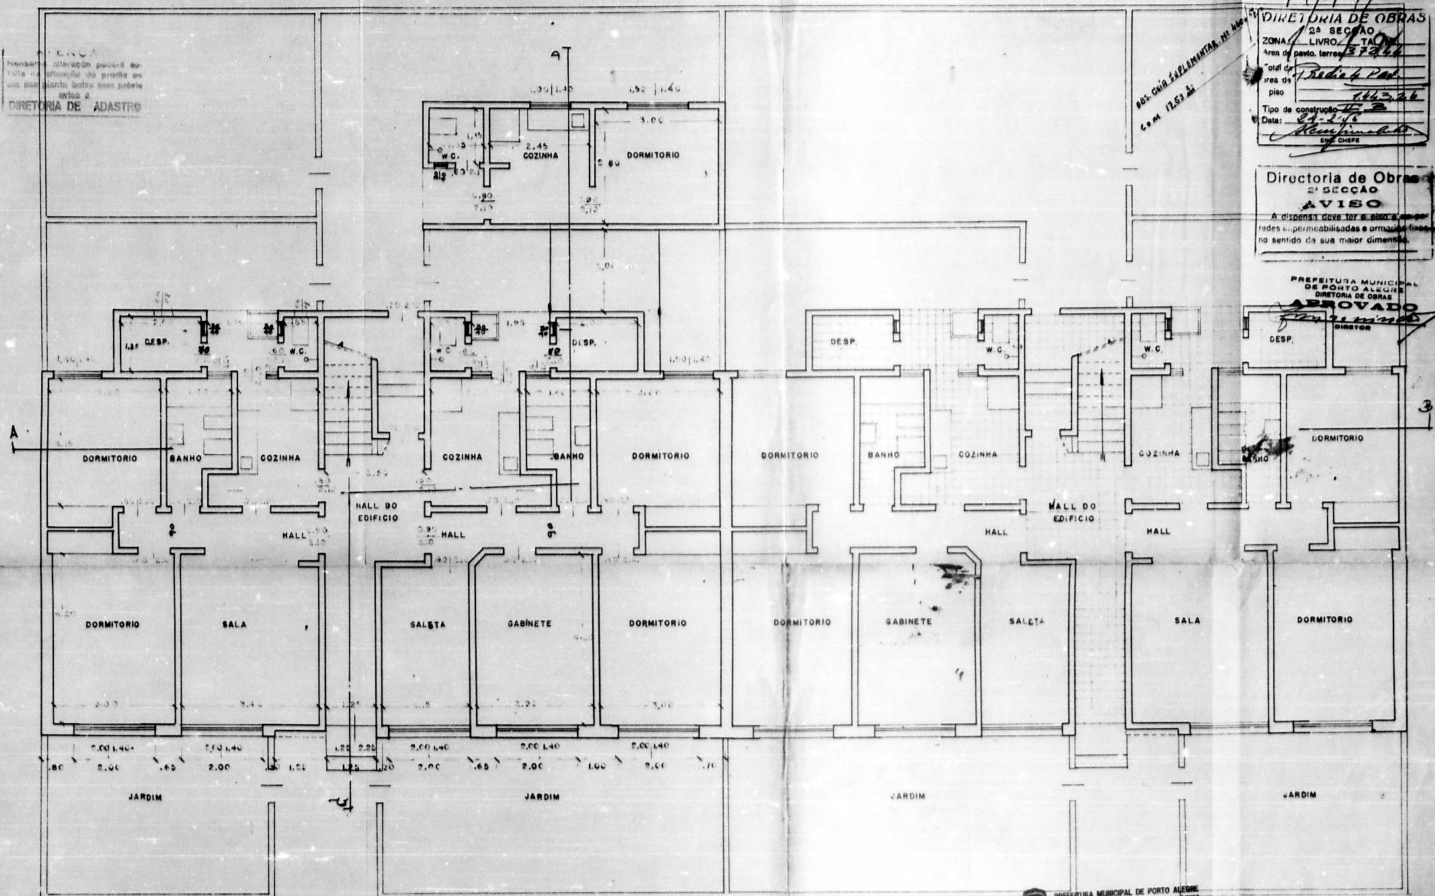

4843/56
14/14/328
DIRETORIA DE OBRAS
2ª SEÇÃO
ZONA LIVRO 1.º T.º

Diretoria de Obras
2ª SEÇÃO
AVISO
no sentido da sua maior dimensão.

PREFEITURA MUNICIPAL DE PORTO ALEGRE
DIRETORIA DE OBRAS
APROVADO

PREFEITURA MUNICIPAL DE PORTO ALEGRE
SMA - CD - UNIDADE DE MENSURA
4.843/56 103

9144326 (2)
72163

Divisão Geral de Serviços Industriais
D. I. D.
Deverá ser instalado um
Reservatório Domiciliário
Capacidade 15.000 **lts.**

ATENÇÃO!

002. GUIA SUPLEMENTAR Nº 4686/81
COM 17.52 m


<i>D.</i> ZO Are Tot are. pi Tip Dat	
--	--

PARA A COSTRUÇÃO DE UM EDIFÍCIO A
DO GRAVATAY.

Blayne Garcia
Nahin Garcia
Two 10.4

DR: Hanno Day, do Raul
aug. and Oct 1977

ESCALA:
PLANTA BAIXA: 1:50
PAVIMENTO: 2

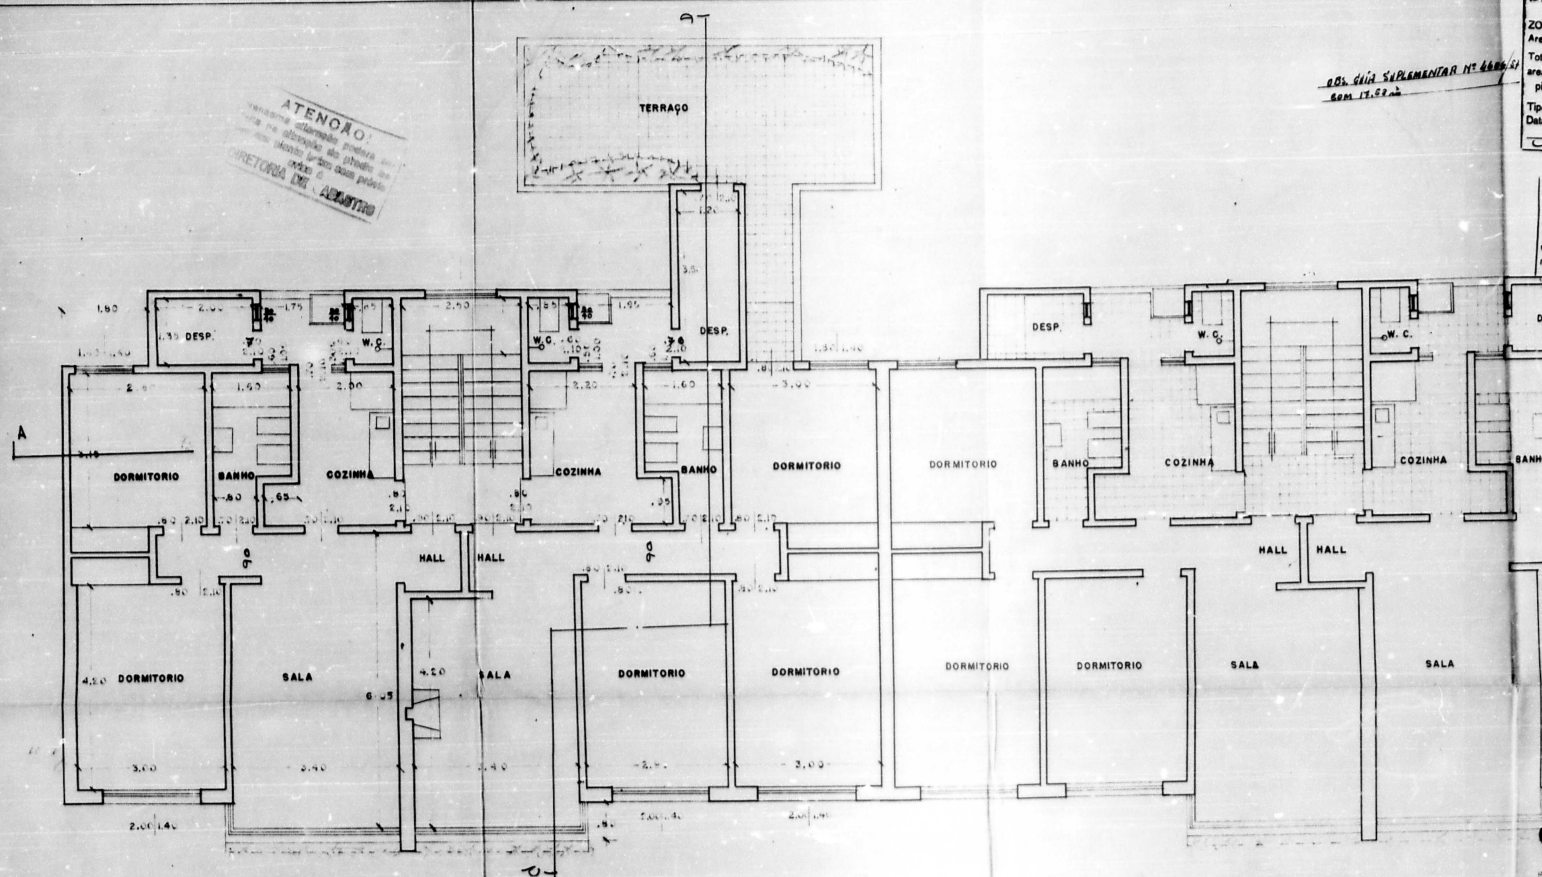


Industriais

ado um
icillário
000 Ita.

M EDIFICIO A

777

ATENÇÃO!

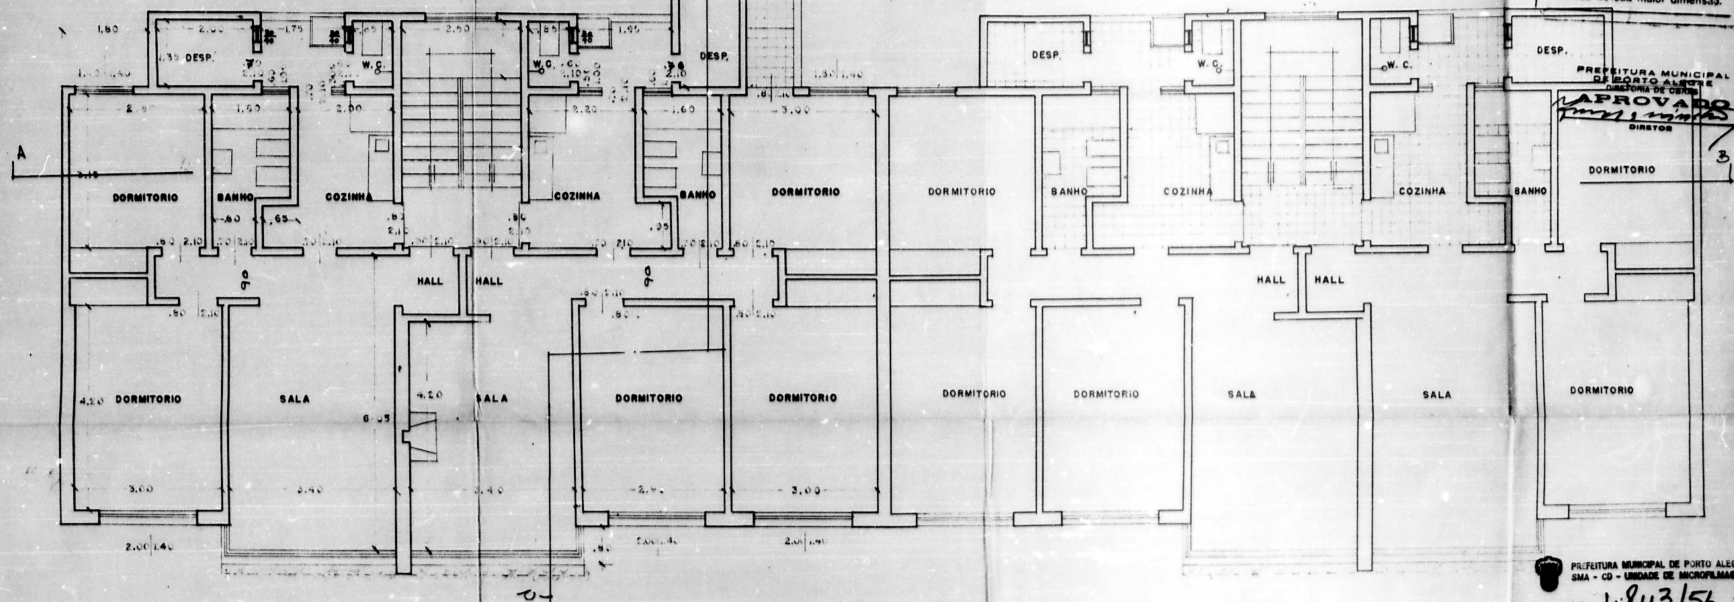


DO GUIA SUPLEMENTAR Nº 460/51
SEM. 17.52.2

DIRETORIA DE OBRAS
2ª SECCAO
ZONA LIVRO TAL. Nº
Area de pavto. terreno 533.40
Total da area de 1143.26
Tipo de construção 1/2
Data: 24.1.56
Assinatura: [Signature]

Directoria de Obras
2ª SECCAO
AVISO
A dimensão deve ter o piso e as paredes impermeabilizadas e armários fixos no sentido da sua maior dimensão.

PREFEITURA MUNICIPAL DE PORTO ALEGRE
APPROVADO
DIRETOR

PREFEITURA MUNICIPAL DE PORTO ALEGRE
SMA - CD - UNIDADE DE MICROFILMAGEM
PROCESSO Nº 4843/56 104

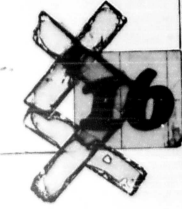

4243/52


PROJETO PARA A CONSTRUÇÃO DE UM EDIFÍCIO A
RUA BARÃO DO GRAVATAY.





FOLHA: 2
ESCALA: 1:1000
SITUAÇÃO: 1:200
LOCALIZAÇÃO: 1:200
CÓRTE LONGITUDINAL: 1:50
C/D

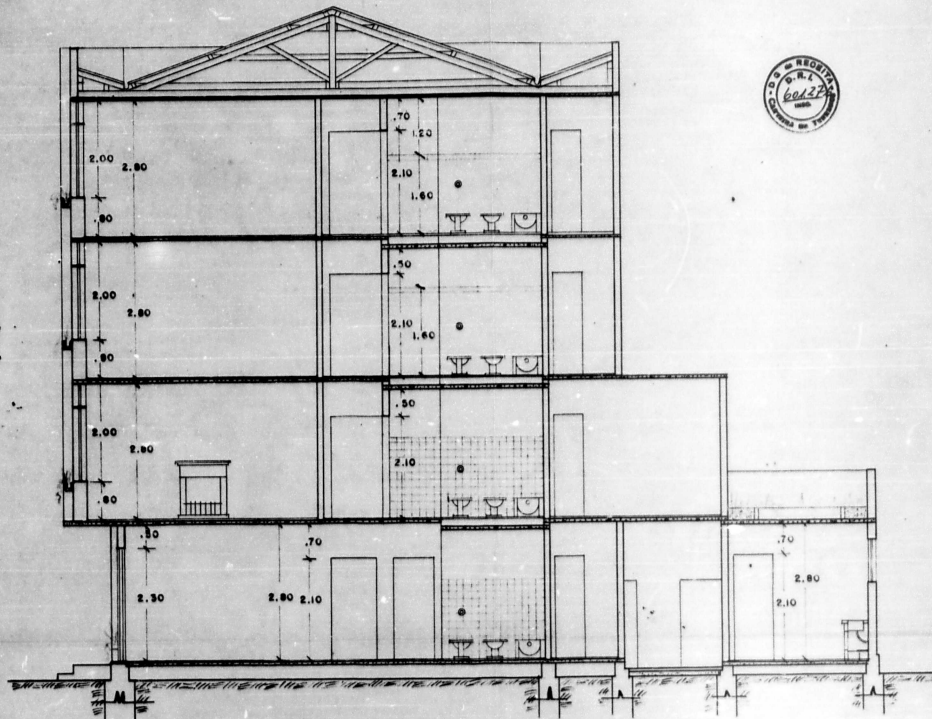

CORTE C/D

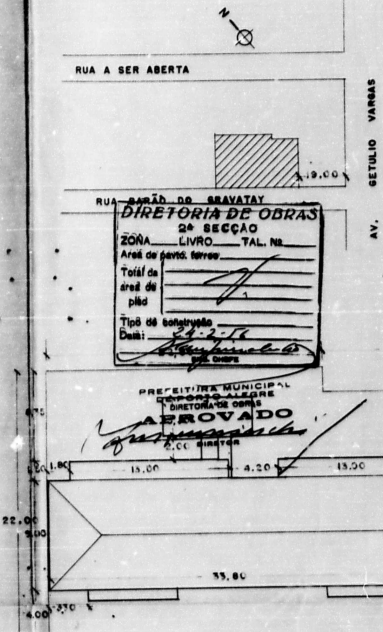

RUA BARÃO DO GRAVATAY
DIRETORIA DE OBRAS
2ª SEÇÃO
ZONA LIVRO TAL. Nº
Área de terra: 19.00
Total de
área de
plano
Tipo de construção



4.243/52

A CONSTRUÇÃO DE UM EDIFÍCIO A
GRAVATAY.



ESCALA:
TUAÇÃO: 1:1000
CALISAÇÃO: 1:200
ORTE LONGITUDINAL: 1:50
C/D

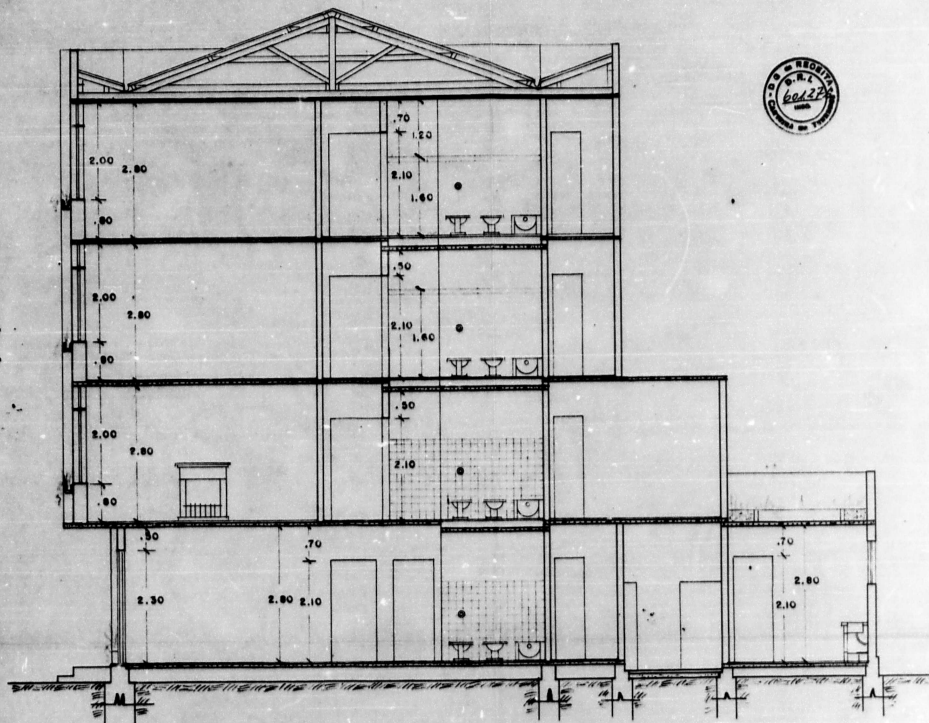

CORTE C/D



RUA A SER ABERTA


RUA A SER ABERTA

DIRETORIA DE OBRAS
2ª SEÇÃO

ZONA LIVRO — TAL. Nº
Área de pavto. terreno
Total de
área de
plata

Tipo de construção

PREFEITURA MUNICIPAL
DE PORTO ALEGRE
DIRETORIA DE OBRAS
ALCOVADO
2.00 dimensão

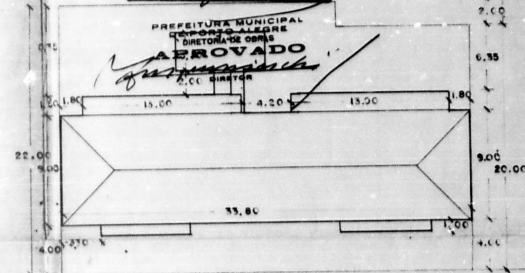

PREFEITURA MUNICIPAL DE PORTO ALEGRE
DIRETORIA DE OBRAS
LINDA DE MICROFILMAGEM
4.843/56 106

PROJETO PARA A COSTRUÇÃO DE UM EDIFICIO A
RUA BARÃO DO GRAVATAY.

PROPRIETARIOS:


PROJETO:

CONSTRUTOR:

FOLHA:

3.

ESCALA:
CÓRTE TRANSVERSAL: 1:50

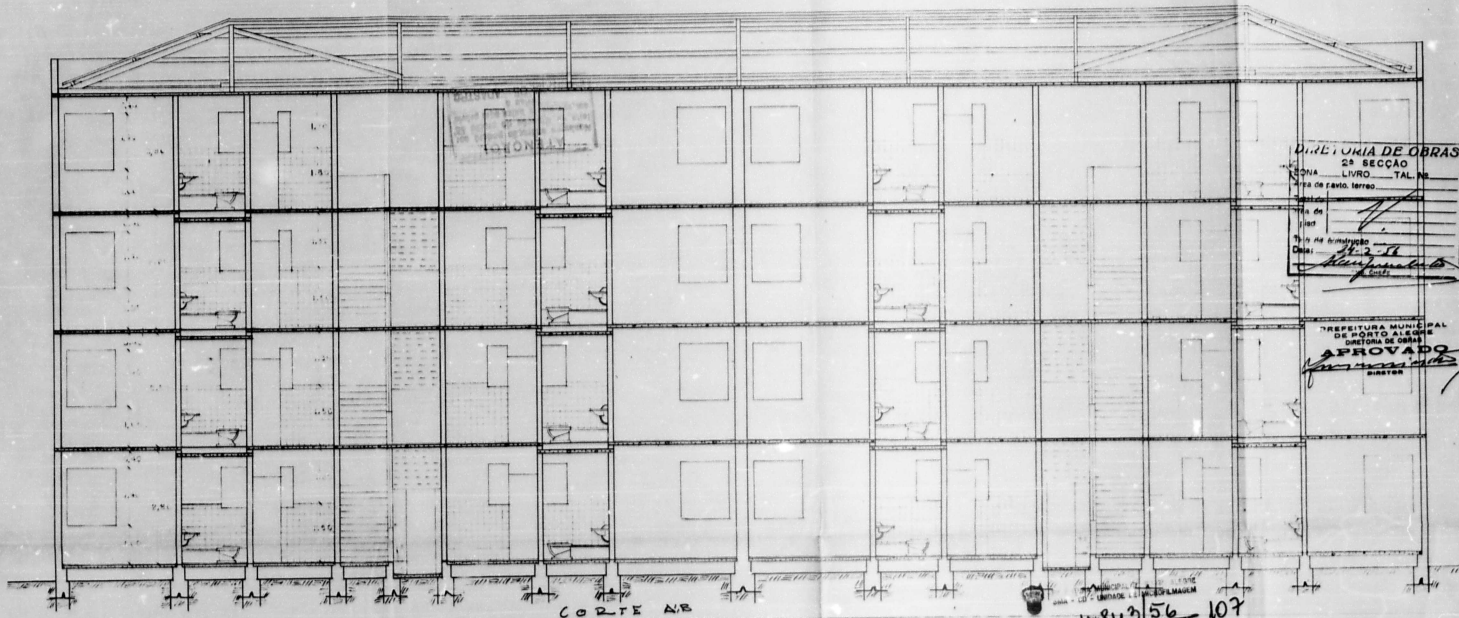

CÓRTE NR.

DIRETORIA DE OBRAS

2ª SEÇÃO

FOLHA LIVRO TAL. Nº

Área de canteiro terreno

Área de

Área de

PROCESSO Nº 4843/56 107

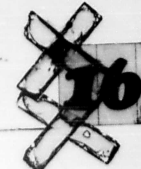

4813/56

PROJETO PARA A COSTRUÇÃO DE UM EDIFÍCIO A
RUA BARÃO DO GRAVATAY.

PROPRIETARIOS: *Mayde Cassia*
Kali Cassia


PROJETO: *Gen*

CONSTRUTOR: *Henri José da Silva*
Eng. Civil CREA 1714

FOLHA: 7. ESCALA: FACHADA: 1:50.

DIRETORIA DE OBRAS
2ª SEÇÃO
ZONA LIVRO - TAL. No
Área do galp. terraço
Total da
área do
piso
Tipo de construção
Data: *14.2.77*
Assinatura

PREFEITURA MUNICIPAL DE PORTO ALEGRE
DIRETORIA DE OBRAS
APROVADO
DIRETOR

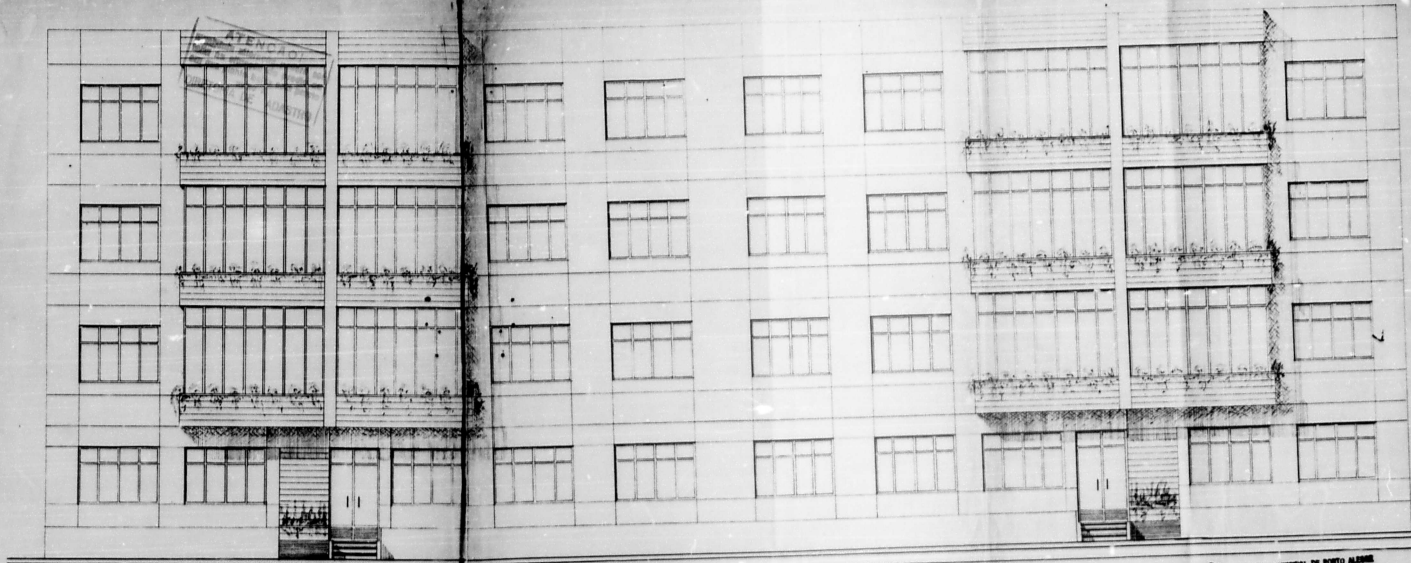

PREFEITURA MUNICIPAL DE PORTO ALEGRE
CASA - CD - UNIDADE DE MANUTENÇÃO
PROCESSO No 4.845/56 108



4843/56

PROJETO PARA A COSTRUÇÃO DE UM EDIFÍCIO A
RUA BARÃO DO GRAVATAY.

PROPRIETARIOS: Slavde Cassia
Rafael Cassia
João H. W.

PROJETO: Eng.

CONSTRUTOR: Eng. Hugo de Deus
Eng. Bina 686.1/1949.

FOLHA: 1. ESCALA: 1:1000
SITUAÇÃO: 1:200
LOCALIZAÇÃO: 1:200

DIRETORIA DE OBRAS

2ª SEÇÃO

ZONA LIVRO TAL. N.

Área de pavto. terreo

Total de
área de
plao

Tipo de construção

Data:



CHIEFE

PREFEITURA MUNICIPAL
DE PORTO ALEGRE

DIRETORIA DE OBRAS

PROVADO

DIRETOR

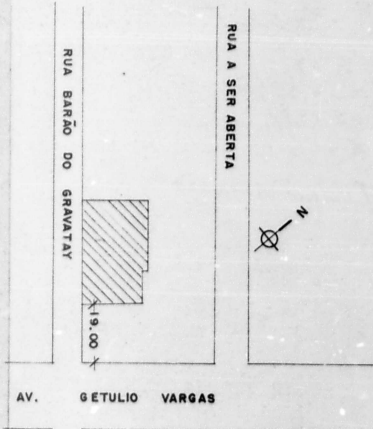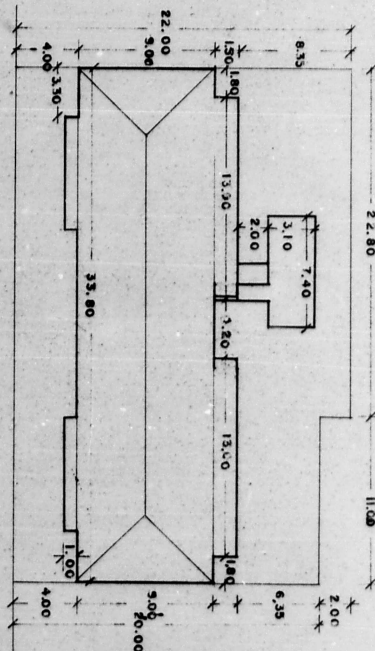

PREFEITURA MUNICIPAL DE PORTO ALEGRE
SMA - CD - UNIDADE DE MICROFILMAGEM
PROCESSO Nº 4.843/56-109

