

Grupo do Prefeito Municipal

18050

12/5/70  
FRANCESCO FRANCESCHINI  
S. E. P. A. - P. M.



Walter Alves de Moura, abaixo arri-  
do, proprietario do Ed. de apartamentos, sita  
a rua Felipe de Oliveira, foi em fase final  
de acabamento, veni respeitosamente  
solicitar a V.S. se deique conceder-lhe  
modificações no ap. 202 na cozinha e  
area de serviço.

N. T.

P. Deferimento

P. Alegre de abril de 1970

Walter Flores de Moura

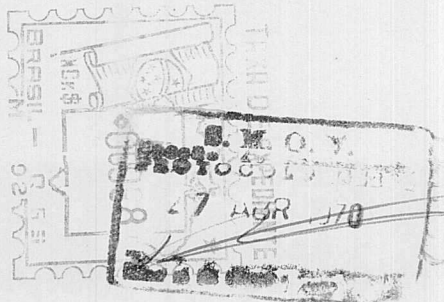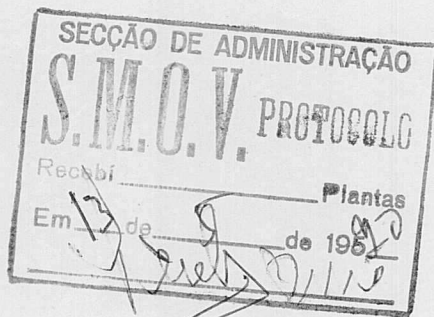

18.050/70

AO PROTOCOLO DA S.M.O.V.

Solicitamos juntada dos processos nrs. 38.346/69 e 47.374/69.

Visto.

Em 28.4.70

*[Handwritten signature]*  
Mat. 20.676

À S. de Vistoria -

Solicitamos remeter o processo nº 47.374/69 e outro, remetido em 6.11.69 pela guia nº 6673.

Em 29.4.70

*[Handwritten signature]*

RUBEM R. CASTRO  
AUX. ADM. - MAT. 1351

*Ao Protocolo da SMOR  
com o processo 47374-69 e outros  
em 30-4-70  
Antônio Tronstunck*

Ao Setor de Fichario.- Com o processo 47.374/69 e Outro.-  
em 05.05.70.-

*[Handwritten signature]*

RUBEM R. CASTRO  
AUX. ADM. - MAT. 1351

*A' S.E.P.A.*

*Em 5-5-70*

*[Handwritten signature]*  
MIGUEL FRANCISCO CONRADO  
Chefe do St. de Fichário

Nada temos a opôr  
quanto a projeto  
*[Handwritten signature]*  
ENCA. CHEFE

1A(v)

Ao Protocolo da S.M.O.V.

Em 12/5/70

Adi.


visto:




Jusos as processo n: 21437/70

9-50, 25.5.70



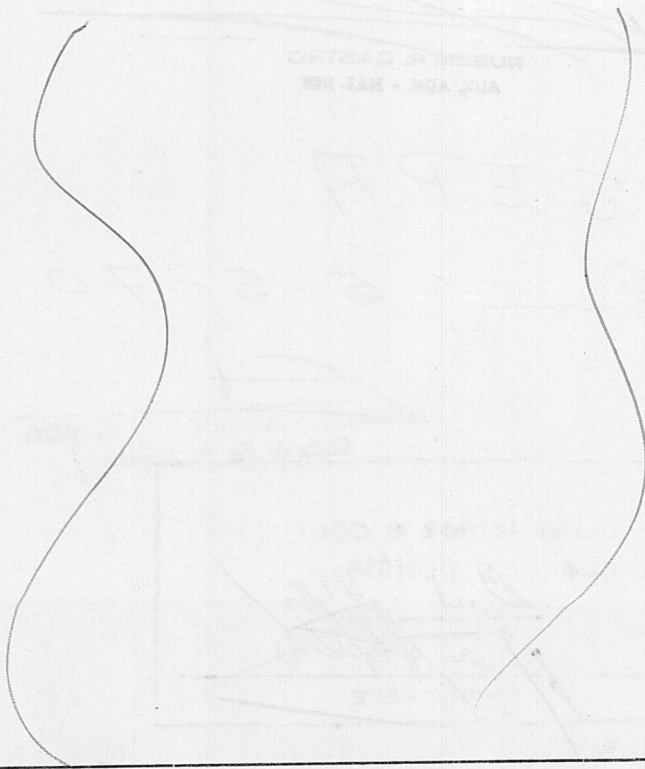

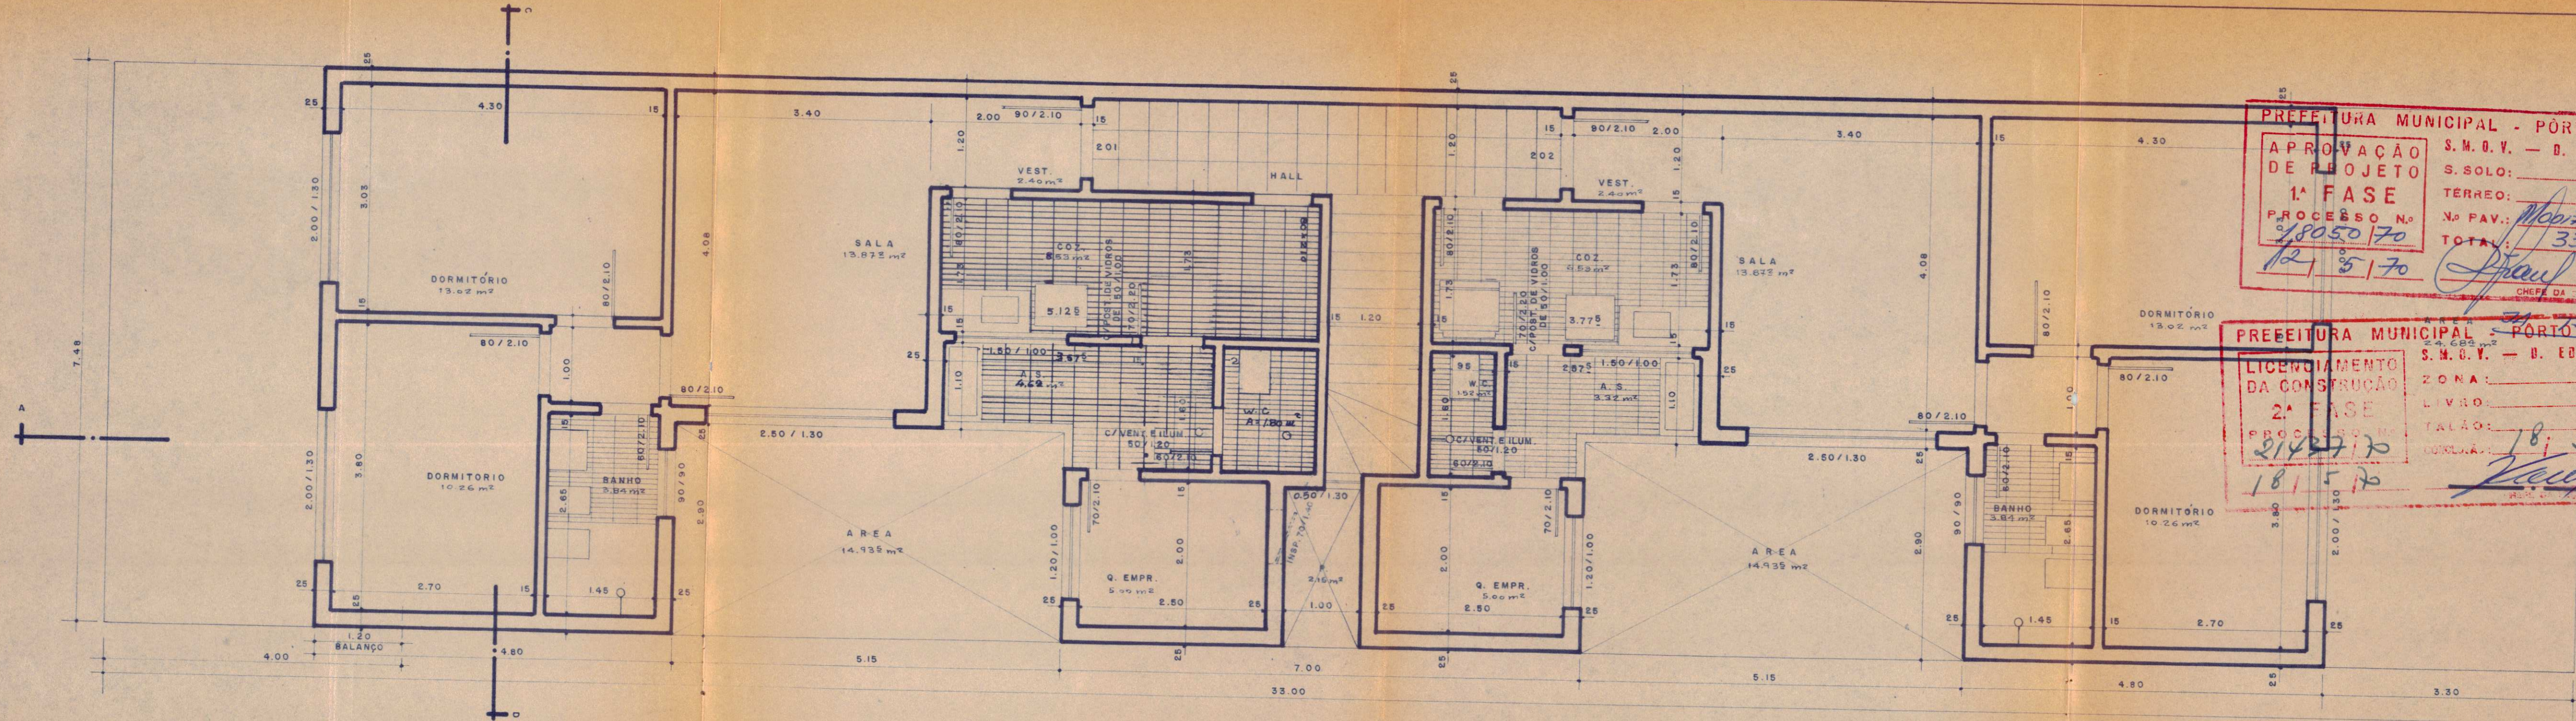

PREFEITURA MUNICIPAL - PORTO ALEGRE  
 S.M.O.V. - D. EDIFICAÇÕES  
**APROVAÇÃO DE PROJETO 1ª FASE**  
 PROCESSO Nº 18050/70  
 12/5/70  
 TOTAL: 333,53 m<sup>2</sup>  
 CHEFE DA REÇÃO

PREFEITURA MUNICIPAL - PORTO ALEGRE  
 S.M.O.V. - D. EDIFICAÇÕES  
**LICENCIAMENTO DA CONSTRUÇÃO 2ª FASE**  
 PROCESSO Nº 21487/70  
 18/5/70  
 ZONA: 4  
 LIVRO: 18  
 FOLHA: 5111

007700000007000

0077008050-70-0

EDIFÍCIO DE APARTAMENTOS		DATA
A RUA FELIPE DE OLIVEIRA - Nº 2		12.5.69
PROPRIETÁRIO	Walter de Souza	2
PROJETO E CONSTR.	Osvaldo Rosenberg	
PAV. SUPERIOR		ESC. 1:50