

18

Ilmo. Snr. Prefeito Municipal

18746

A PLANTA DE FOTOFICIA
N.º D.º 01476

ot. *[Signature]*
ist. *[Signature]*
us. *[Signature]*
oc. *[Signature]*

[Handwritten signature and notes]

Flávio T. Pufel e Tasso O. Pufel, proprietários
do terreno à Rua New York nº 409,
junto ao prédio nº _____ desejando construir, conforme plantas
anexas vem pedir a V. S. a respectiva licença.

O requerente reside à Rua Cel. Bordini N.º 96.

90720/49
44614/64

Nestes termos

P. deferimento.

Pôrto Alegre, 14 de Maio de 1954.

Flávio T. Pufel
Antonio Carlos E. Jung

Diretoria de Engenharia
Divisão de
PROTÓCOLO
12-0 MAI 1954
194
27.

DIRETORIA
DE
OBRAS
3ª SEÇÃO
NOTA 30.6.54

12.5.54

[Handwritten signature]

81

A PLANTA DE ESCOTOFICA
NA D.I.D.
05110

Em 22/1/54

De 9/1/54
p/6/54

Junto ao 90420/50
em 9.12.75

Quant a sua flora forte
no facho em cancer

19-5-54
Wanda

S. G. URBANISMO
Nada temos a opor

54-6-54

Via 24.54

Atenciosamente o senhor



20/1/54






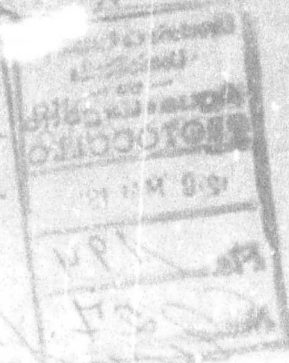 

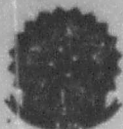

BRIGADA MILITAR DO ESTADO DO RIO GRANDE DO SUL

Corpo de Bombeiros

Departamento Técnico

19744/54

01127

VICTOR

Capitão de Armas
ppmt.

Ficha nº


EXIGÊNCIAS

O Departamento Técnico atendendo ao que requereu. Eládio T. Rufal e. Tasso O. Pufal. proprietário do prédio, edifício s. Rua Nova, Iorque. nº. 409 da seguinte parecer sobre a instalação preventiva contra incêndio a ser feita de acordo com a legislação em vigor.

- 1º - um... Reservatório com capacidade para... 20000 litros, localizada acima do último pavimento;
- 2º - um... Reservatório inferior com capacidade para... 30000 litros;
- 3º - A tomada de água para as serventias a 1/3 da altura do reservatório superior;
- 4º - um... encanamento de... 2" de diâmetro, com a tomada de água ao nível do fundo do reservatório superior, destinada a instalação preventiva;
- 5º - Uma válvula de retenção com abertura para baixo, no encanamento da instalação preventiva, instalada abaixo do reservatório superior e a cima da última boca de incêndio;
- 6º - O encanamento da instalação preventiva, ao atingir o pavimento térreo, prolongará até a fachada ou calçada onde terminará com um hidrante de fachada com a respectiva caixa;
- 7º - três... bôcas de incêndio, tiradas do encanamento da instalação preventiva, uma em cada pavimento e localizada na caixa de escada (ou lugar de fácil localização) a 0,80 mts. do piso respectivo (localização constante na planta);
- 8º - três... caixas embutidas, uma para cada boca de incêndio, com porta de vidro, onde será gravada, em letras vermelhas, a palavra INCÊNDIO;
- 9º - três... mangueiras de linho ou cânhamo, de 2,5" de diâmetro e 15 metros de comprimento, com as respectivas juntas de união, uma para cada boca de incêndio;
- 10º - três... esguichos com requites comuns, um para cada boca de incêndio;
- 11º - quatro... toneis de paveta ou de globo, uma para cada boca de incêndio e hidrante de fachada;
- 12º - Um hidrante de rua instalado na calçada e ligado ao encanamento distribuidor;
- 13º - As bôcas de incêndio, juntas de união, hidrante de fachada e hidrante de rua deverão ser do tipo adotado pelo Corpo de Bombeiros.
- 14º -

Assetel em Porto Alegre, 4 de Junho de 1954

Carlos Fereira de Figueiredo
1º ten.

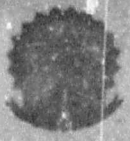

BRIGADA MILITAR DO ESTADO DO RIO GRANDE DO SUL

Corpo de Bombeiros

Departamento Técnico

1944/24
01977











[Handwritten signature]

18746/54

01478

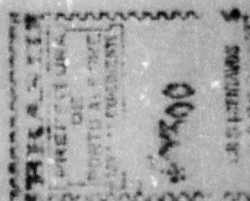

Flávio T. Pufal e Tasso O. Pufal, abaixo firmados,
DECLARAM, que o edificio a ser construido a Rua New York nº409,
e de sua propriedade, será construido pela firma Irmãos Pufal.

Porto Alegre 10 de Agosto de 1954.



Flávio T. Pufal
Tasso O. Pufal

De acordo:



Irmãos Pufal

CARTORIO TRINDADE

Reconheço a *assinatura* *Flávio T. Pufal*

assinatura *Tasso O. Pufal*

assinatura *Flávio T. Pufal*

Em testemunho da verdade.


Porto Alegre, 10 de Agosto de 1954

Assinatura

Comac Lopo - C. J. S. S. S.

20,00


3,00

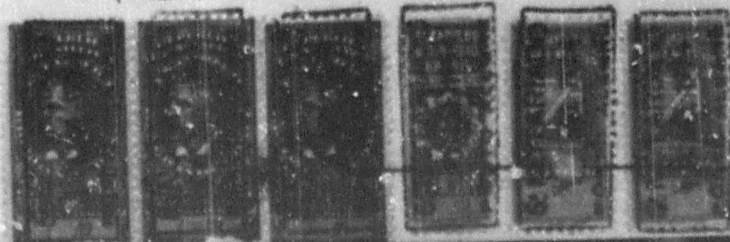

18148 IV



 







18746/54

01479

DECLARAÇÃO

Flávio T. Pufal e Tasso O. Pufal, proprietários do edifício a ser construído à Rua New York n.409, nesta capital, DECLARAM, que o fim a que se destina o ambiente GARAGE, do respectivo projeto, é o que o próprio nome o indica, não se destinando o mesmo, à atividade comercial.

Porto Alegre, 26 de Julho de 1954

Flávio T. Pufal

Tasso O. Pufal








Ilmo. Snr. Dr. Prefeito Municipal de Porto Alegre

01480

IRMÃOS PUFAL, firma construtora desta capital,
abaixo firmados, em cumprimento ao disposto no Decreto 662, Lei 982,
apresentam o Memorial à que o mesmo se refere:

• Prédio de Apartamentos à ser construído à Rua New York nº 409.

Área de construção:

Total: 630,00 m2.

Propriedade de: Flávio T. Pufal e Tasso O. Pufal.

Residentes à Rua Cel. Bordini nº 96.

Construção Contratada por Irmãos Pufal, com escritórios à Av. Farrapos
nº 590 - 1º Andar - Sala 6.

Porto Alegre, 14 de Maio de 1954.

[Handwritten signature]

PROTOCOLADO

17 MAI 1954

18546/34
Tecnico
Ar. Lousada 200, Jo. A. A.
Lousada 2-4888
Lousada 2-4888

Imãos Pula

ARQUITETURA
URBANISMO
CONSTRUCOES

01480

Imo. 2m. Dr. Prefeito Municipal de Ponta Alegre

Imo. 2m. Dr. Prefeito Municipal de Ponta Alegre
01481

PROCESSO Nº 18.746/54

AS PLANTAS E DESENHOS
QUE ULTRAPASSARAM A MEDI-
DA PADRÃO, CONSTANTES DES-
TE PROCESSO, ESTÃO MICRO-
FILMADAS NO MICROFILME DE 35mm:

FLASH 01	NÚMERO 283
IMAGEM DE <u>071</u> A <u>076</u>	

QUANT. DE DOC. 06

ms

PREPARADOR

01481







18746/54

Planta de um edifício a ser construído,
a rua New York nº 409
Propriedade dos Srs.

Flávio T. Pufal e Tasso O. Pufal
Flávio T. Pufal Tasso O. Pufal

Esc: 1/50

Antonieta E. Jung

PREFEITURA MUNICIPAL
DIVISÃO DE OBRAS

Secretaria Geral de Serviços Industriais
D. I. D.
Deverá ser instalado um
Reservatório Domiciliário
Capacidade 4000 l.

IRMÃOS PUFAL


ARQUITETURA
URBANISMO
CONSTRUÇÕES

ARQ RESPONSÁVEL


Flávio T. Pufal
CREM-1511

4 3 55


24
16.1.44

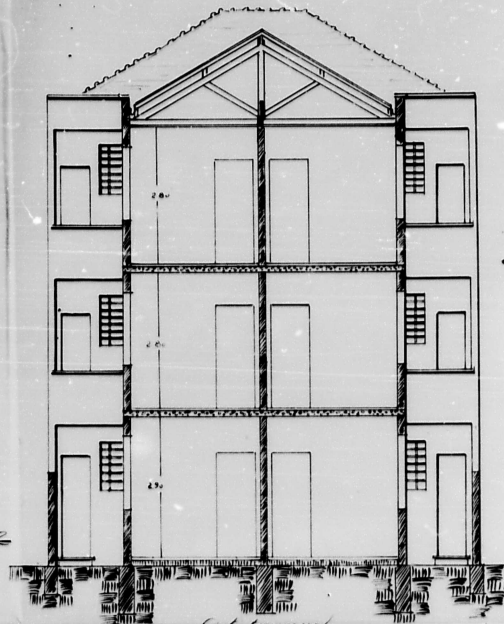

Corte transversal

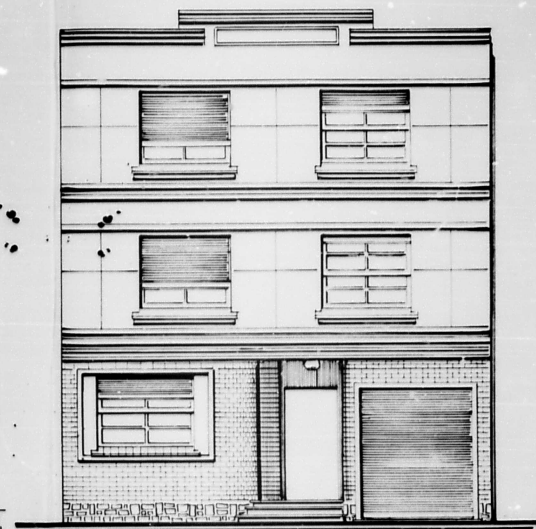

Fachada

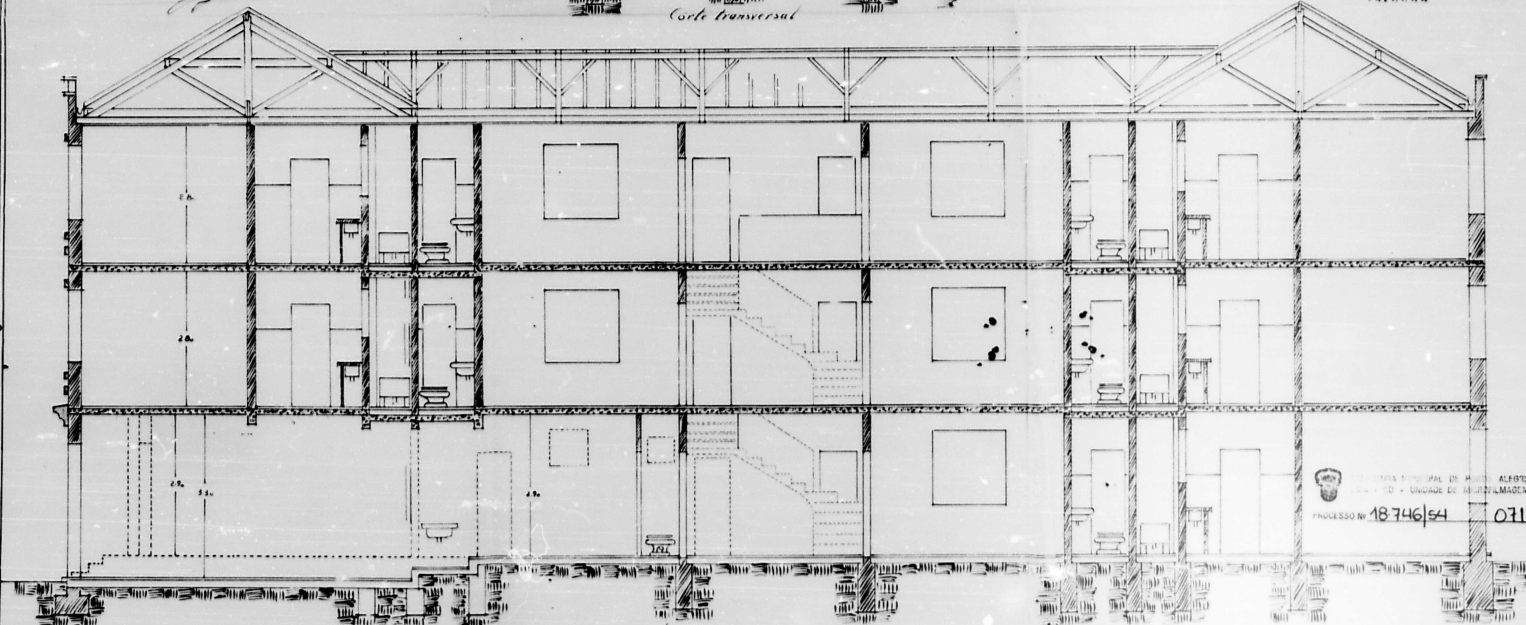

Corte longitudinal


PROCESSO Nº 18746/54

031

6

18246/64

DE OUTROS
18246/64
18246/64




Planta de um Edifício a ser construído à rua New York nº 409,
Propriedade dos Srs. Flávio T. Pysal e Tasso A. Pysal.
Esc. 150

Arquiteto: *Arquiteto*
Engenheiro: *Engenheiro*

IRMÃOS PUFAL


ARQUITETURA
ENGENHARIA
CONSTRUÇÃO

Arquiteto
18246/64

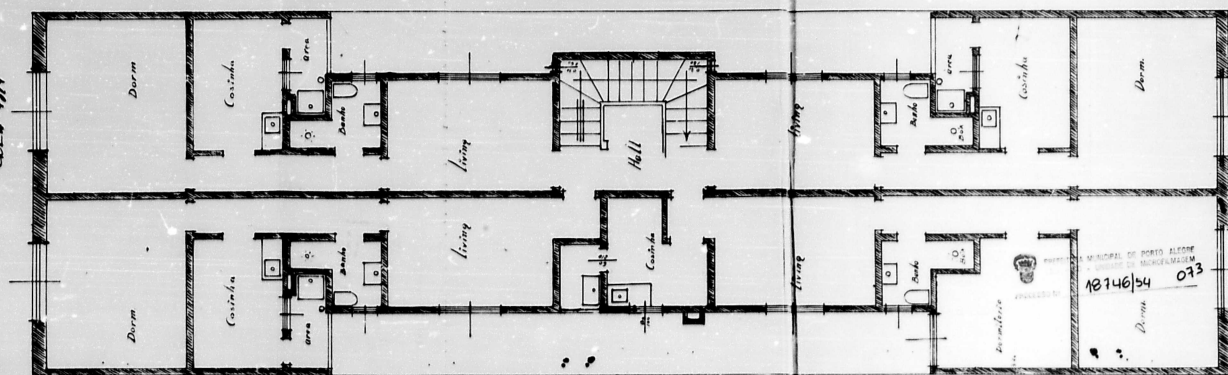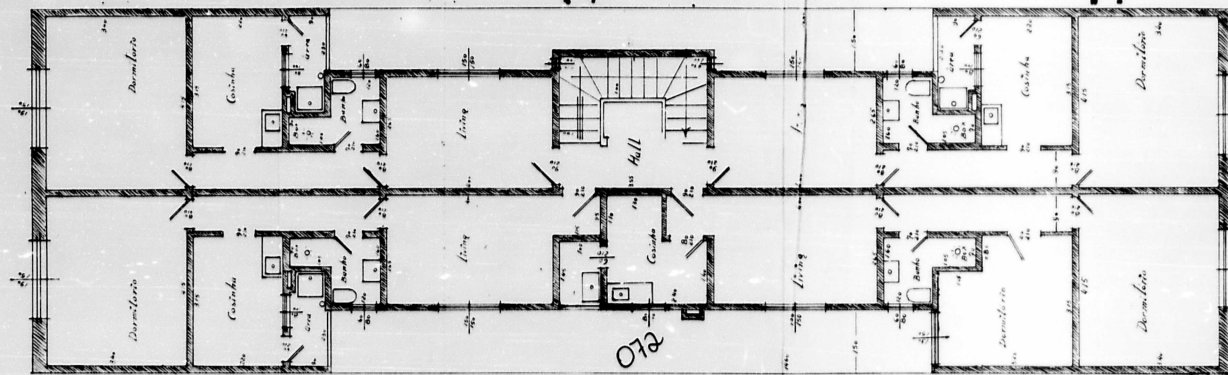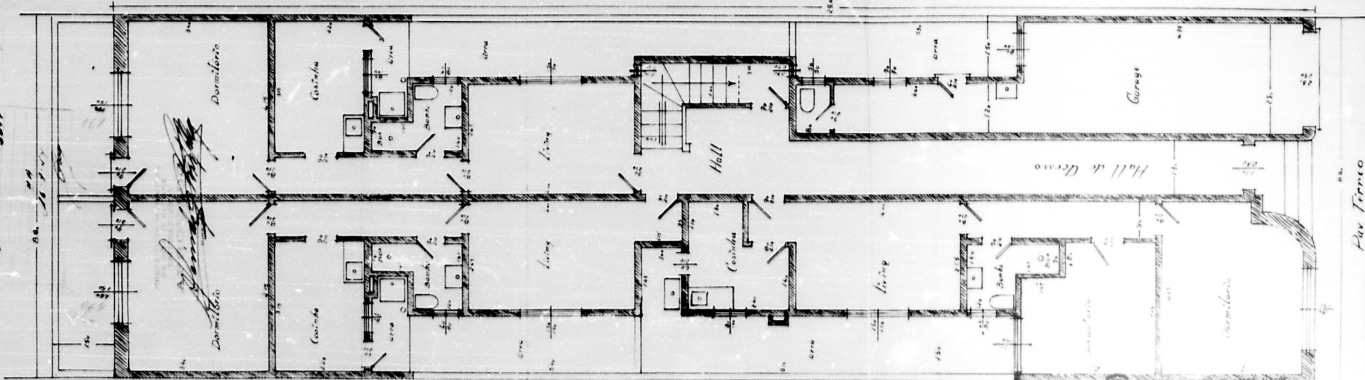

18746/54

ALCANTARILHO DE OBRAS
18746/54
Joaquim de Sousa
18746/54

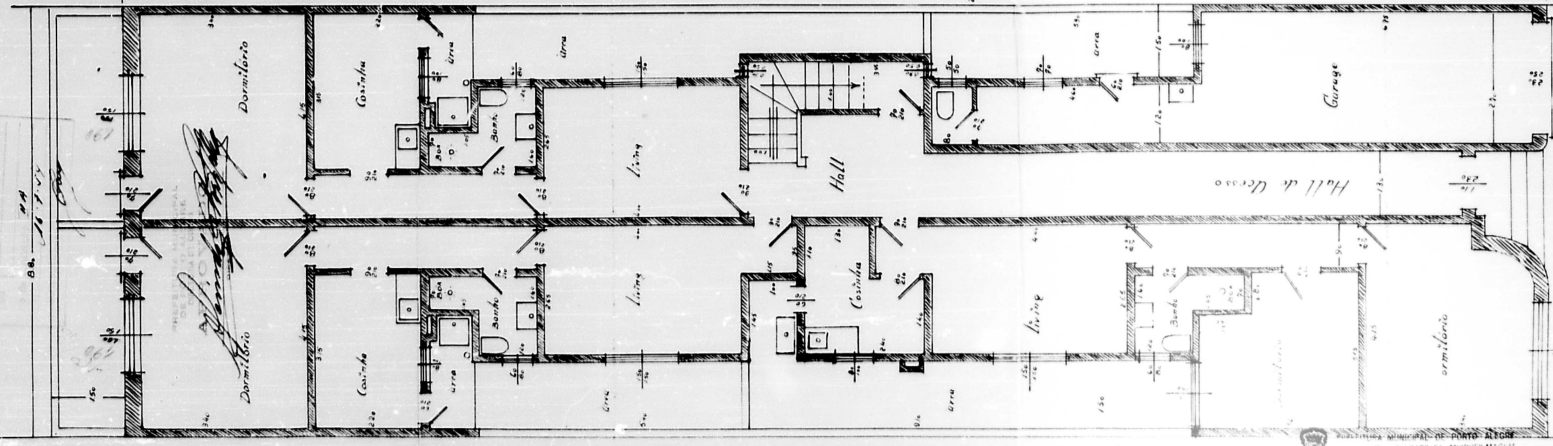


1º Andar

Planta de um Edifício a ser construído à rua New York n.º 409,
Propriedade dos Srs. Flávio J. Pysfal e Tasso A. Pysfal.


Esc: 1:50

Arquiteto: J. Pysfal

IRMÃOS PUF
ARQUITETURA
URBANA E CIVIL
CONSTRUÇÕES
18746/54

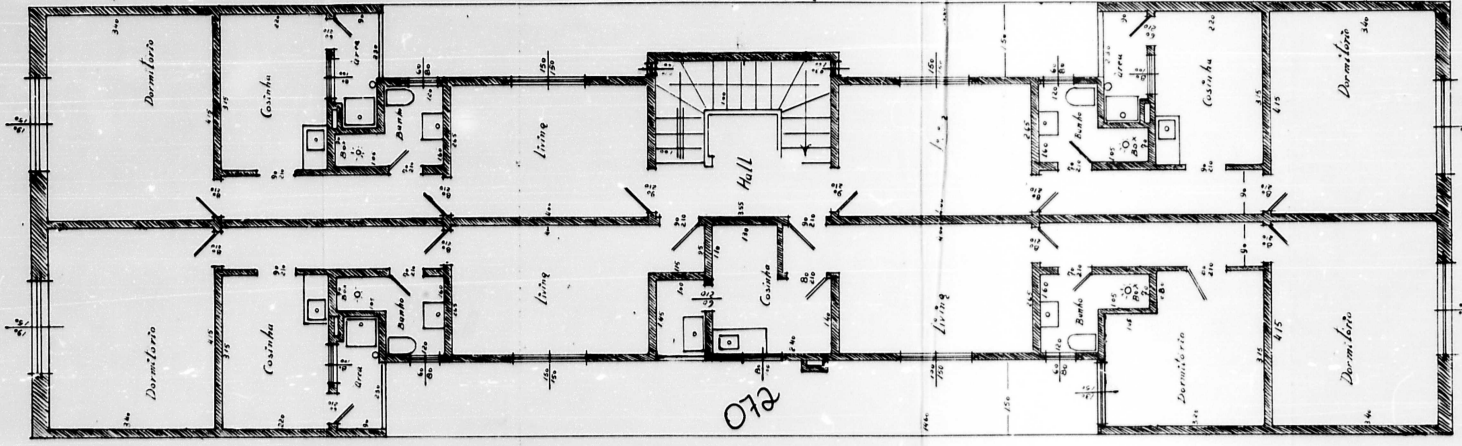

2º Andar

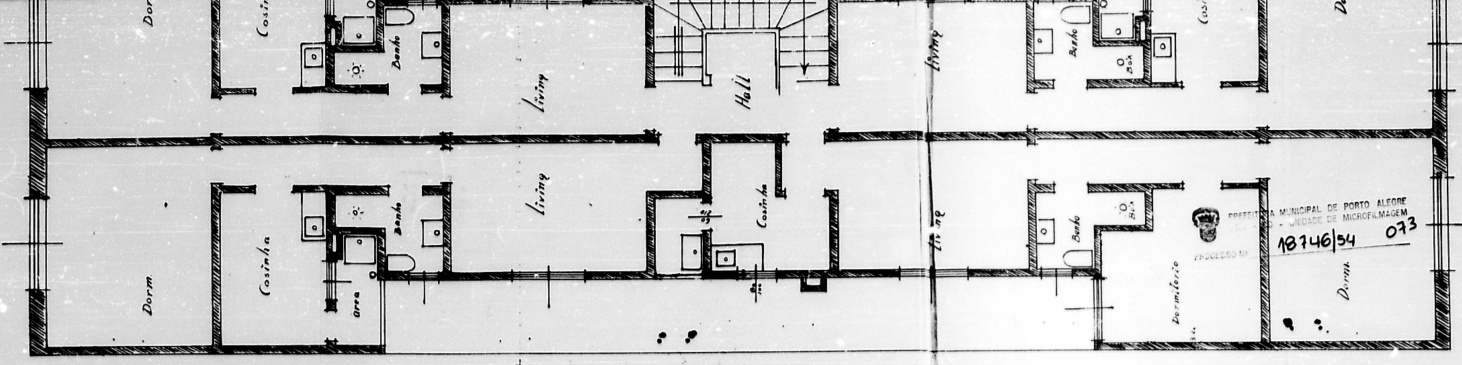

Situação e Localização
Esc. 1:1000 e 1:200

Flavio T. Pufal e Tasso W. Pufal

Antonietti E. Jung

Ar. Matiland



IRMÃOS PUFAL

ARQUITETURA
URBANISMO
CONSTRUÇÕES**ARG. RESPONSABLE**

Flaminio L. Bufal
CREA-FBI

DIRETORIA DE OBRAS
133 SEÇÃO 55
ZONA LIVRE Nº 14
Área de pavto, terreo 23119
Total da Área de pedido de 39611
membr: 639,57
pise
Tipo de construção II A
Data: 16.7.54
Bay
Chancel Nº 409

Rua Nova York

PREFEITURA MUNICIPAL
DIRETORIA DE OBRAS

~~APPROVED~~

PREFEITURA MUNICIPAL DE PORTO ALEGRE
SMA - CD - UNIDADE DE MICROFILMAGEM

18.746/54

075

ARQUITETURA
URBANISMO
CONSTRUÇÕES




ARG. RESPONSABLE

Edwin E. Rydal
CREA-7311

Tijolo Armado
Rua Nova York, 409

750. 1:50

Haka: $L_8 + L_{11} = (d = 10 \text{ mm})$

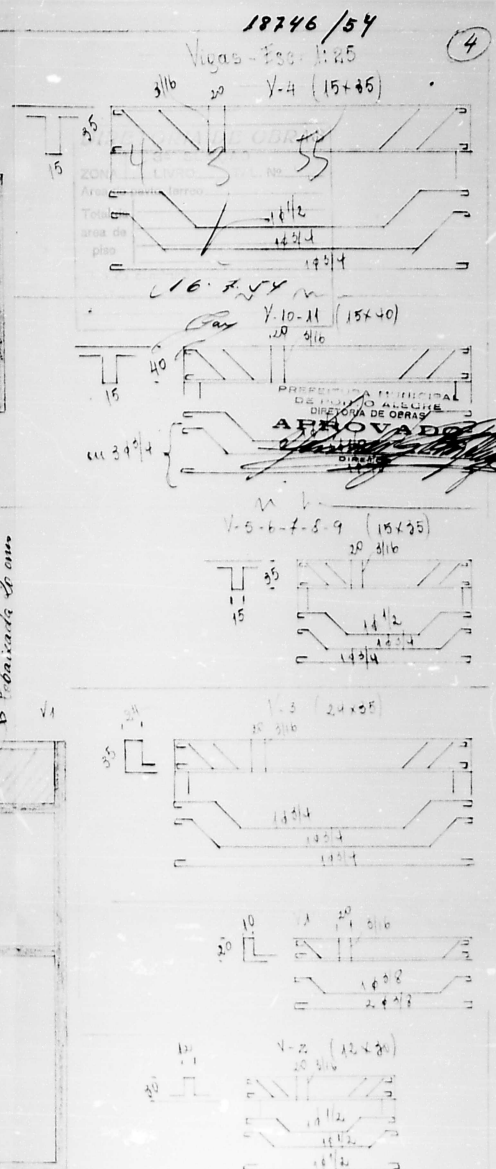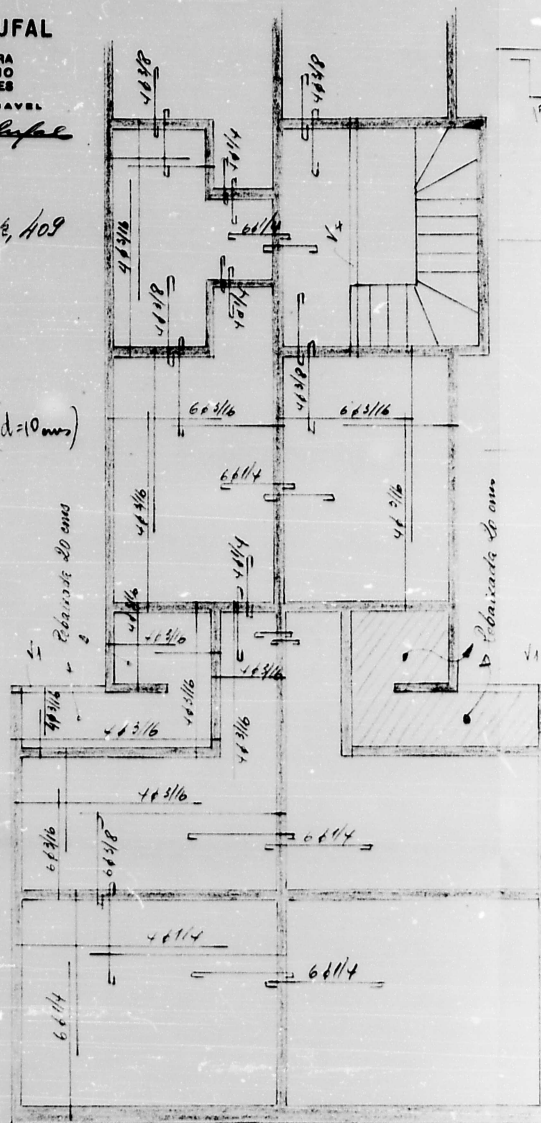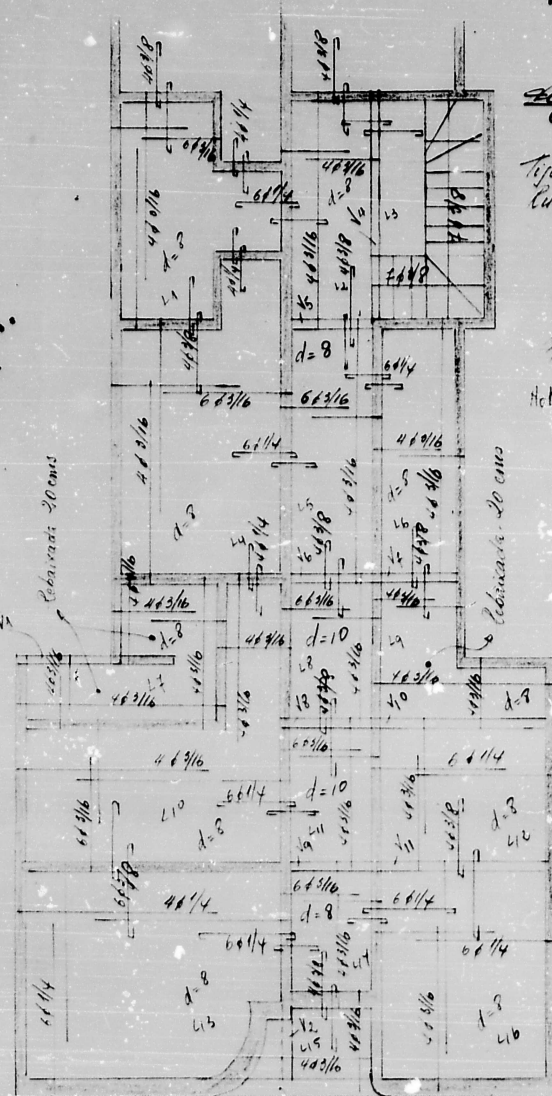

PROCESSO Nº 18746/54

076