

18

Ilmo. Snr. Prefeito Municipal

Nº	20862
Not.	Reg
Dist.	Obus
Cla.	5-27
Doc.	6 plantas

Campanha de Obus
24.9.46

Deferido
8.10.46
PUBLICADO

Rubens José Burato Fantinel, proprietário do terreno à rua *Getúlio Vargas* esquina da *Travessa* *João de Deus* nº *16* desejando construir, conforme plantas anexas vem pedir a V. S. a respectiva licença.


O requerente reside à *Av. Pátio* nº *173*

Nestes termos

P. deferimento.

Porto Alegre, *19* de *Agosto* de *1946*

Rubens José Burato Fantinel

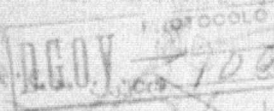

Formulário: CONSTRUÇÃO

LIVRARIA ANDRADAS

0014

466

O presente pedido subiu a
despacho independente da planta
de engº, que fica no 8º
para ser processado.

A D. da Fazenda Imobiliária
Em 20.8.46
Assessoria
Entregamos a planta p.
para planta nº 46
Fm. 84589/46

Companhia Saneamento
Sociedade em 21/8/46
M. F. F. F.

3-9-1946
S. G. URBANISMO
Nada temos a opor.

3-9-46
S. G. URBANISMO
Nada temos a opor.

Nada mais temos a opor.
Fm. 84589
Em 23/8/46
M. F. F. F.

Nada temos a opor
quanto ao local.
10-9-1946
A. B.

A D. Expediente
Em 24/8/1946

Recebemos o comparecimento do
requerente
Visto
Em 23-9-46

A D. Expediente
Em 24/8/46

A. D. L. O. V.
24/9/46

Não há inconveniente em ser concedido
o que requer
4-10-46

De acôrdo
7-10-46

2 20662/6
Illus. Sr. Prefeito Municipal.
Capital.
Declaração.

Rubens João Burato Fantinel
declara para todos fins e direito
que autorizou ao Constructor
licenciado sr. Alberto Fantinel a
sua obra sito a Rua Cel. Feijo esp.
da Travessa Meteor.

Sem mais

S. Deferimento



constructores Alberto Fantinel.

Reconheço as duas firmas supra de
Rubens João Burato Fantinel
e Alberto Fantinel Danfe

Em testemunho verdade da verdade.

Porto Alegre, 15 de outubro de 1946


Notario, Mario Maciel Costa

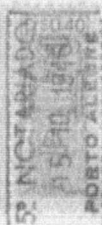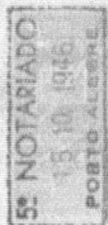

copiado
na



②

 



PREFEITURA MUNICIPAL DE PORTO ALEGRE
SMA - COORDENAÇÃO DA DOCUMENTAÇÃO
UNIDADE DE MICROFILMAGEM

AS PLANTAS E DESENHOS
QUE ULTRAPASSARAM A MEDI-
DA PADRÃO, CONSTANTES DES-
TE PROCESSO, ESTÃO MICRO-
FILMADAS NO FILME DE 35mm:

20662/46

SÉRIE A	NÚMERO 127	
FLASH 0	DATA	
ARQ 1	GAV 3	BOX 2

QUANT. DE DOC. 02


[Signature]
PREPARADOR

VISTO DO CHEFE




Localização 1:200

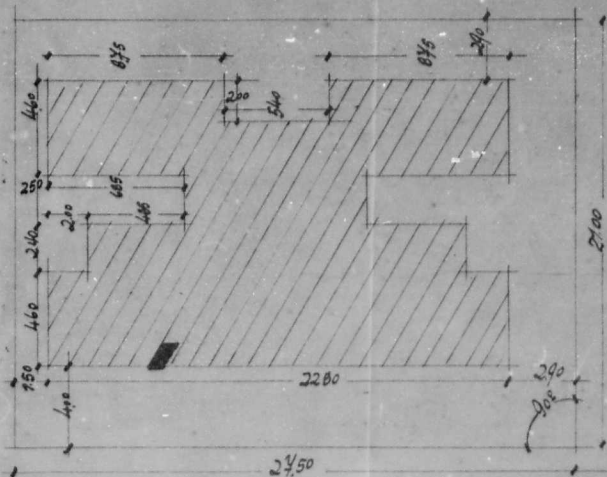

R. Dr. Eduardo Chantier


Situação 1: 1000


2. Cal. Feb. 70.

tesv. "humaila"

PROJETO PARA CONSTRUÇÃO DE UM PRÉDIO C/4 APARTAMENTOS -- RUA CEL. FARIAS ESQ. TRAV. METEÓRO.


CIVIL
EST. PLANTA POR
ENTRADA DO PROJ.
20662/46

DIRETORIA DE OBRAS
12.180
3.10.46
39516

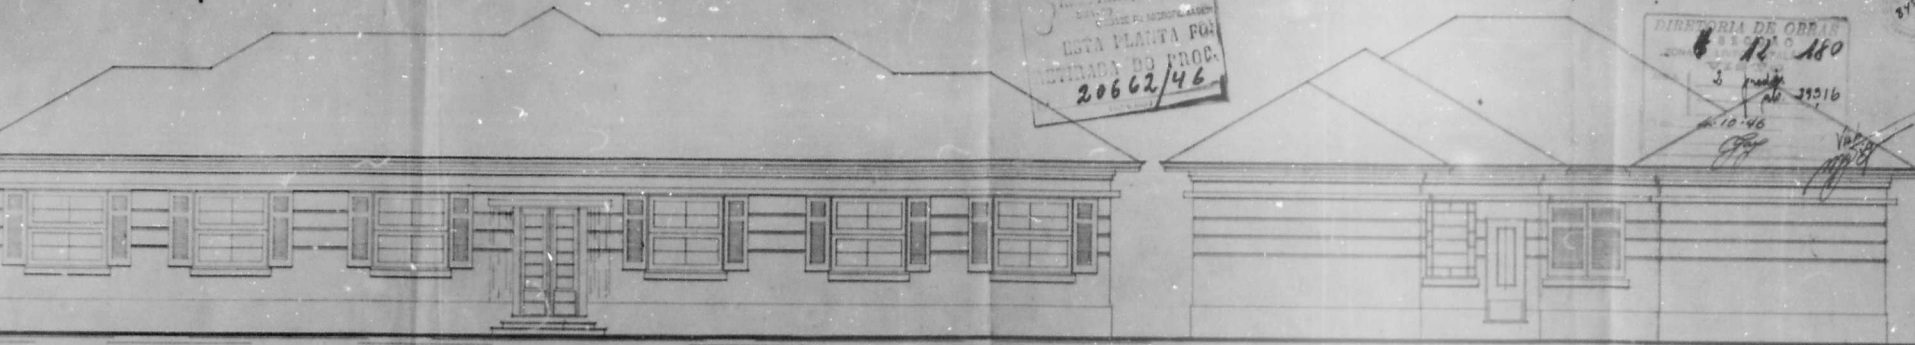


ESCALA 1:50.

CORTE C.D.

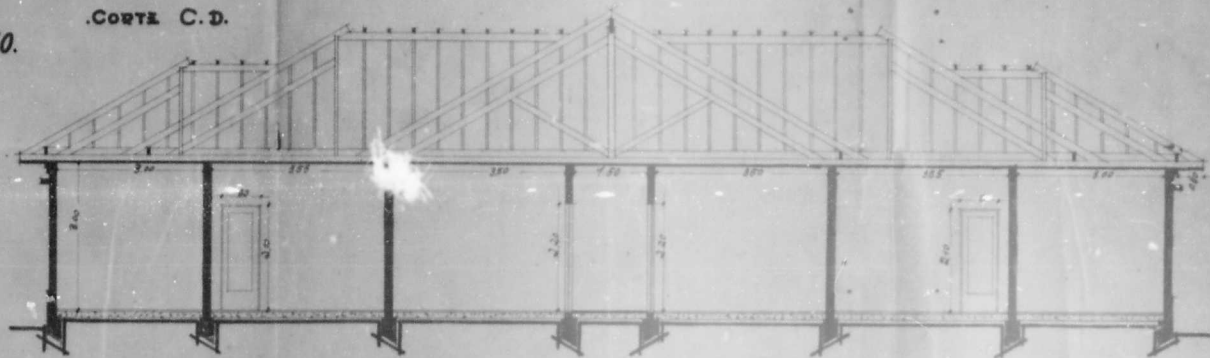


PLANTA BAIXA 1:100.

PORTAS INTERNAS 80/210

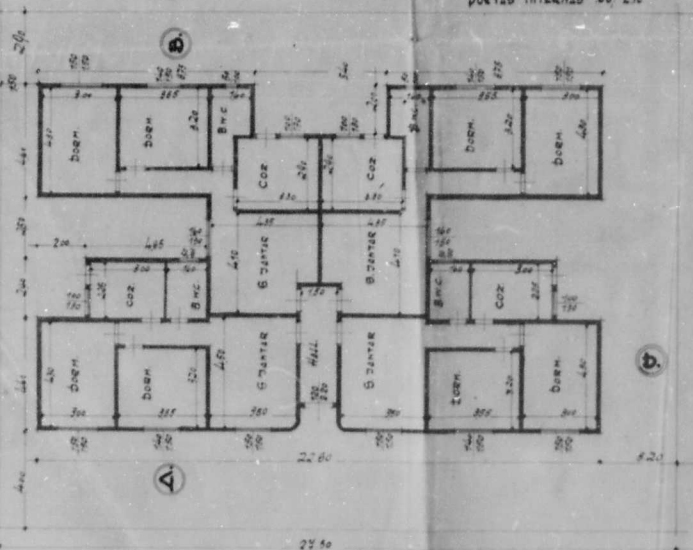


CORTE A.B.

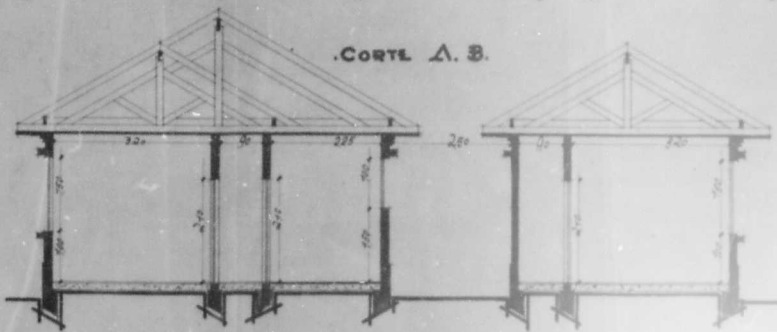

PROJETO PARA CONSTRUÇÃO DE UM PRÉDIO C/4 APARTAMENTOS - RUA CEL. #17

EST. DE ENGENHARIA
EST. DE ARQUITETURA
ESTA PLANTA FOI
20662/46

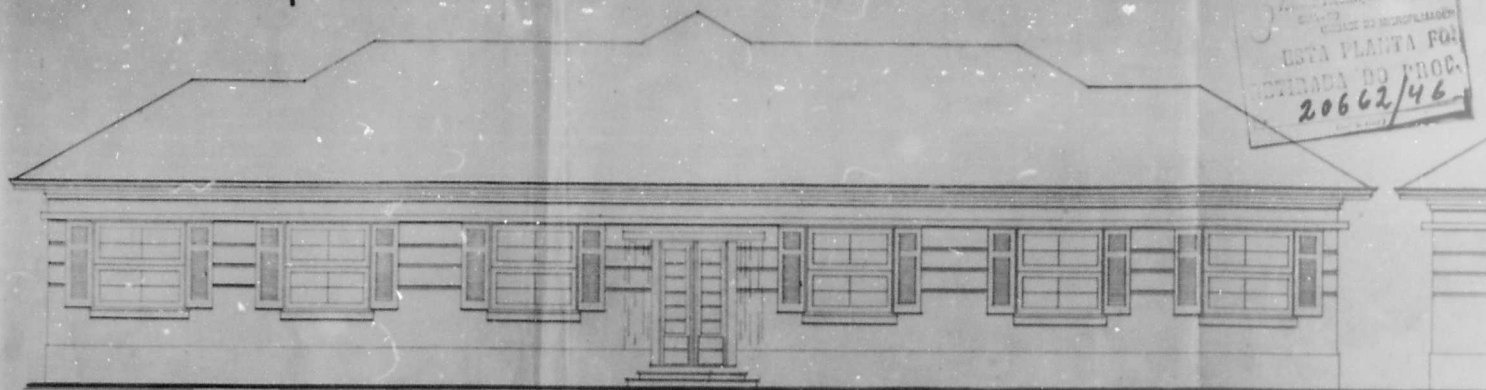


ESCALA 1:50.



CORTE C.D.

PLANTA BAIXA 1:100.

PORTAS INTERNAS 80/210

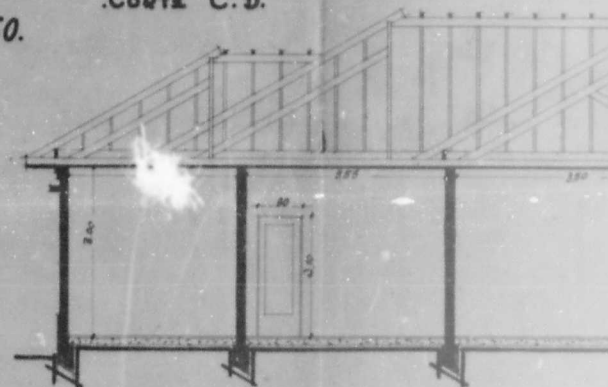


CORTE A.B.

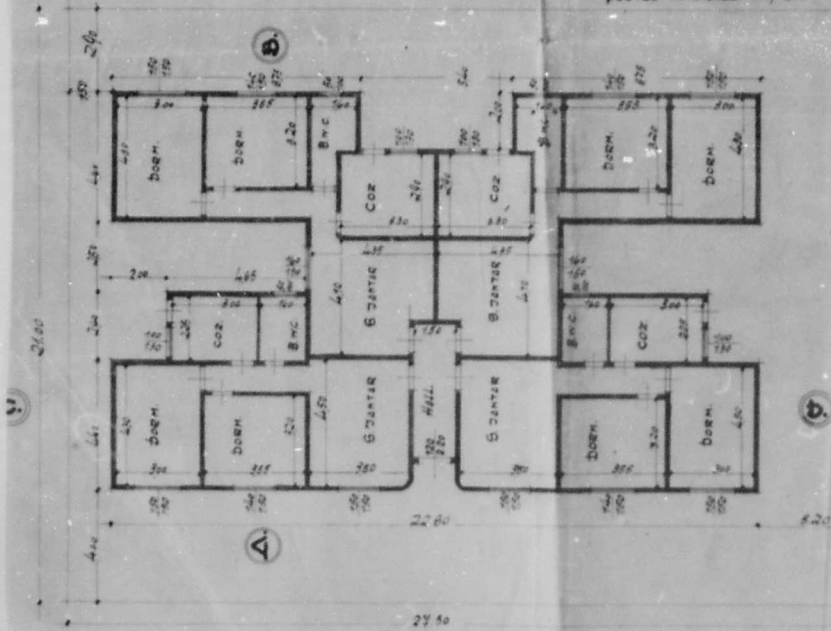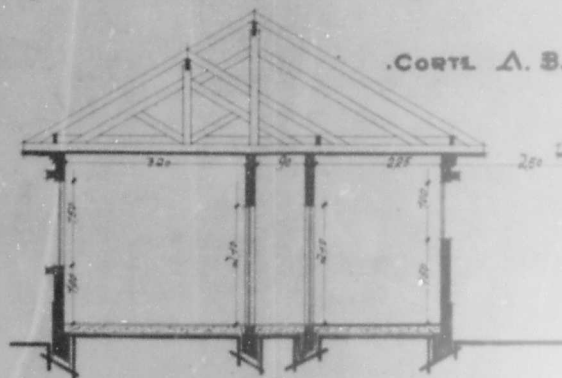


4 APARTAMENTOS - RUA CEL. FARIAS ESQ. TRAV. METEÓRO.

CIVIL
UNIDADE DE REGISTRAÇÃO
ESTA PLANTA FOI
20662/46


DIRETORIA DE OBRAS
SEÇÃO DE
12 180
3 10 46
39516

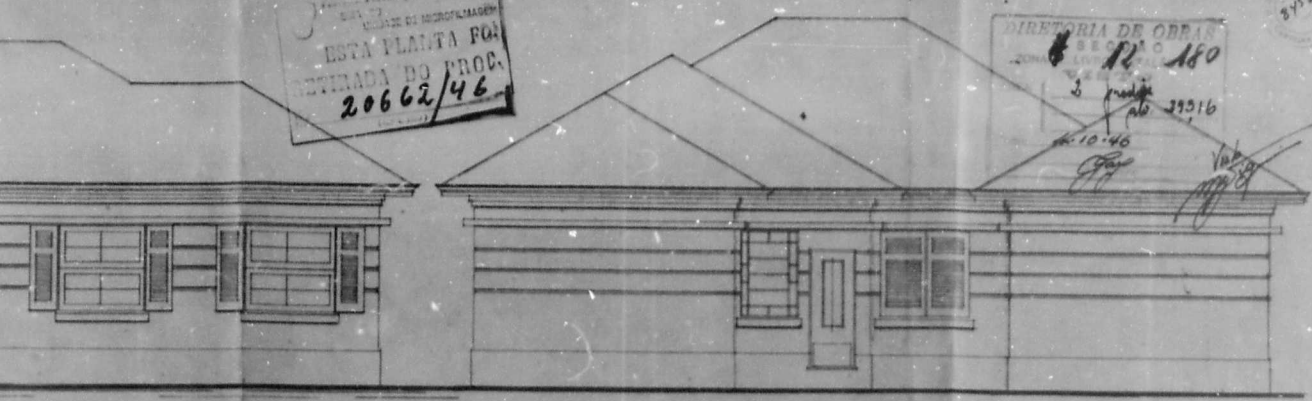

CORTE C.D.

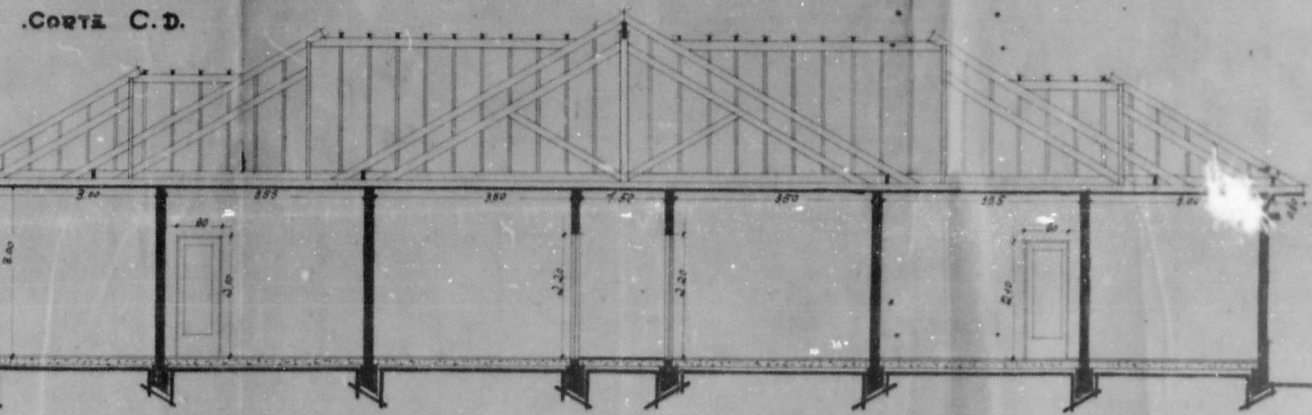

CORTE A.B.

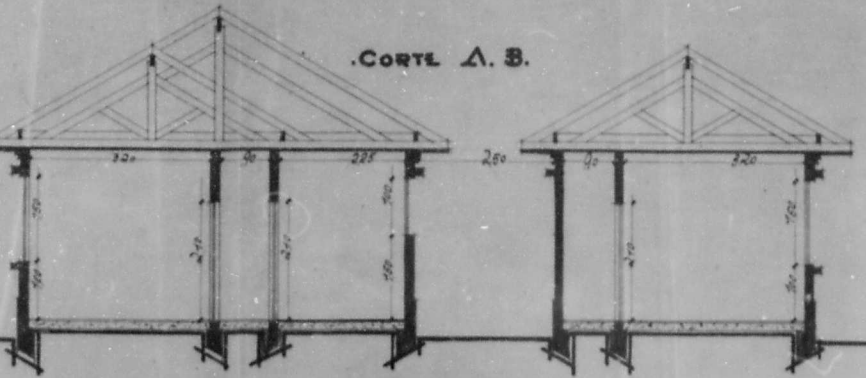

rua Meteor

SITUAÇÃO 1:1000

rua Farias


Santa Rita