

8501/45

(2)

Ilmo. Snr. Prefeito Municipal.

A Imobiliária Casperb Ltda., proprietária do terreno a rua Ramiro Barcelos n. 155 até 191, pretendendo construir no mesmo um edifício, declara ter autorizado o engenheiro civil Dr. Carlos Schueler a executar a referida construção.

A requerente reside á rua Ramiro Barcelos n.192.

N. T.

P. deferimento.

De acordo,

Carlos Schueler

Engenheiro civil.


Reg. no C.R.E.A. n. 1339

Imobiliária Casperb Ltda.
Carlos Schueler

Carlos Schueler
e Carlos Schueler

Em testemunho da verdade.

Osmar Lopes

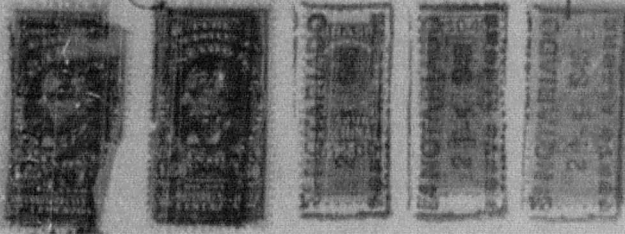

Capa, 70

4122

ILMO. SR. DR. PREFEITO MUNICIPAL.

8501
Ley
5-39
m. 16 flouly

COMPANHIA
24 11 4 2 4 7
PUBLICADO

Deferido
23 5 1946
L. Casperb

A IMOBILIARIA CASPERB LTDA., proprietaria do terreno
sito a Rua Ramiro Barcelos entre os numeros 153 e 195, de -
sejando construir, conforme plantas junto, vem pedir a V.S.
a respectiva licença.

A requerente reside a Rua Ramiro Barcelos nº 192.

H. Termes

P. Deferimento



Porto Alegre, 4 de Abril de 1946.

Imobiliária Casperb Ltda.

Casperb

D. DE OBRAS
N.º 124
FIC. 124
L. 100
De 21.5.46
Deferido

RECEB. PROTOCOLO
Recb. 27 plantas
Em 23 de 5 1946
Deferido

Diretoria Geral de Obras e Vias
PR. 0200
15 MAI 1946

PREFEITURA MUNICIPAL DE PORTO ALEGRE
DEPARTAMENTO DE LICENÇAS
N.º 124
30 ABR 1946

Diretoria das Instalações
Damenarias
de
Agua e Esgoto
PROTOCOLO

30 ABR 1946

Fls. 68

DIRETORIA GERAL DE
SERVIÇOS INDUSTRIAIS
(Departamento Central)
23 ABR 1946
PROTOCOLO
Reg. *Deferido*

BRASIL
PREFEITURA
DE
PORTO ALEGRE
TAXA DE EXPEDIENTE

*01-0



14.175 Em 8/4/46

Quilómetros e regua Yara

Quilómetros e regua, 195/165/141/173/

129/185 - 196 lotas de terreno Monte Alén.

Companhia nesta
decreto. Em 10/4/46

M. Fernandes

Quilómetros e regua

A. D. de Imob

Em 13/4/46

NT.

R

Nada mais temos a grã.
O termo em apenso acha-se
registrado em nome da
Envolvidos. Caspulo Ltda.

Em 23/4/46

M. Fernandes

L. G. Exp
25/4
27/4

A. D. de S. J.

26/4/46 Ed

A. Directoria

informar.

Post. Especial

29.4.46
Punhada

O presente poderá subir
a despacho independente
da planta de esgoto, que
fica na A. D. de para ser
projetada.

1022-5-1946

M. Fernandes

Se ainda

9/5/46

J. Amantim

A. D. de S. J.

9.5.46 R. Briz

S. G. URBANISMO

Nada temos a opôr.

27.4.46

Subst. o Sup. Director Geral

Redimur o comp.
resimurto de requirido.

Em 22-5-46
R. Briz

Nada mais te.
mos a opôr.

Em 22-5-46

R. Briz

A. D. de S. J.

24/5/46 Ed



PREFEITURA MUNICIPAL DE PORTO ALEGRE
SMA - COORDENAÇÃO DA DOCUMENTAÇÃO
UNIDADE DE MICROFILMAGEM

AS PLANTAS E DESENHOS
QUE ULTRAPASSARAM A MEDI-
DA PADRÃO, CONSTANTES DÊS
TE PROCESSO, ESTÃO MICRO
FILMADAS NO FILME DE 35mm:

8501/46

SÉRIE A	NÚMERO 123	
FLASH 4	DATA	
ARQ 1	GAV 3	BOX 2

QUANT. DE DOC. 07


PREPARADOR

VISO DO CHEFE



AS PLANTAS E DESENHOS
 QUE ULTRAPASSARAM A MEDI-
 DA PADRÃO. CONSTANTES DES-
 TE PROCESSO, ESTÃO MICRO-
 FILMADAS NO FILME DE 35mm.

NÚMERO		SÉRIE	
183		A	
DATA		MÊS/ANO	
BOX	CAV	ORD	
3	3	1	

[Handwritten signature]

40

22/10/28

8501/46

PROJETO DE UM EDIFÍCIO, A SER CONSTRUÍDO
À RUA RAMIRO BARCELOS ENTRE OS PREDÍOS Nº 143 E 195 PARA
IMOBILIARIA CASPERB LTDA.

DIRETORIA DE OBRAS
1ª SEÇÃO

Zona Telhado nº
ÁREA VISTO


CHAVE

Imobiliária Casperb Ltda.
Casperb

Carlos Almeida
Engº civil



8501/46

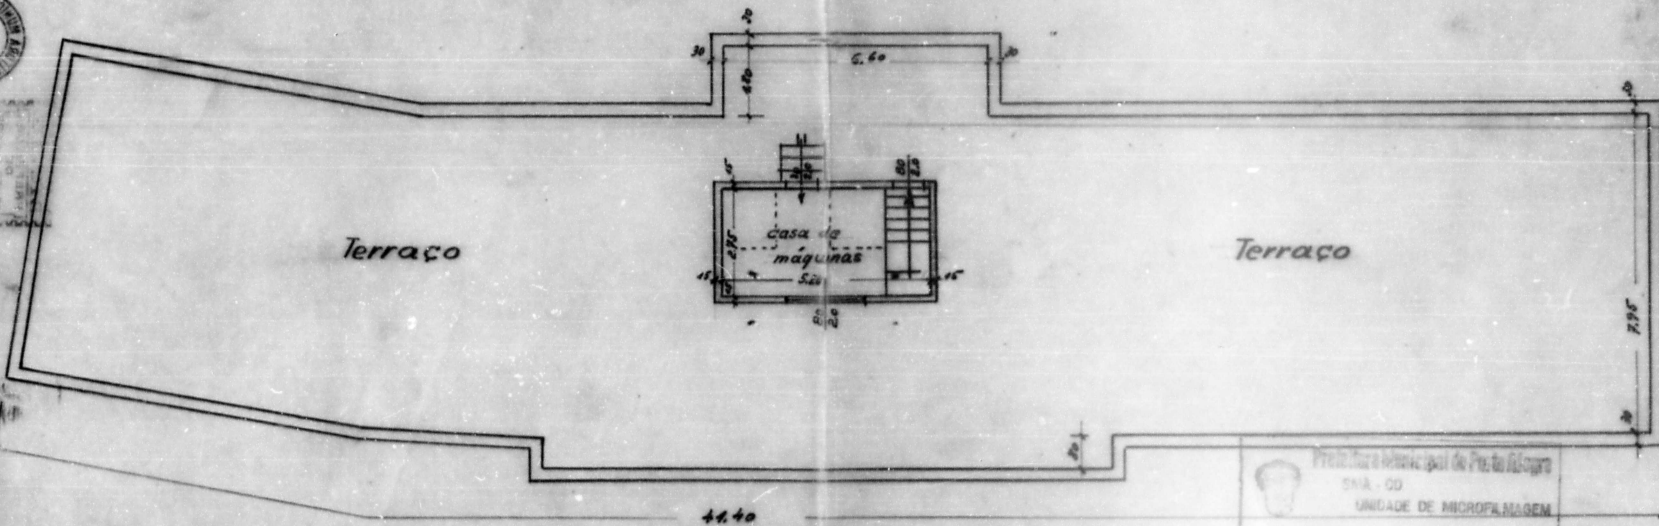

3º Andar
(Terraço)

Escala 1:100

SUA - CD
UNIDADE DE MICROFILMAGEM
ESTA PLANTA FOI
RETIRADA DO PROC.
Nº 8501/46

Porto Alegre, 26 de Março de 1946


PROJETO DE UM EDIFÍCIO, A SER CONSTRUÍDO
A RUA RAMIRO BARCELOS ENTRE OS PREDIOS Nº 153 E 195 PARA
IMOBILIARIA CASPERB LTDA

SUA - 102
UNIDADE DE MICROFILMAGEM
ESTA PLANTA FOI
RETIRADA DO PROJ.
Nº 8501/46

o proprietário *Imobiliária Casperb Ltda*

Engº civil


8501/46
DIRETORIA DE OBRAS
F. SEÇÃO
Título nº
VISTO
Data: 15/04/46
Assinatura: *[assinatura]*

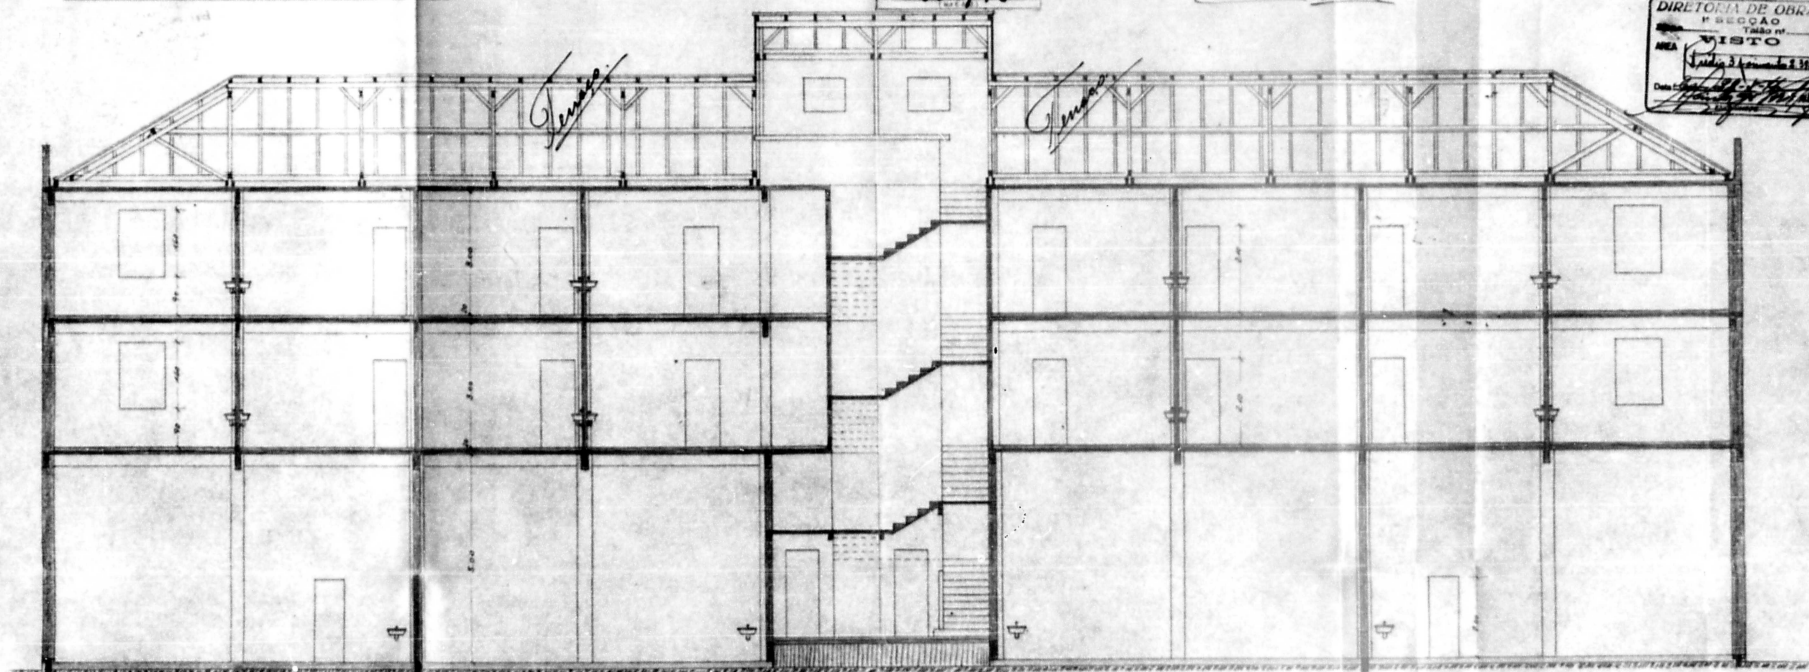

corte B-B

Escala 1:50

Porto Alegre, 4º de Abril de 1946

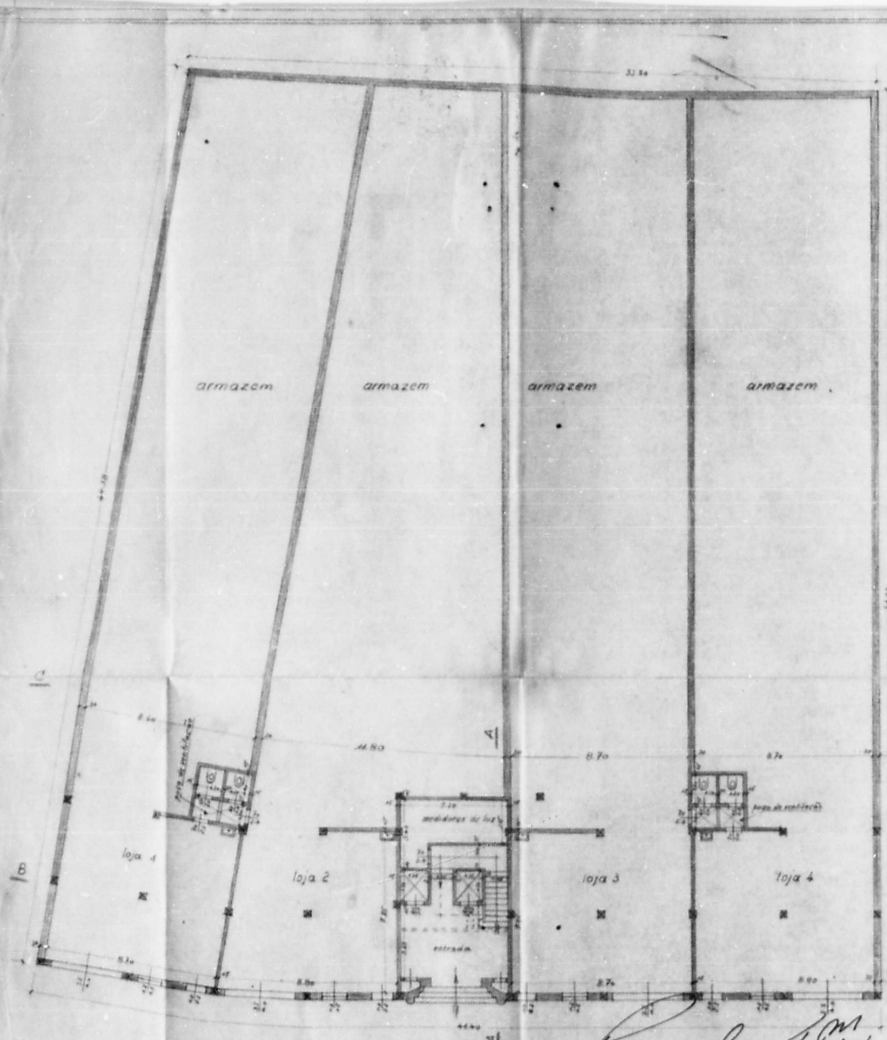

Andar térreo



**PROJETO DE UM EDIFÍCIO A SER CONSTRUÍDO
À RUA RAMIRO BARCELOS ENTRE OS PREDIOS Nº 163 E 165**
IMOBILIARIA CASPERB LTDA.

850/46

DIRETORIA DE OBRAS
SEÇÃO
Título nº
VISTO
19/01/1946
19/01/1946

ESTA PLANTA F.º
RETIRADA DO PROJ.
N.º **850/46**
(1946)


ATENÇÃO!
Nenhuma alteração poderá ser feita na situação do prédio ou em sua planta sem o prévio visto da
DIRETORIA DE CADASTRO

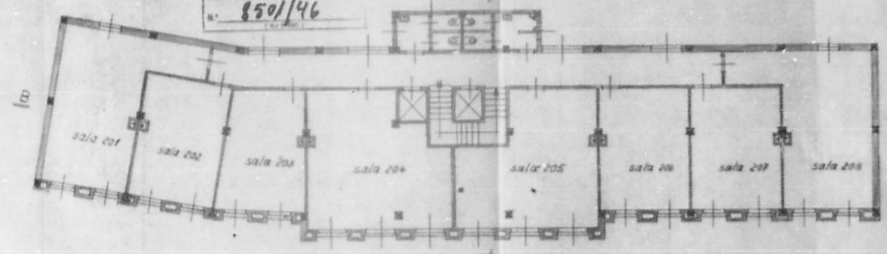

2º Andar


o proprietário *Imobiliária Casperb Ltda.*

o construtor *Carlos Hübner*
engenheiro

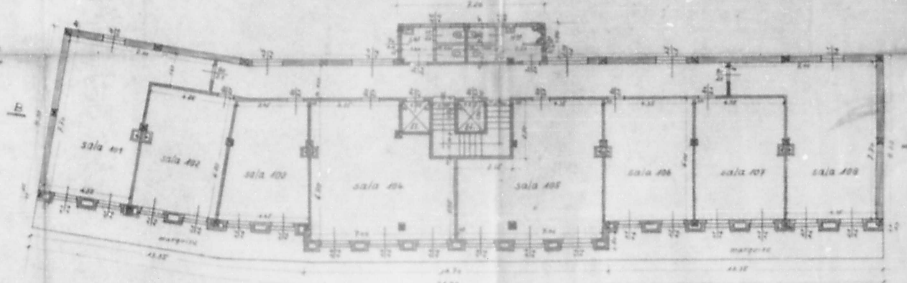

1º Andar

Porto Alegre, 26 de Março de 1946. Eng.

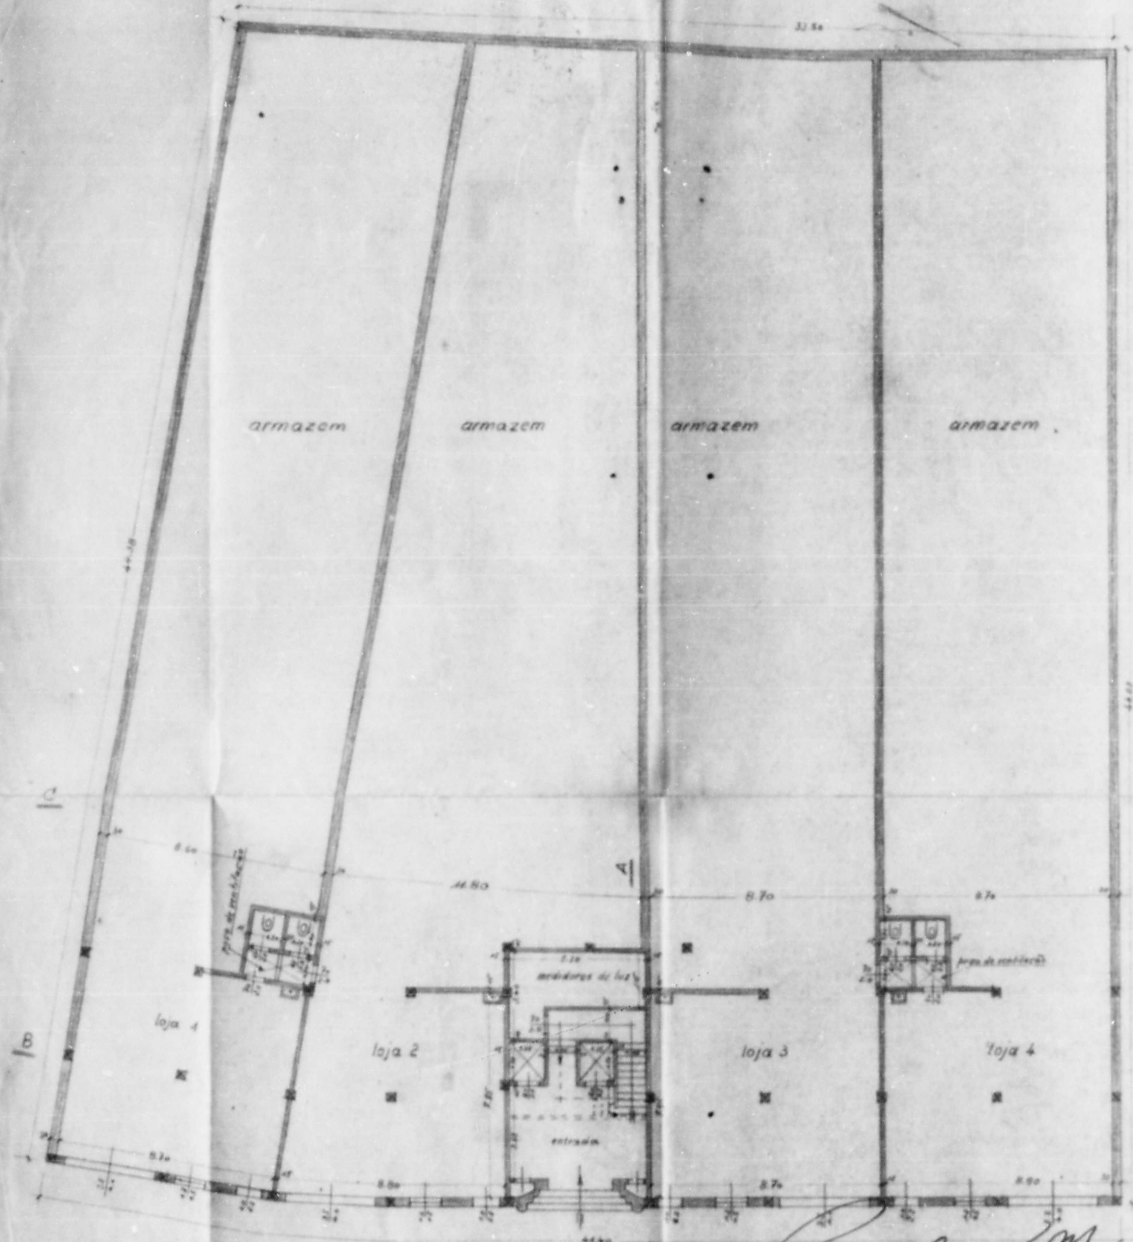


Escala 1:400

Andar térreo

Reservado 4^o m. de novo
alinhamento.


PROJETO DE UM EDIFÍCIO, A SER CONSTRUÍDO
À RUA RAMIRO BARCELOS ENTRE OS PRÉDIOS
IMOBILIÁRIA CASPERB...

UNIDADE DE MICROFILMAGEM
ESTA PLANTA FOI
RETIRADA DO PROJETO
N.º 850/46
(1.ª FOLHA)

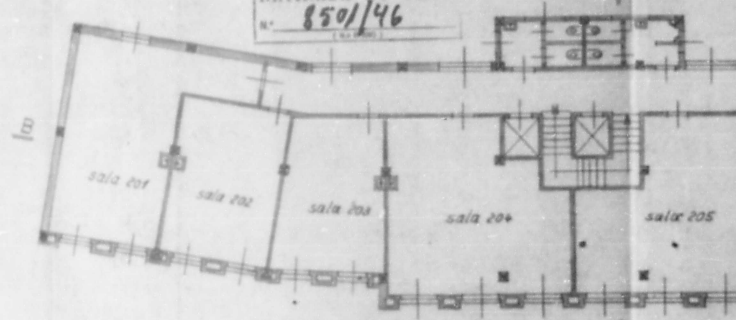


2º Andar


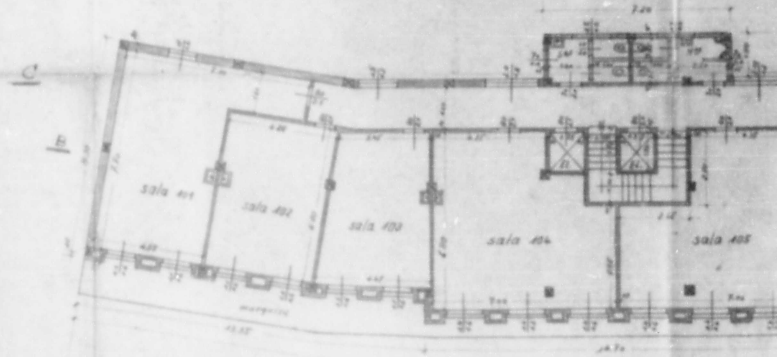

1º Andar

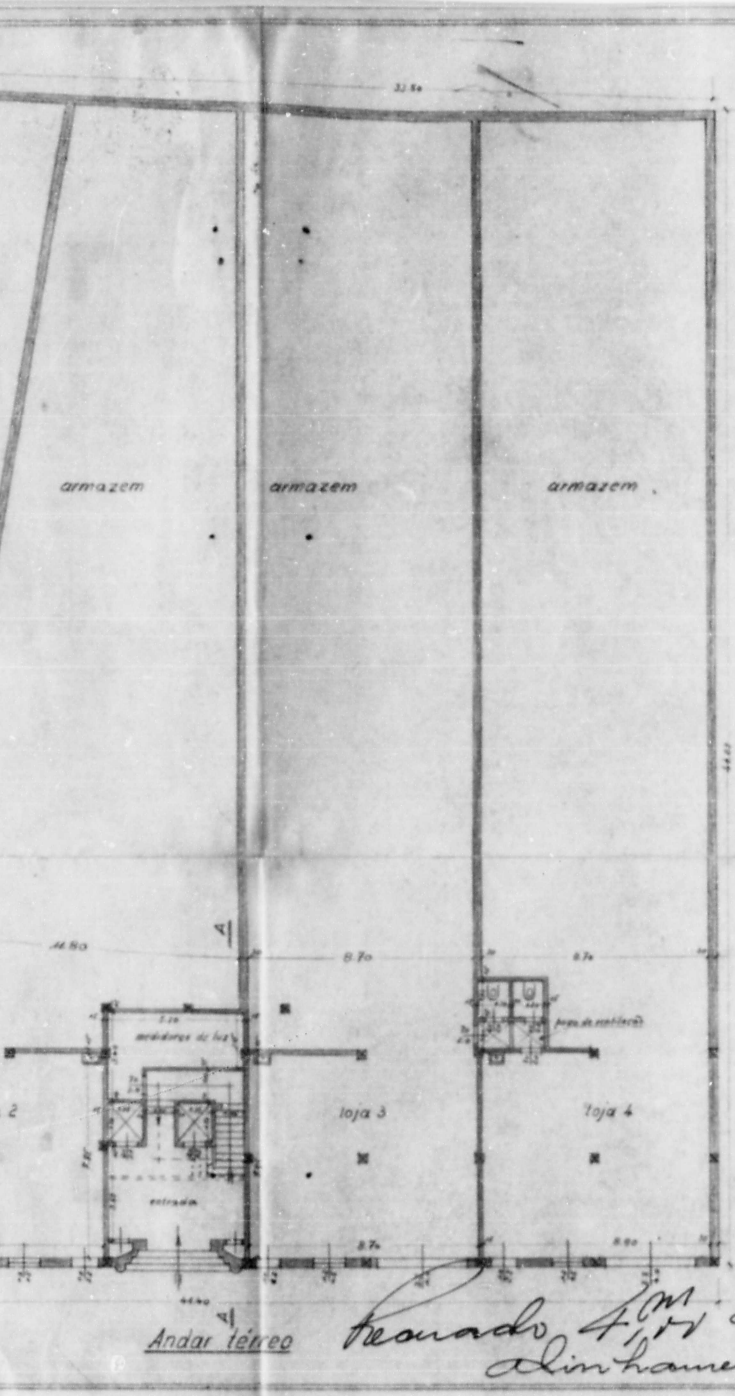


8501/46

DIRETORIA DE OBRAS
1ª SEÇÃO
Título nº
VISTO
Nº 1000/1966

PROJETO DE UM EDIFÍCIO A SER CONSTRUÍDO
À RUA RAMIRO BARCELOS ENTRE OS PREDIOS Nº 153 E 155
IMOBILIARIA CASPERB LTDA.


Projetista: Imobiliária Casperb Ltda.
ESTA PLANTA FOI
RETIRADA DO PROJ.
Nº 8501/46
(Nº 1000)

ATENÇÃO!
Nenhuma alteração poderá ser
feita na situação da planta em
sem que esta seja aprovada
pela
DIRETORIA DE CADASTRO

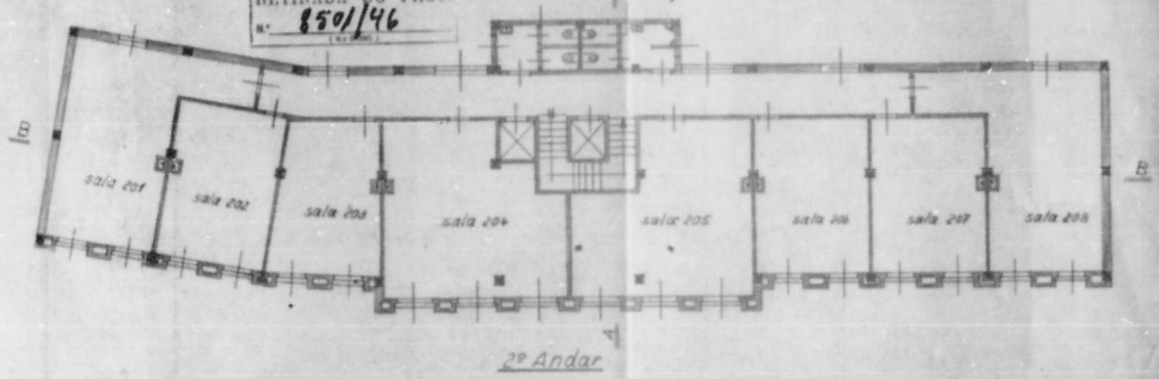

o proprietário Imobiliária Casperb Ltda.
Carlin. F. P.

o construtor Carlos H. H. H.
Eng. Civil

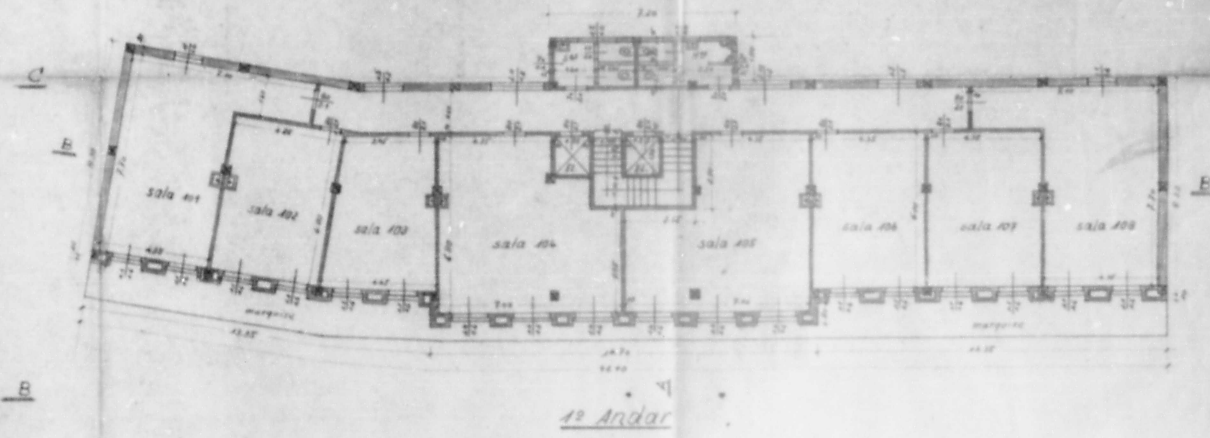

*Reservado 4.º m. de novo
alinhamento.*

8501/46



**PROJETO DE UM EDIFÍCIO, A SER CONSTRUÍDO
À RUA RAMIRO BARCELOS ENTRE OS PREDIOS Nº 153 E 195 PARA
IMOBILIARIA CASPERB LTDA**

o proprietário Imobiliária Casperb Ltda.

o construtor
Carlos H. Huetter
Engº civil

AVENIDA FARRAPOS


RUA PELOTAS

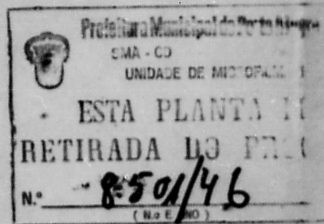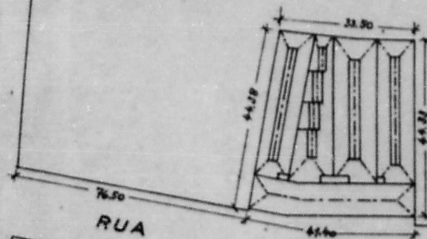

RUA VOL. DA PATRIA

RAMIRO BARCELOS

situação 1:1000

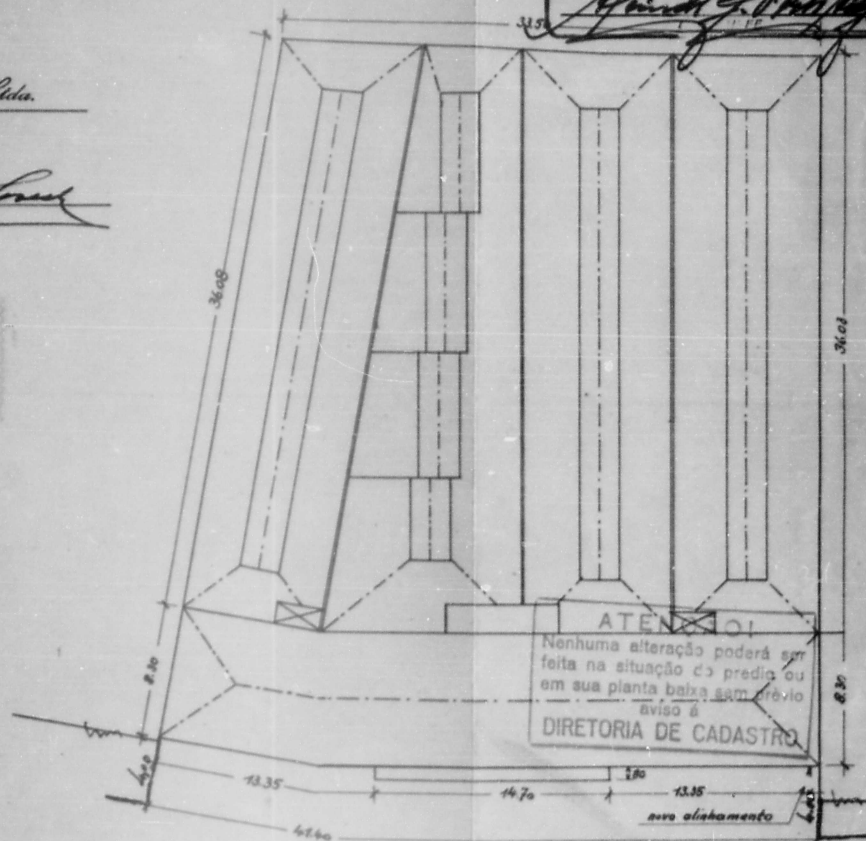

RUA RAMIRO BARCELOS

situação 1:250

DIRETORIA DE OBRAS
1ª SEÇÃO
Zona Talão nº
ÁREA **VISTO**

Projeto 3 parâmetros 2.35

Data 1946

P. Alegre, 30 de Março de 1946 P. Alegre

8501/46

**PROJETO DE UM EDIFÍCIO, A SER CONSTRUÍDO
À RUA RAMIRO BARCELOS ENTRE OS PREDIOS Nº 153 E 195 PARA
IMOBILIARIA CASPERB LTDA**

DIRETORIA DE OBRAS
1ª SEÇÃO
Talhão nº
AREA VISTO
Predio 3 pavimento 2.390,6
Data 30 de Março de 1946


o proprietario Imobiliaria Casperb Ltda.

o construtor
Carlos Huetter
Engº civil


AVENIDA FARRAPOS

RUA PELOTAS

RUA VOL. DA PATRIA

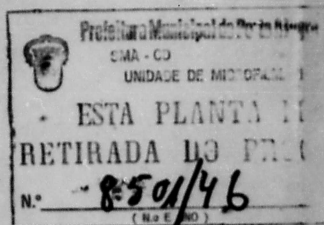

situação 1:1000

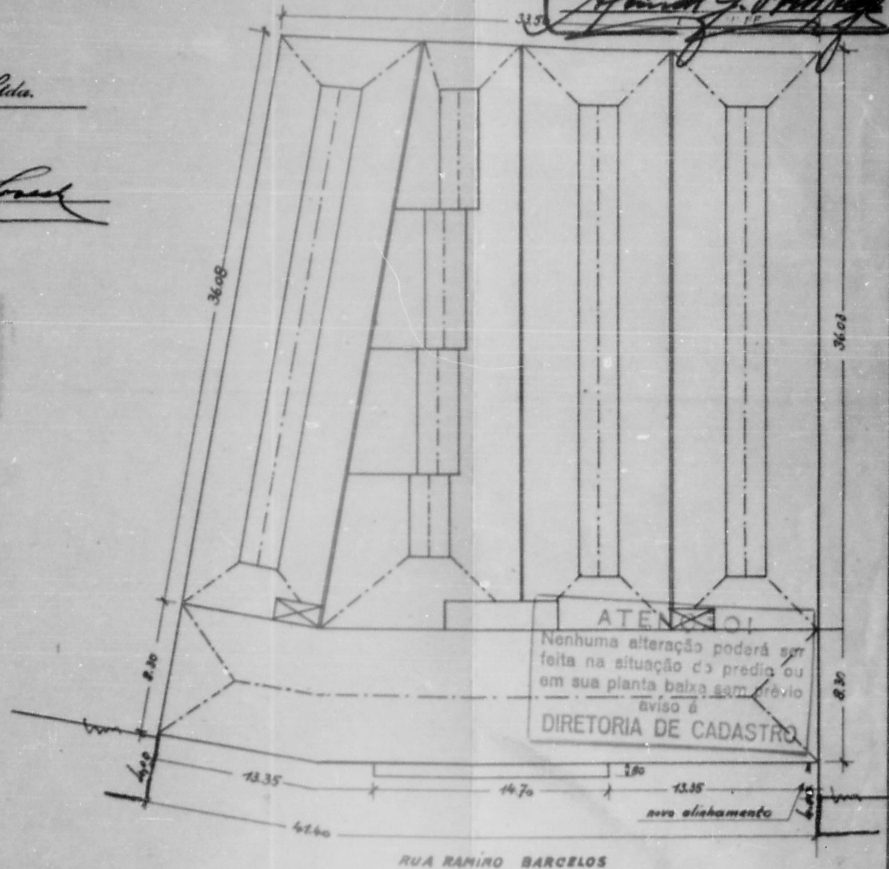



situação 1:250

P. Alegre, 30 de Março de 1946 (Ass.)

PROJETO DE UM EDIFÍCIO A SER CONSTRUÍDO
A RUA RAMIRO BARCELOS, ENTRE OS PREDIOS
Nº 153 E 195 PARA
IMOBILIARIA CASPERB LTDA.


o proprietario *Imobiliaria Casperb Ltda*

o construtor *Arquiteto Alvaro*
Engº civil

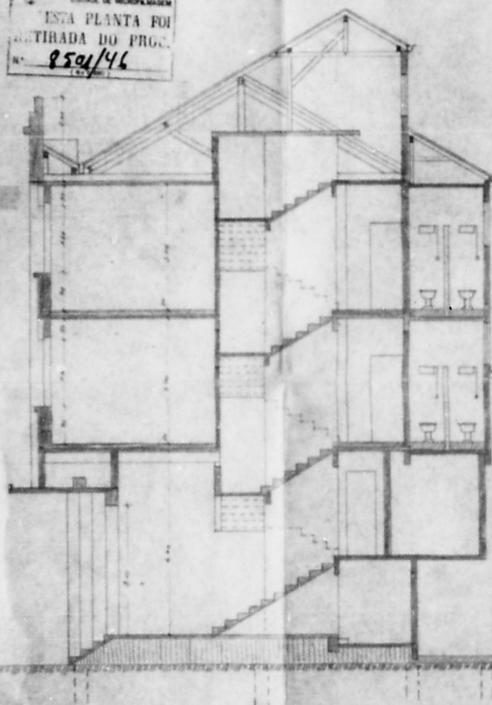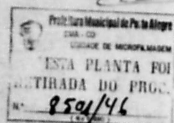

piso de paralelepípedos

corte A-A

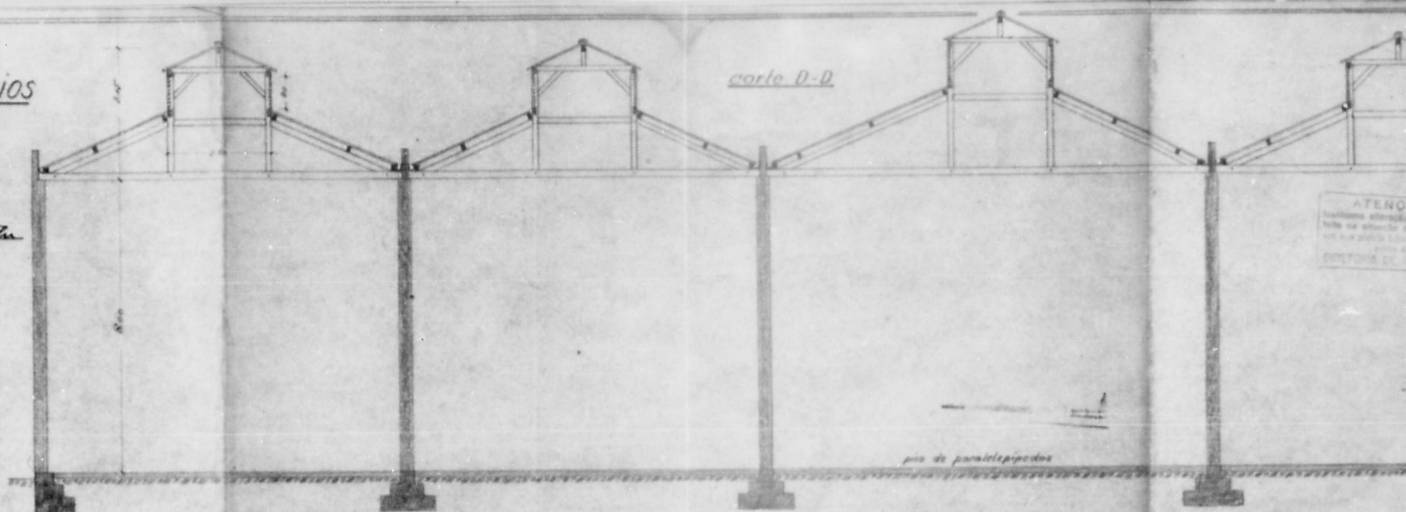

corte D-D

piso de paralelepípedos

Escala 1:50

Porto Alegre

PROJETO DE UM EDIFÍCIO, A SER CONSTRUÍDO
 À RUA RAMIRO BARCELOS ENTRE OS PREDIOS Nº 153 E 195 PARA
IMOBILIARIA CASPERE LTDA


Prefeitura Municipal de Porto Alegre
 DIV. DE
 LICENÇA DE CONSTRUÇÃO
 ESTA PLANTA FOI
 RETIRADA DO PROJ.

o proprietário *Imobiliária Caspere Ltda*

o construtor *Carlos Schuster*

8501/46

DIRETORIA DE OBRAS
 E SEÇÃO
 Tabela nº
VISTO
 Data 3 de Junho de 1946
[Assinatura]

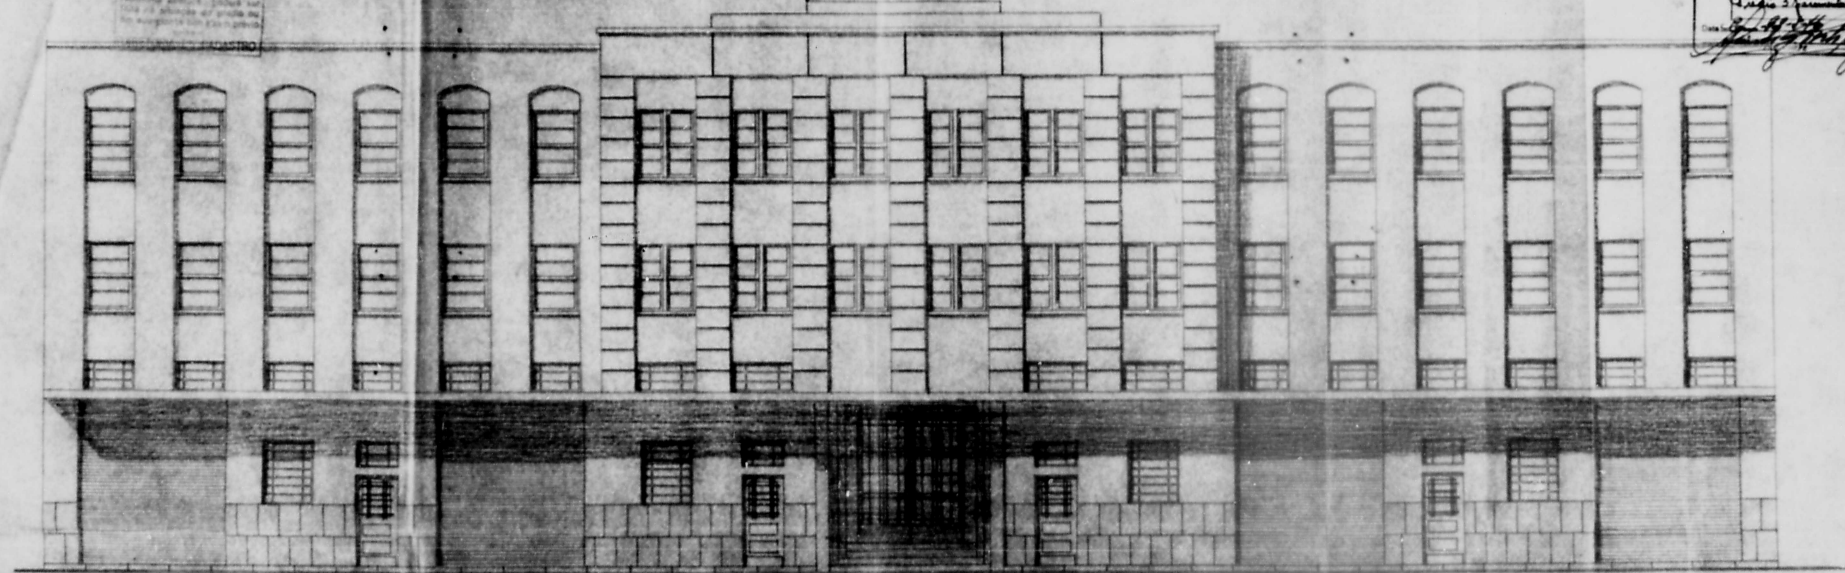

Escala 1:50

fachada principal

Porto Alegre, 22 de Abril de 1946
[Assinatura]