



Irmandade da Santa Casa de Misericórdia

Porto Alegre, 30 de Maio de 1950.

Ilm^{as}. Sr.

DR. ILDO MENEZES

D.D. Prefeito Municipal.

18322

A IRMANDADE DA SANTA CASA DE MISERICÓRDIA,
por seu Provedor abaixo assinado, requer a V. Sa. se dig-
ne de determinar seja demarcado na planta anexa, do Hos-
pital Santo Antonio, a rede de água e esgotos existentes
no referido Hospital.


N. termos

P. deferimento

DIRETORIA GERAL DE
SERVIÇOS INDUSTRIAIS
(Departamento Central)
1 JUN 1950
PROTOCOLLO
Reg. 110

(Dr. Ivo Corrêa Meyer
PROVEDOR

DIRETORIA DE INSTALAÇÕES
DE
ÁGUA E ESGOTOS
PROTOCOLLO
15 JUN 1950
Fls. 268
Nes. 23

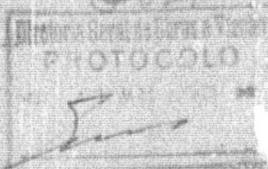



1. 0. 50.
 2. 0. 50.
Deser vor currentheit 9'

S.D.D. 1/5/57

Stacy

1999, 2000, 2001,26



PREFEITURA MUNICIPAL DE PORTO ALEGRE
SMA - SUPERVISÃO ADMINISTRATIVA
COORDENAÇÃO DA DOCUMENTAÇÃO
UNIDADE DE MICROFILMAGEM

PROCESSO nº 18322

As Plantas e Desenhos que
Ultrapassaram a Medida Padrão,
Constantes Deste Processo, estão
Microfilmadas no Filme de 35mm:

série	número	
A	182	
flash	data	
5	2.3.79	
arq.	gav.	box
2	4	1

QUANT DE DOC
17


PREPARADOR

VISTO DO CHEFE


AV. PARANÁ

PLANTA DE SITUAÇÃO

HOSPITAL SANTO ANTONIO

PROPRIETÁRIO: *Academia de Medicina*

CONSTRUTOR: *Antonio Maciel*

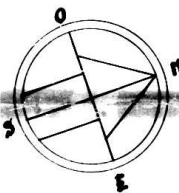

BUA ERNESTO FONTAURA

AV. PARANÁ

76.30

29.70

9.00

7.00

32.30

12

73.60

27.00



AV. CEARA

19582- /50

19322/50


HOSPITAL SANTO ANTONIO

AV. CEARA ESQ. RUA ERNESTO FONToura




ESTÁ PLANTA
RETIRADA DO PLANO
19.322/50

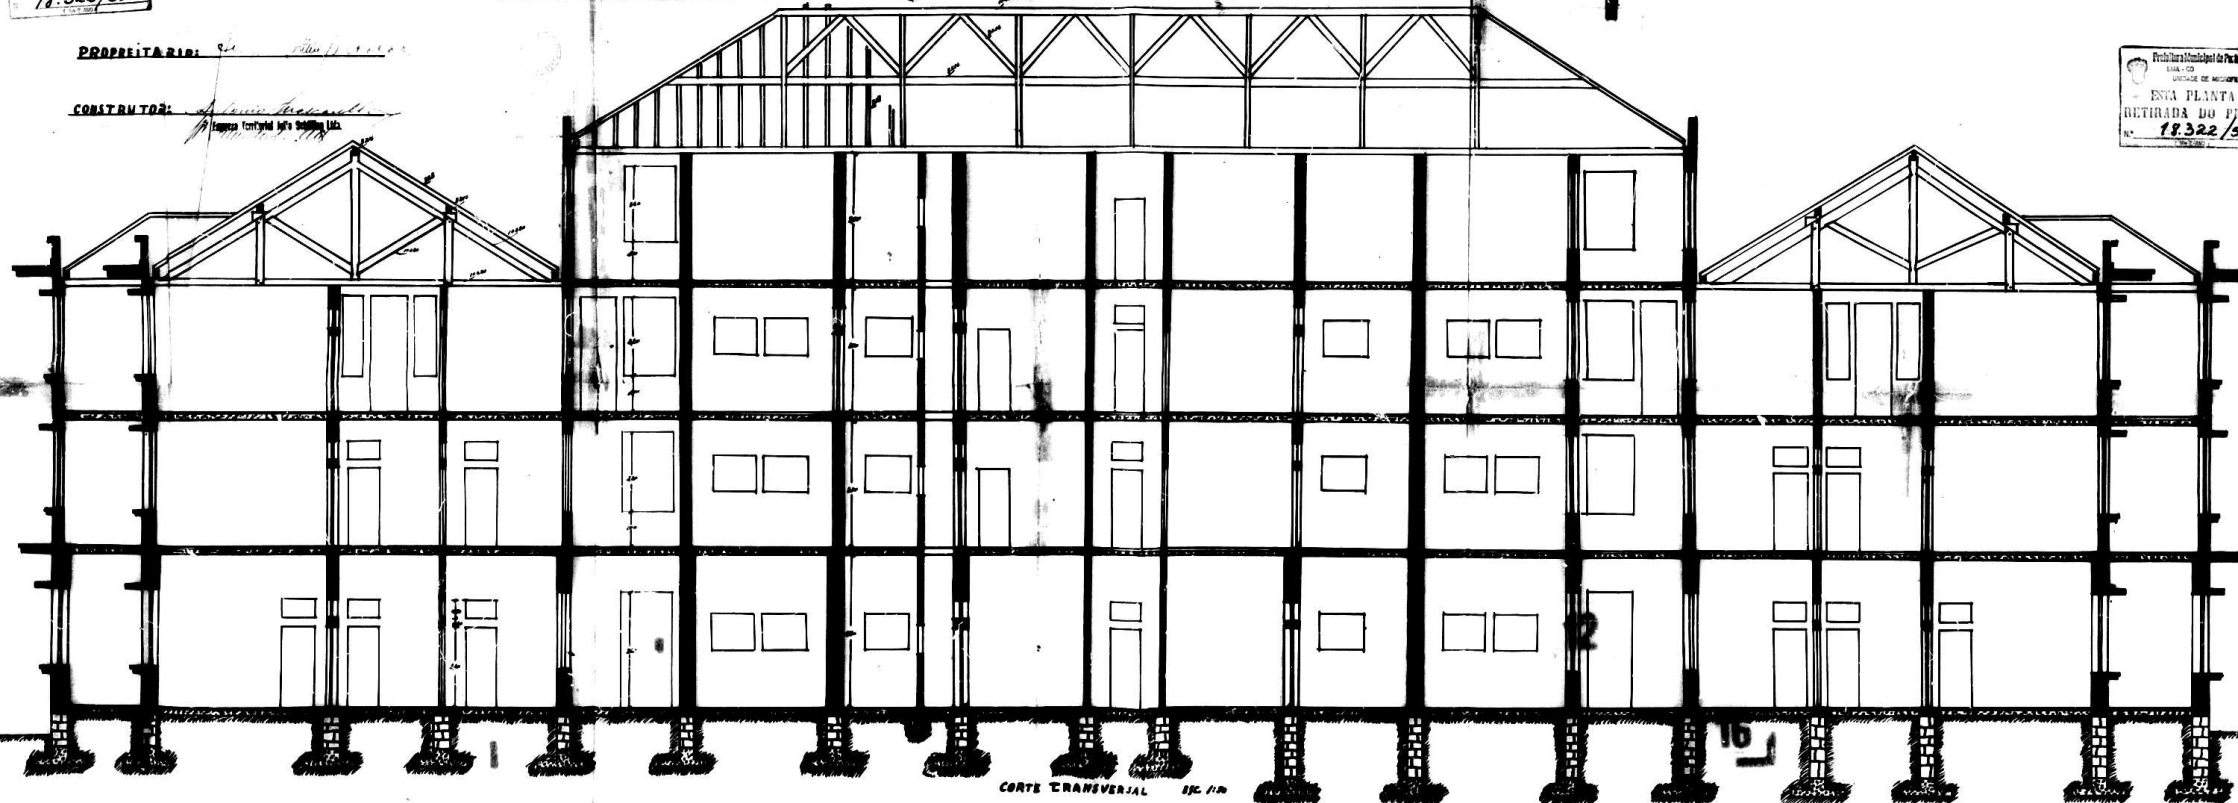


HOSPITAL SANTO ANTONIO

A ESQ. RUA-ERNESTO FONTOURA

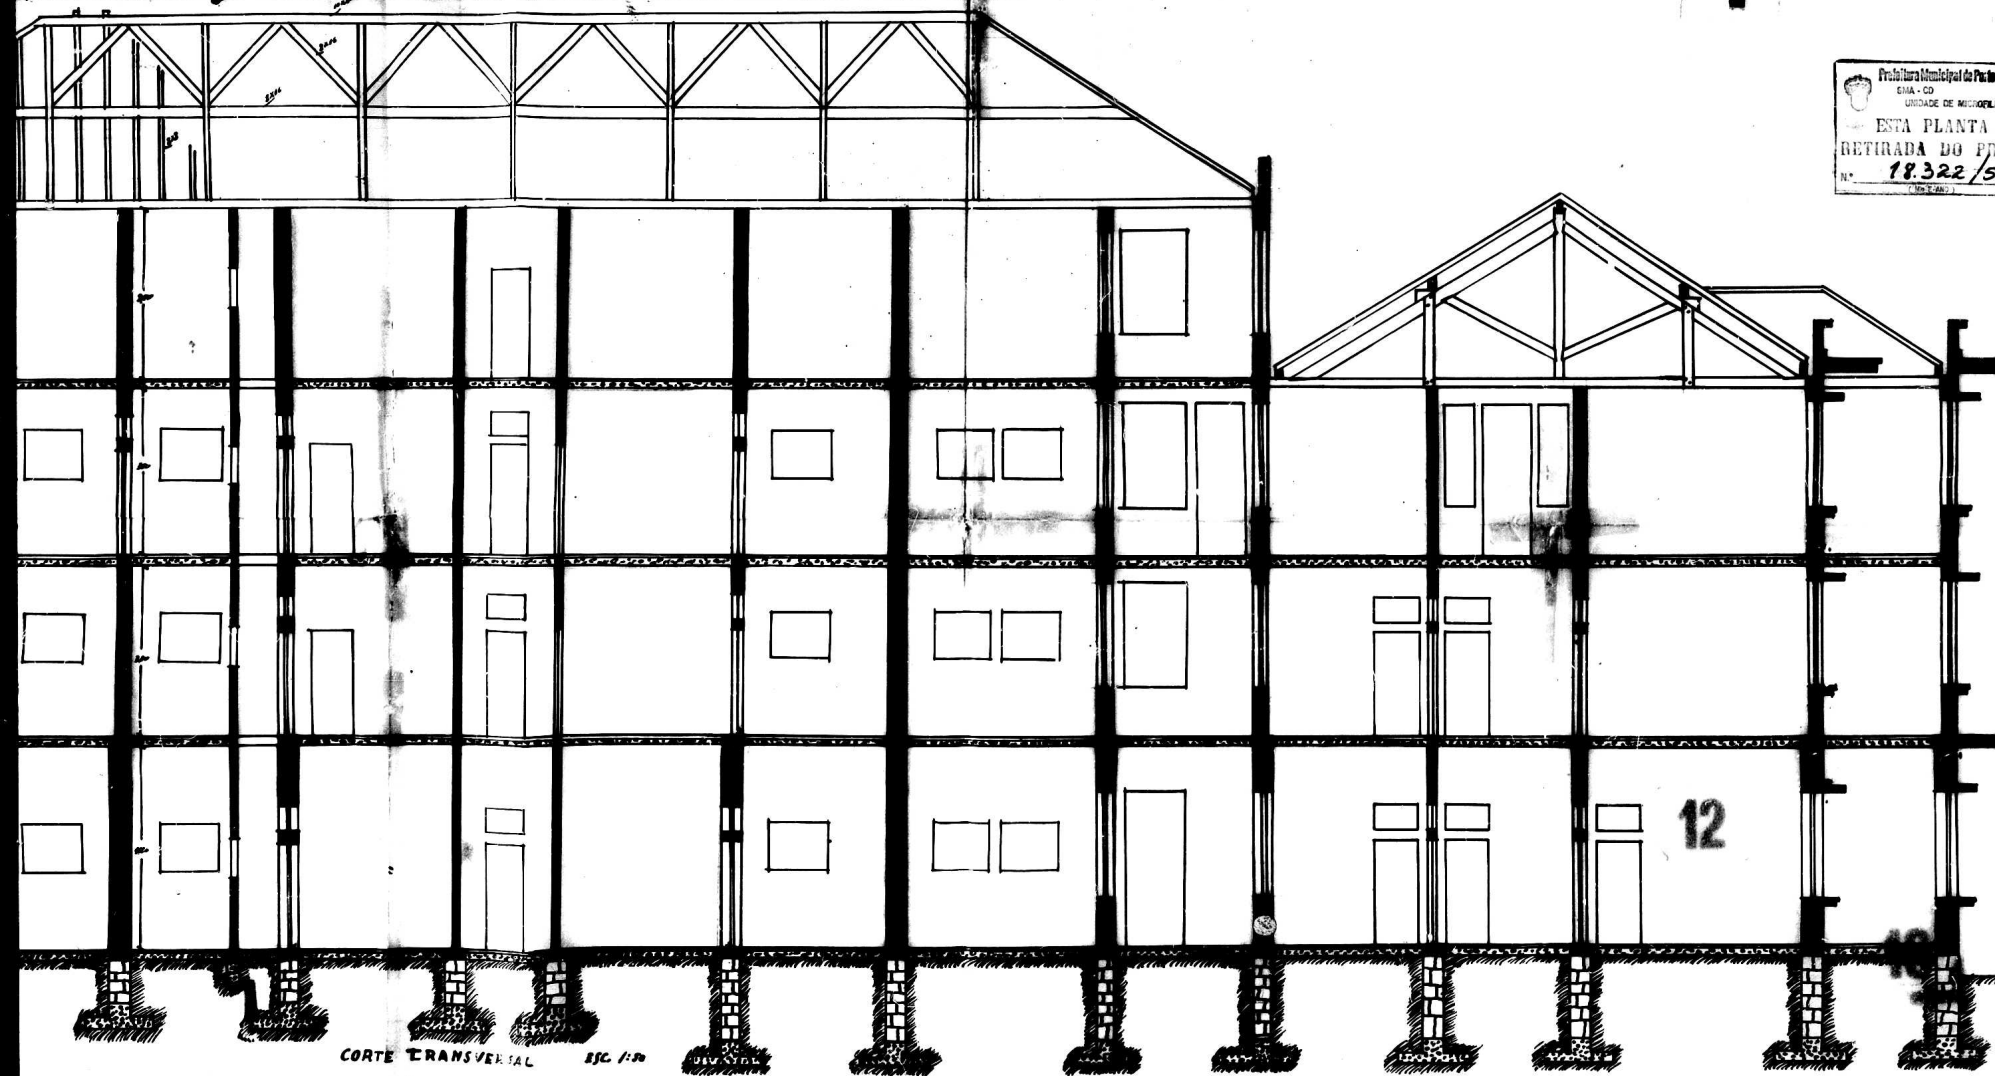


Projetura Municipal de Porto Alegre
ENIA - CO
ESTA PLANTA
RETIRADA DO PD
18.322/5
(ENCARGO)

12

18322/50


Planta do Hospital de Santo Antonio
18.322/50

HOSPITAL SANTO ANTONIO


PROPRIETARIO: *Helio Sales Proença*

CONSTRUTOR: *Antonio Mesquita*
Empresa Territorial e de Saneamento Ltda.

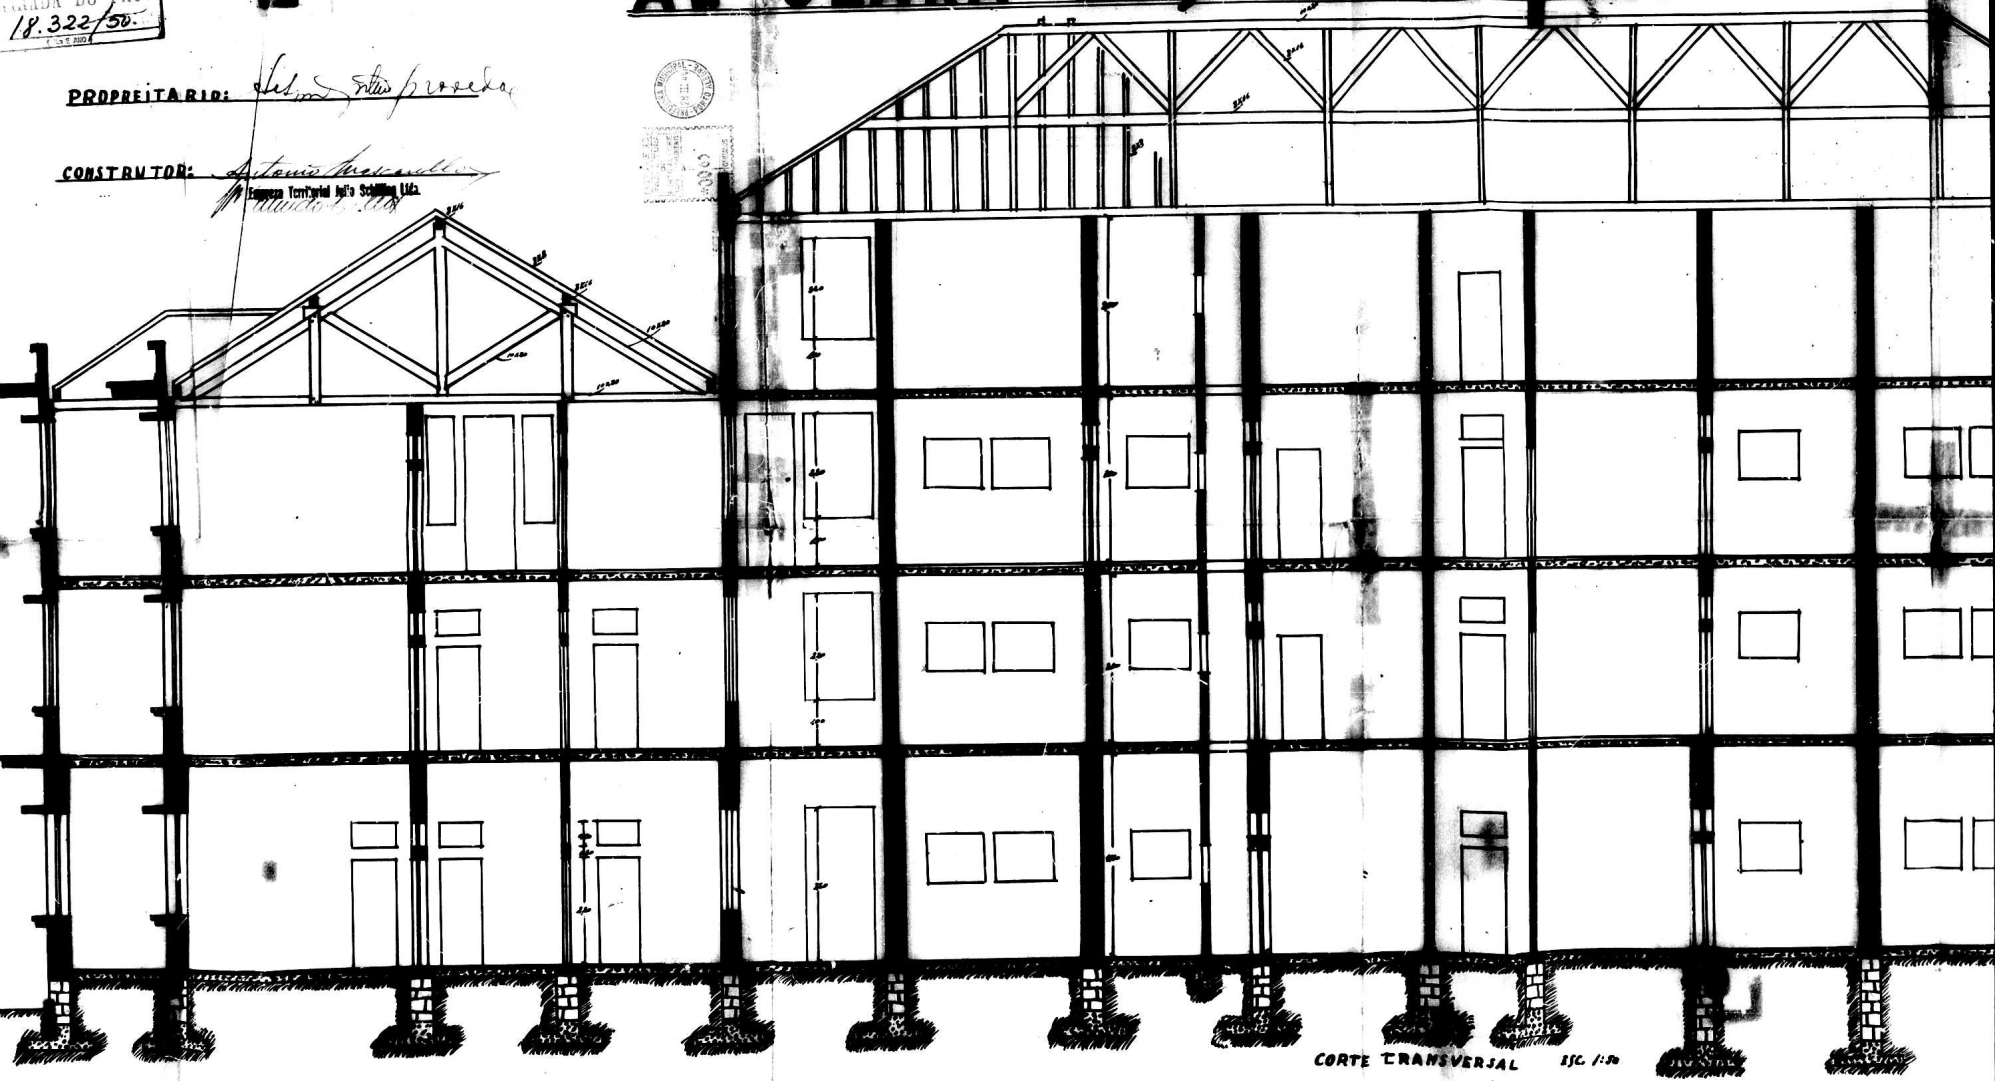


18322/50


HOSPITAL SANTO ANTONIO





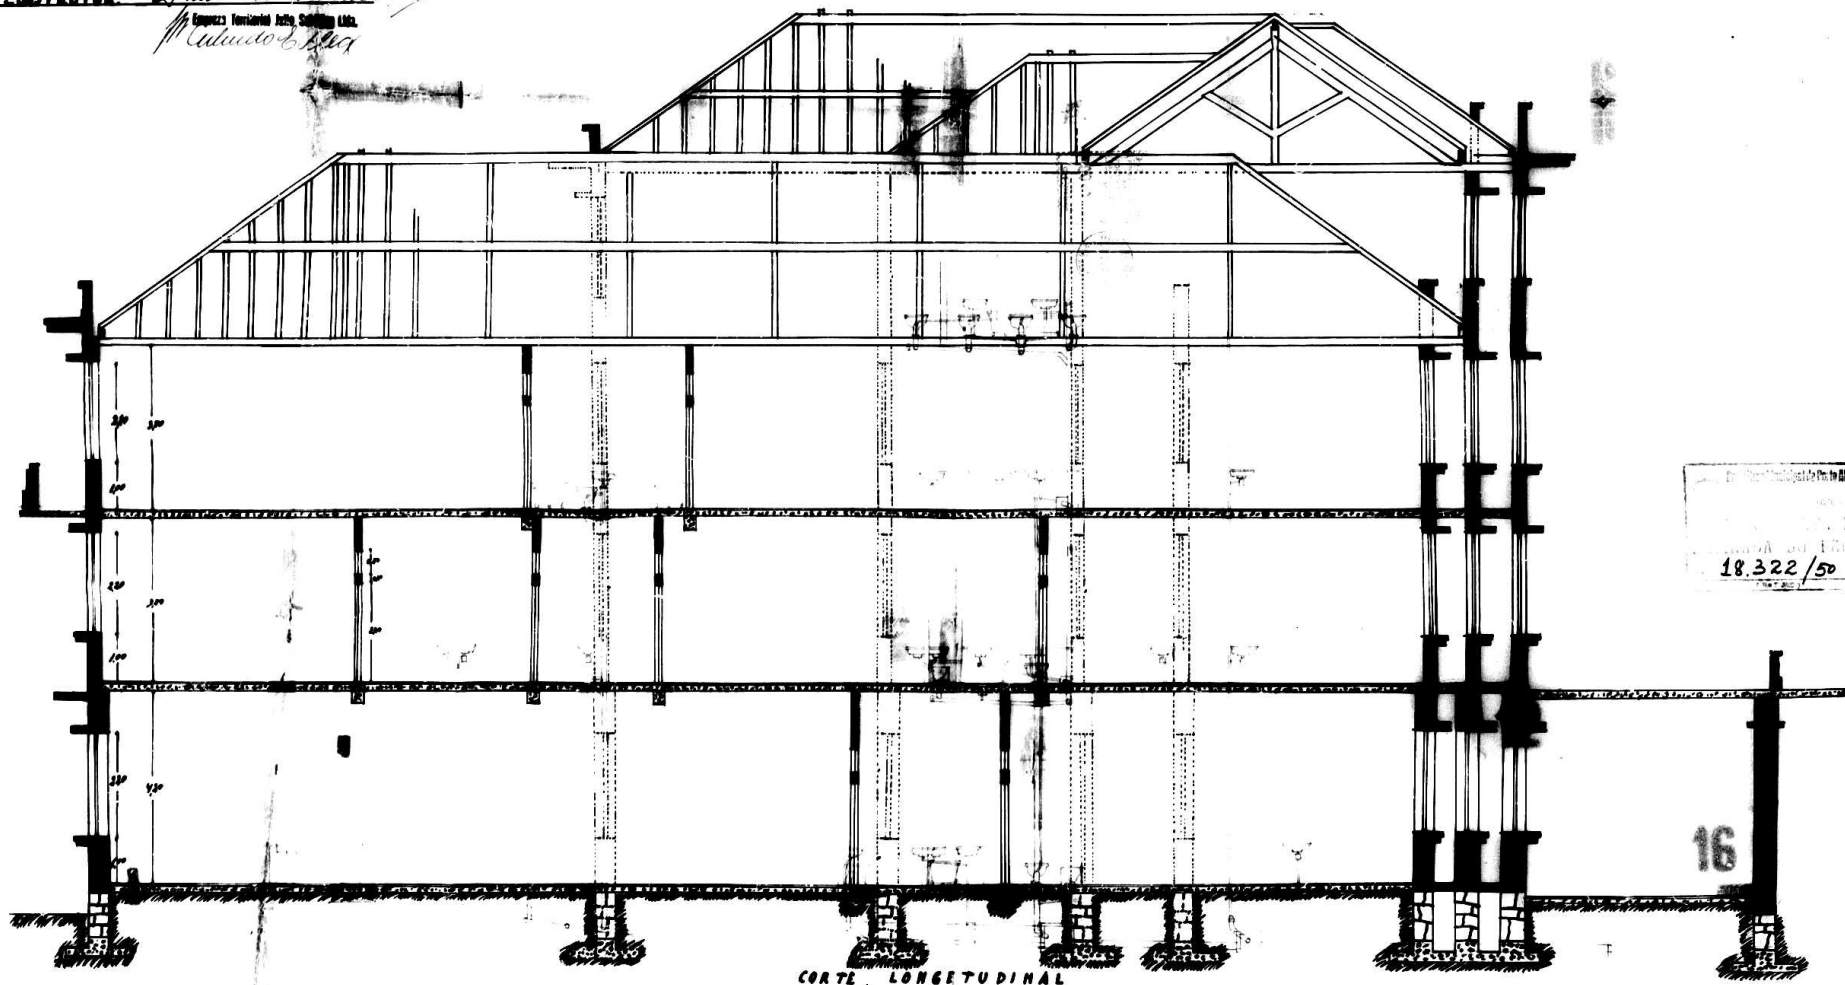

CORTE LONGITUDINAL

PAPEL VEGETAL


18.322/50

16





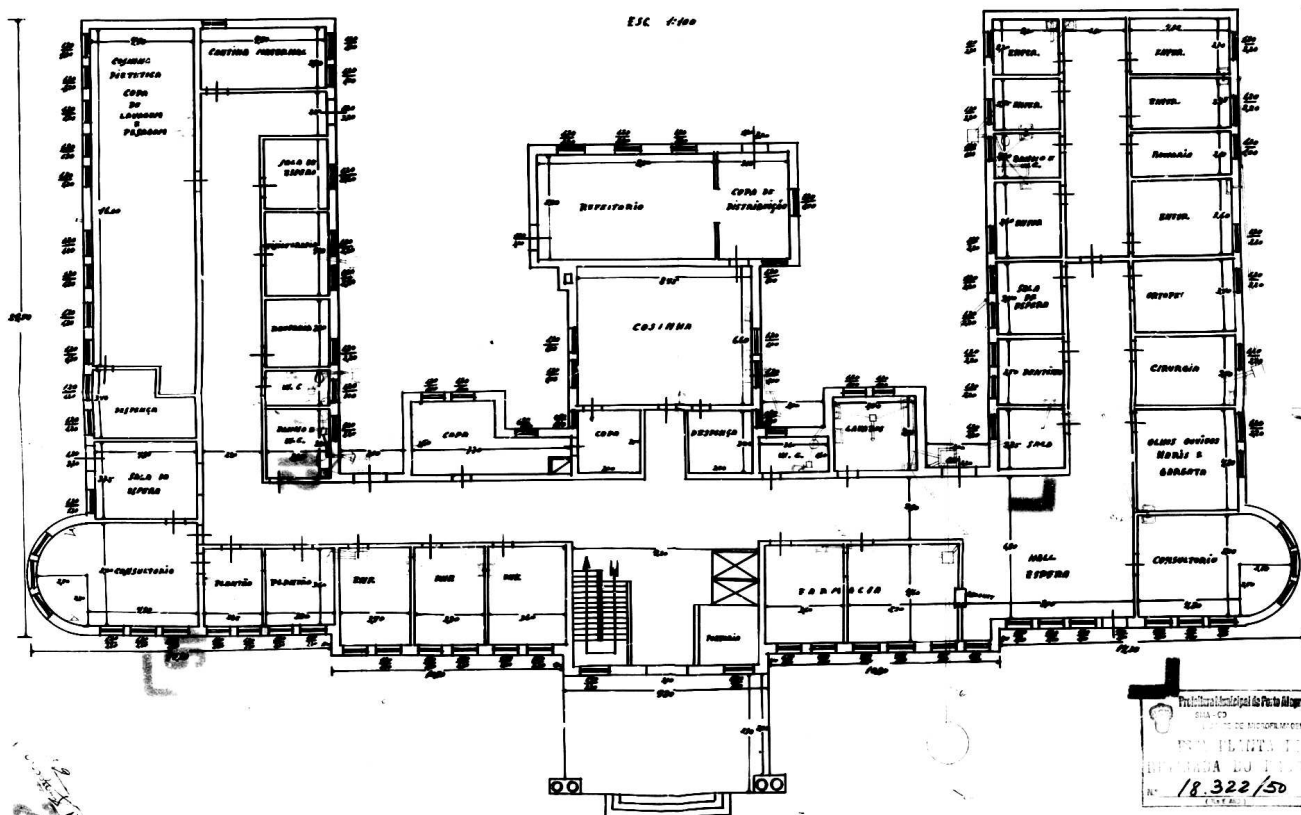


18322/50

PROJETO DO HOSPITAL SANTO ANTONIO

AV. CEARA ESQ. RUA ERNESTO FONTOURA

Prefeitura Municipal de Porto Alegre
SMA - CD
UNIDADE DE MICROFILMAGEM
ESTA PLANTA FOI
N.º 18322/50
(N.º E. ANO)

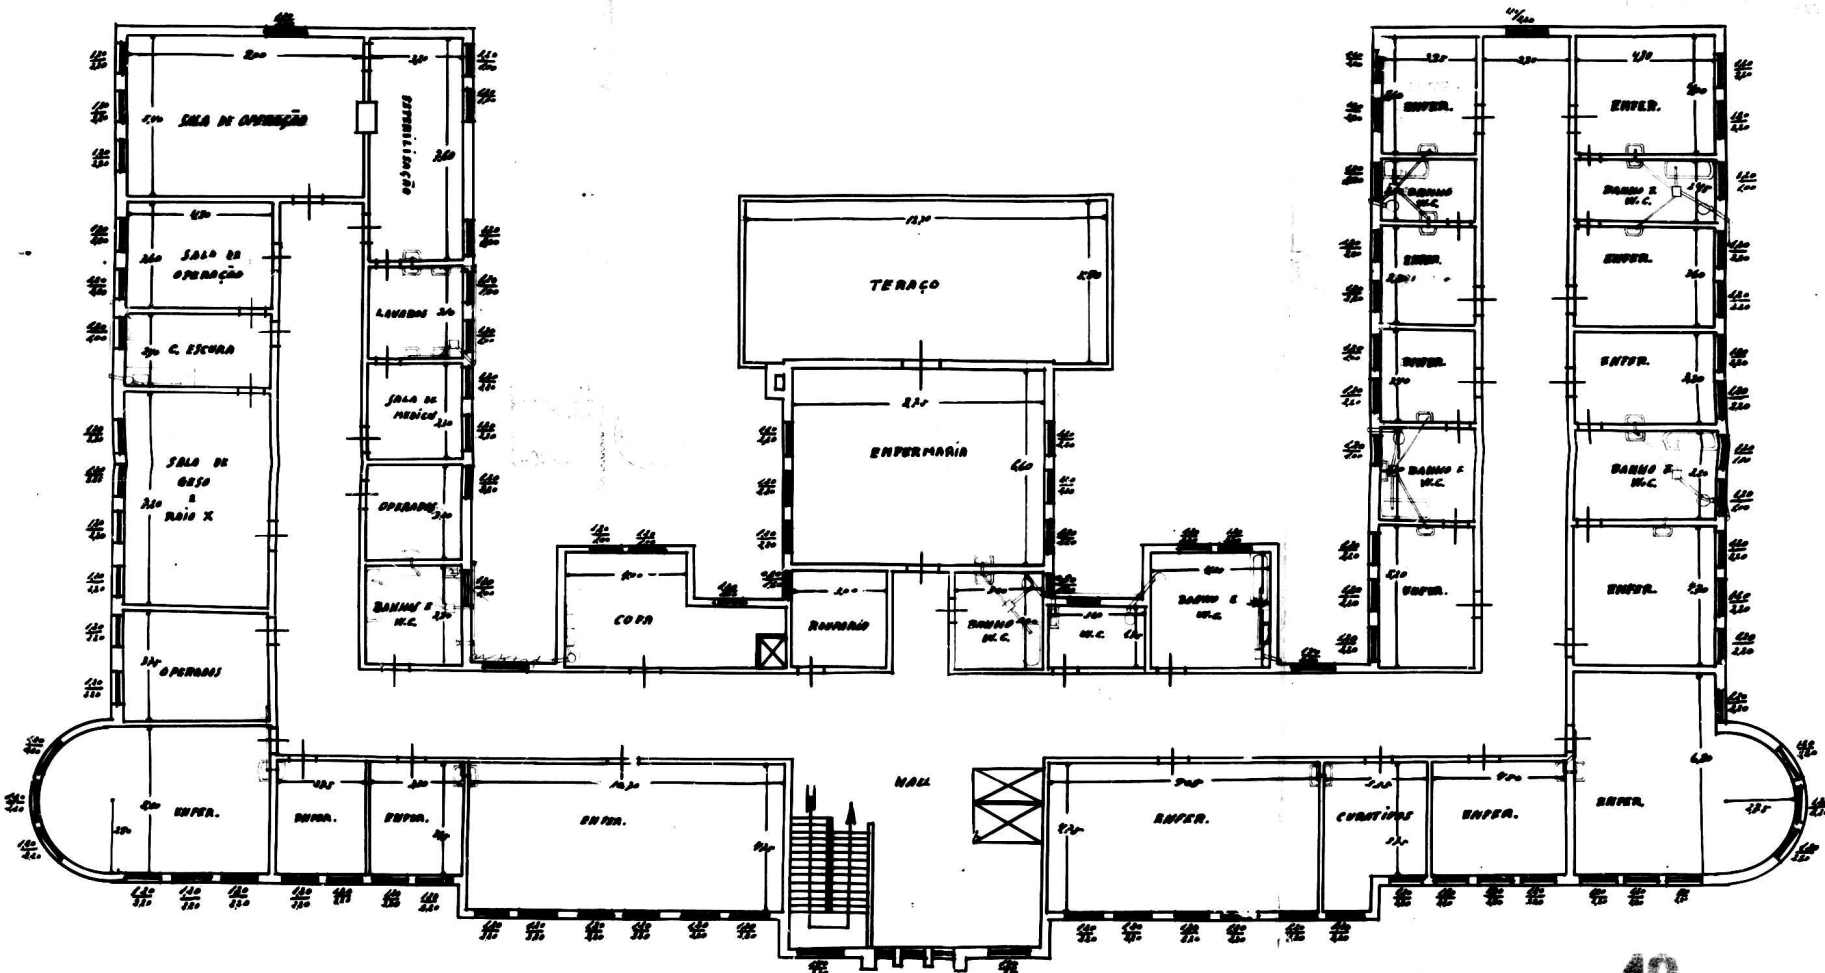

SEGUNDO PAVIMENTO

PROPRIETARIO:

Selyma de Fátima Freire

CONSTRUTOR:

Antonio Mucicariello


12

PROPRIETARIO:





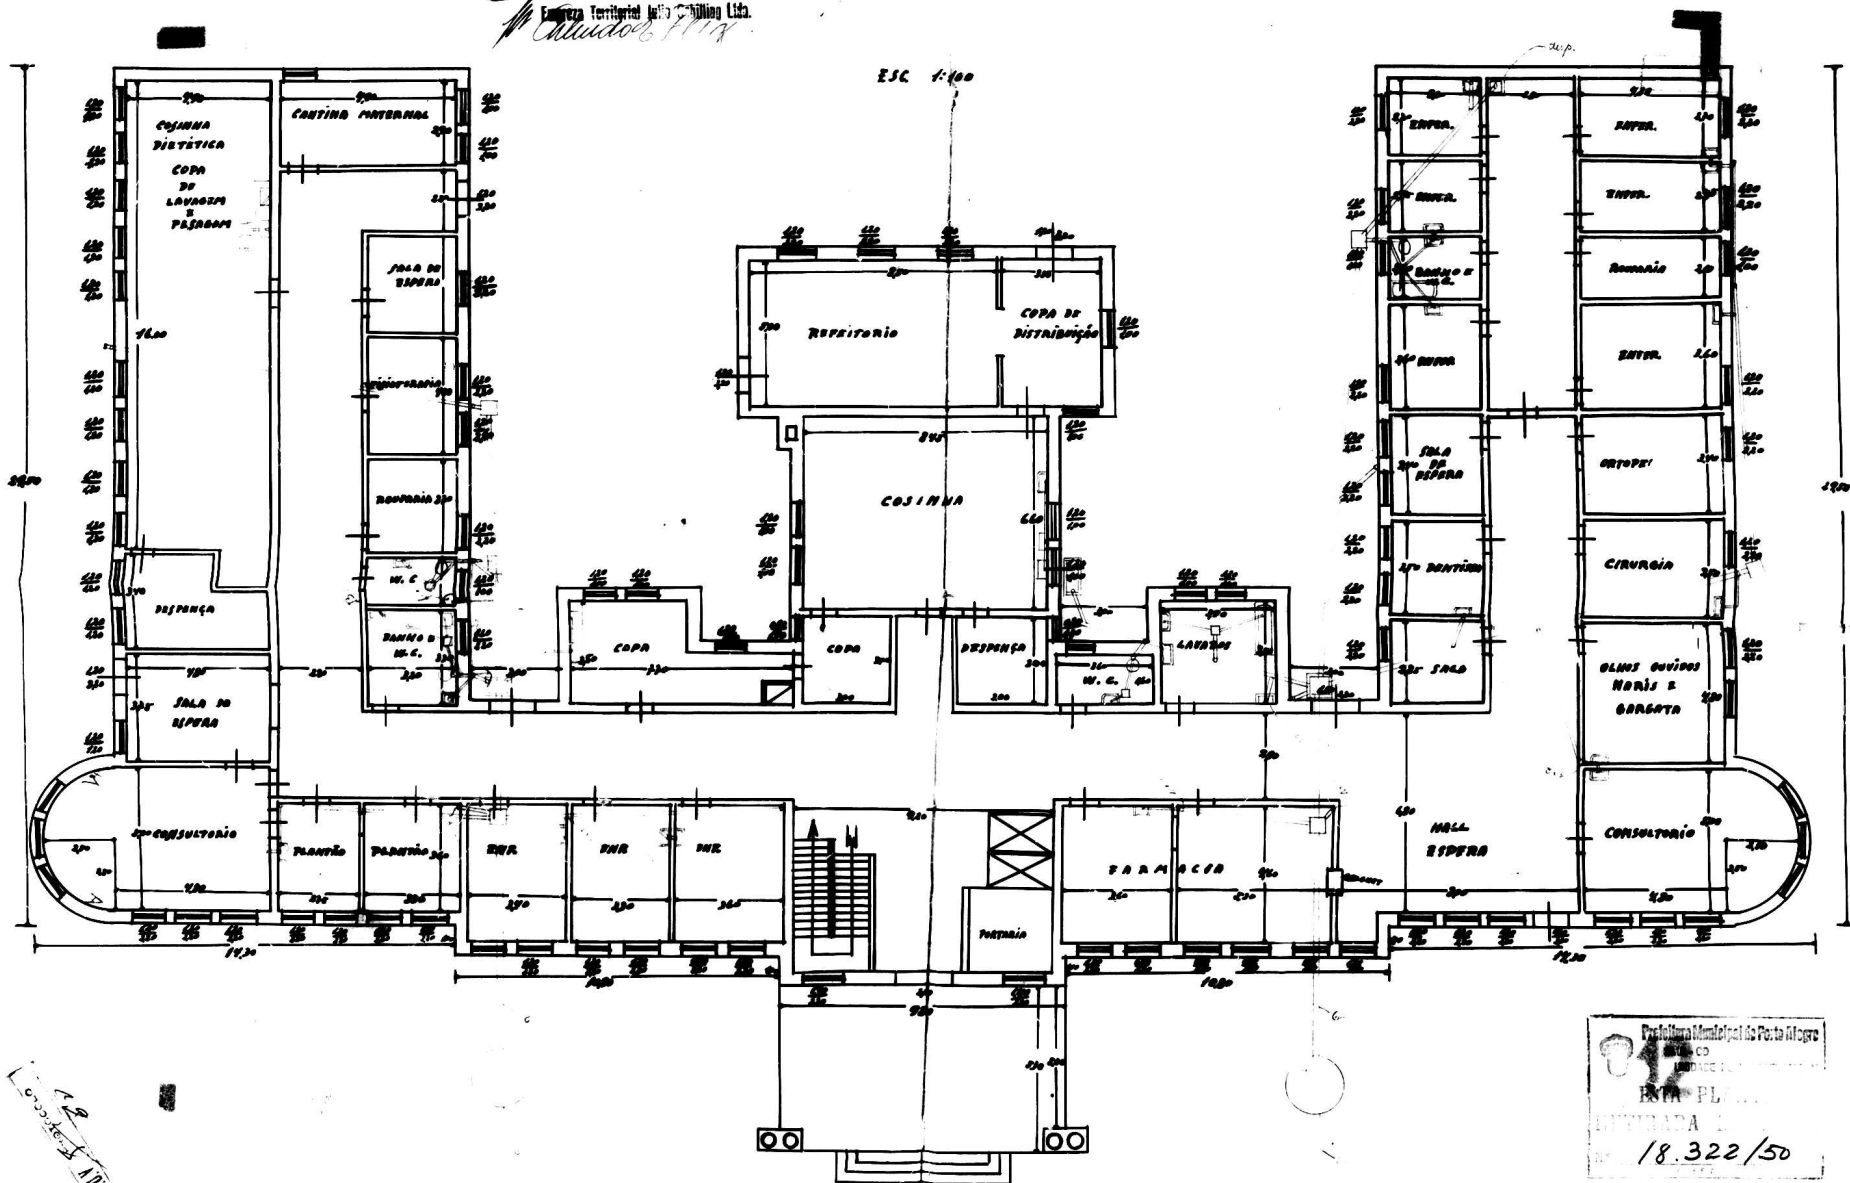


 Prefeitura Municipal de Porto Alegre
 12
 UNIDADE 1
 EST. PL.
 18.322/50

HOSPITAL SANTO ANTONIO

AV. CEARA ESQ. ERNESTO FONTOURA

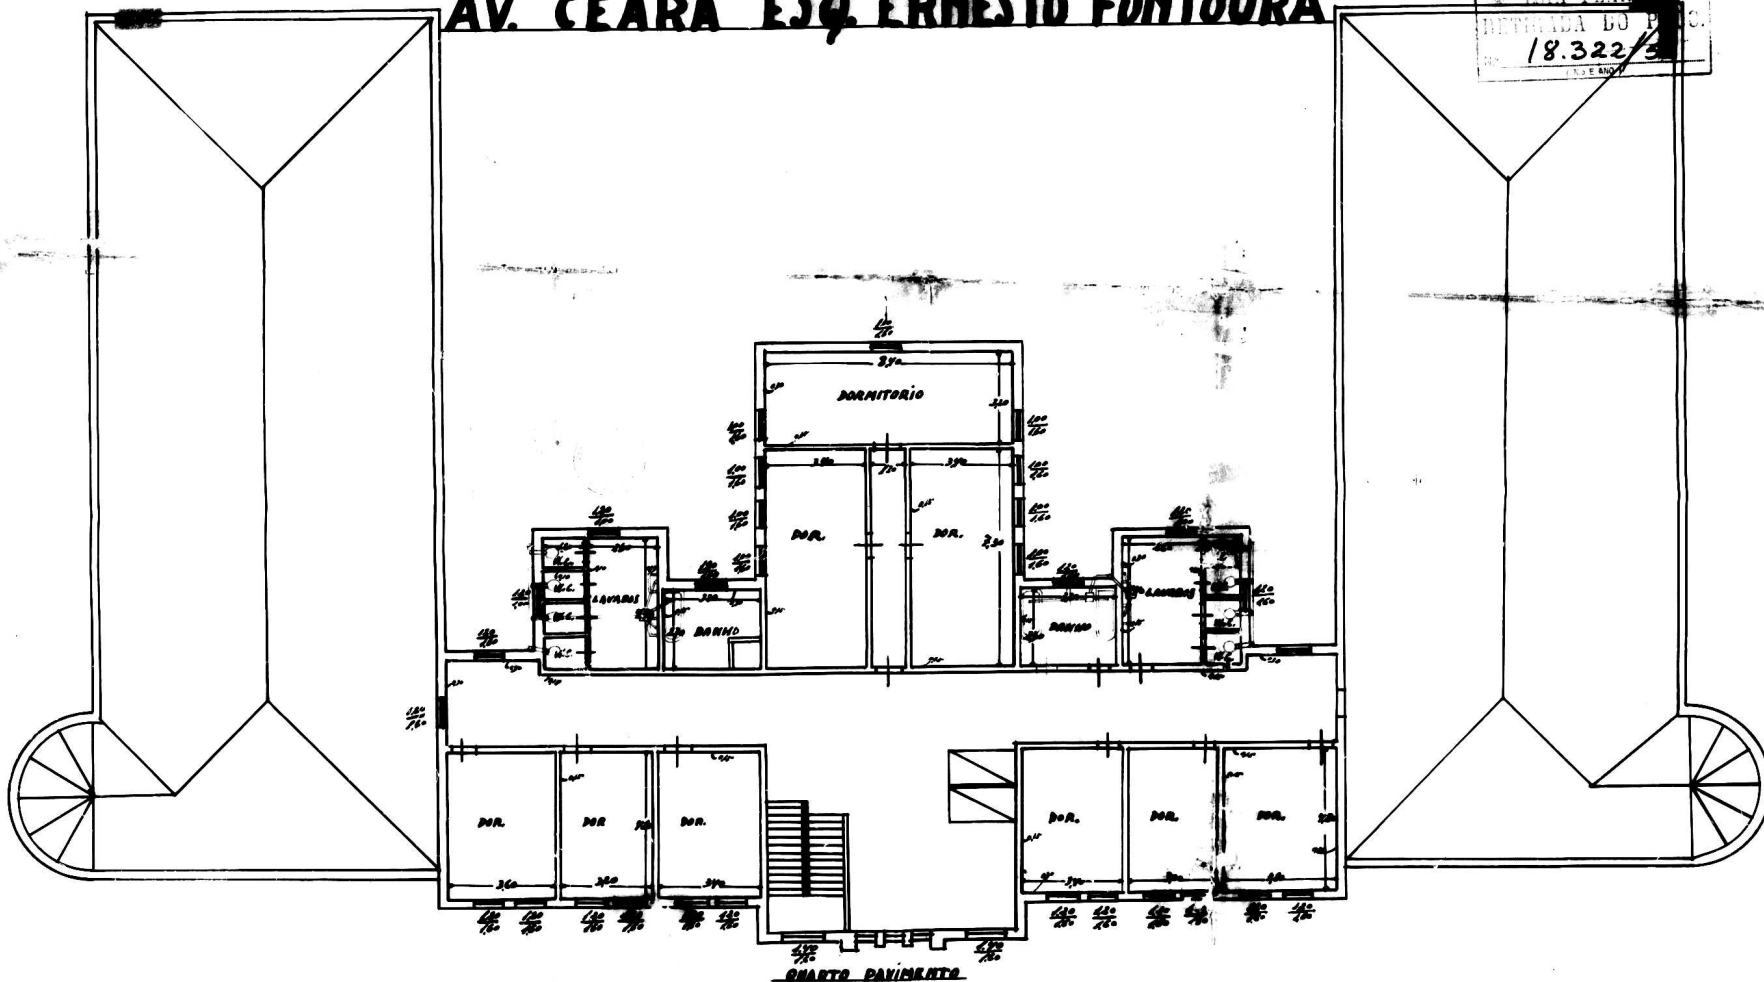

PROPRIETÁRIO:

Antônio B. da Silva

PROJETISTA:

Antônio Macerell
Empresa Territorial João Schilling Ltda.

ESCALA 1/100


12

1

PROPRIETÁRIO:




ESCALA 1/100

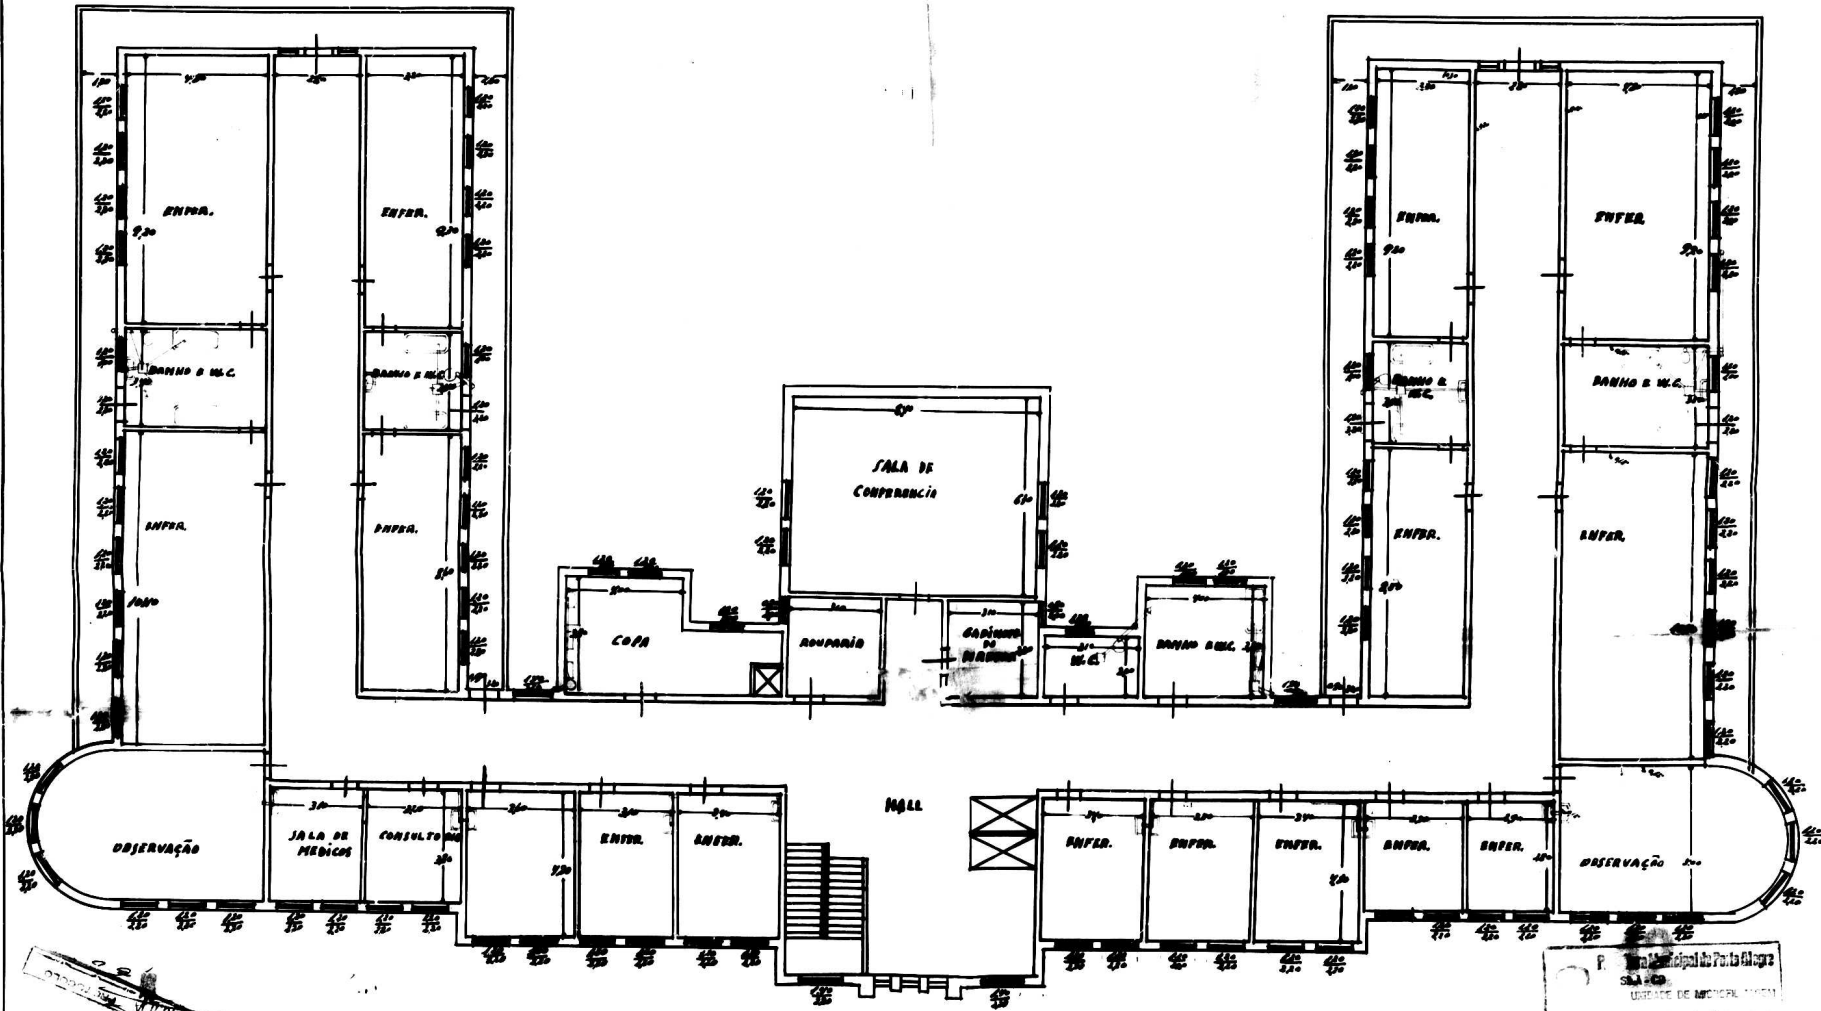

TERCEIRO PAVIMENTO


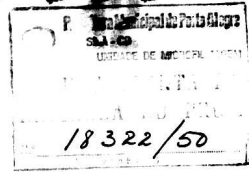


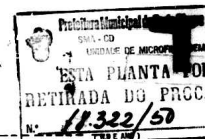

HOSPITAL SANTO ANTONIO

AVENIDA CEARÁ ESQUINA
RUA ERNESTO FONToura


PAVIMENTO TERREO

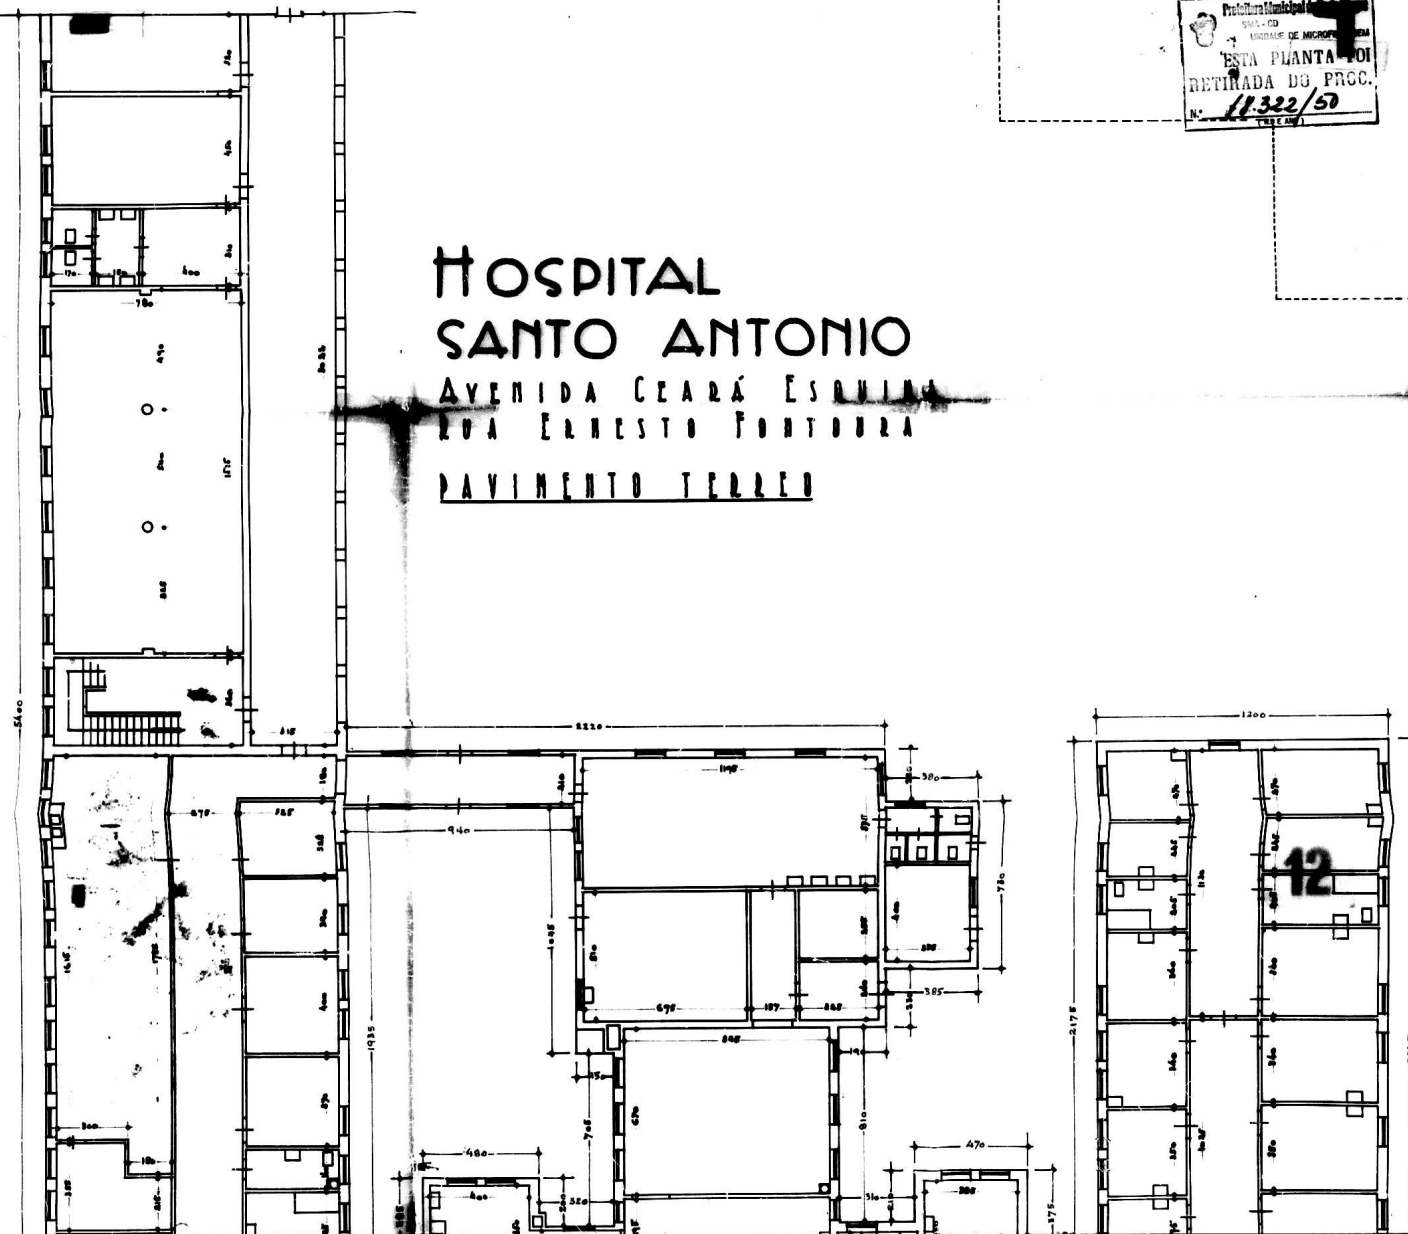

SANTO ANTONIO

AVENIDA CEARÁ ESQUINA
RUA ERNESTO FORTOURA

PAVIMENTO TERREO

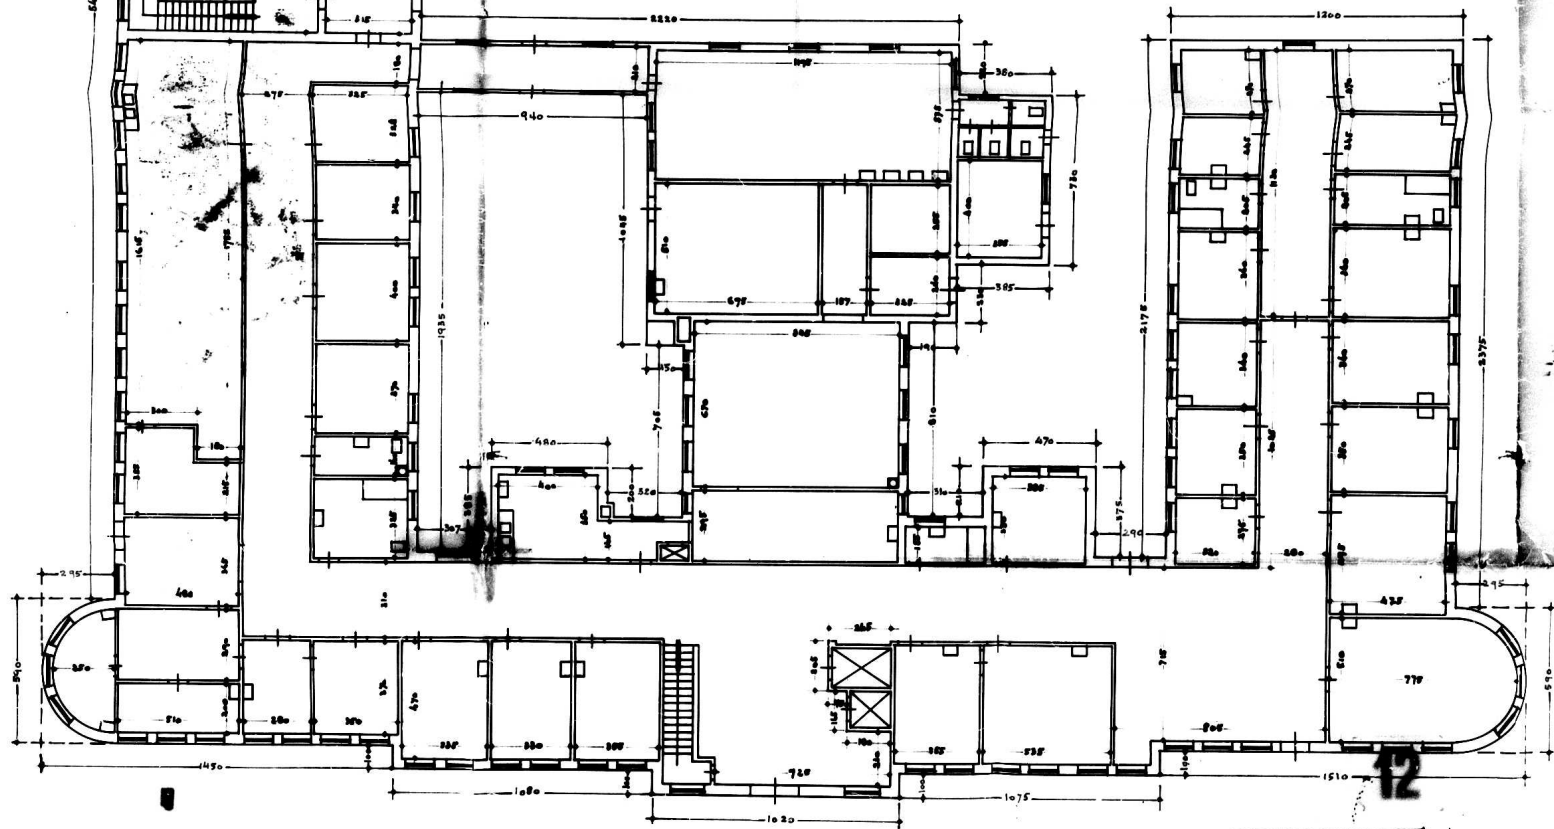


Prefeitura Municipal de Porto Alegre
 Nº 18.322/50
 (L.S. 2003)

18.322/50

HOSPITAL SANTO ANTONIO

AVENIDA CEARÁ ESQUINA
RUA ERNESTO FORTOURA

SEGUNDO PAVIMENTO

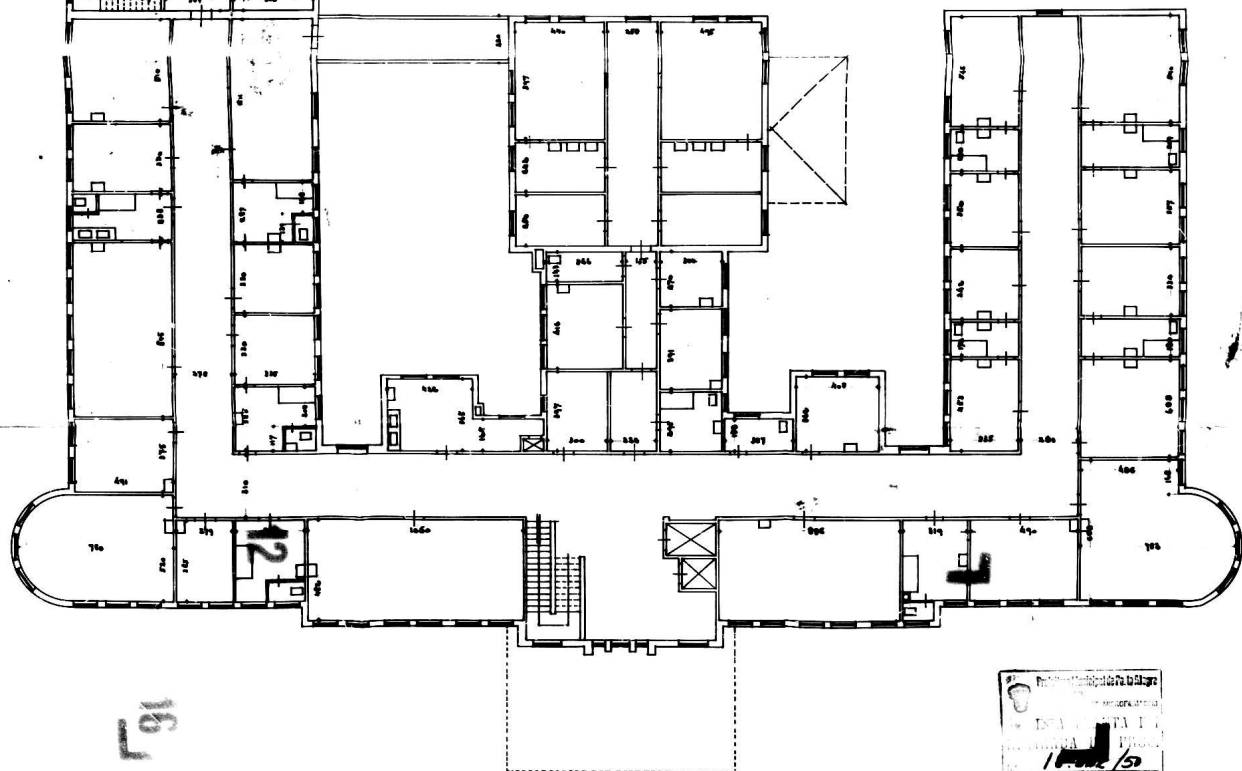




HOSPITAL SANTO ANTONIO

AVENIDA CEARÁ ESQUINA
RUA ERNESTO FORTOURA


SEGUNDO PAVIMENTO

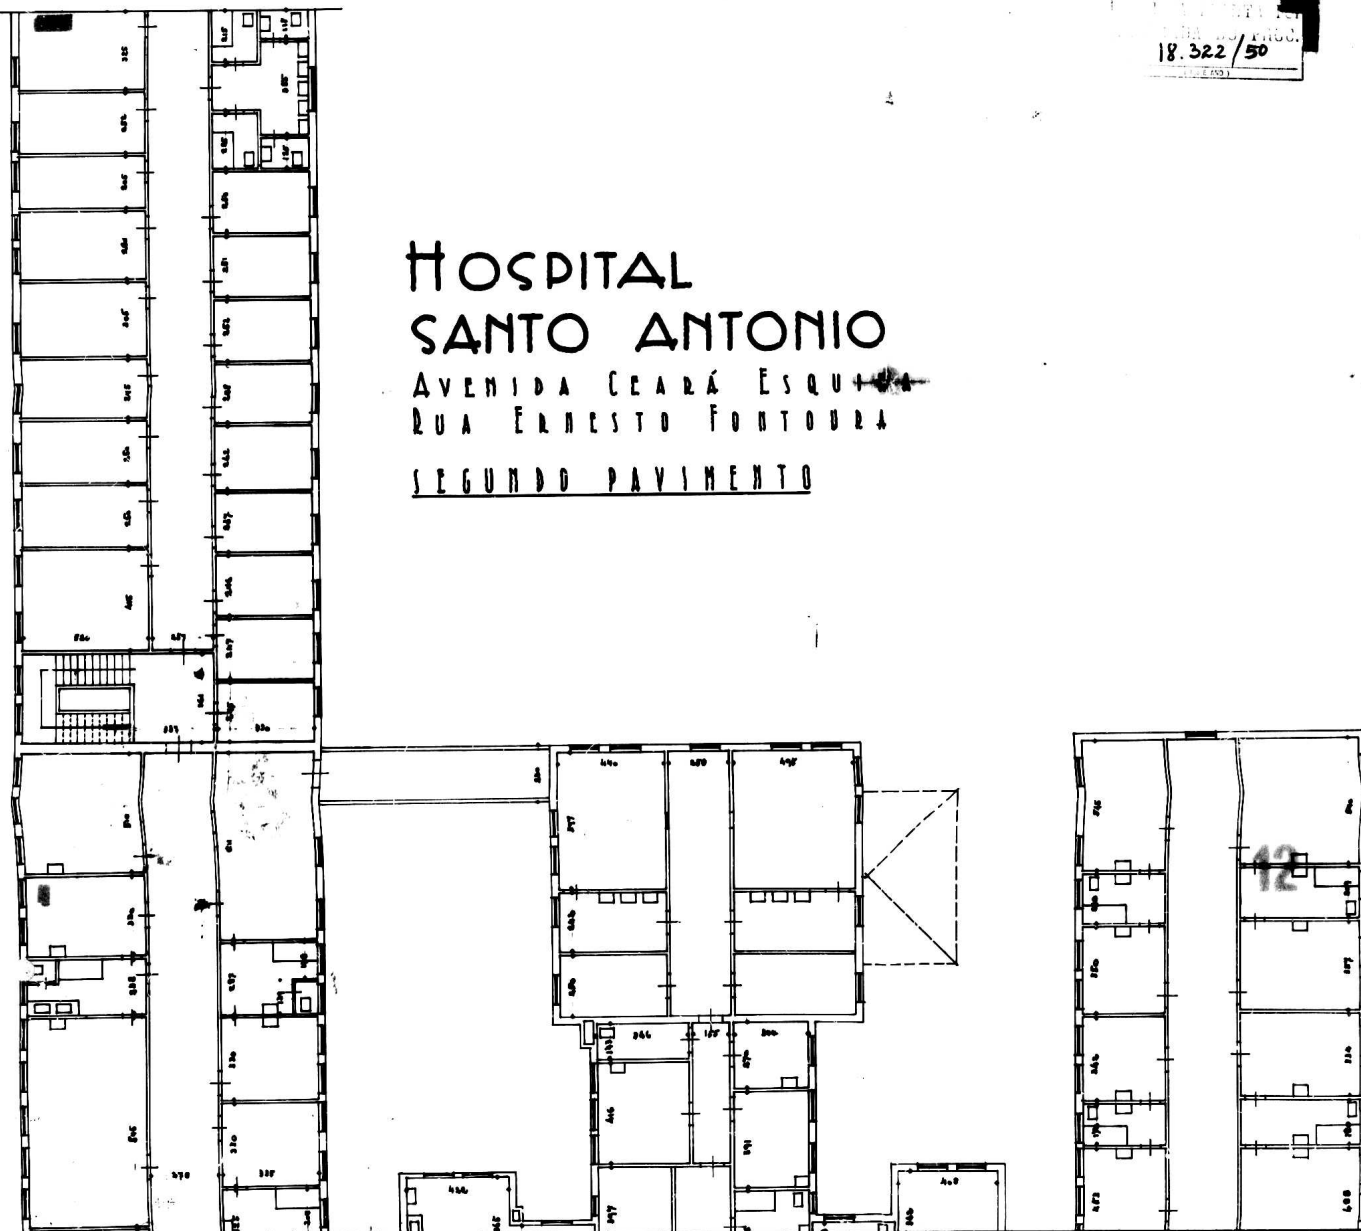

SANTO ANTONIO

AVENIDA CEARÁ ESQUINA
RUA ERNESTO FORTOUBA



SEGUNDO PAVIMENTO

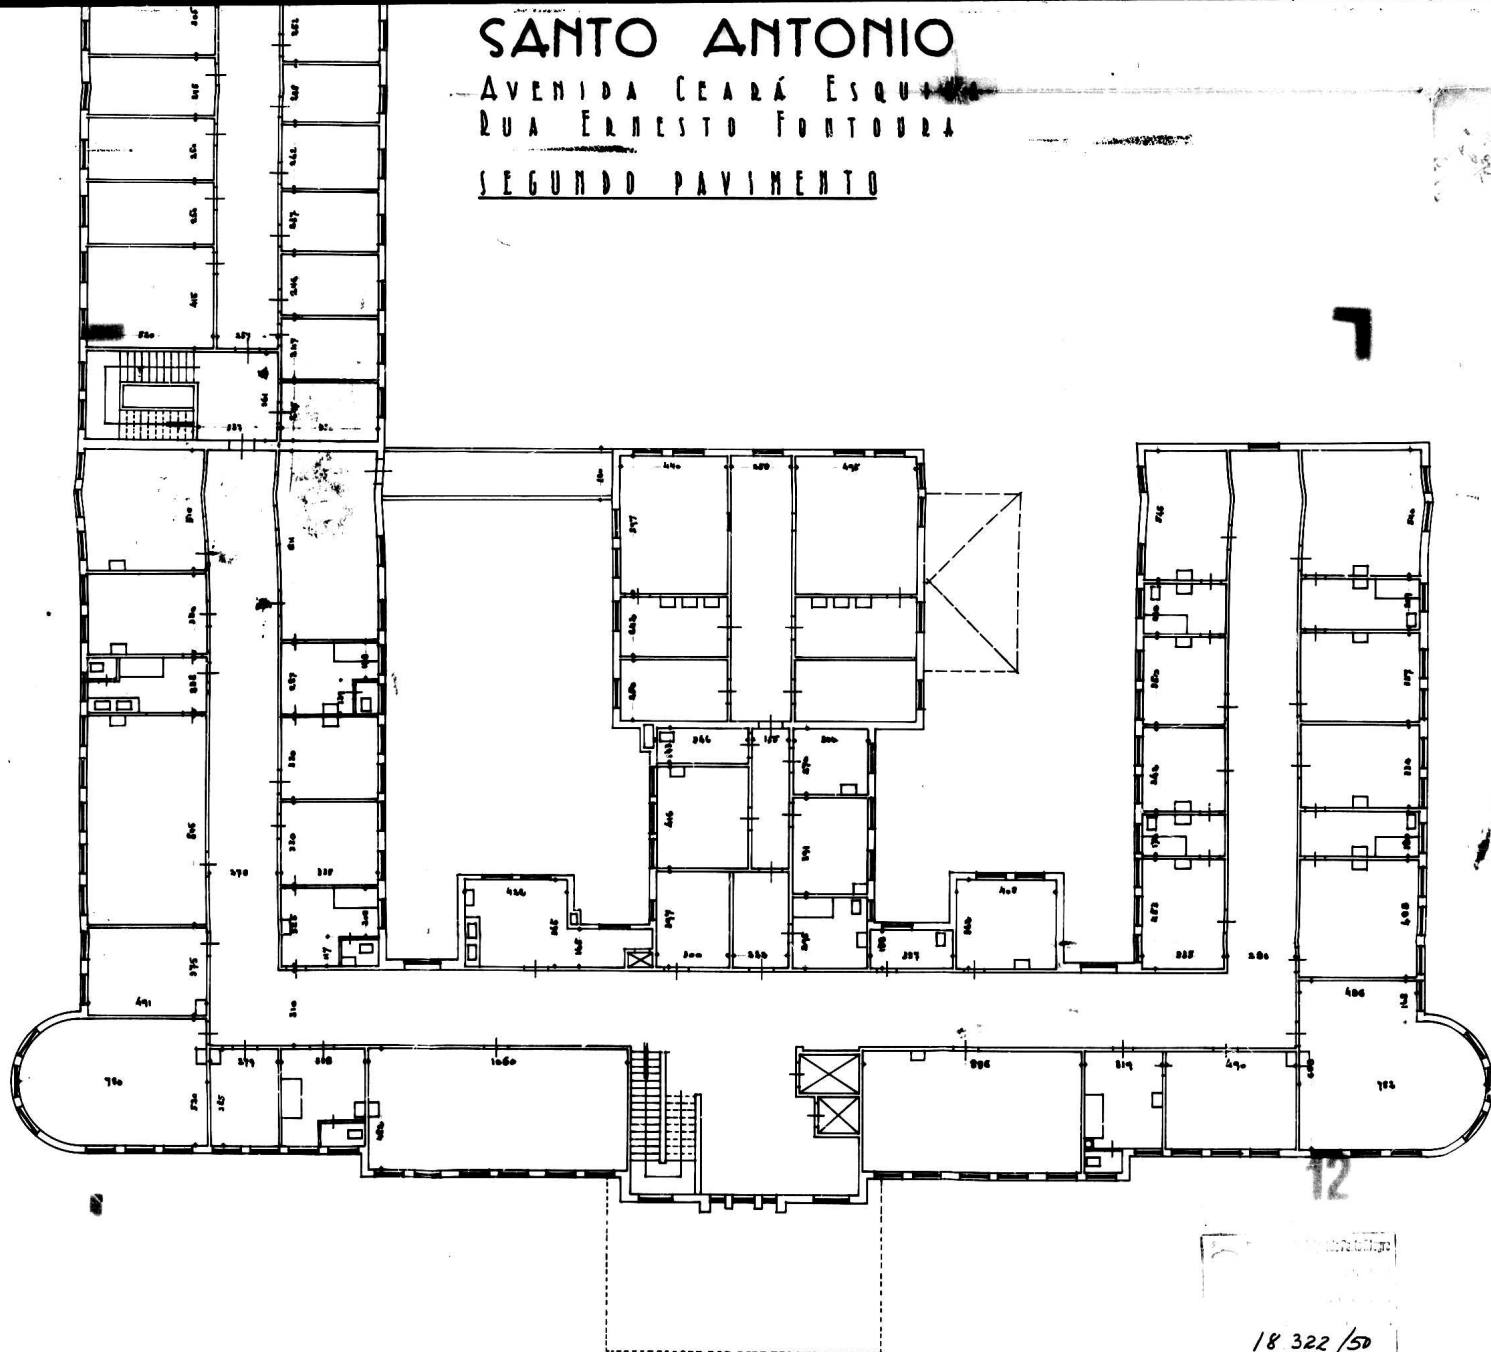

18 322 / 50



HOSPITAL
SANTO ANTONIO
AVENIDA CEARÁ ESQUINA
RUA ERNESTO FORTOORA
TERCEIRO PAVIMENTO

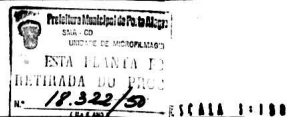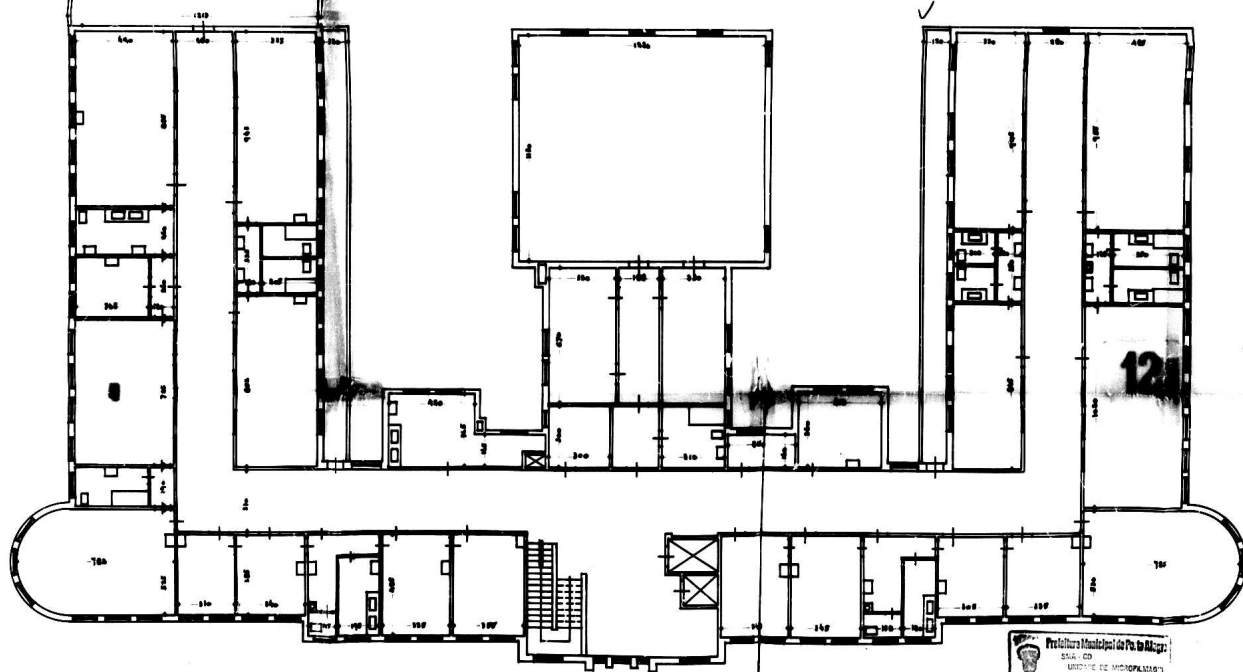




HOSPITAL

SANTO ANTONIO

AVENIDA CEARÁ ESQUINA
RUA ERNESTO FONToura


TERCEIRO PAVIMENTO

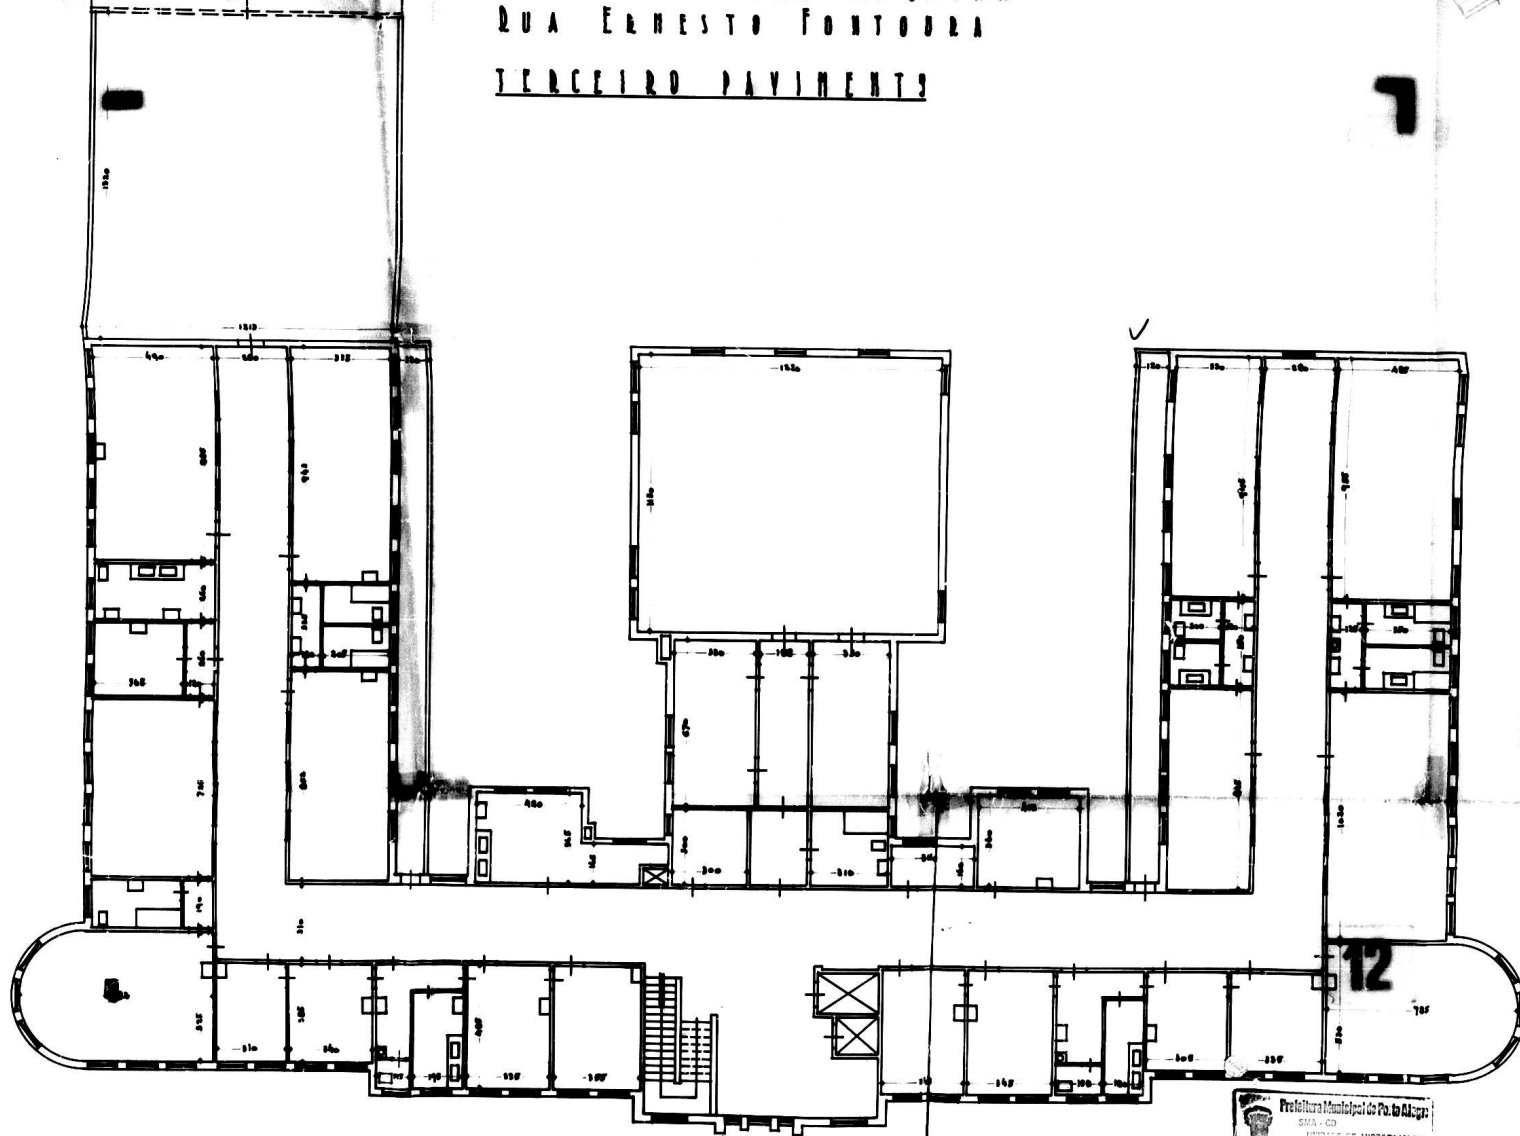

HOSPITAL SANTO ANTONIO

AVENIDA CEARÁ ESQUINA RUA ERNESTO FONTOURA

QUARTO PAVIMENTO

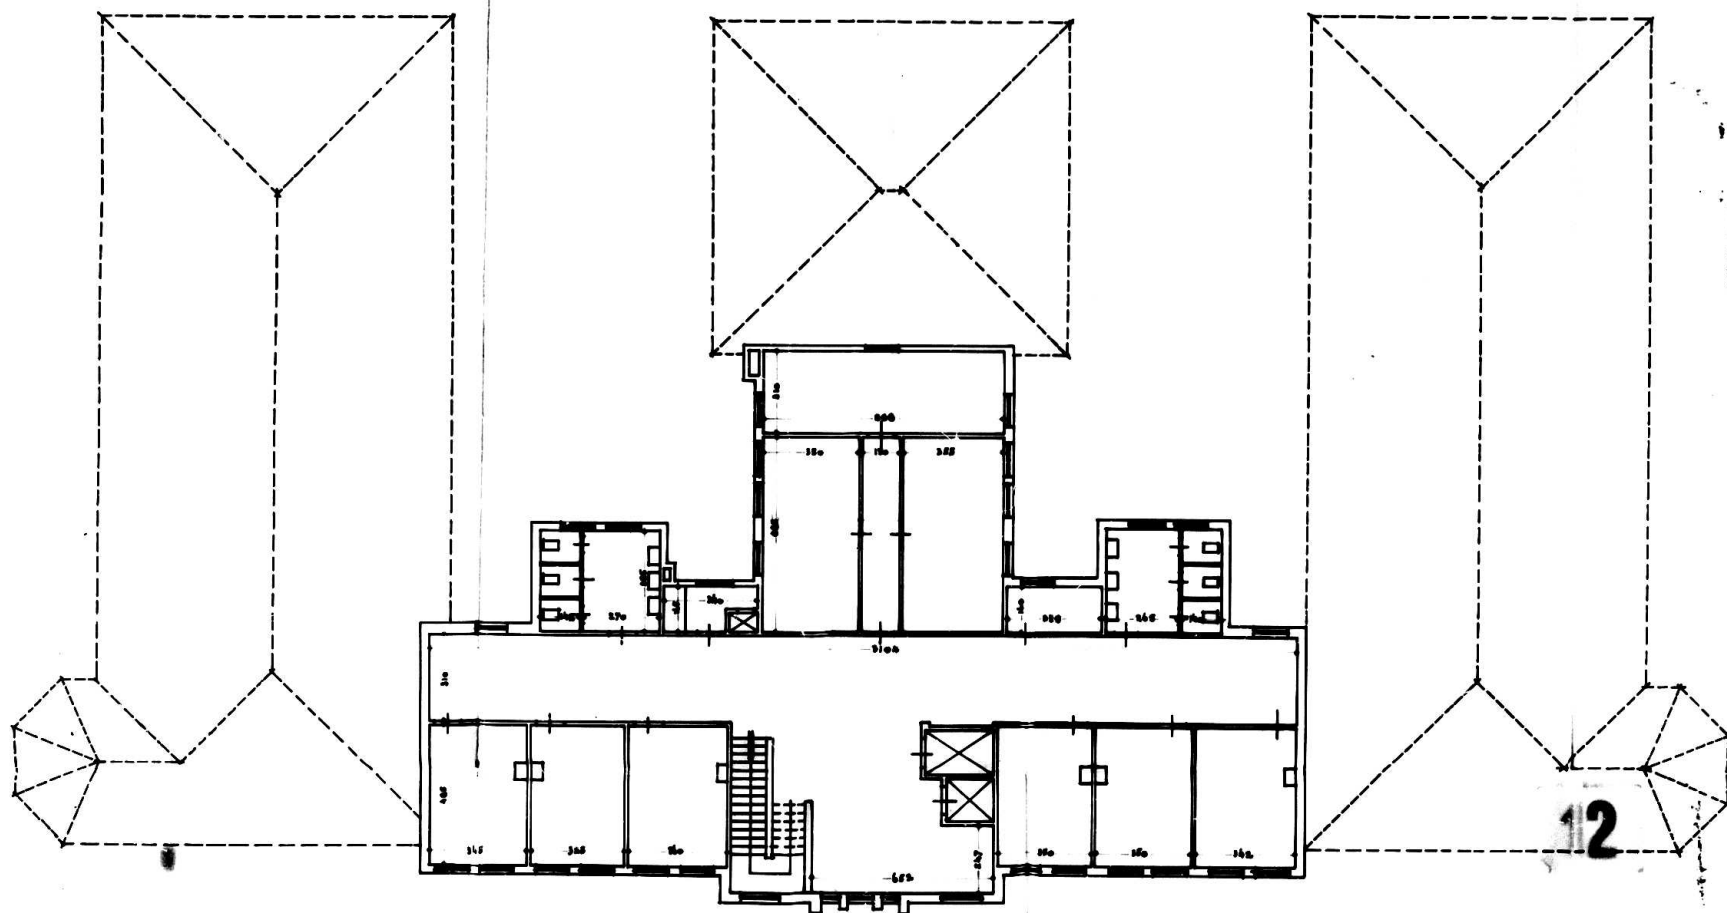


12

HOSPITAL SANTO ANTONIO

AV. CEARA ESQ. ERNESTO FONTOURA


Prefeitura Municipal de Porto Alegre
 SISA - CO
 UNIDADE DE MICROFILMAGEM
 ESTA PLANTA FOI
 RETIRADA DO PROC.
 N° 18.322/50
 (No 2004)

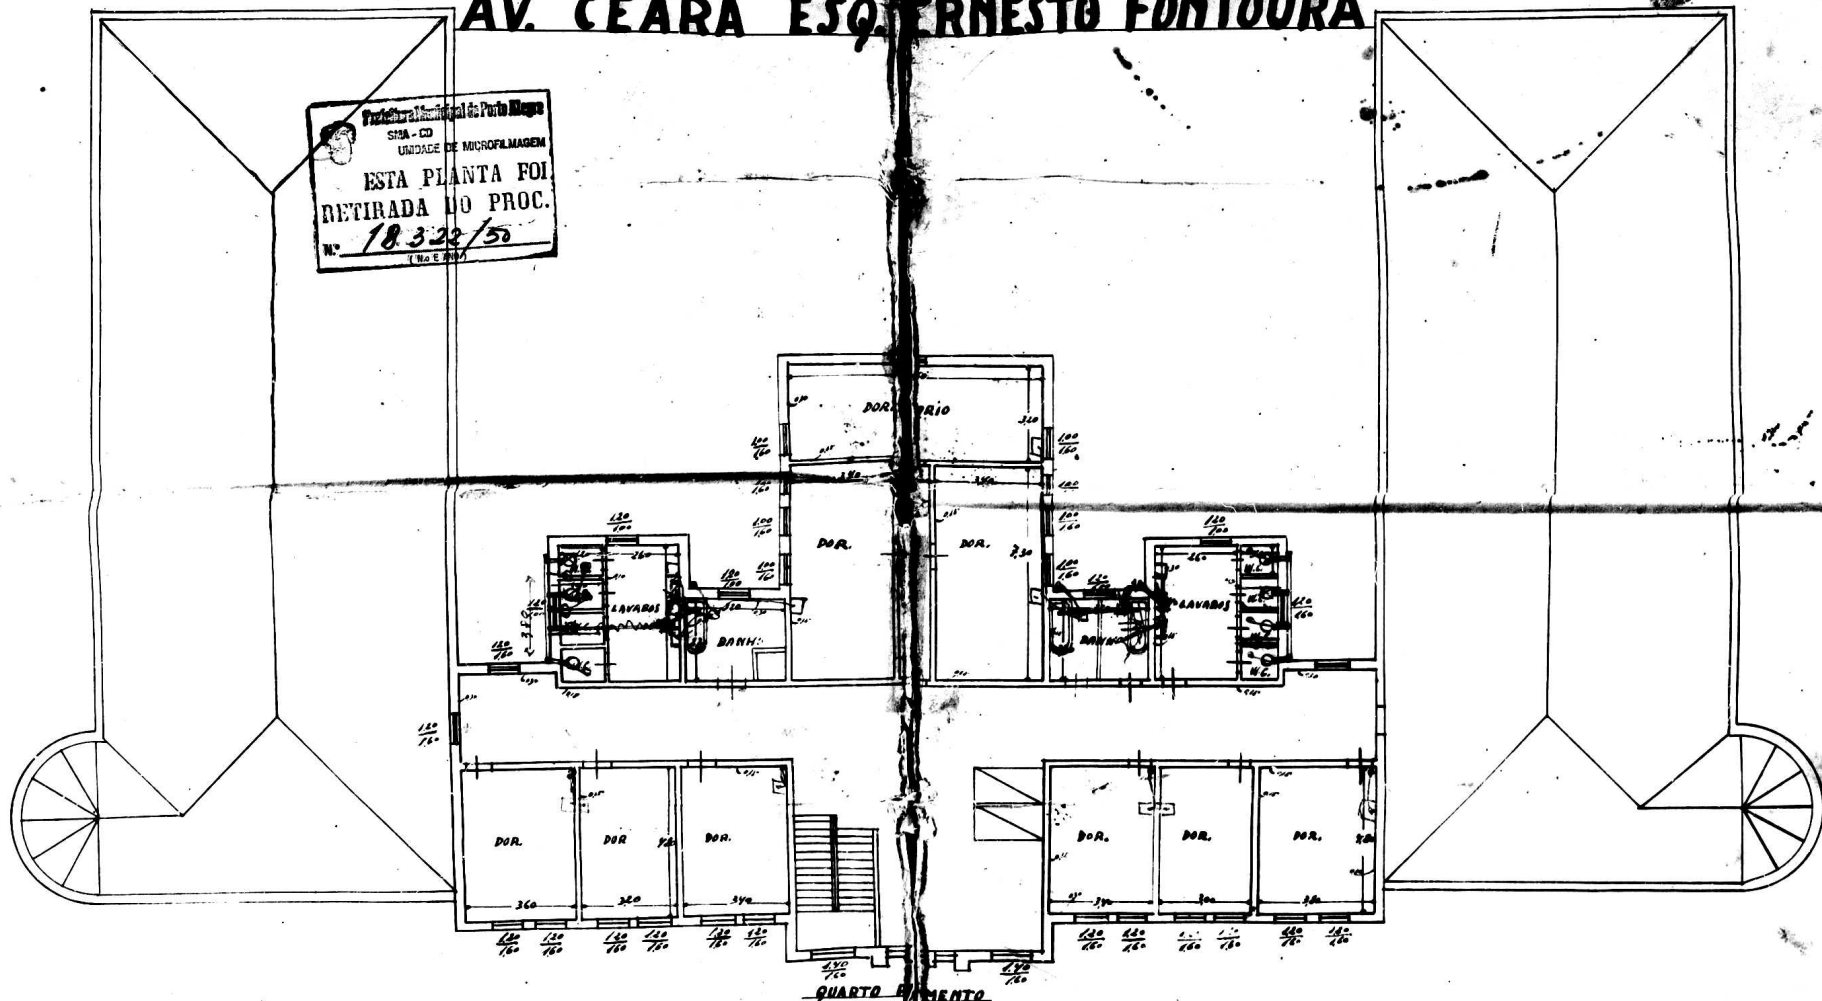

23

PROJETO DO HOSPITAL SANTO ANTONIO AV. CEARA ESQ. RUA ERNESTO FONTOURA


ESTAB. DE MEDICINA
ESTA PLANTA FOI
RETIRADA DO
(1950)

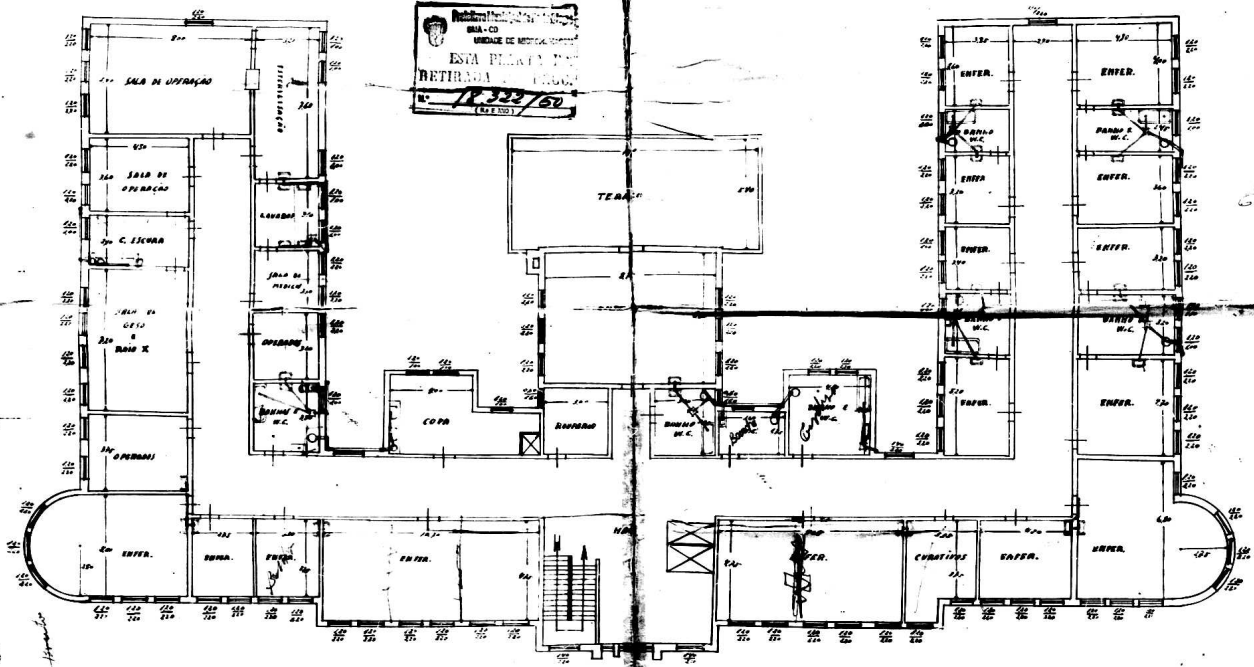

PROPRIETARIO:



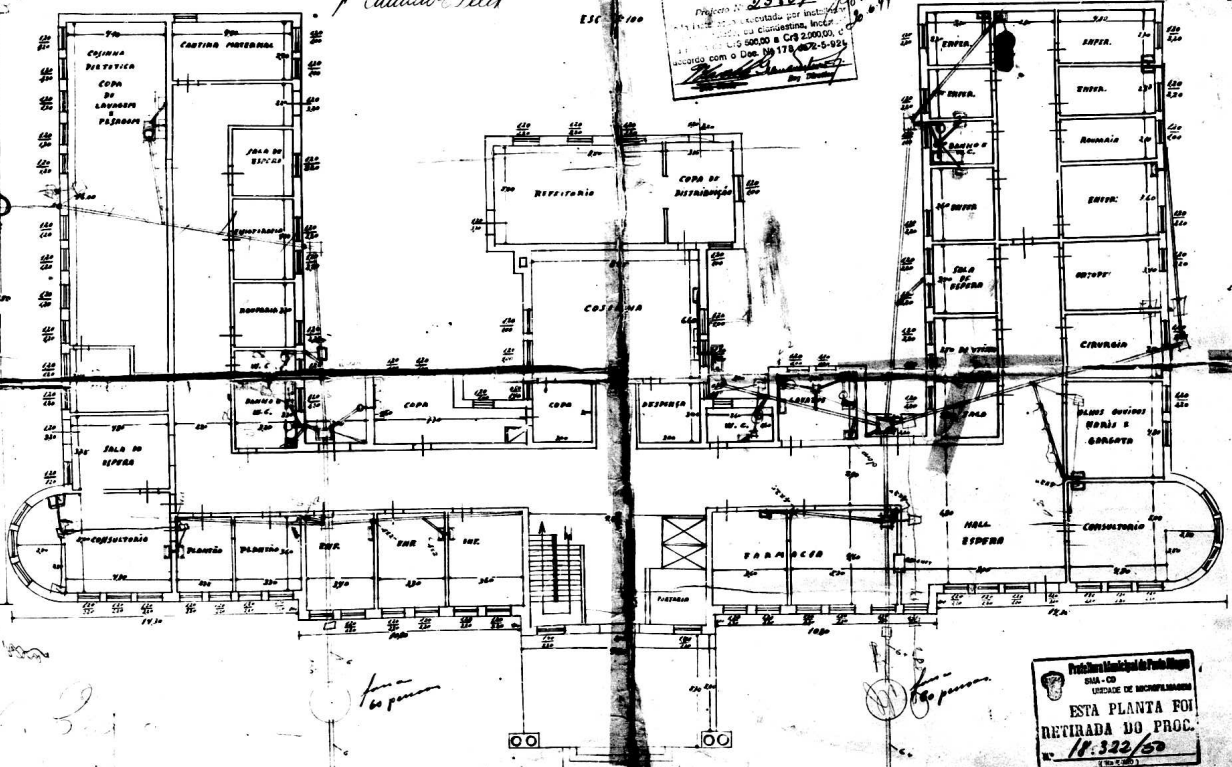

ESTAB. DE MEDICINA
ESTA PLANTA FOI
RETIRADA DO PROC.
(1950)

SMA - CO
UNIDADE DE MICROFILMAGEM
ESTA PLANTA FOM
RETRADA DO PROJ.
(R. E. ANO)



PROPRETTARIO:

TOR

Empresa Territorial Julio Schillman Ltd.


Directoria Geral de Serviços Industriais
D. I. D.



ESC-100

90.640

PROPRIETARIO:


Supra do Frade

DR.


Antônio Mascarello

*Empresa Territorial Agio Spelling Ltd.
Culimado 6112*

Diretoria Geral de Serviços Industriais
D. I. D.
Projeto N.º 23804
Toda instalação executada por instalador
de instalação, ou clandestina, incorrerá
na multa de Cr\$ 500,00 a Cr\$ 2.000,00, de
acordo com o Dec. N.º 178, de 2-5-925
Paulo de Almeida
Eng. Eletricista

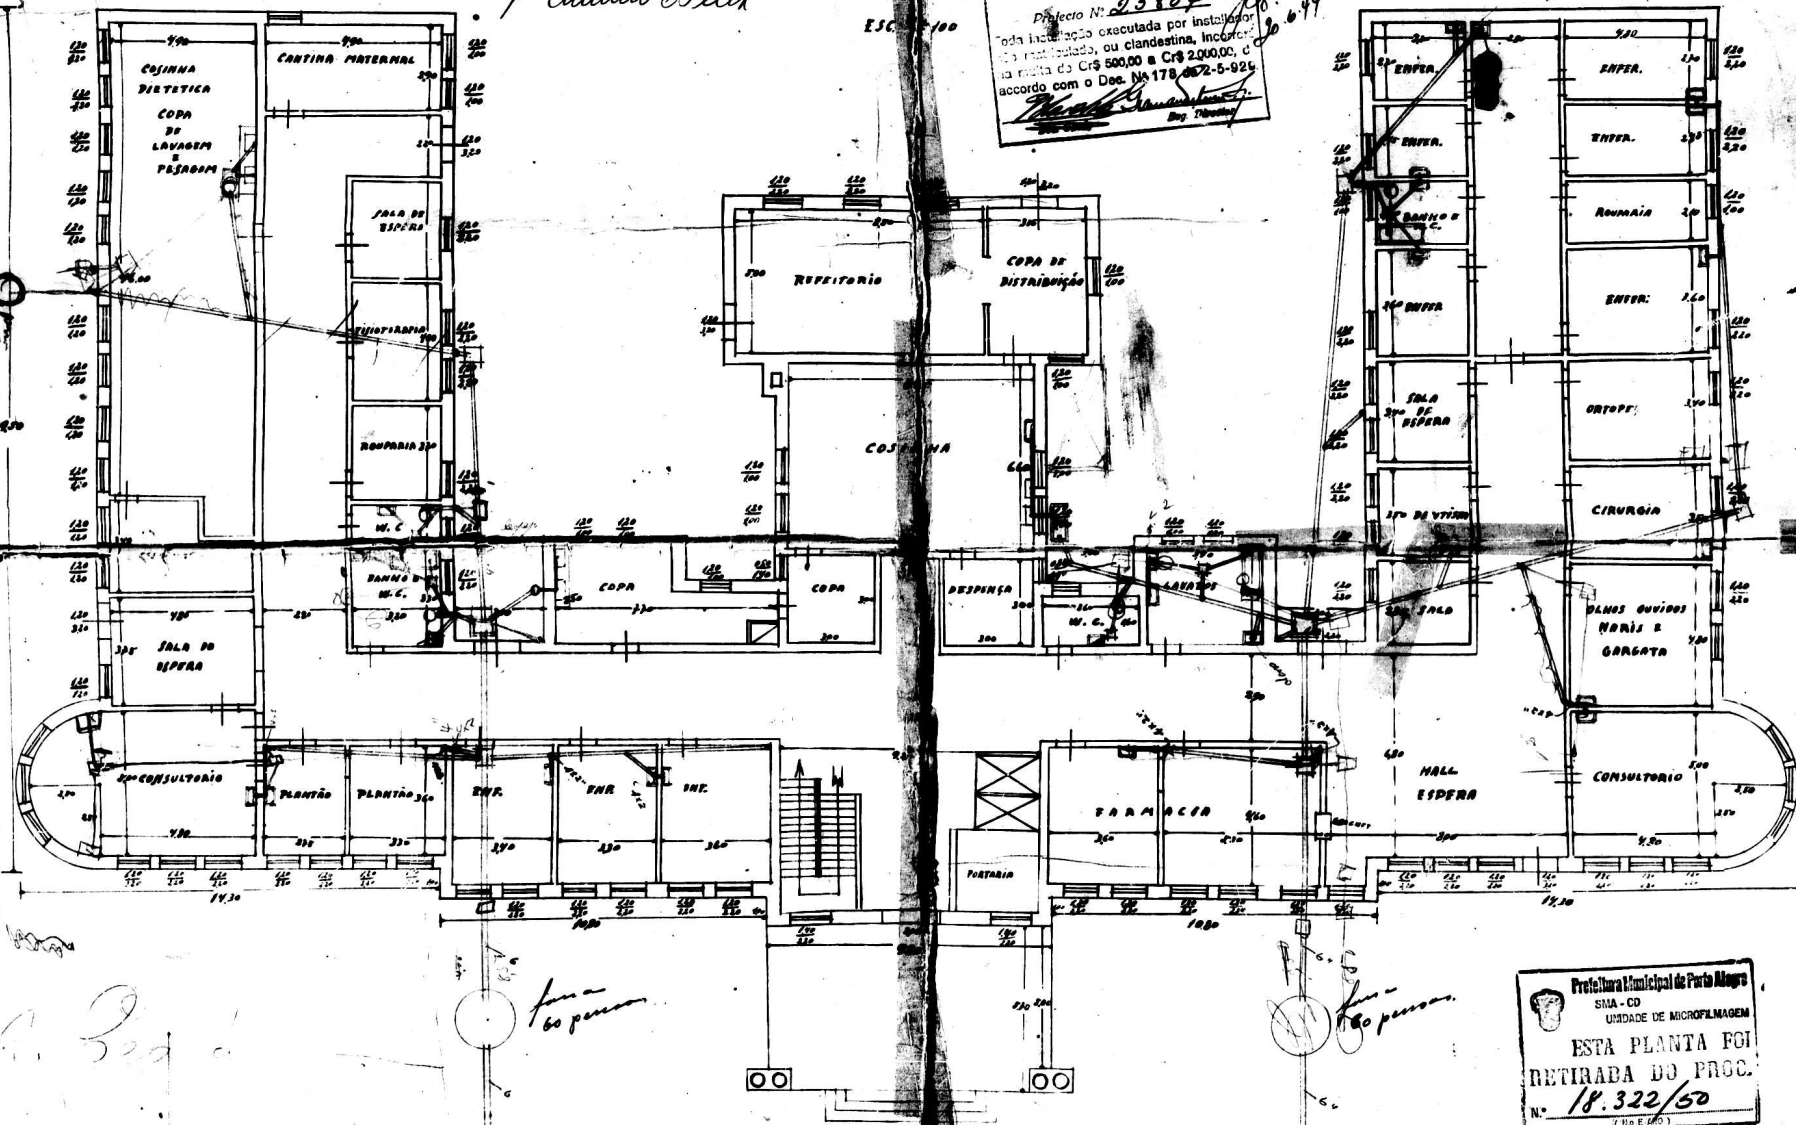


Prefeitura Municipal de Porto Alegre
SMA - CO
UNIDADE DE MICROFILMAGEM
ESTA PLANTA FOI
RETRABADA DO PROJ.
N.º 18.322/50
(10 E 60)

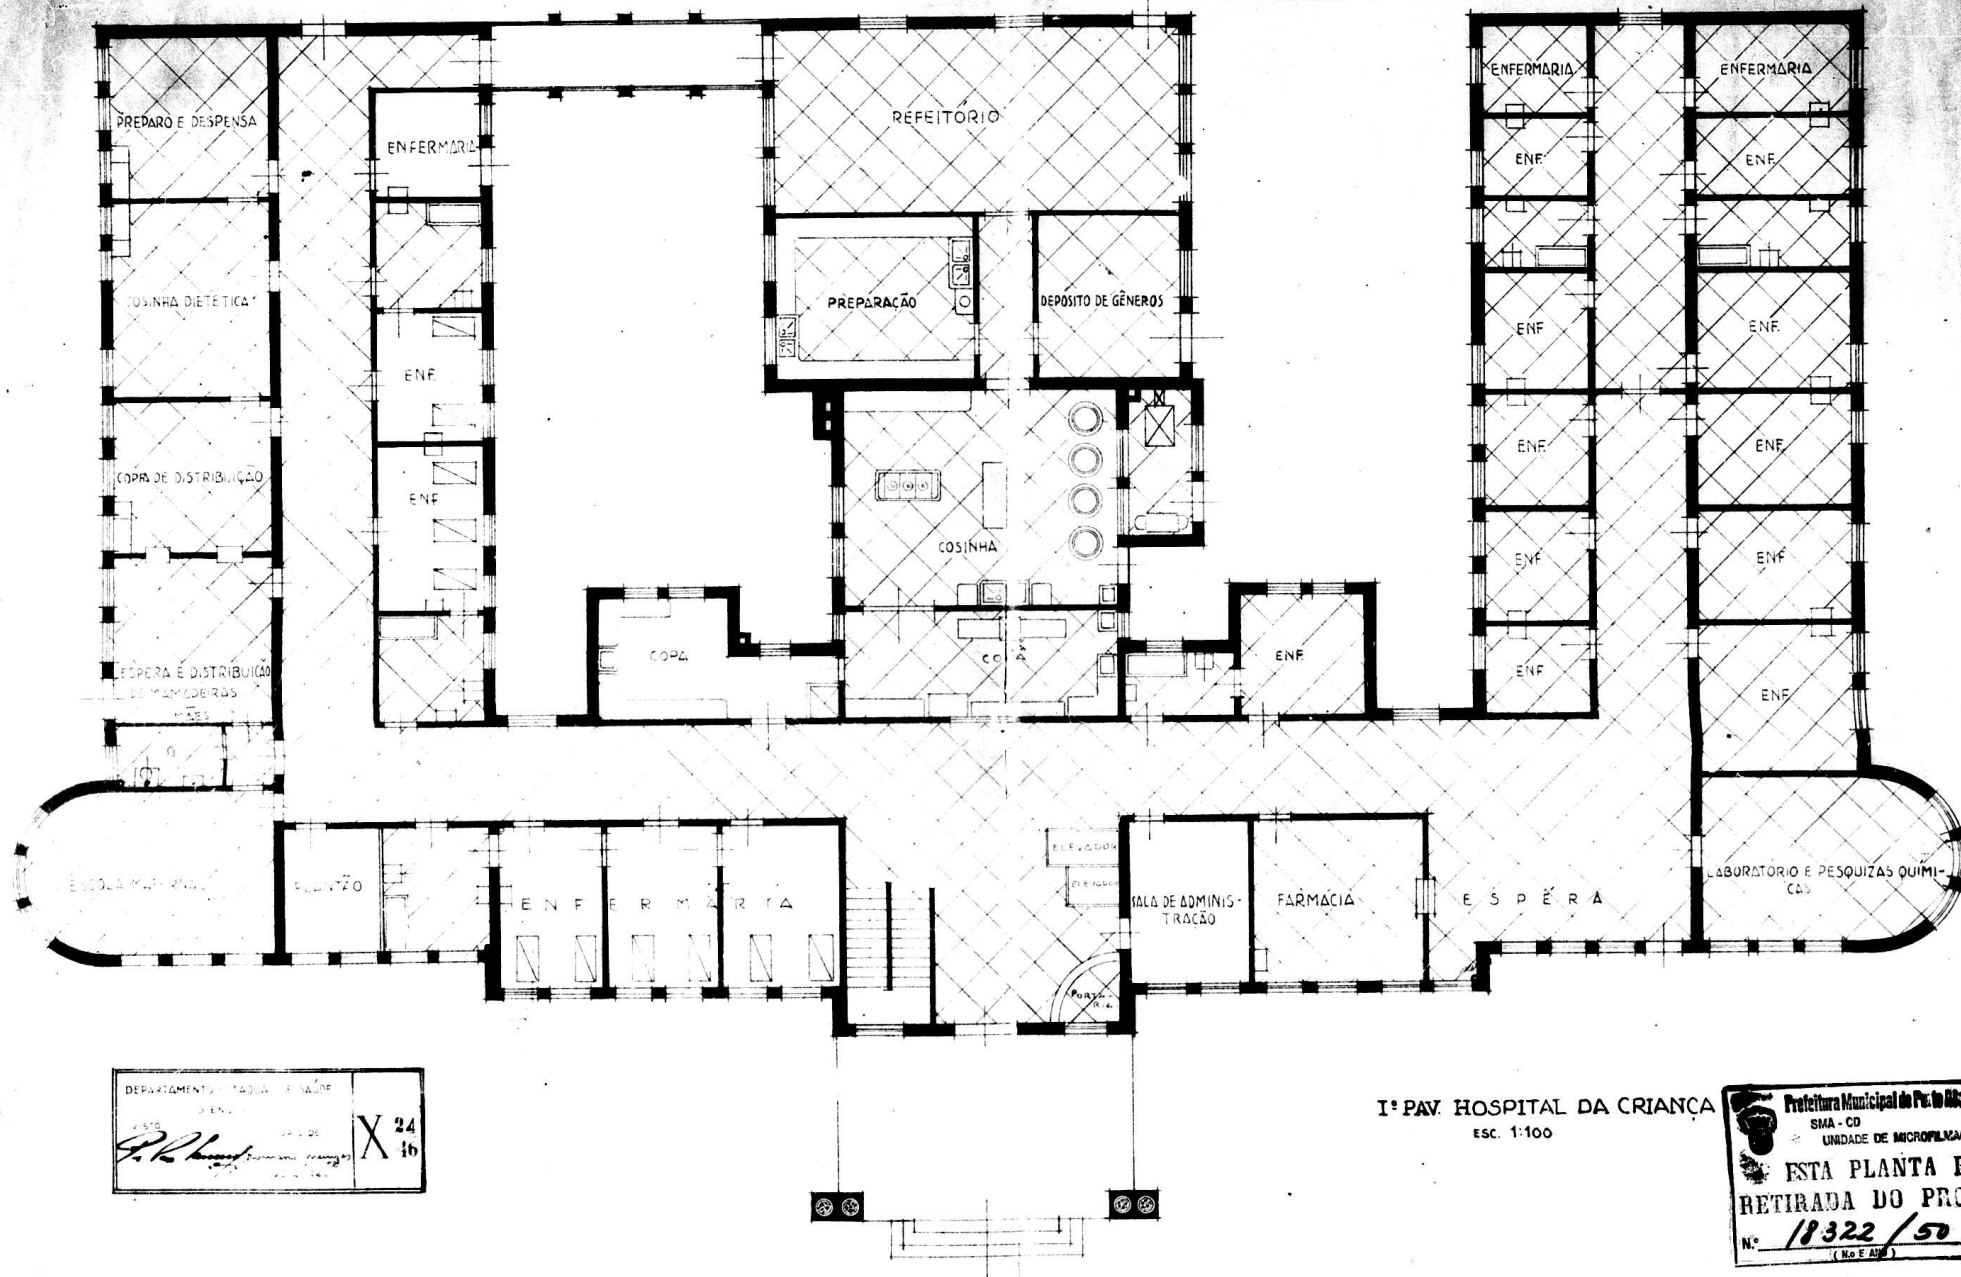

I.º PAV. HOSPITAL DA CRIANÇA
ESC. 1:100

Prefeitura Municipal de Porto Alegre
SMA - CD
UNIDADE DE MICROFILMAGEM
ESTA PLANTA FOI
RETIRADA DO PROJ.
N.º 18322/50
(No. 25)

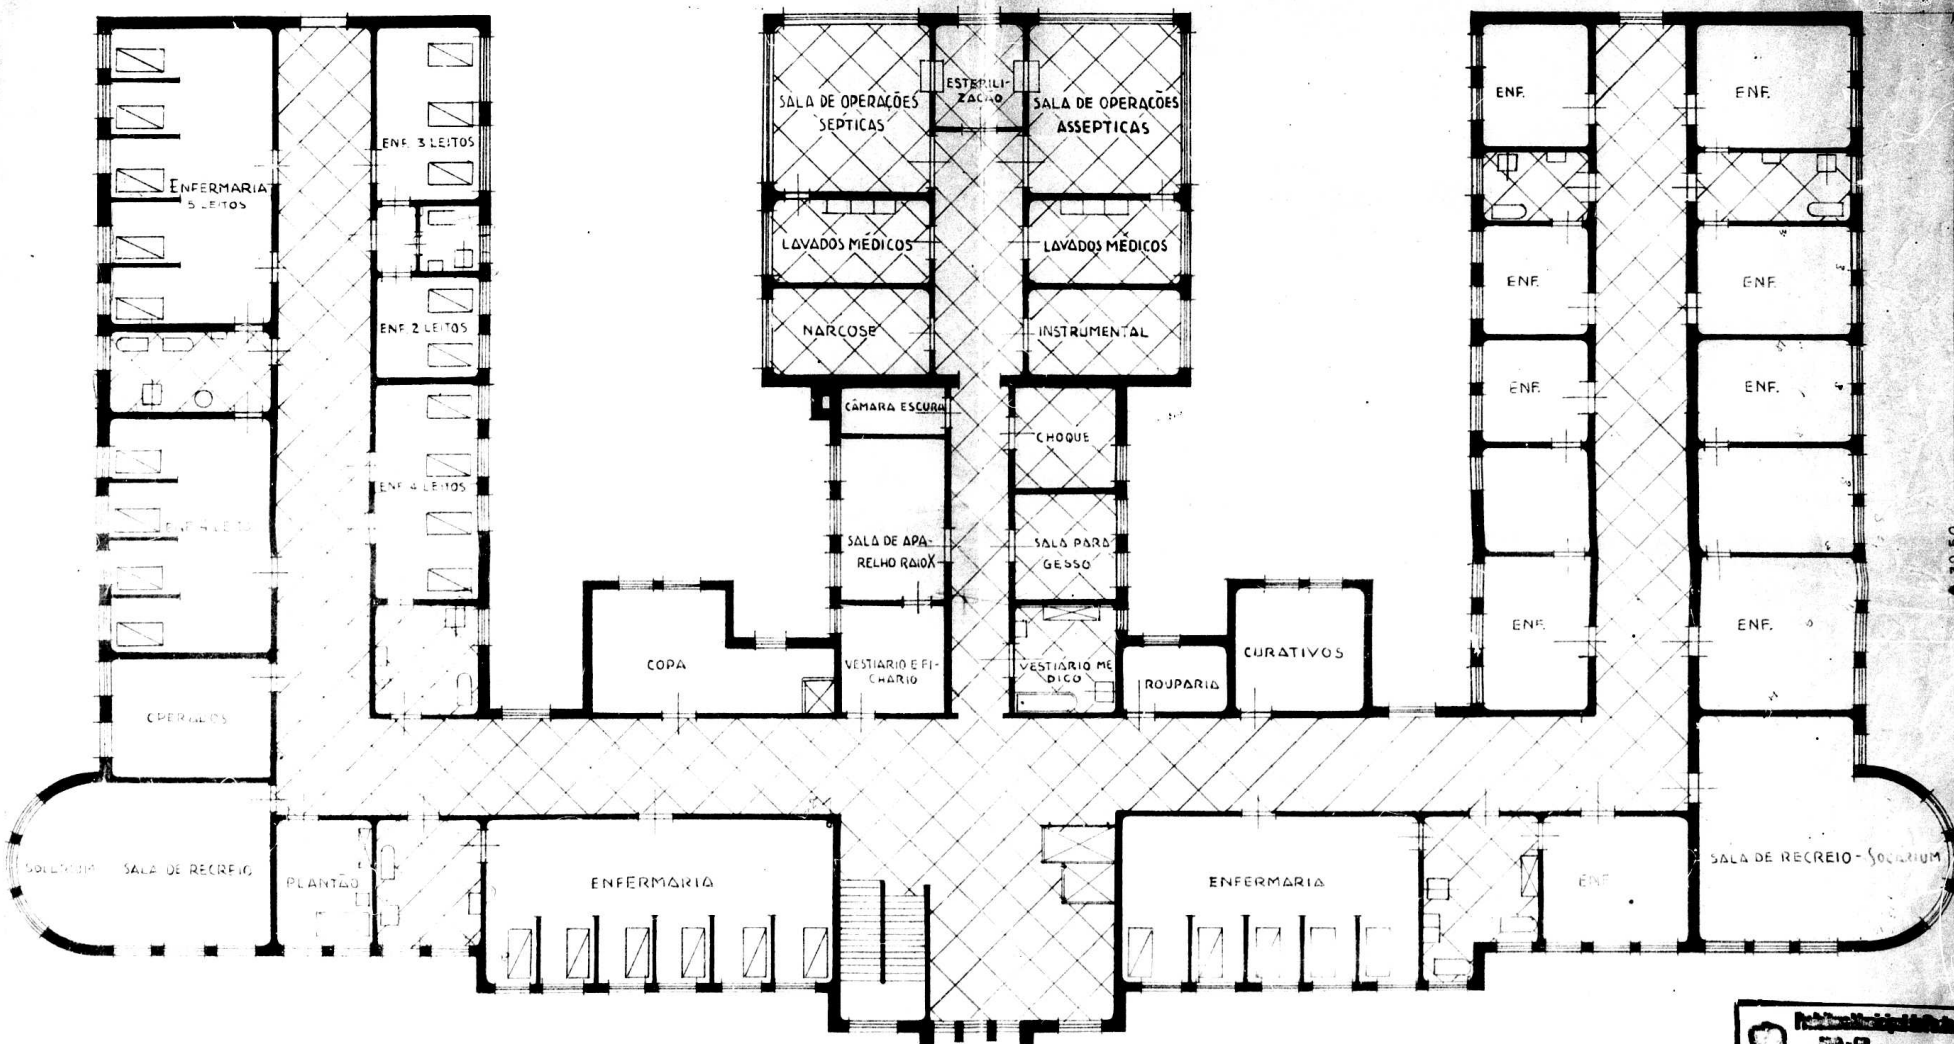

60,50

DEPARTAMENTO ESTADUAL DE SAÚDE
S. ENG. S.

COPIA DE X 15
46



ENG. CHEFE

II Pav. HOSPITAL DA CRIANÇA
ESL. 1/100




ESTA PLANTA FOI
RETRADA DO PROC.

N.º 18.322/50
(C/20.000)

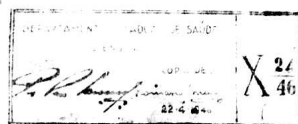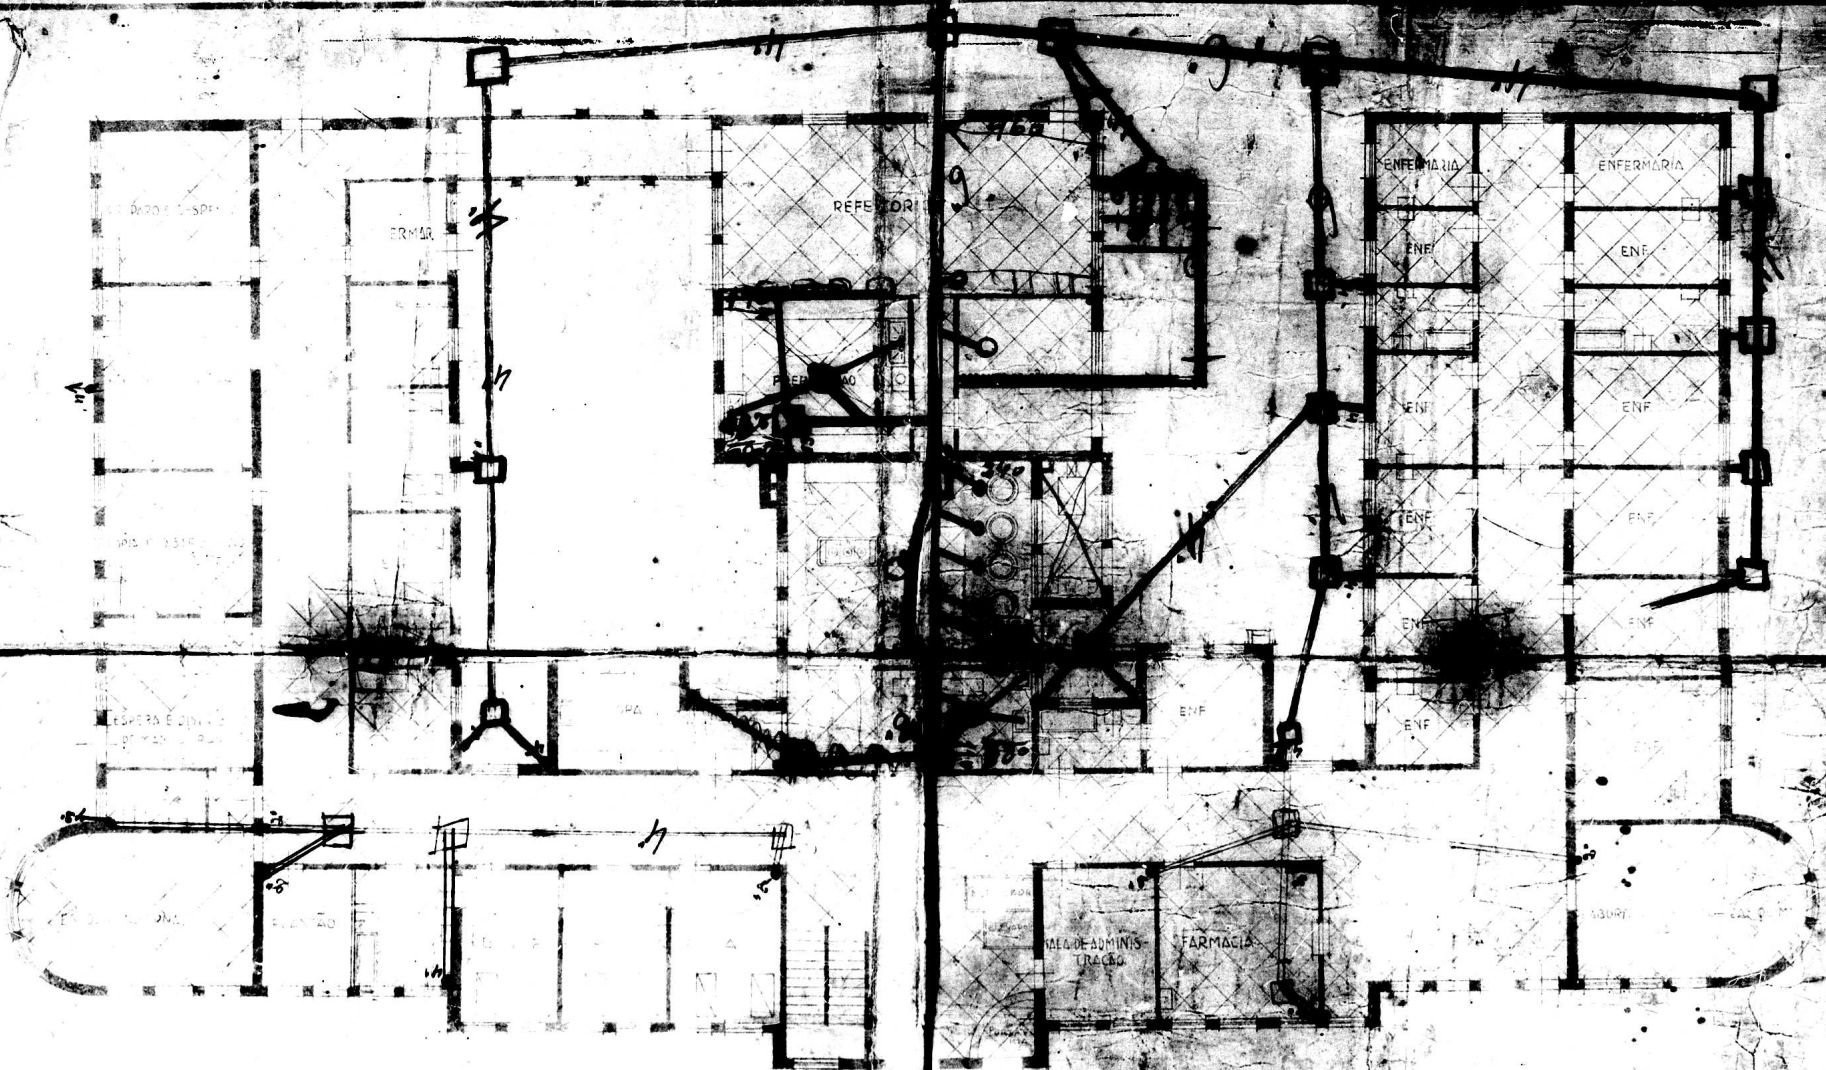

1.º PAV. HOSPITAL DA CRIANÇA
L.º 1100

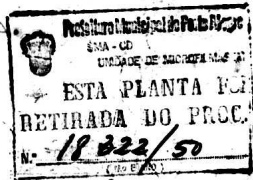

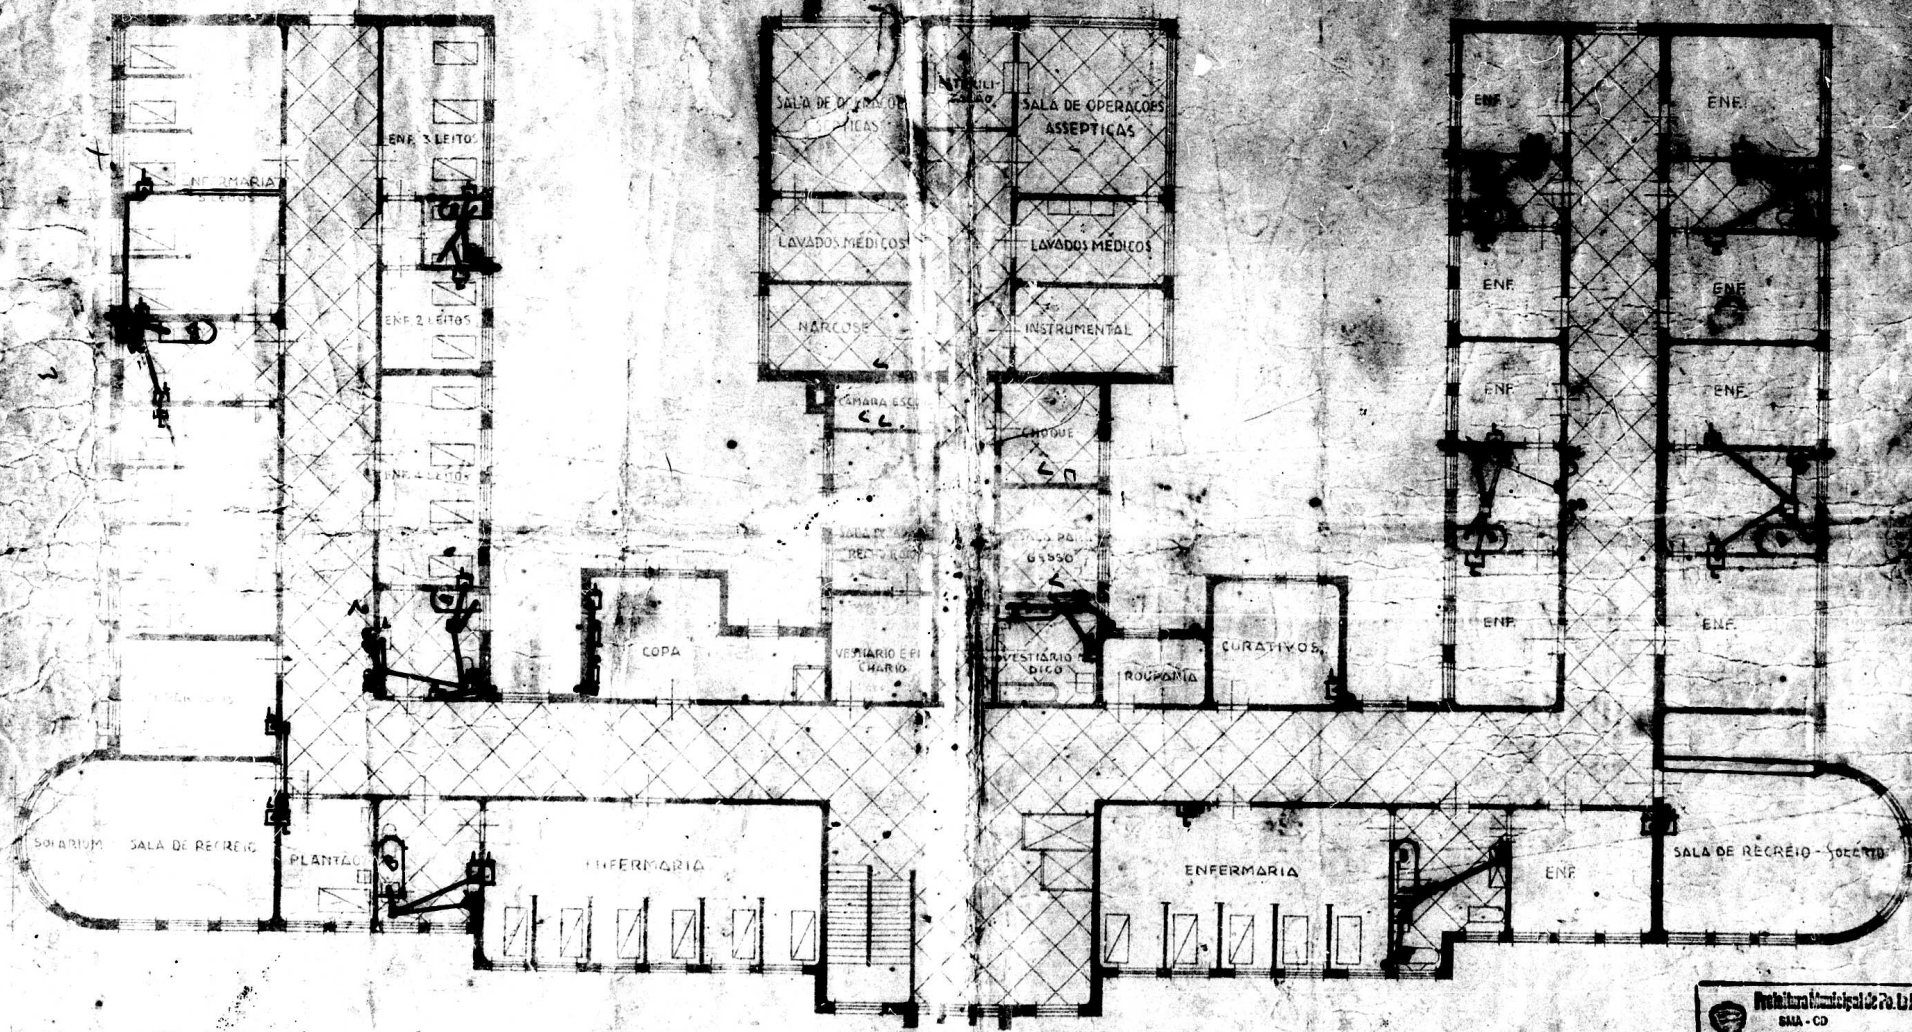

DEPARTAMENTO DE SAÚDE
 S. ANO 1
 1. 1. 46
 X 15
 46

II PAV. HOSPITAL DA CRIANÇA
 ESC. 1:100.

 SAMA - CO
 UNIDADE DE MICROFILAGEM
 ESTA PLANTA FOI
 RETIRADA DO PROJ.

