

Ilmo. Snr. Prefeito Municipal



Nº **30746**
 Vat. **MG**
 Ist. **VR**
A-3
 Doc. **6 plantas**

Deferido
10-IV-1941
[Signature]

Stoniella Fazio Amato, proprietário do terreno
 a Av. Berlim Esg. Sr. Sarandá, junto ao prédio n.º
 desejando construir, conforme plantas junto, vem pedir a V. S. a
 respetiva licença.

Nestes termos,

P. deferimento.

DIRECTORIA
 DE OBRAS
 3ª SEÇÃO
 Livro 4
 Pag 14 Nº 560
 Data 28-3-41
[Signature]
 Protocolista

Pôrto Alegre, 20 de Dezembro de 1940.

Stoniella Fazio Amato

256-582

Directoria de Instalações
 Domiciliares
 da
 Agua e Esgoto
 PROTOCOLO
 28. MAR 1941
 24. MAR 1941

DIRECTORIA GERAL DE
 SERVIÇOS E ADMINISTRATIVAS
 (Departamento Central)
 24 MAR 1941
 PROTOCOLO
 Reg. *[Signature]*

PROTOCOLO
 Nº 30746
 Em 14 de Maio de 1941
[Signature]
 01100



A. P. R. Mob
21/12/1940
Windy

O presente projeto satisfaz o
Regulamento da S.G.P. 3
26-3-1941
H. M. A.

Caupareca nesta
Seção

Comprova
27/1/41
970 3.41 De acordo
L. M. A.

23.12
L. M. A.

J. C. P.

Nada mais temos
a opor.

TERRENS E FAIXA
Em 19.3.41
L. M. A.

Fezemos por re-
vida a D. L. A. A.

Recob. pr. ou. 582.

Em 29.3.41
L. M. A.

Quanto ao local não
temos a opor.

1-4-1941

Auto. 20/3/41
L. M. A.

Atta
não ha inconveniente em ser concedida.
e se requer.

1. D. G. Expediente
20/3/1941
Windy

29-4-41
L. M. A.

2. D. G. 21.3.41
L. M. A.

2. D. G. 21.3.41
L. M. A.

A. Directoria
para intermediação
L. M. A.

A. D. G. de Obras, por solicitação.

Requisição, 4-5-1942.
J. M. A.
José C. Ferraz
aquisição

30712/40

(2)

DECLARAÇÃO

Antonietta Fazio Amato, proprietário do terreno à Rua Belém esquina Perseu junto ao prédio n.º 600 desejando construir, declara ter autorizado ao snr. Erich Fantinel a executar a obra.

Pôrto Alegre, 9 Abril de 1941.

Antonietta Fazio Amato

De acôrdo

Erich Fantinel

Construtor

Reconheço verdadeiras as seguintes firmas:
Supra d. Antonietta Fazio Amato e Erich Fantinel
Em testemunho. [assinatura] da verdade





PREFEITURA MUNICIPAL DE PORTO ALEGRE
SMA-SERVIÇO DE DOCUMENTAÇÃO
SEÇÃO DE MICROFILMAGEM

AS PLANTAS E DESENHOS
QUE ULTRAPASSARAM A MEDI-
DA PADRÃO, CONSTANTES DÊS
TE PROCESSO, ESTÃO MICRO
FILMADAS NO FILME DE 35mm:

30412/76

SÉRIE A	NÚMERO 0090	
FLASH 05	DATA 19-1-76	
ARQ 001	GAV 02	BOX 03

QUANT. DE DOC 02

Yg Lino

VISTA D. L. 1001

30722/40

PROJECTO PARA

CONSTRUÇÃO DE UM PRÉDIO A AV. BERLIM Esq.

AV. DARANÁ

PRÓPRIEDADE DO SNE

Antonietta Fagio Amato


PROPRIETARIO:

Antonietta Fagio Amato


CONSTRUCTOR:



ESTA PLANTA FOI
RETRADA DO PROJ.

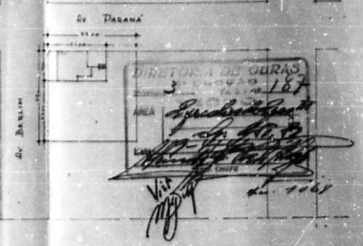


SITUAÇÃO Esc. 1:750

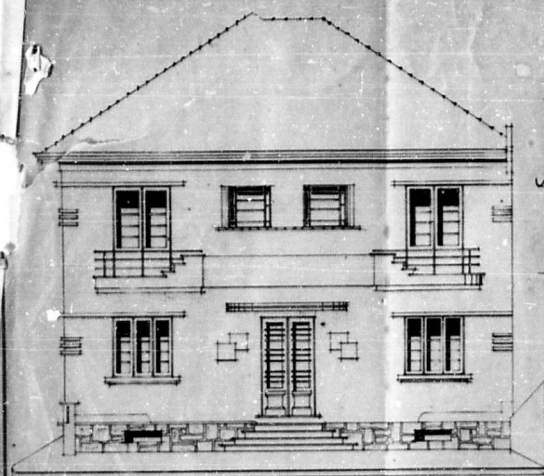




FRENTE PRINCIPAL 1:50

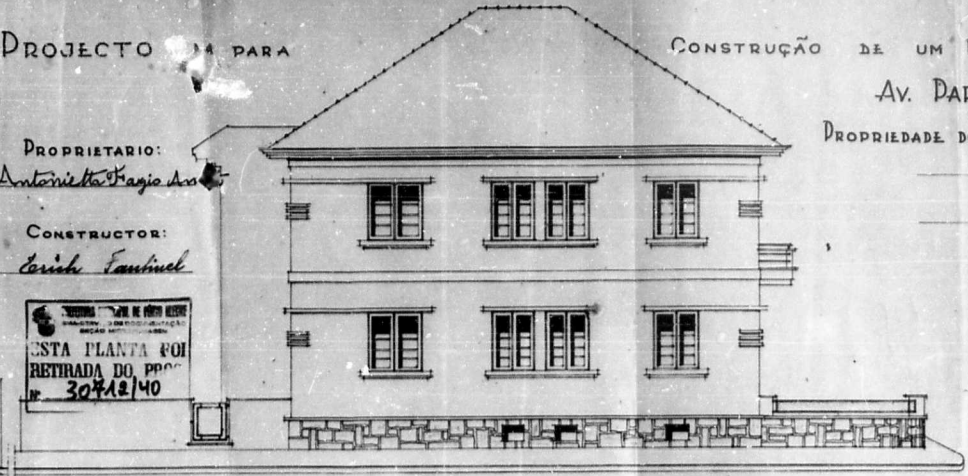


FRENTE LATERAL 1:50

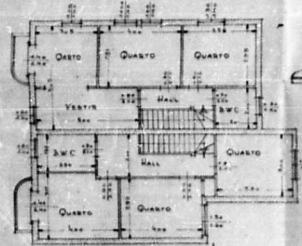


PLANTAS BAIXAS Esc. 1:100

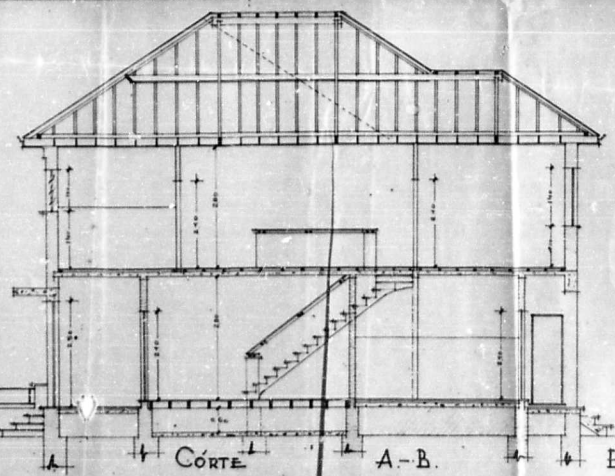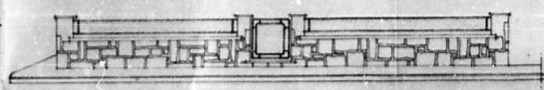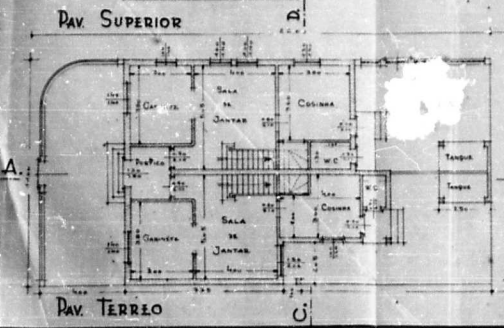


CORTE A-B. Esc. 1:50

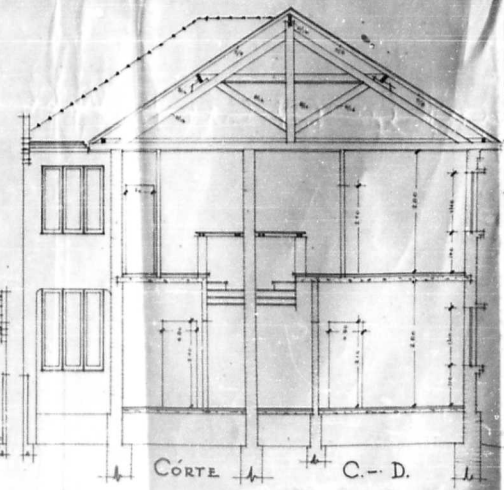


CORTE C-D.

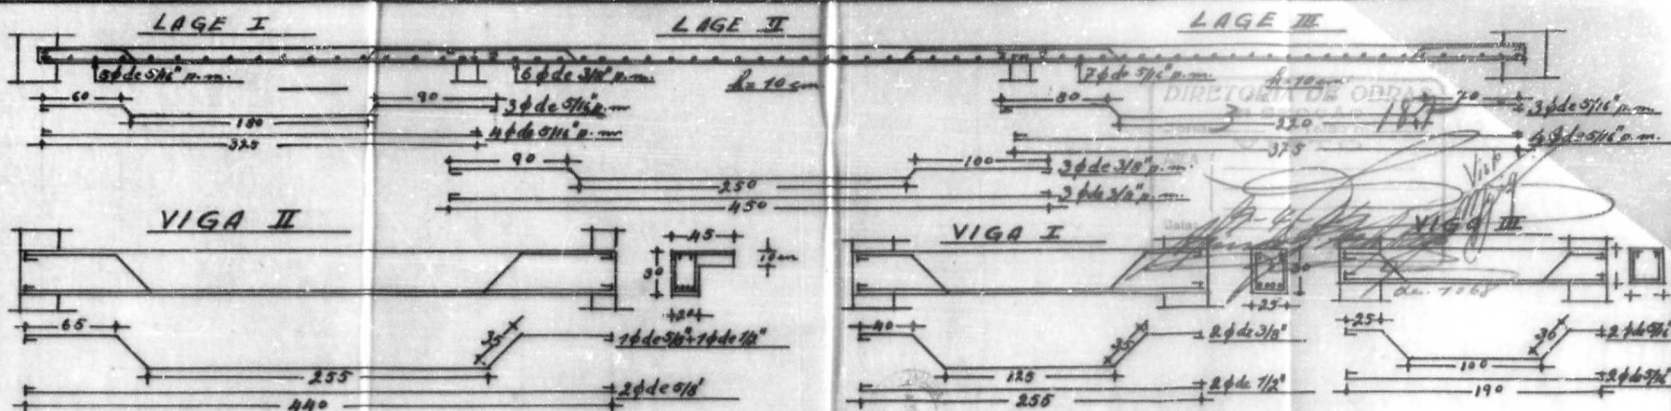

**CALCULO ESTATICO DO PISO DE CIMENTO ARMADO DO
PRÉDIO Nº 11A AV. BERLIN ESQ. AV. PARANÁ
ESCALA 1:25**

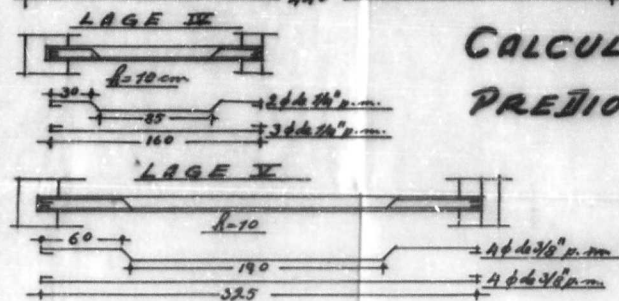

P. BAIXA 1:100

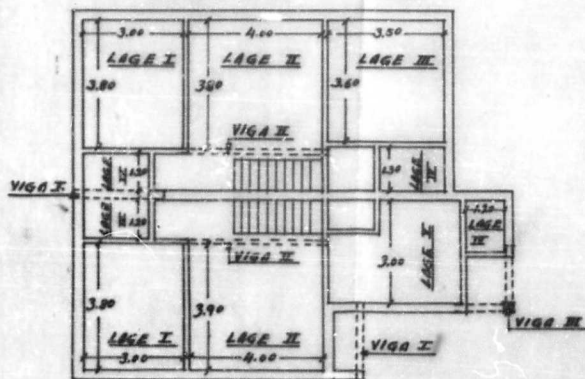

— LAGE I —








**ENG. CIVIL CARLOS PESTANA
REG. NO C.R.E.R. SOB Nº 547**

Carlos Pestana



30712

01/01/40