

18

Ilmo. Snr. Prefeito Municipal

01874

25412

NOT. 28
 DIST. 60
 Cla. 183
 Dec. 12

10 / 7 / 56

Directorio de Instalações
 Domiciliares
 de
 Agua e Exgoto
 PROTOCOLLO
 1258
 Nos. _____

PAULO SCHAEGLER

, proprietário

do terreno à RUA PEDRO IVO

medida de 16,20 m de rua Carlos Tin

junto ao prédio n.º _____ desejando construir, conforme plantas anexas vem
 pedir a V. S. a respectiva licença.

O requerente reside à Rua Luzitana

1258

Nestes termos


P. Deferimento.

NOTA:



MODIFICAÇÃO DO PROJETO

Nº 46.951/55.

Porto Alegre, 27 de junho de 1956

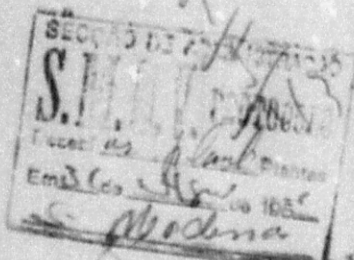

DIRETORIA DE OBRAS
 2ª SEÇÃO
 10 de Junho de 1956
 Protocolista

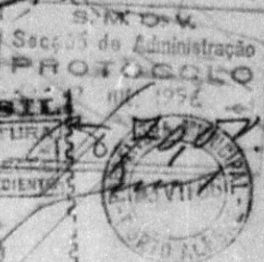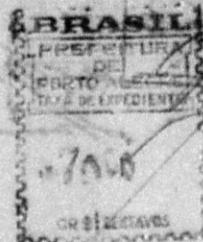

Formulário: CONSTRUÇÃO

8277222 15/19

1/2
 Cossa não servida
 pela subd. obocul.
A PLANTA DE ESCOTO FICA
NA D.I.D.

Em 5/7/56
 PROTOCOLO
 2071 12 1
 5/7/56
 100

De acordo.

5/7/56

fora

Q D E

81

O presente processo
 substitui o processo
 46951/55 anexo. Somos
 de parecer que a
 guia n.º 3523 do
 processo 46951/55 de
 que se cancela de
 que se cancela de
 de 268,78 m. tipos
 113

Nada temos a opor

DIVISÃO DE URBANISMO

Nada temos a opor

7/7/56

Eng. Sub-Diretor Geral

3251

O presente processo sub-
 titui o processo 46951/55
 Nada temos a opor

23/8/56

Relembro

Em tempo. Solici-
 tamos junto a este
 processo, o processo n.º

46951/55

Em 23/8/56

Relembro

Av. Prof. Faria

25-8-56

fora

Tudo a julgar

fora

fora

Pelo. afeiti-
 mento. 30/8/56

Em 29/8/56
 29/8

12

Formulário Construção

24/10/55 555728



01875

PROCESSO Nº 25.412/56

AS PLANTAS E DESENHOS
QUE ULTRAPASSARAM A MEDI-
DA PADRÃO, CONSTANTES DES-
TE PROCESSO, ESTÃO MICRO-
FILMADAS NO MICROFILME DE 35 mm:

FLASH 02	NÚMERO 326
IMAGEM DE <u>257</u> A <u>264</u>	

QUANT. DE DOC. 03

CLÁUDIA
PREPARADOR



01875

PROCESSO Nº 25412/26

FILMADAS NO MICROFILME DE 35 mm:
TE PROCESSO, ESTÃO MICRO-
DA PADRÃO, CONSTANTES DES-
QUE ULTRAPASSARAM A MEDI-
AS PLANTAS E DESENHOS


NÚMERO	FLASH
326	05
IMAGEM DE 254 A 264	

QUANT DE FOL.
05

CLÁUDIO
FERNANDES

PLANTA DE MODIFICAÇÃO DO PROJETO APROVADO Nº 4695/55 DO PRÉDIO EM CONSTRUÇÃO A RUA PEDRO IV O DE PROPRIEDADE DO SR. PAULO SCHAEGLER


C 5 E: - 1:50

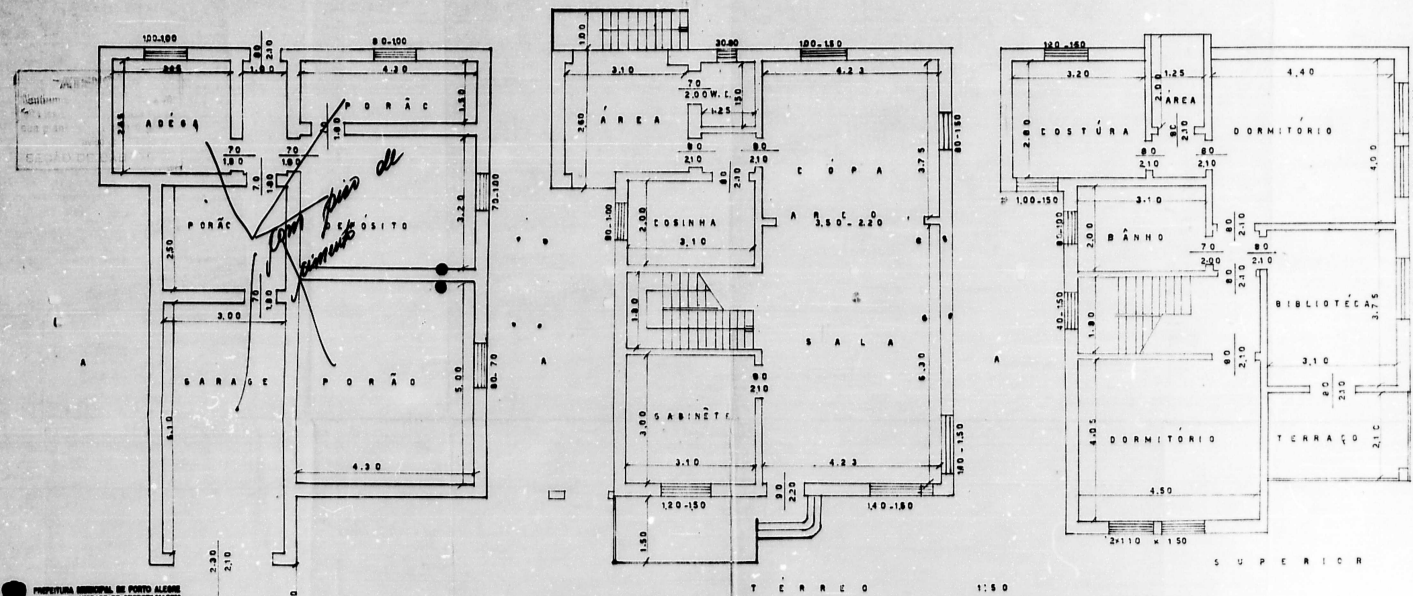


Eng. Ma. Edt. CREA - 8095

97.12
judis de 2 par.
mudas: 19546
pocas: 73.30
20173
40
35/8/56
mudas

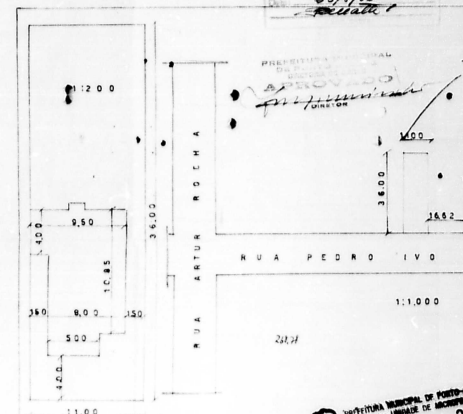

16




20



35412/86

PLANTA DE MODIFICAÇÃO DO PROJETO APROVADO Nº 46951/55 DO PRÉDIO DE PROPRIEDADE DO SR. PAULO SCHAEDELE

E S C : 1:50

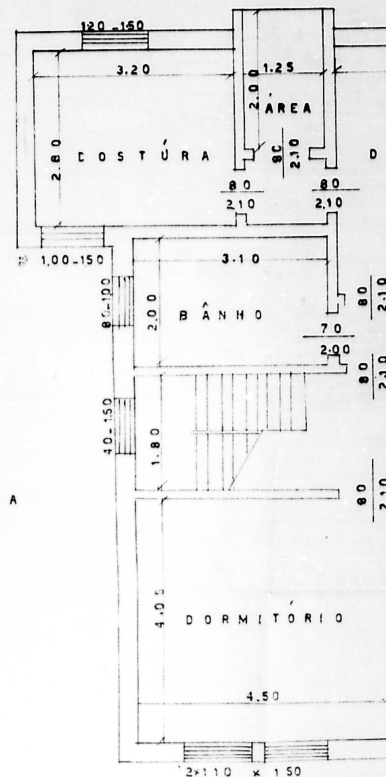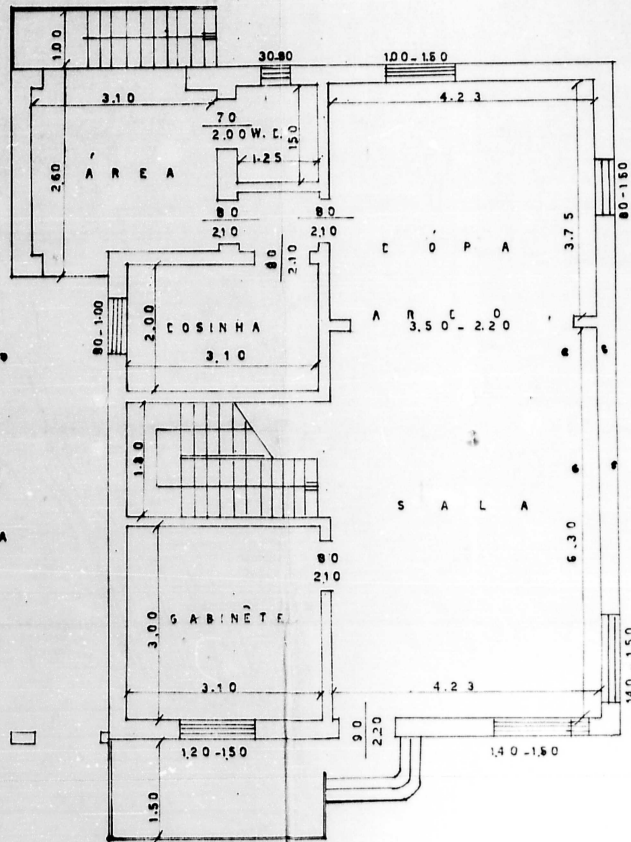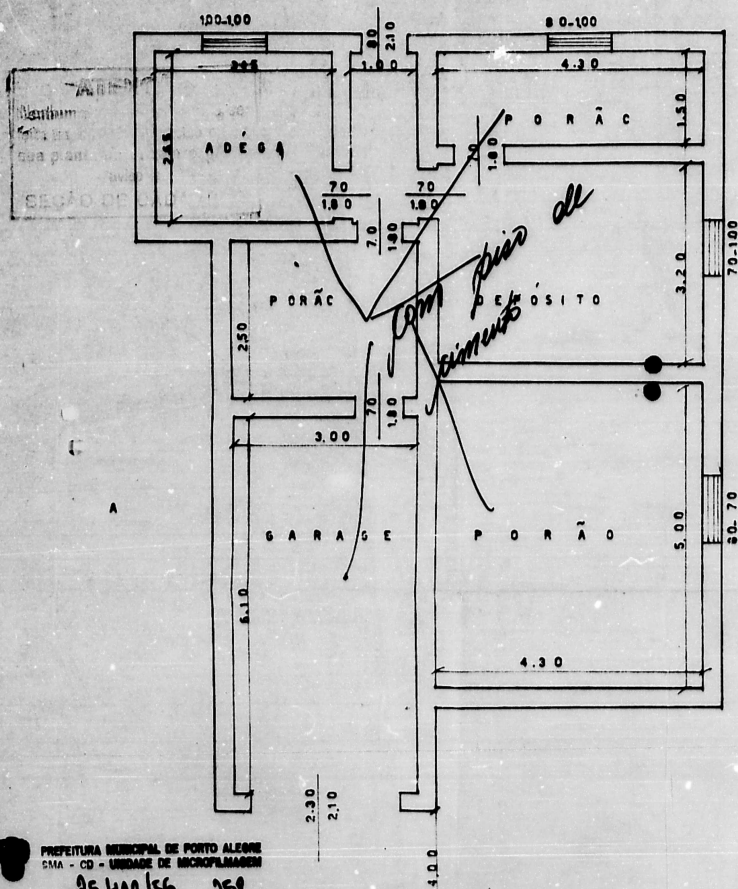

T E R R E O


1:50

257


Eng. N.º. 666 CREA - 8995

97.72
 22 2 par.
 mentes 195.44
 porção 73.34
 268.78
 48
 23/8/56
~~avaliado~~

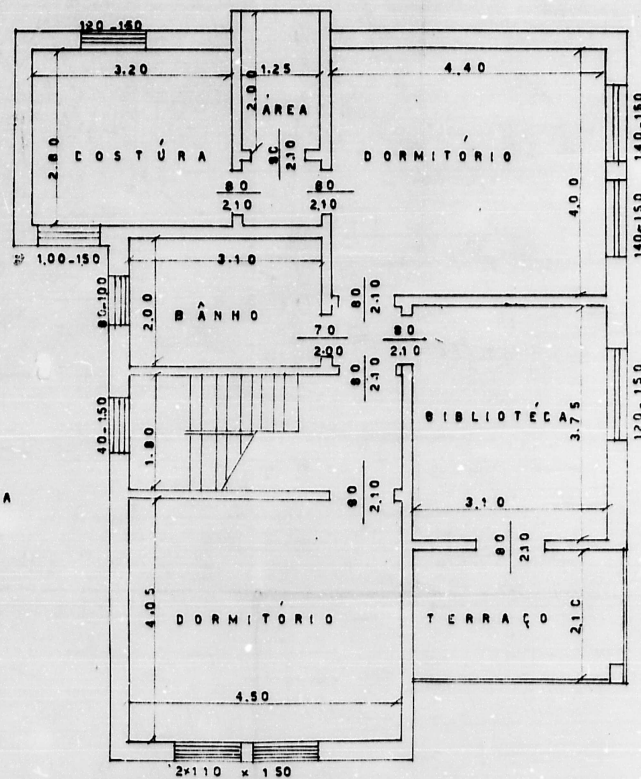

S U P E R I O R

[illegible]

25412/56

PLANTA

DE

MODIFICAÇÃO

DO PROJETO

Nº 46.951/55

DO PRÉDIO

EM

CONSTRUÇÃO

A

RUA

PEDRO IVO

DE

PROPRIEDADE

DO

SR.

PAULO

SCHAEGLER

DIRETORIA DE OBRAS

ZONA 9 3 43

Área de projeto: 12,15

Total de áreas do piso: 1

Tipo de obra: 11

Data: 23/11/55

Assinatura: [assinatura]


PROPRIETÁRIO

Paulo SchaeGLer


PROJETO - CONSTRUTOR

Eng. Paulo de Paula
Eng. M. B. CREA - 2005


ESCALA - 1:50

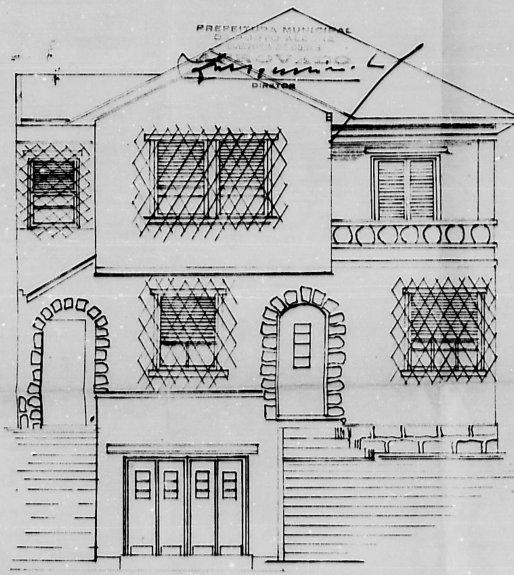

FACHADA

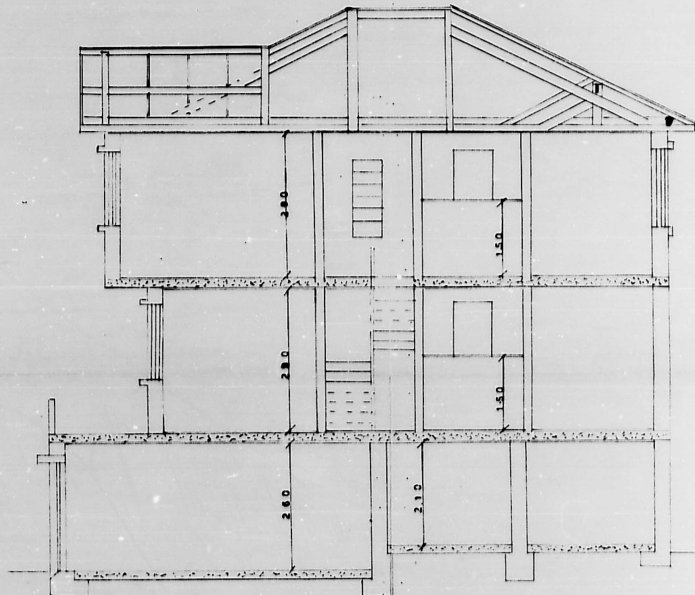

CORTE B - B

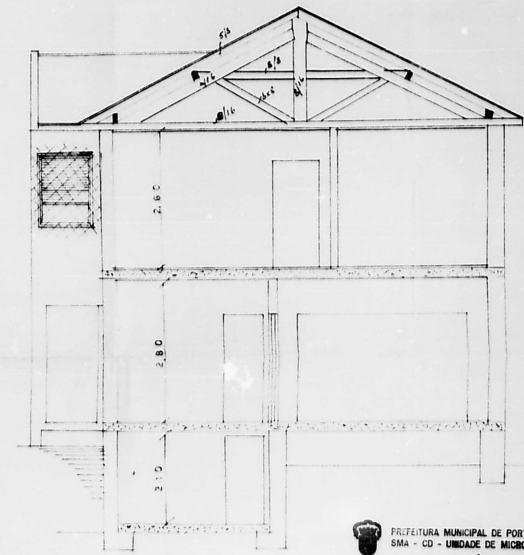

CORTE A - A

PREFEITURA MUNICIPAL DE PORTO ALEGRE
SMA - CD - UNIDADE DE MICROFILMAGEM
PROCESSO Nº 25.412/56 260

35412/56
CÁLCULO ESTATICO DA ESTRUTURA DE CONCRETO ARMADO PARA CONSTRUÇÃO DE UM PRÉDIO DE ALVENARIA A RUA PEDRO IV DO SR. PAULO SCHAEDLER.



$q = 392$
 $q_p = 392$
 $q_f = 196$

DIRETORIA DE OBRAS
SEÇÃO DE PROJETO
LIVRO Nº TAL. N.
Área do pavimento:
Área do piso:
Tipo de construção:
Data: 23/11/56
Assinatura: [assinatura]

$N_x = \frac{392 \times 1,20}{2,20} = 212, f = 1,70 - 50,20 = 64\%$
 $M_y = \frac{392 \times 1,20^2}{8,20} = 58, f = 1,70 - 50,20 = 64\%$
 $X_z = \frac{392 \times 1,20}{2,20} = 212, f = 1,70 - 50,20 = 64\%$
 $X_y = \frac{392 \times 1,20}{2,20} = 212, f = 1,70 - 50,20 = 64\%$



























