

18

Ilmo. Snr. Prefeito Municipal

48257

02207

Not.
Dist.
Clas. T-94
Doc. 14 fl.

Domingos Lopes

proprietário

do terreno e casa a rua Riachuelo, n.º 956,
junto ao prédio n.º 958

desejando construir, conforme plantas

anexas, vem pedir a V. S.ª a respectiva licença.

O requerente reside à Rua Riachuelo n.º 956

Nestes termos

P. deferimento.

Pôrto Alegre, 28 de novembro de 1953

Domingos Lopes

Directoria dos Serviços
- Domésticos
- Ag. E. G. G. G.
PROTOCOLO
149
Fls.
N.º 229

Compromitente: Domingos Lopes
Resid. Andradas, 1836-3.ª and
Domingos Lopes 14 fl.

D. DE OBRAS
1.ª SECÇÃO
Fiche N.º 120
34
Protocolista

Formulário: CONSTRUÇÃO

76770527

956

BRASIL
1953



165,20

Manoel

81
 9. 1m2 .omll
 pelo processo
 n: 6.559/56. Pelo
 arquivamento
 do presente.

705 ultra dig -
4/12/53

Le and
1 4/12/23

4/12/97
J. K. [unclear]

Lin 17.65 +

**A PLANTA DE ESGOTO FICA
NA D.I.D.**

A. P. M. R. Z. - Protocolo
Re. solicitação do n.º 924/65
S. Doc. em 19-8-65








S. G. URBANISMO
Nada temos a opôr.

44-1213


PROTOCOLLO
AGUAS
1979

[Handwritten notes and stamps are visible on the back of the document.]

20020229 7.07

[illegible]

48257/53

x1

02208

DECLARAÇÃO

Dr. Domingos Soster, abaixo assinado, declara que contratou os serviços profissionais com a firma de Engenharia "MATTOS & ZAGO LTDA.", para a construção de um prédio, sito á Rua Riachuelo, nº 956, nesta Capital.

Porto Alegre, 28 de dezembro de 1953.

Domingos Soster
DOMINGOS SOSTER

DE ACORDO

Mattos & Zago Ltda
MATTOS & ZAGO LTDA.

45049



2

Reconheço verdadeiras as duas firmas
Assinatura de Domingos Soster
e Mattos & Zago Ltda.
vacu. p.


Em testemunho da da verdade,
Porto Alegre, 30 de dezembro de 19 53

Alto Eco

16-11-50

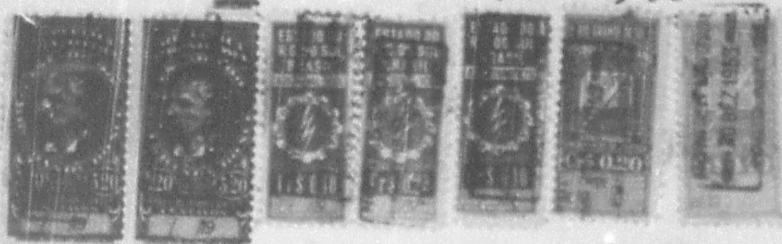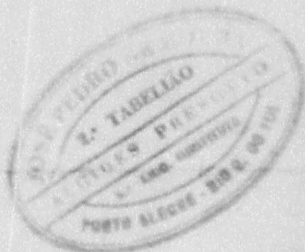

82198/46

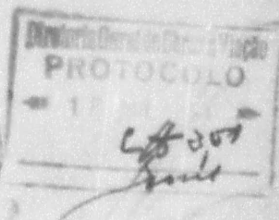









 

22/12/52

48257/53

R.3

MEMORIAL DESCRITIVO

02209

Relativo á construção de um prédio de apartamentos á rua Riachuelo Nº 956 de propriedade de Sr. Dr. Domingos Soster.

Area de construção:	Sub solo	293,60
	Andar terreo	293,60
	1º Andar	293,60
	2º "	293,60
	3º "	293,60
	Zelador	46,70
		1.514,70m2

CARACTERISTICAS: Constará a construção de um prédio de alvenaria de 5 pavimentos, compreendendo 20 apartamentos e casa de zelador.

ALICERCES: Serão executados de pedra granítica, reforçado com uma giga de concreto armado, com as dimensões de 25X30cm e 4 ferros de 1/2".

ALVENARIAS: Serão levantadas com as espessuras indicadas em planta, rejuntamento com argamassa de cimento, cal e areia ao traço de 0,25X1X5.

CONCRETO ARMADO: Em cada um dos entrespisos será executada uma laje de concreto armado, dimensionada pelo calculo estatico, para suportar uma carga accidental de 200Kg/m2.

MADEIRAMENTO: Será executado com madeira de pinho, tesouras dimensionadas pelo calculo estatico.

COBERTURA: Será executada com telhas tipo "francesas", calhas e condutores de zinco 12.

PISOS: O piso será de parquet, tacos de 7X21, madeira de lei, nas seguintes peças: Dormitorios, corredores internos, living, mosaico a duas cores nos quartos de banho, cosinha, dispensas, terraços e Hall de escada.

Os degraus da escada e as soleiras das portas externas serão de granitina.

ESQUADRIAS: Serão de madeira de lei; as janelas serão de guilhotina simples com benesianas; as portas de entrada de apartamento levarão fechadura do tipo Yale, com vigia e estribos de ferro. As portas de cosinha (externas), levarão postigos movel, com vidro.

INSTALAÇÃO SANITARIA: Será executada de conformidade com o projeto elaborado pela Prefeitura Municipal. Em cada apartamento serão instalados os seguintes aparelhos, de cor branca: Banheira de 5 pes, lavatorio de 40X50cm WC. com caixa tipo "Montana", idem com caixa original, bidet simples, pia com mesa de granitina de 50X1,50, tanque de cimento.

ELETRECIDADE: A rede electrica será executada de acordo com o regulamento da C.E.E.B.G., estando previsto um ponto de luz e uma tomada de corrente em cada peça alem de uma campainha de chamada, antena para radio, espereira para chuveiro electrico e aparelho automatico para o corredor geral e escadarias.

VIDROS: Nos vãos de madeira serão simples e nos vãos de ferro serão de triplo granitado.

SERRALHERIA: As janelas dos qurtos de banho, copa, cosinha, WC. e Hall de escada serão de ferro cantoneira, tipo americano.

REBOCO: A exeção da fachada que sera de granito, as paredes serão rebocadas em duas camadas, grosso e fino, sendo esta ultima ao traço de 1:3, cal e areia fina. A primeira camada levará argamassa com 8% de cimento.

AZULEJOS: Serão de cor branca e colocados nas cosinhas e quarto de banho.

ESCAIOLA: Será executado o revestimento de escaiola nas dispensas, copas e WC. de empregada.

CALCADA: Será executada com lajes de grez.

PINTURA: As peças serão caiadas em tres demãos, e gesso e cola, levando barra e filete. Os vãos externos de esquadrias levarão 3 de maos de tinta a oleo e os vãos internos verniz.

Pôrto Alegre 21 de Outubro de 1953.

PROTOCOLO

Rumalberg

Mattos & Zago Ltda.

MATTOS & ZAGO LTDA.
















MEMORIAL DESCRITIVO

48.257/57 p. 14

02210

- OBRA - Rua Riachuelo, 956
- PROPRIETÁRIO - Sr. Domingos Soster
- DESTINO - Apartamentos residenciais
- NATUREZA DA OBRA - Alvenaria de tijolos
- FUNDAÇÃO - De pedras granitos rejuntas e concreto armado.
- ALVENARIAS - De tijolos de barro rejuntados, rebocados, desempenados e feltrados.
- TELHADO - De telhas cerâmica, de barro, tipo Francêsa sobre madeiramento de pinho
- BEIRADOS - De estuque
- FÔRROS - De concreto armado nas lajes dos antepisos e estuque no ultimo pavimento.
- ÁGUAS FLUVIAIS - Esgotadas por sistema de calhas, condutores e canalização adequada
- INSTALAÇÃO SANITÁRIA - Completa para todos os aparelhos indicados, inclusive tanque e reservatório d'água (1.000 l.) e fossa do tipo aprovado pelo D.E.S.
- LUZ ELETTRICA - Instalações feitas de acôrdo com as N.B. para todo o prédio.
- REVESTIMENTOS - Cirex nas fachadas principais, onde não fôr outro revestimento.
- AZULEJOS - Nos banheiros e cozinhas, etc...
- ESCAIOLA - Nas despensas
- GRANITINA - Escadas e pisos onde indicado nas plantas.
- LAGES DE GRÊS - Passeio público e fachada principal, em parte.
- CONTRAPISO DE CONCRÊTO DE CASCOTE - Em tôda a area coberta pela obra.
- PARQUET - Tacos de lei, em tôdas as peças de estadia, onde indicado nas plantas
- LADRILHOS - De cimento, em tôdas as peças de serviço, como banheiros, cozinha etc.. ou conforme plantas. e mais os passeios da entrada da construção e terraços cobertos.
- CONCRETO ARMADO - Calculado de acôrdo com as N.B., as lajes de antepiso, ferro vigas, vergas, etc..
- IMPERMEABILIZAÇÃO - A asfalto plastico no respaldo das fundações. A membrana nas garras. A Impermeabilizantes adicionais, onde necessario.
- ESQUADRIAS - Serão de ferro ou madeira, dando em cada caso mais de 1/5 de luz
- RODAPÉS - Serão de cimento comum




VIDRAÇARIA - Comum nas janelas de madeira e martelado nas de ferro

PINTURA - A cal e cola, em todos os locais

DISTRIBUIÇÃO DE ÁREAS - Conforme exarado nas plantas.

02211

Porto Alegre, de de 195 .

CONSTRUTORA MAESTRI LTDA.

Luiz F. L. L.
arquiteto Crea 9508

DE/P.L.-

48027/23 10/12/23











02212

PROCESSO Nº 48.257/53

AS PLANTAS E DESENHOS
QUE ULTRAPASSARAM A MEDI-
DA PADRÃO, CONSTANTES DES-
TE PROCESSO, ESTÃO MICRO-
FILMADAS NO MICROFILME DE 35 mm:

FLASH 01	NÚMERO 273
IMAGEM DE <u>117</u> A <u>124</u>	

QUANT DE DOC. 08

n

PREPARADOR

E t. 1:5




SITU A RUA RIACHUELO N° 956. PROR. 10-16 Dorival Torres CONSTR.


MATTOS & ZAGO LTDA.
Rua ... 111 ... 17 - São ...
...
Emp. ... 111 ... 17 - São ...



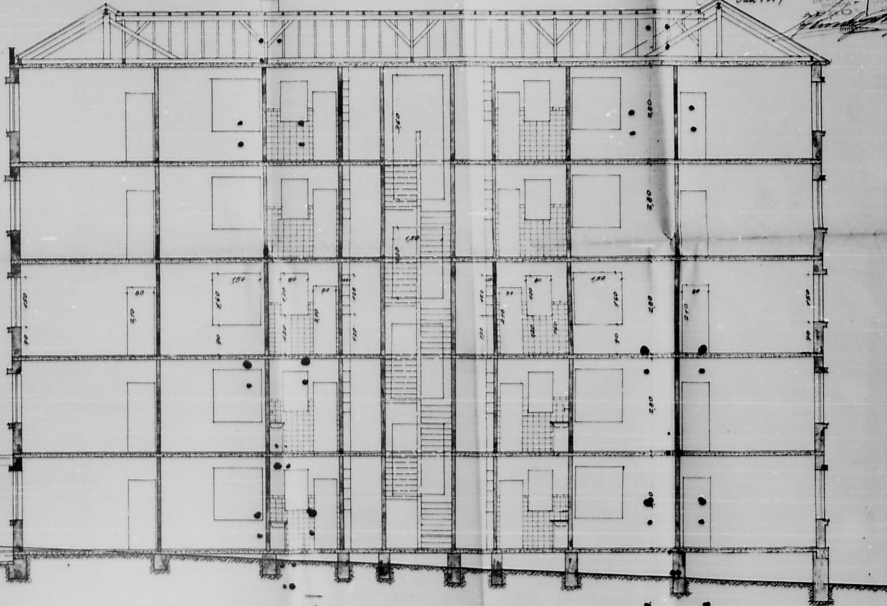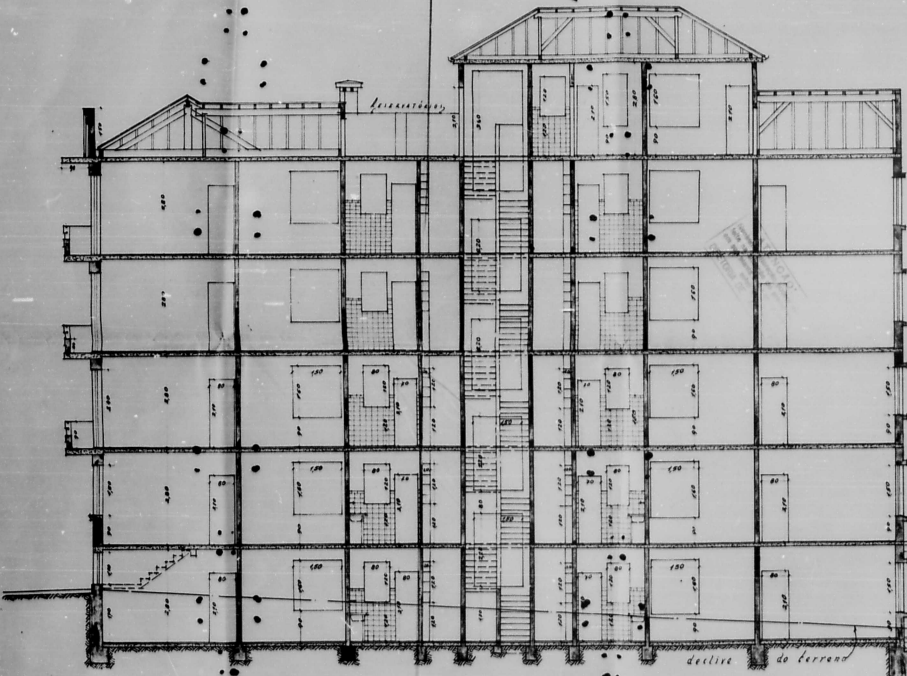

declive do terreno

48257/53

PARA CONSTRUÇÃO DE EDIFÍCIO DE APARTAMENTOS EM TERRENO SITO A
RUA DIACHUELO Nº 956. PROPRIEDADE DO Sr. *Dirinal Torres* CONSTRUTOR

proprietário da construção: *Domingos Foster*

MATTOS & ZAGO LTDA.


Flavio Mattos

956

*Construtora Paulo Sida
Paulo Sida
CREA 1601*


Deverá ser instalado um
Reservatório Comunitário
Capacidade 20.000 lts.

48.257/53 120

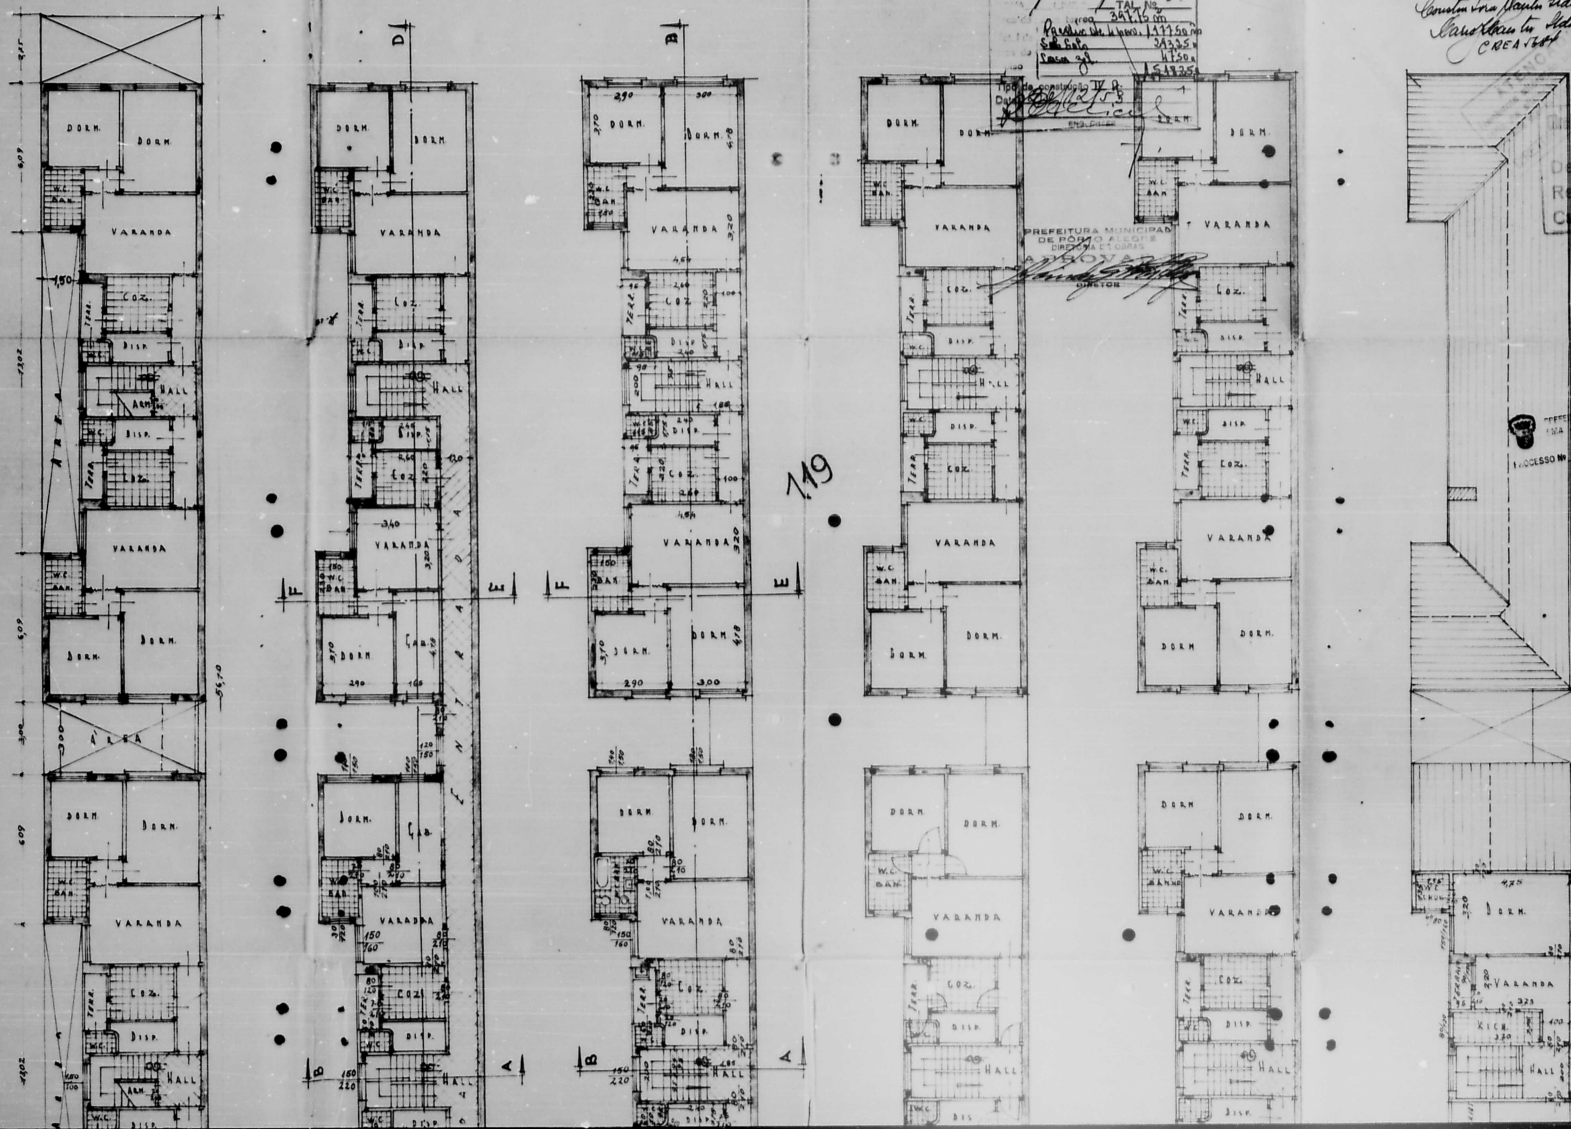


119


OBRAS
L.º TAL. Nº 34
1.º L.º TAL. Nº 34
2.º L.º TAL. Nº 34
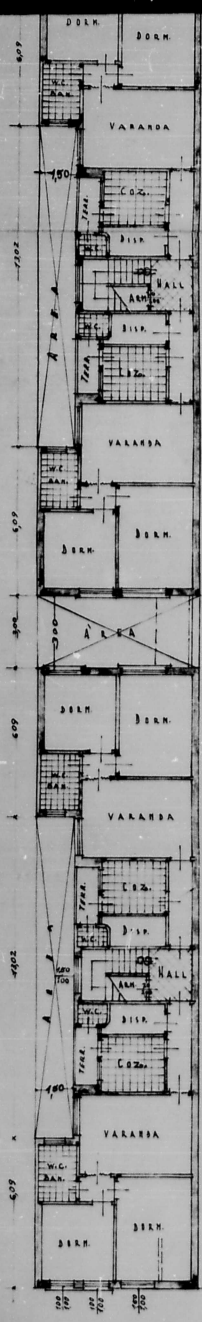

SUB-SOLO
IGUAL AO ANDAR TIPO

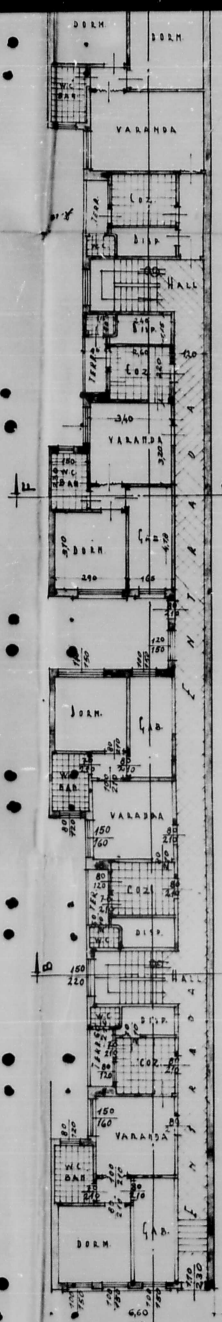


ANDAR TERREO

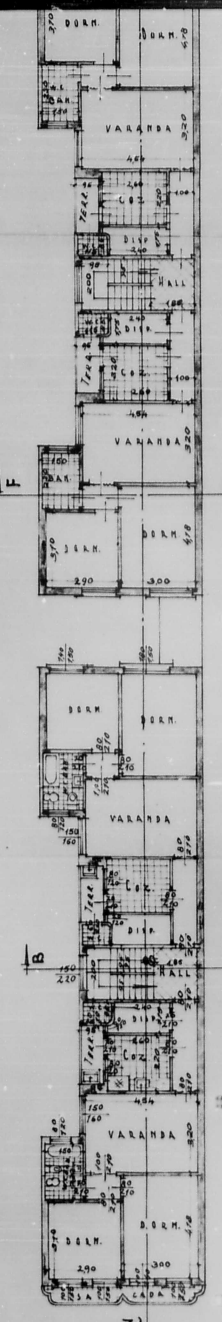


1º ANDAR-TIPO


179

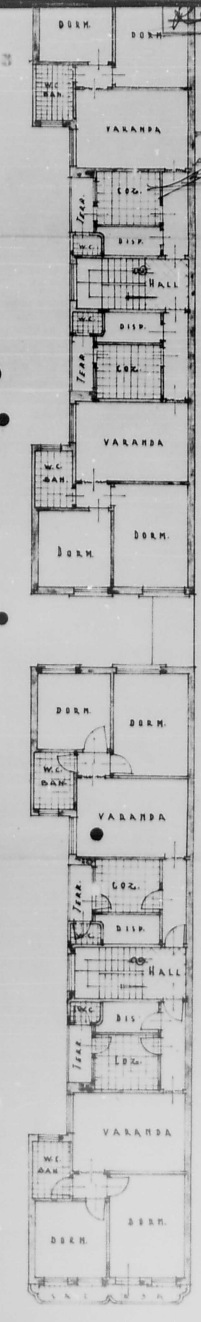

2º ANDAR

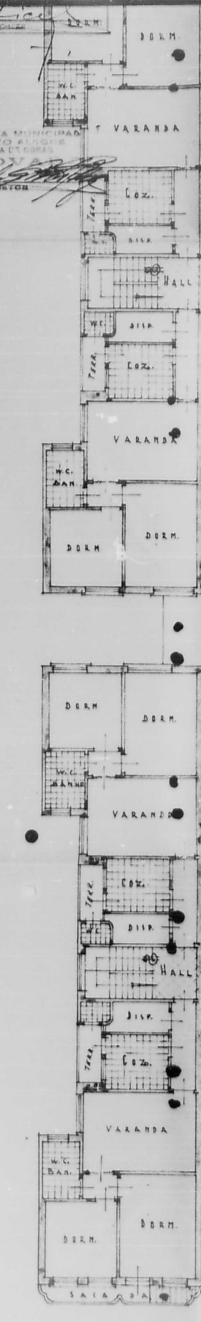

3º ANDAR

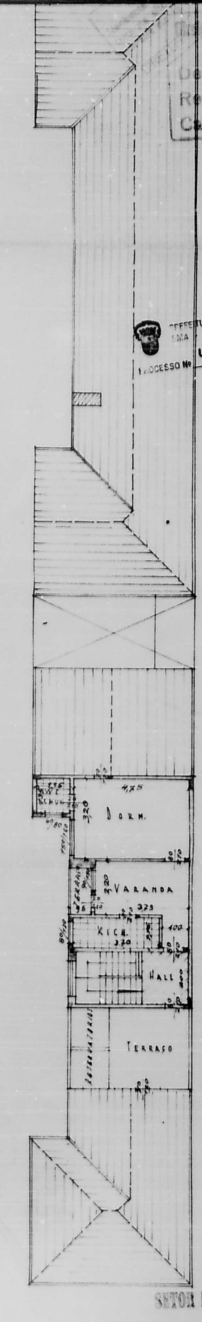

ESQ. TELHADO E
RESID. - SELADOR

Projeto Geral de Serviços Residenciais
D.I.D.
Deverá ser instalado um
Reservatório Doméstico
Capacidade 20.000 lts.

PREFEITURA MUNICIPAL DE PORTO ALEGRE
CD - UNIDADE DE MICROFILMAGEM
PROCESSO Nº 48.257/53 130







SETOR DE REG. E PLAN. - 13/7/53

PREFEITURA MUNICIPAL DE PORTO ALEGRE
CD - UNIDADE DE MICROFILMAGEM
48.257/53 - 121

Handwritten signature

1ª LAGE = 8 cm
(1º BLOCO)

TIJOLO ARMADO

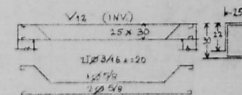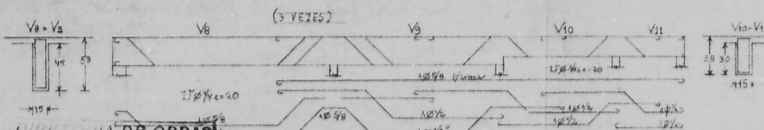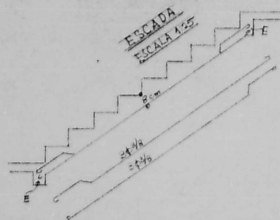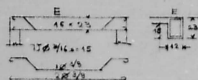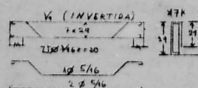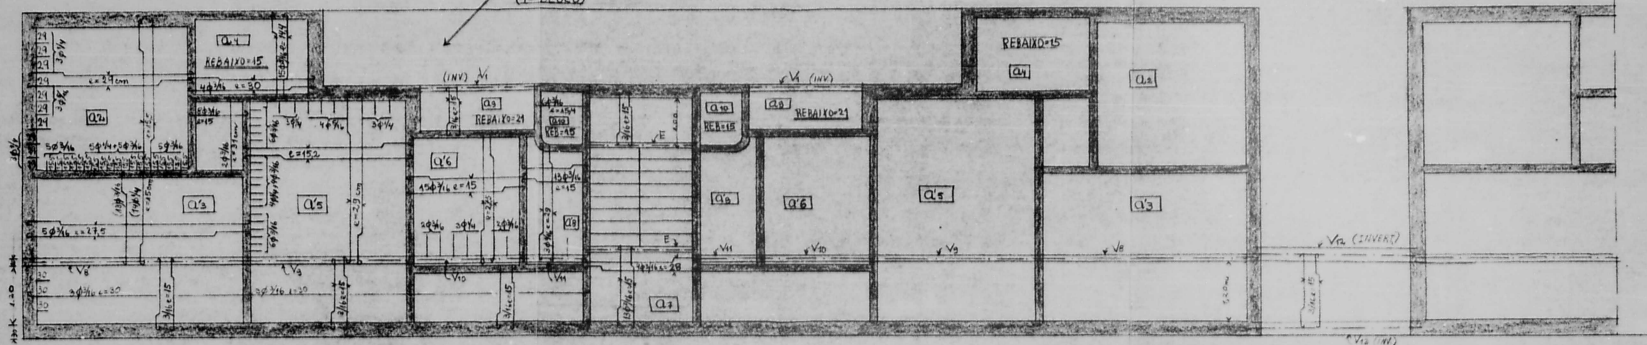


12 LAGE (2x BLOCO)

VERGAS
2ø 7/8 sobre as janelas
1ø 1/4 " " pontas

FERRAGEM				


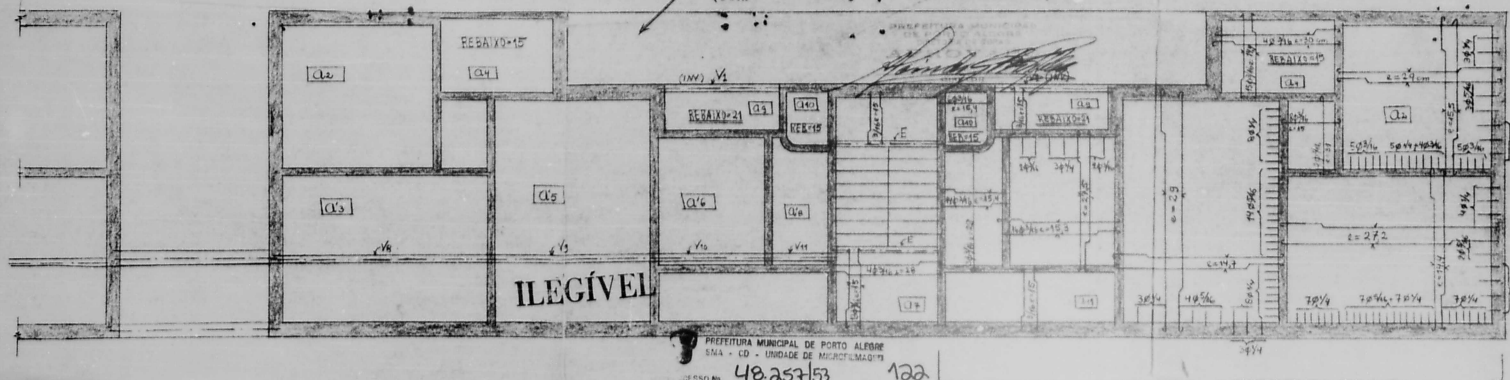

Theophile Mattson
 Eng Civil. CREA 547
 9-12-53











48257/53

PREDIO A RUA RIACHUELO Nº 956

E S C A L A 1:50

TIJOLO ARMADO

3ª LAGE 8cm

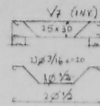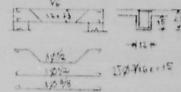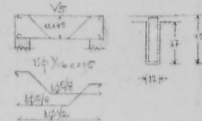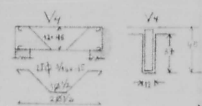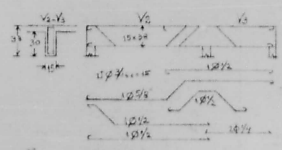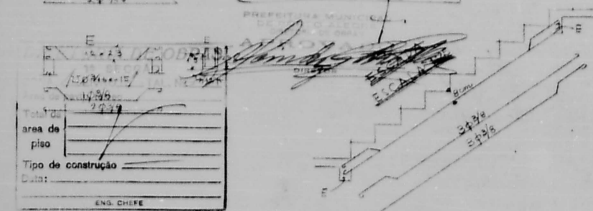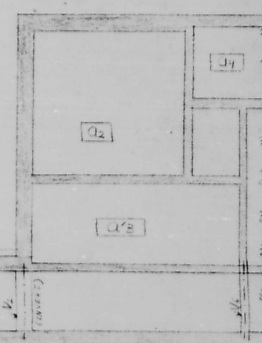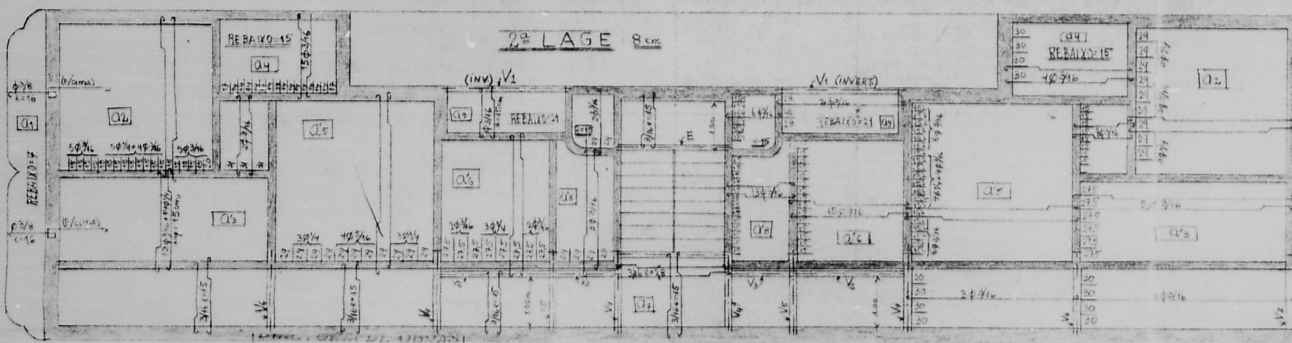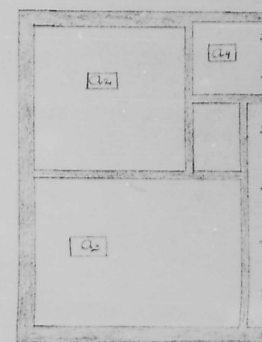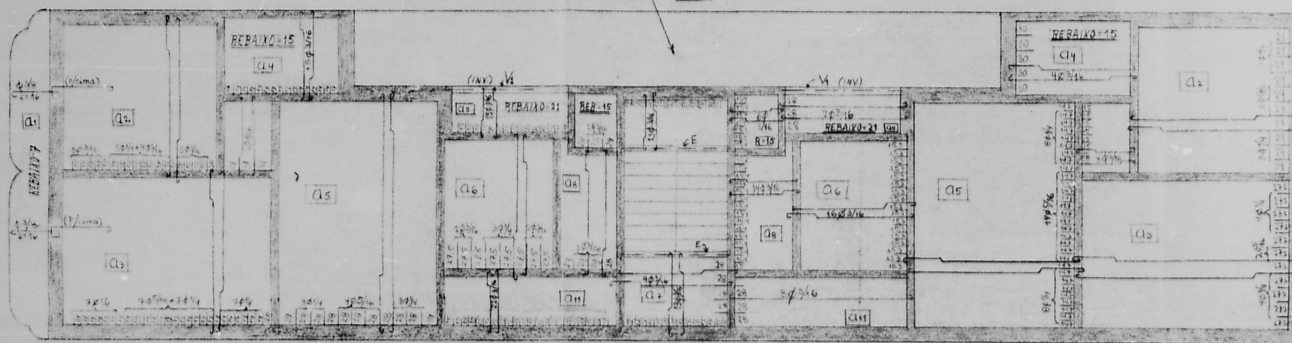

Shirley Motta
Eng. Civil CREA 0470

ILEGÍVEL



PREFEITURA MUNICIPAL DE PORTO ALEGRE
15 - 10 - UNIDADE DE MICROFILMAGEM

PROCESSO Nº 48257/53

123

2ª Lage

(2)

	P_x	6	m_x	7	q_x	q_{x2}	M_x	σ_1	ϕ	ϕ	α
	a_i		m_{xy}	k_x	q_2		M_y				
a_3	1,70	-	8	400		1160	145	30	1,7	$1/4 + 3/16$	15
	4,23										
a_5	3,20	1,01	27,0	400	205	4100	150	26	1,8	$1/4 + 3/16$	15
	3,25		27,4	0,510	1,95		150	26	1,8	$5/16$	28
a_6	2,25	1,09	23,2	400	235	2030	87	23	1,1	$3/16$	18
	2,45		27,6	0,585	1,65		73	20	0,9	$1/4 + 3/16$	28



$muro: 240 \times 2,35 \times 3 = 2.050$
 $laje b = 3 \times 135 \times 1,30 = 530$
 $corredor 4 \times 0,5 \times 400 = 800$
 $pp = \frac{120}{3500}$

$muro = 2.050$
 $corredor = 800$
 $pp = \frac{120}{2970}$

$$X = \frac{1}{8} \times 2970 \times 1,30^2 = 630$$

$$X = \frac{1}{8} \times 3.500 \times 2,35^2 = 2.420$$

$Res: 4.100 - 760 = 3.340$
 $Rd: 4.100 + 760 = 4.860$

0,355	0,645
-2420	+630
+630	+1150
1790	1780

$Res: 1940 + 1360 = 3.300$
 $Rd: 1940 - 1360 = 580$

$$M_{12} = \frac{3340^2}{2 \times 3500} = 1600$$

$$X = -1780$$

$$M_3 = 300$$

$$x = 3,9 = 3\phi \frac{1}{2}$$


$$x = 4,1 = 2\phi \frac{1}{2} + 1\phi \frac{3}{8}$$

$$= 1\phi \frac{1}{2} + 2\phi \frac{1}{4}$$

$$Dobras: 1\phi \frac{1}{2} F = 800$$

$$1\phi \frac{3}{8} F = 1200$$

$$Gra = 1.100 \therefore L \frac{3}{16} e = 15cm$$

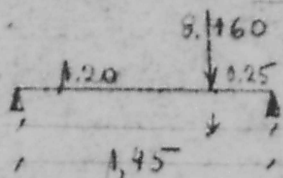

$b = 12$
 $d = 45$
 $E = \frac{12}{145} \cdot 0,83$

V5

$$pp = 200$$

$$M = 8160 \times 0,83 \times 0,25 = 1.700$$

$$x = 3,1 = 2\phi \frac{3}{8} + 1\phi \frac{1}{2}$$

$$Dobras: 1\phi \frac{5}{8}$$

$Res: 6.900$
 $Rd: 1500$

ILEGÍVEL




PREFEITURA MUNICIPAL DE PORTO ALEGRE
 EMA - CD - UNIDADE DE MICROFILMAGEM

48.257/53

124

V11

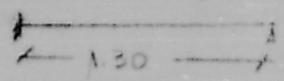

muco
Cage 220 x 50
" mp

720
110
120
100
1050

Per
680
+ 390
1070

Rd
680
- 390
290

b=15
d=53

$$Y = \frac{1}{3} \times 1050 \times 130^2 = 220$$

$$\frac{53^3}{130} \times 0.75 = 26$$

$$\frac{53^3}{130} = 45$$

$$\frac{38^3}{130} = 25.5$$

$$\frac{38^3}{130} \times 0.75 = 32$$

0.365	0.335
-4.750	+2000
+710	+1240
-150	+420
-290	
4190	

0.66	0.34
-2000	+930
+620	
+840	+430
-130	+105
1470	

0.425	0.575
-930	+220
+210	
+210	+290
510	

$$M_8 = \frac{3390^2}{2 \times 2010} = 2850$$

$$X = -4190$$

$$q = 4.6 - 2\phi 7/8 + 1\phi 1/2$$

$$q = 6.9 = 3\phi 5/8 + 1\phi 1/2$$

$$M_9 = \frac{1530^2}{2 \times 1470} = 200$$

$$X = -1470$$

$$q = 3.4 = 3\phi 1/2$$

$$M_{10} = \frac{1760^2}{2 \times 1290} = 510$$

$$X = -510$$

$$q = 1.1 = 2\phi 3/8$$

$$M_{11} = \frac{290^2}{2 \times 1050} = 40$$




Solman 2478

F = 3400

Qer 1600: 15 1/4" = 25cm

V12

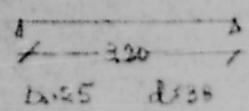

muco: 3 x 472 = 1350
Cage 0.6 x 100 = 420
mp = 200
1170

$$M = \frac{1}{8} \times 1470 \times 3.20^2 = 3540$$

$$6 \times 28 \phi 5/8 = 3\phi 5/8$$

Shephile Mather
Eng Civil - CRE 5470
9-12-53