

42

Ilmo. Sr. Prefeito Municipal

1187

24.044

N.º 24.044

Not. 1187

Dist. 1187

Clas. 1187

Doc. 1187

Prync, Salgado & Cia. Ltda e Outros tendo concluido

a construção do Edifício na Av. João Pessôa n.º

(Edifício João Pessôa)

com respeito sumamente solicitar que V. S. mande proceder a necessária vistoria.

O requerente reside à Andradas. 1.409 2º Piso n.º

Const.

33.144/50

C/PLANTAS

Nestes termos

P. deferimento.

Porto Alegre, 26 de Junho de 1951.

PRYNC, SALGADO & CIA. LTDA.

D. DE OBRAS
1. SECCAO
Ficha N.º
2.651
Manoelito

Formulário: PARA VISTORIA

1229-1843-1845-1849-1859

Trata-se de serviço regularizado.

Carificada a ficha

864/51. Inscrição Profissional

atual. 17/8/51



made a por. 2/7/51

Ima

Car. 20/8/51

N.º
Not.
Esp.
Clas.

Constituição de

À D. R. Imobiliária

Em 17/9/51

adquirida por 1 por

jet; na ocasião

a mi 1843, 1845-

49 - 1849 - 1853

1853 - 1854; a compra

em foi iniciada

em 1854 - 1855

à D. R. Imobiliária

em 1855

em 1855

em 1855

em 1855

em 1855

em 1855

Car. 20/8/51

Car. 20/8/51

1188

PROCESSO Nº 24.041/51

AS PLANTAS E DESENHOS
QUE ULTRAPASSARAM A MEDI-
DA PADRÃO, CONSTANTES DES-
TE PROCESSO, ESTÃO MICRO-
FILMADAS NO MICROFILME DE 35 mm:

FLASH 04	NÚMERO 218
IMAGEM DE <u>462</u> A <u>481</u>	

QUANT DE DOC. 20

m3
PREPARADOR



1188

PROFESSOR M. S. OLIVEIRA

OS ALUNOS DE MATEMÁTICA E DESENHOS
QUE PARTICIPARAM A MEDIDA
DA FLEXÃO CONSTANTE DES-
TA FLEXÃO ESTÃO MICRO-

PROFESSOR M. S. OLIVEIRA

NÚMERO
816
1981

PROJETO PARA UM EDIFÍCIO DE APARTAMENTOS

LOCAL: AVENIDA JOÃO PESSÔA
PRYNC, SALGADO & CIA LTDA.

Proc 33.144/50


VISTORIA

Proc 24.041/51

PRYNC, SALGADO & CIA. LTDA.
PROPR.: *PRYNC, SALGADO & CIA. LTDA.*

(CONSTR.): *PRYNC, SALGADO & CIA. LTDA.*

*Paulo Henri
32383--*

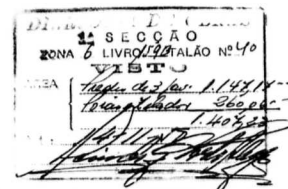

PREFEITURA MUNICIPAL DE PORTO ALEGRE
SEÇÃO DE LICITAÇÃO DE MICROFILMAGEM
PROCESSO Nº 24.041/51- 462

FACHADA

ESCALA 1"50

ATENÇÃO!
Nenhuma alteração poderá ser feita na situação do produto ou nos seus dados cadastrais sem prévia autorização da Diretoria de Cadastro.


PROJETO PARA UM ED

LOCAL: AVENIDA 7

PRYNC, SALGADO &

ATENÇÃO!
Nenhuma alteração do projeto ou
variação na planta poderá ser
emitida sem a aprovação da
DIRETORIA DE CADASTRO

PROPR.: PRYNC, SALGADO & CIA. LTDA.

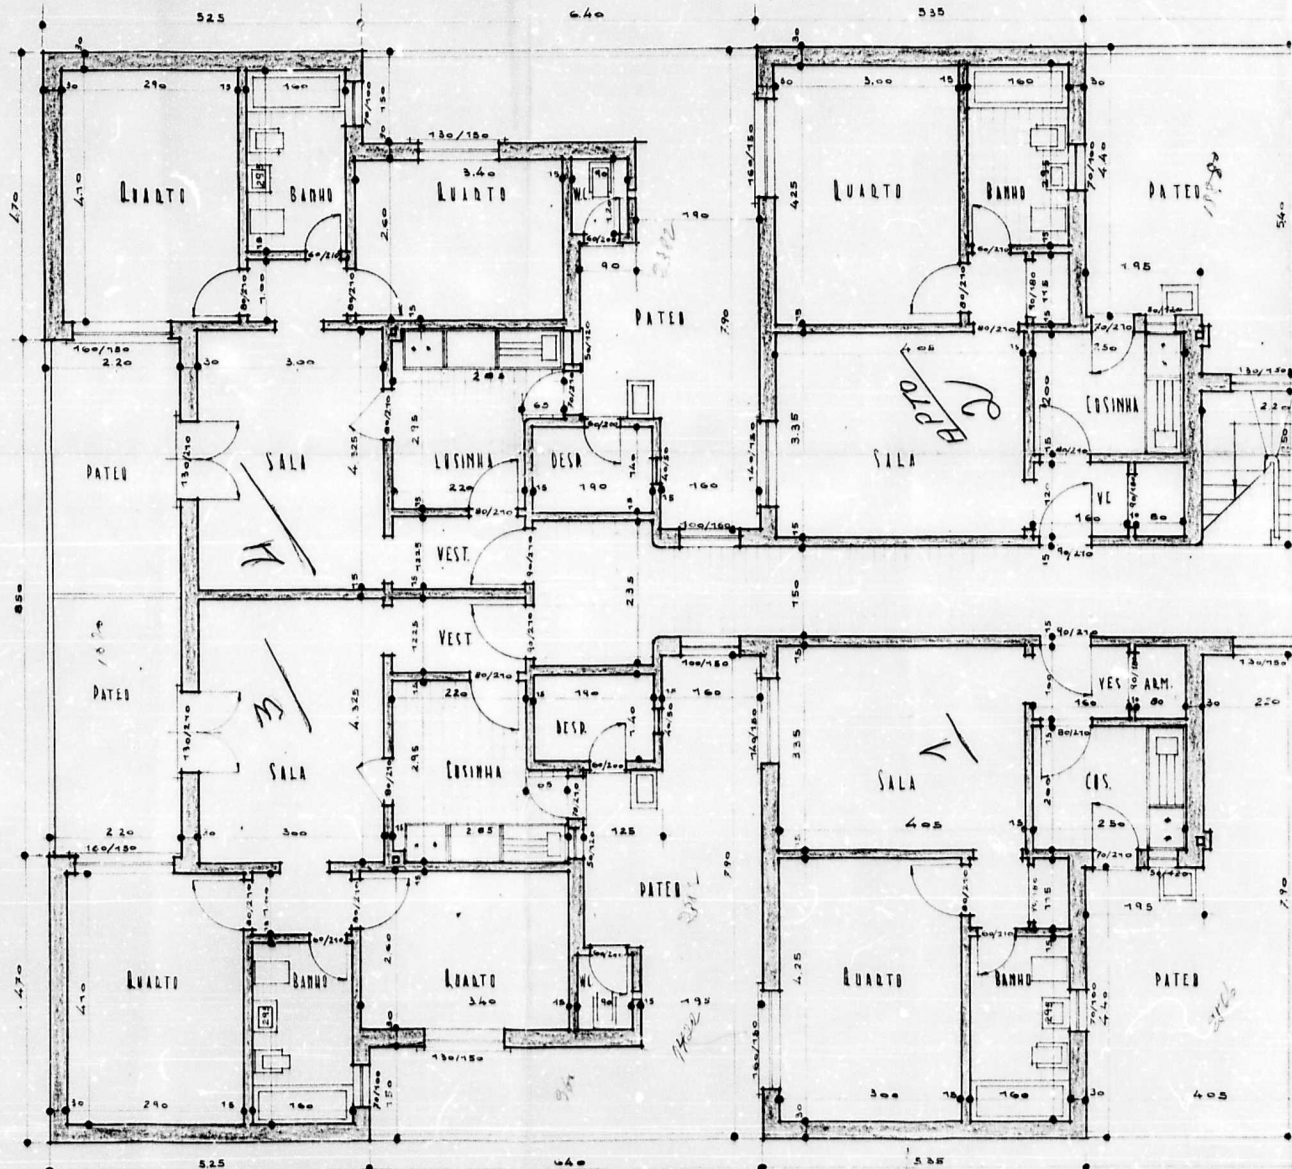

ANDAR, SUB-SOLO


EDIFÍCIO DE APARTAMENTOS

DA JOÃO PESSOA

ADO & CIA LTDA.

CONST.: PRYNC, SALGADO & CIA. LTDA.

R. Lemos
3822

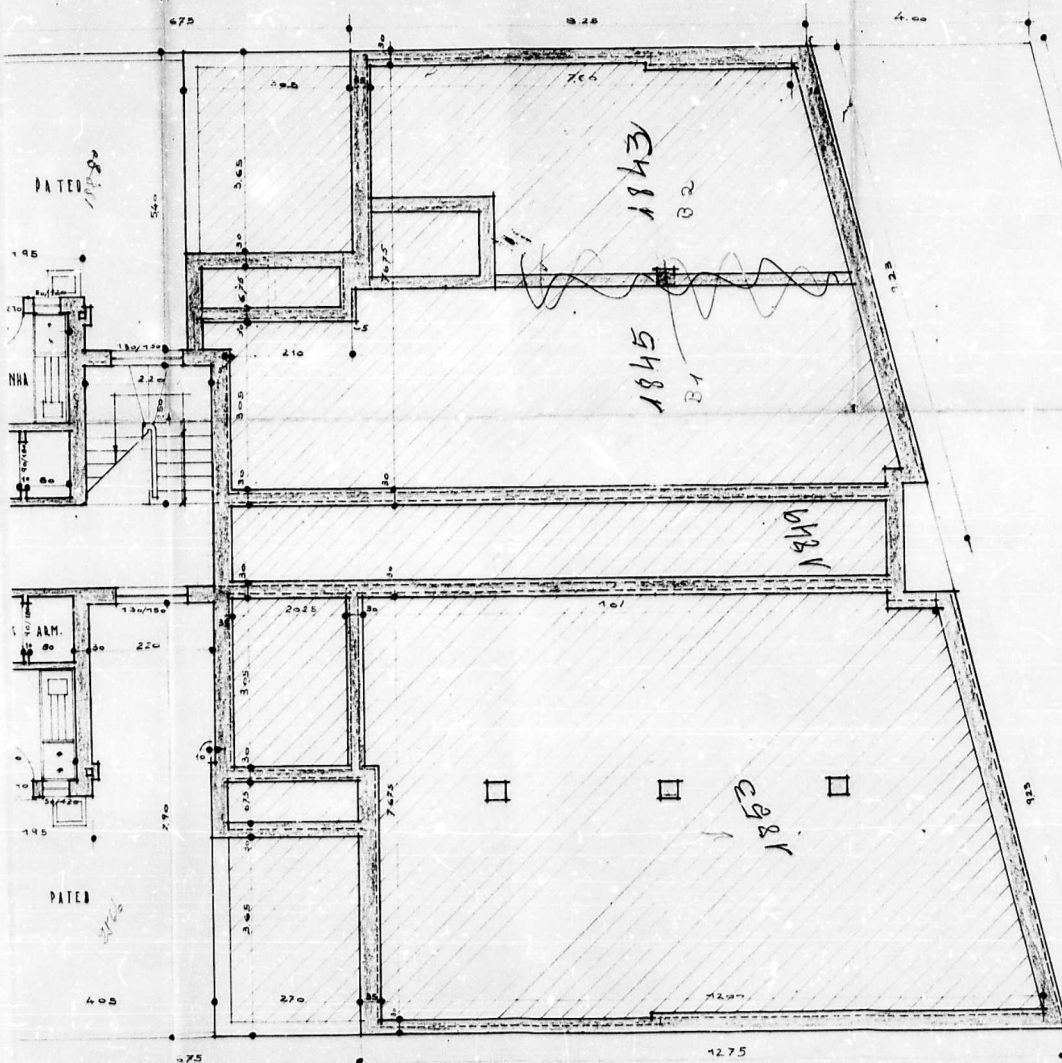

DIRETORIA DE OBRAS
2ª SEÇÃO
ZONA DE LIVRO/ALALÃO Nº 42
Nº 121
ÁREA: 1843 m. 1148 m.
1845 m. 360 m.
1408 m.
Data: 11/11/51
Assinado: [Signature]
CRESO

PREFEITURA MUNICIPAL
DE PORTO ALEGRE
SECRETARIA DE OBRAS
[Signature]

PREFEITURA MUNICIPAL DE PORTO ALEGRE
GUA - CO - UNIDADE DE MICROFILMAGEM
PROCESSO Nº 24.041/51 - 465

ESCALA 1"50

LOCAL: AVENIDA JOÃO PESSOA
PRYNC, SALGADO & CIA LTDA.

CONST.: PRYNC, SALGADO & CIA. LTDA
Principe Salgado



PRETITURA MUNICIPAL DE PORTO ALEGRE
GMA. - CO. - UNIDADE DE MICROFILMAÇOM
PROCESSO Nº 24.041/51 - 467

ESCALA 1"50


PREFEITURA MUNICIPAL DE PORTO ALEGRE
GMA - CO - UNIDADE DE MICROFILMAGEM
PROCESSO Nº 24.041/51 - 468

PROJETO PARA UM EDIFÍCIO

LOCAL: AVENIDA
PRYNC, SALGADO &

PROPR.: PRYNC, SALGADO & CIA. LTDA.

ATENÇÃO!
O projeto apresentado poderá ser
alterado sem a aprovação do
engenheiro responsável pelo
mesmo.

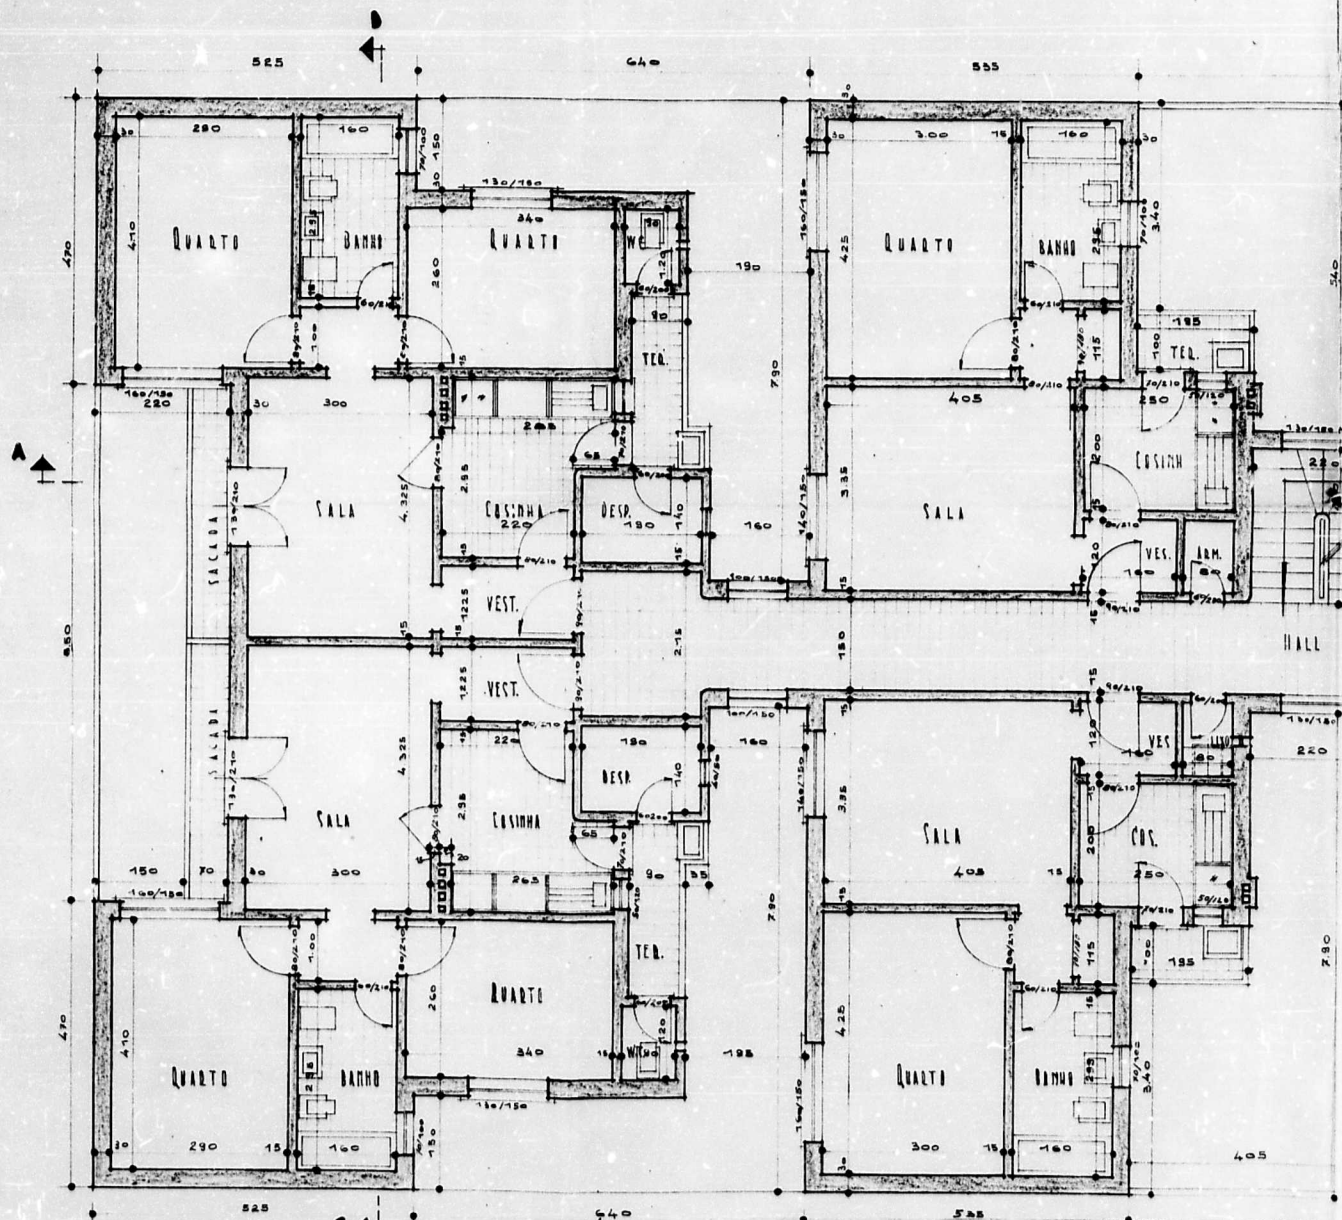

ANDAR TÉRREO

1: PISO

PREFEITURA MUNICIPAL DE PORTO ALEGRE
GMA - CO - UNIDADE DE MICROFILMAGEM
PROJETO Nº 24.044/51 - 467


466

IDA JOÃO PESSOA
ADO & CIA LTDA.

PRYNC. SALGADO & CIA. LTDA.

PRYNC, SALGADO & CIA. LTDA.
Princ. Salgado & Cia. Ltda.

Rev. Turner
315, 22-

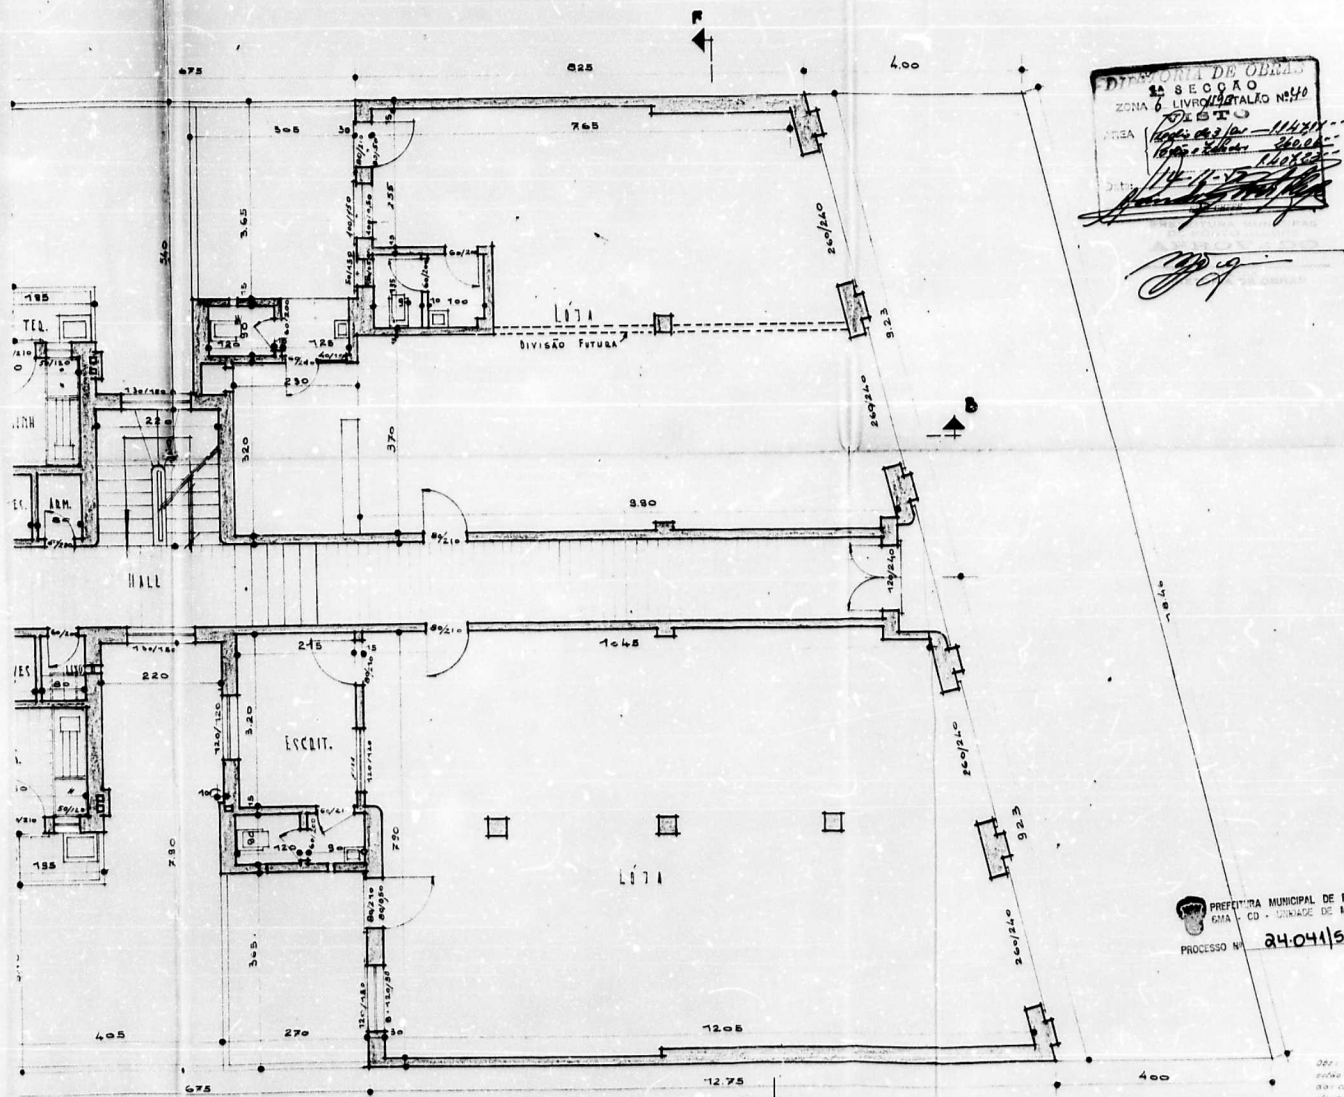

PREFEITURA MUNICIPAL DE PORTO ALEGRE
GMA - CD - UNIDADE DE MICROFILMAGEM
PROCESSO Nº 24.041/51 - 468


Obr: do presente projeto são
relatos significativos de posicio-
es colares para a estrutura
de concreto armado, a posicio-
es configuradas na
planta estrutural.

ESCALA 1"50

LOCAL: AVENIDA JOÃO PESSÔA
PRYNC, SALGADO & CIA LTDA.

РАСЧЕТ:

CONST.:

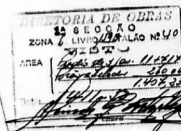

PREFEITURA MUNICIPAL DE PORTO ALEGRE
CMA - CD - UNIDADE DE MICROFILMAGEM
PROCESSO Nº 24.041/51 - 470

ESCALA 1"50


ATENÇÃO!
Nenhuma alteração poderá ser feita na situação do prédio ou em sua planta baixa sem a **RETORNA DE CADASTRO**

PROJETO PARA UM ED

LOCAL: AVENIDA

PRYNC, SALGADO

PROPR.: PRYNC, SALGADO & CIA. LTDA.

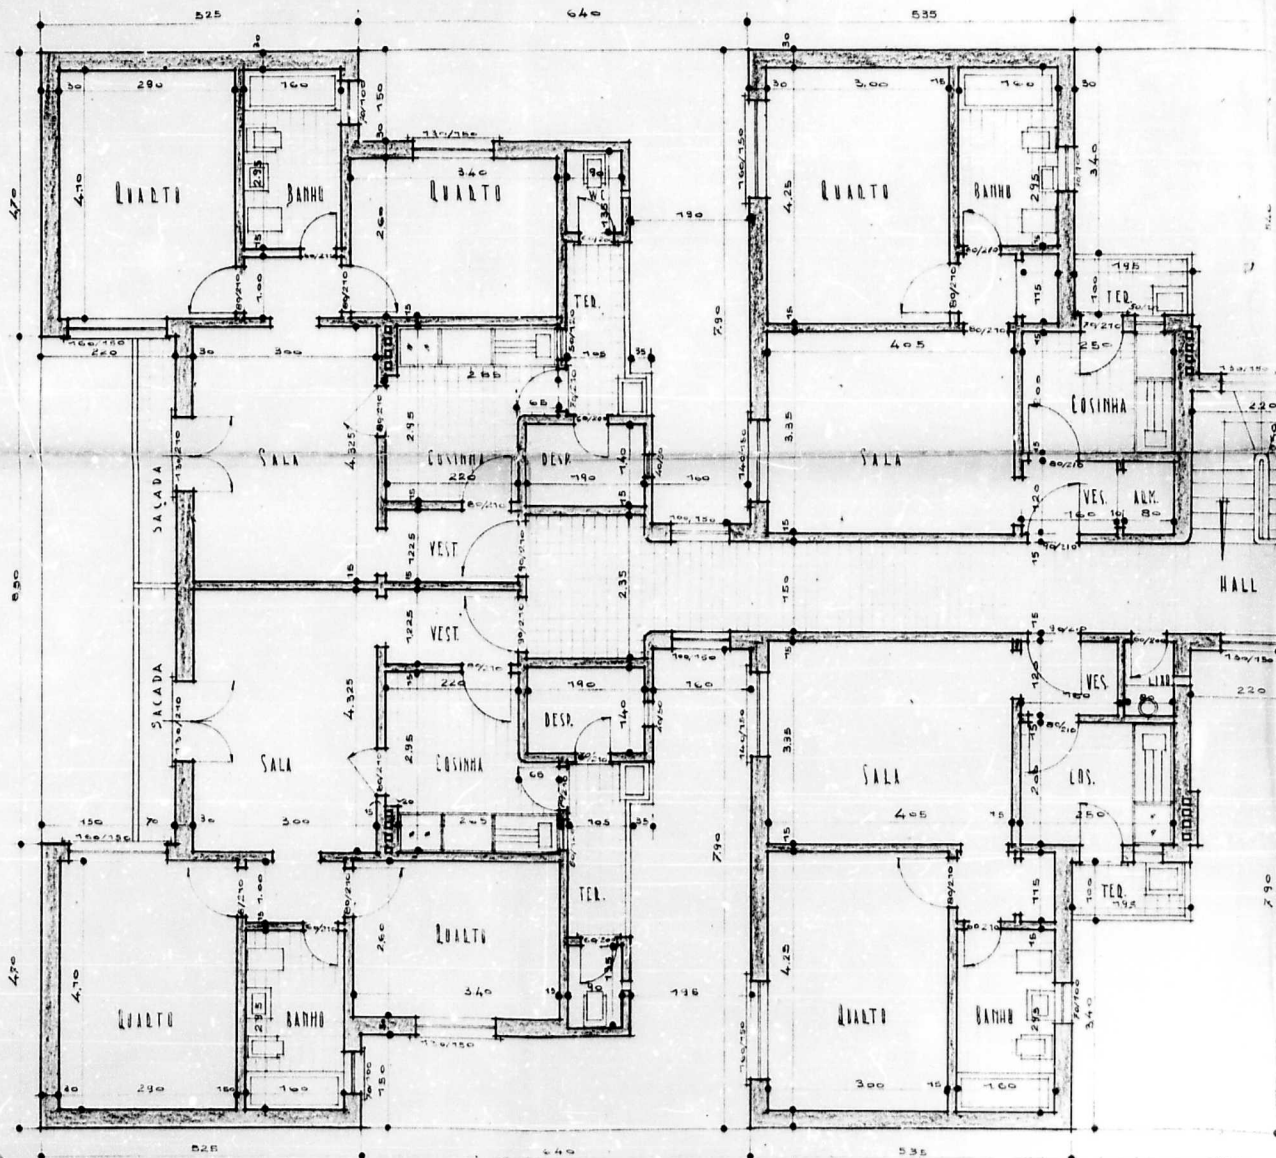

ANDAR TIPO 2 E 3º PISO


PREFEITURA MUNICIPAL DE PORTO ALEGRE
SMA - CD - UNIDADE DE MICROFILMAGEM
PROCESSO Nº 24.041/51 - 470

469

ATENÇÃO!
Nenhuma alteração poderá ser
feita na situação do prédio ou
em sua planta antes de ser
emitida a certidão de CADASTRO

CONST.: PRYNC, SALGADO & CIA. LTDA.

Rev. + memo
382,237-

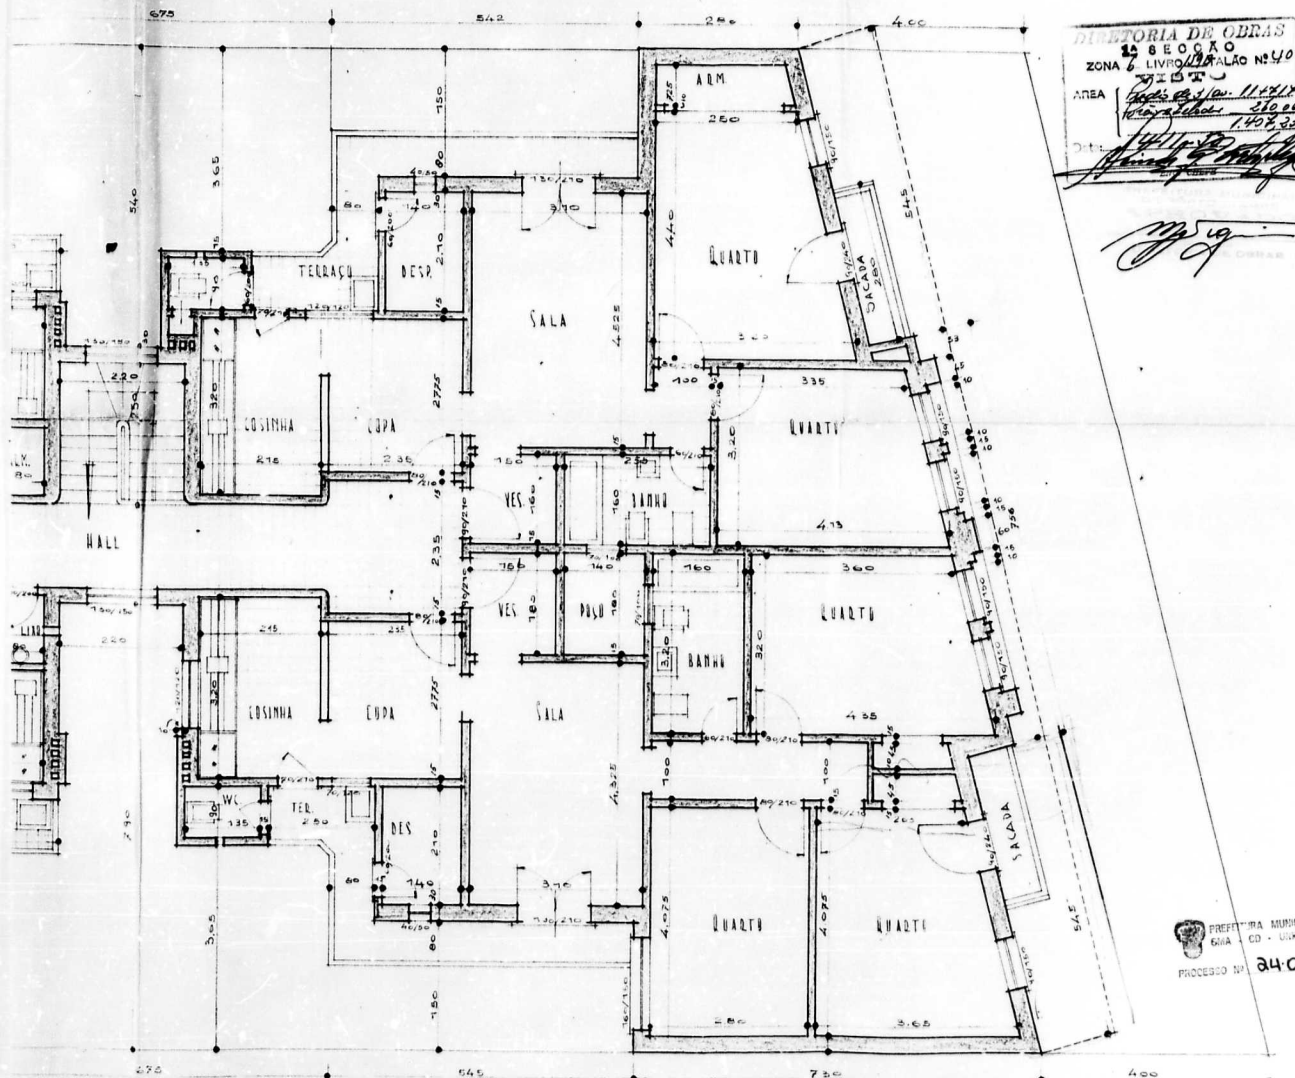

PREFEITURA MUNICIPAL DE PORTO ALEGRE
6MA CD - UNIDADE DE MICROFILMAGEM
PROCESSO Nº 24.041/51 - 471


469

ESCALA 1"50

PROJETO PARA UM EDIFÍCIO DE APARTAMENTOS

LOCAL: AVENIDA JOÃO PESSÔA
PRYNG, SALGADO & CIA LTDA.

CONST.: PRYNG, SALGADO & CIA. LTDA.

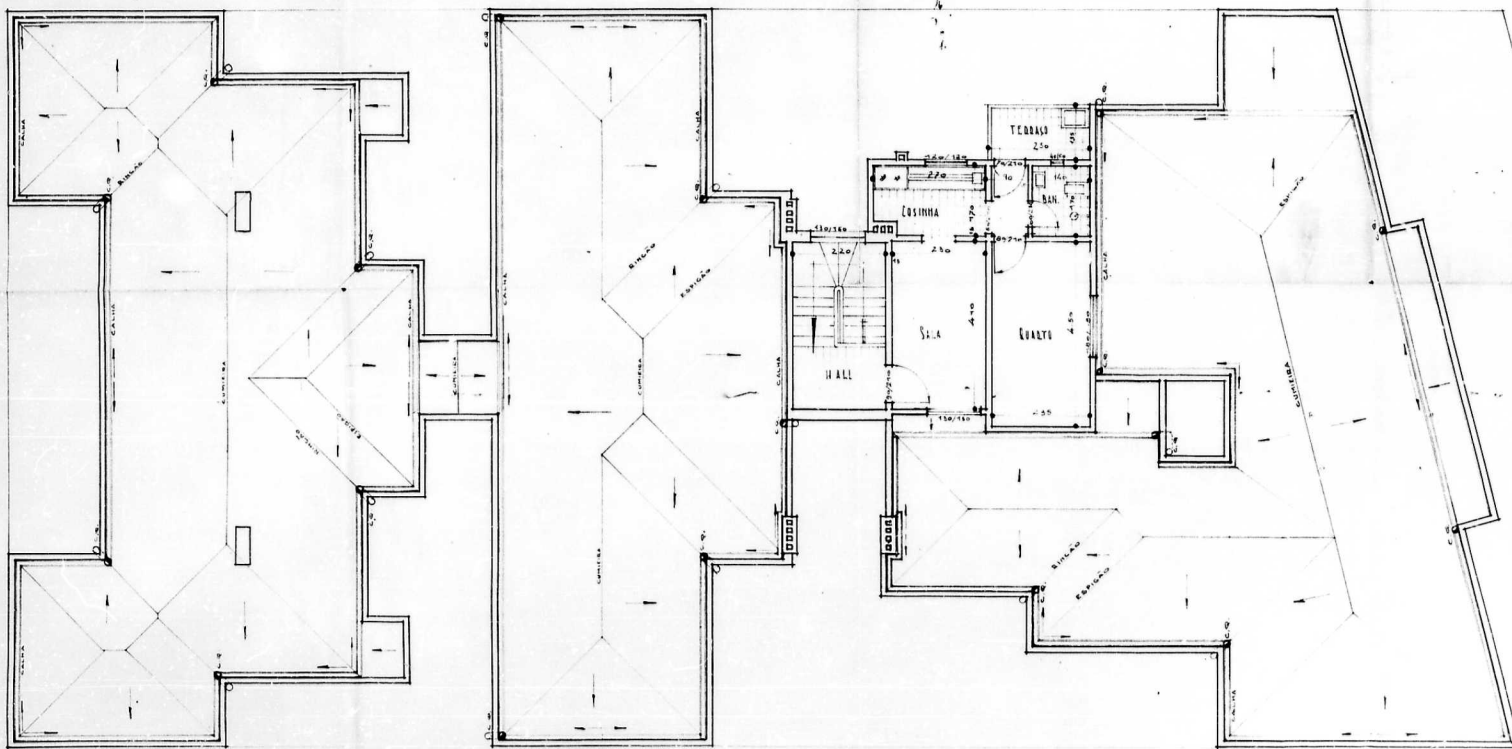

22 SEÇÃO
ZONA 6 - LITORAL ALTO NOVO
ÁREA 1.408,00 m²
1.408,00 m²
1.408,00 m²
1.408,00 m²

[Handwritten signature]

ANDAR ZELADOR E TELHADO

PROJETO MUNICIPAL DE FORTO ALEGRE
DATA - ED - LUGAR DE REGISTRAÇÃO
PROJETO Nº 24041/51 - 473

472

ESCALA 1"50

ATENÇÃO!
Mantenha a ligação do fio elétrico
com esta planta sobre o fio elétrico
para evitar o risco de choque.

PROPR:



PREFEITURA MUNICIPAL DE PORTO ALEGRE
SMA - CD - UNIDADE DE MICROFILMAGEM
PROCESSO Nº 24.041/51 - 473


472

EDIFÍCIO DE APARTAMENTOS

IDA JOÃO PESSÔA

ADO & CIA LTDA.

CONST.: FRYNO, SALGADO & CIA. LTDA.

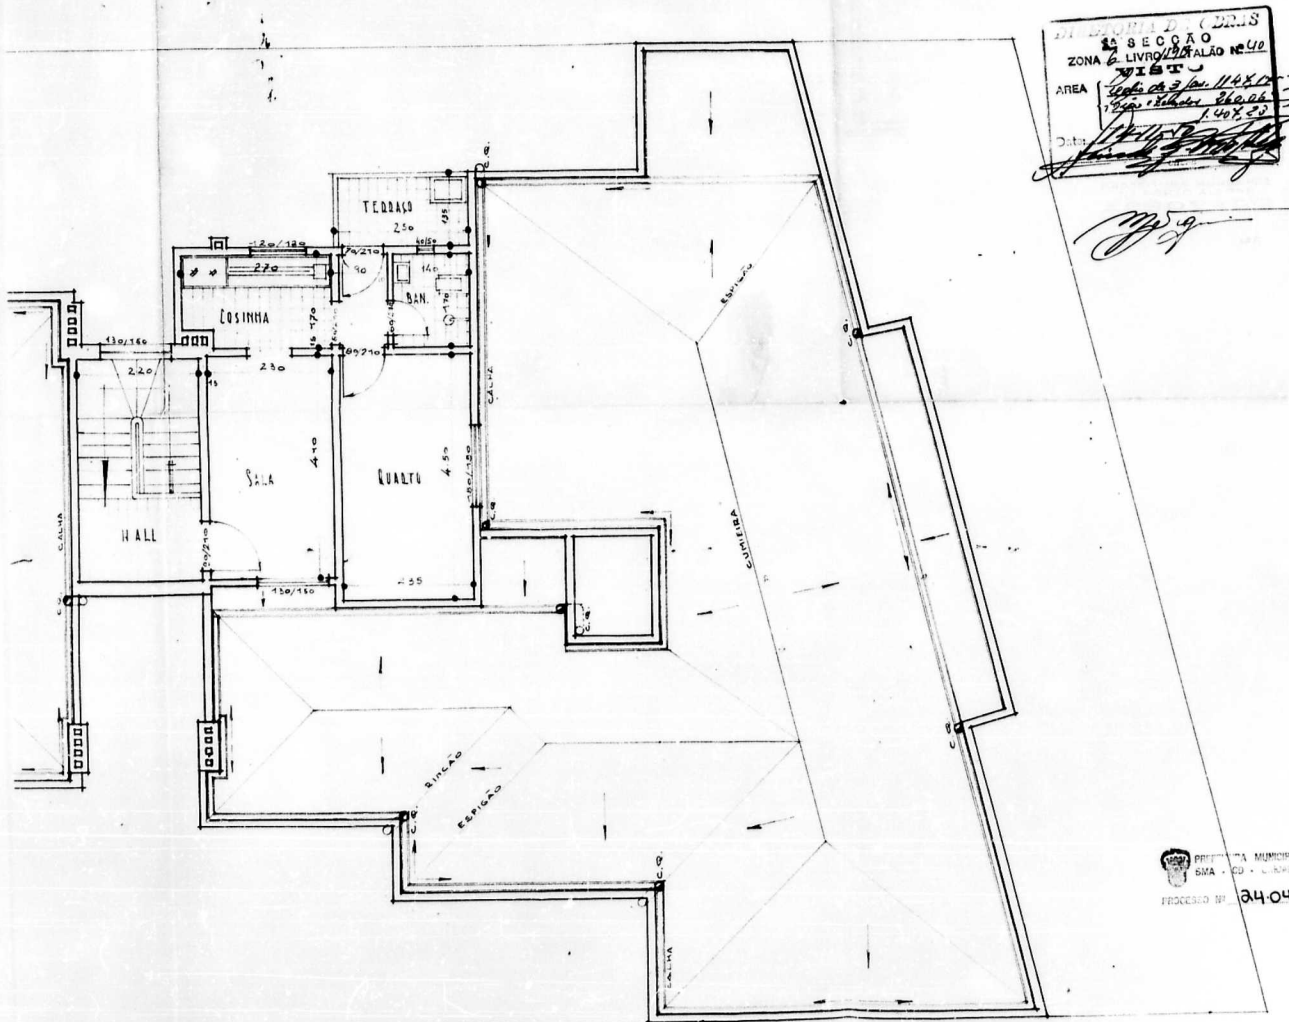

214 - PLANILHA DE C.D.R.S.

2ª SEÇÃO

ZONA 2 LIVRO 220 TALAO 100

ÁREA 100,00 m²

Data: 14/11/51

PRIMEIRA MUNICIPAL DE PORTO ALEGRE

SUA - CO - LANCER DE MICROFILMAGEM


PROCESSO Nº 24041/51 - 474

MODIFICAÇÃO DO PROJETO EXISTENTE


PRYNC, SALGADO & CIA. LTDA.

PROPR.:

CONST.:

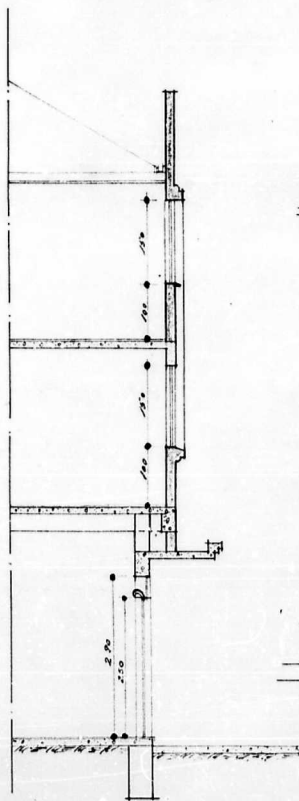

DETALHES

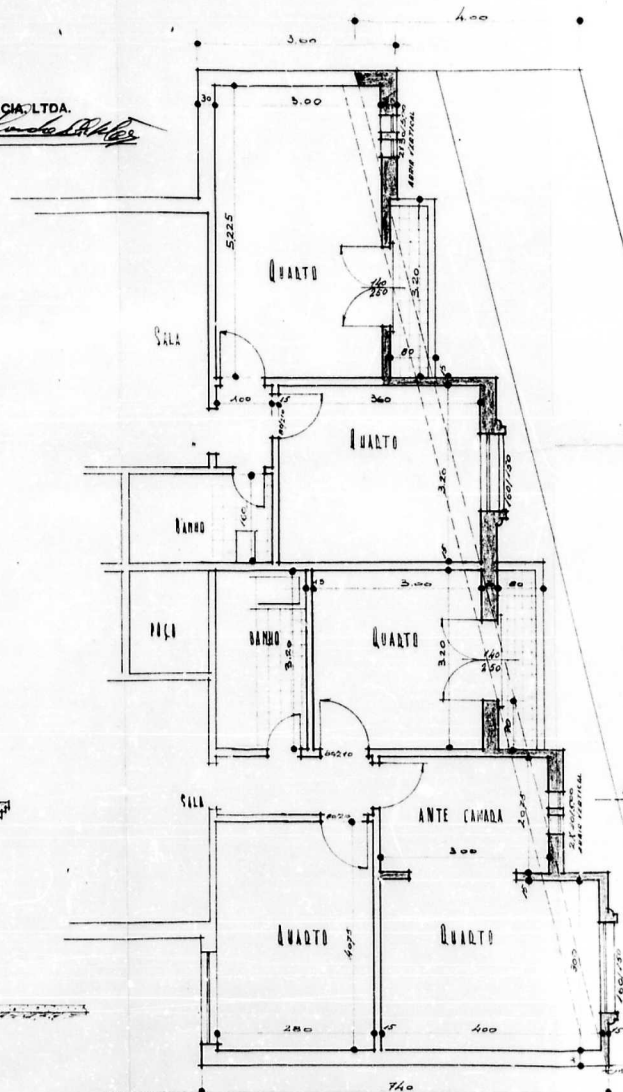


ESCALA 1" 50

PROCESSO Nº 24.041/51- 475

PRYNC, SALGADO & CIA LTDA.

CONST.: PRYNG, SALGADO & CIA. LTDA.

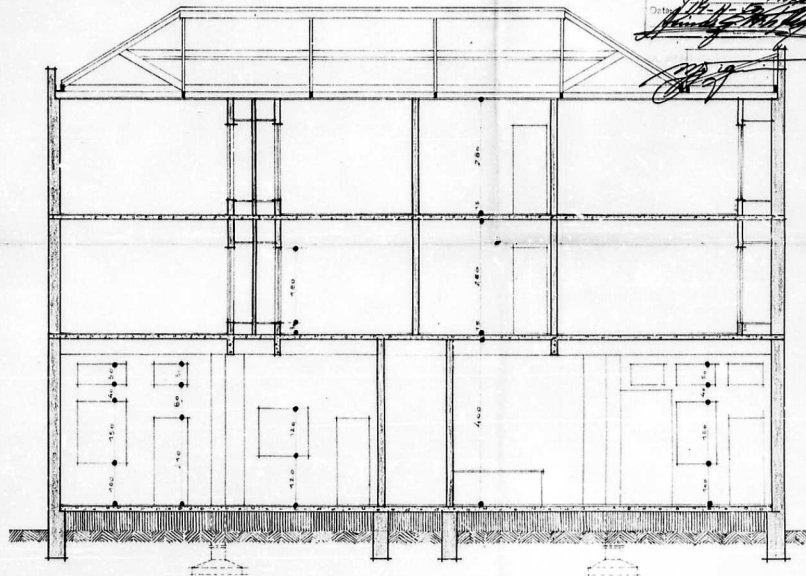

1ª SECCAO
ZONA 6 LIVRO 198 ALAO Nº 40
VISTO
AREA [Handwritten signature]
Data: 12-11-1982
[Handwritten signature]

Rev. Tamm
312,23-

PROFESSOR MUNICIPAL DE PORTO ALEGRE
GMA - CD - DE MICROFILMAGEM
PROFESSOR Nº 24.041/51 - 438


 PREFEITURA MUNICIPAL DE PORTO ALEGRE
 EMA - CO - UNIDADE DE MICROFILMADEMA
 PROCESSO Nº 24.041/51 - 472

476

CÓLTA E~F


ESCALA 1"50

PROJETO PARA UM ED

LOCAL: AVENIDA]

PRYNC, SALGADO &

PROPR.: PRYNC, SALGADO & CIA. LTDA.
Princ. Salgado - C. Salgado

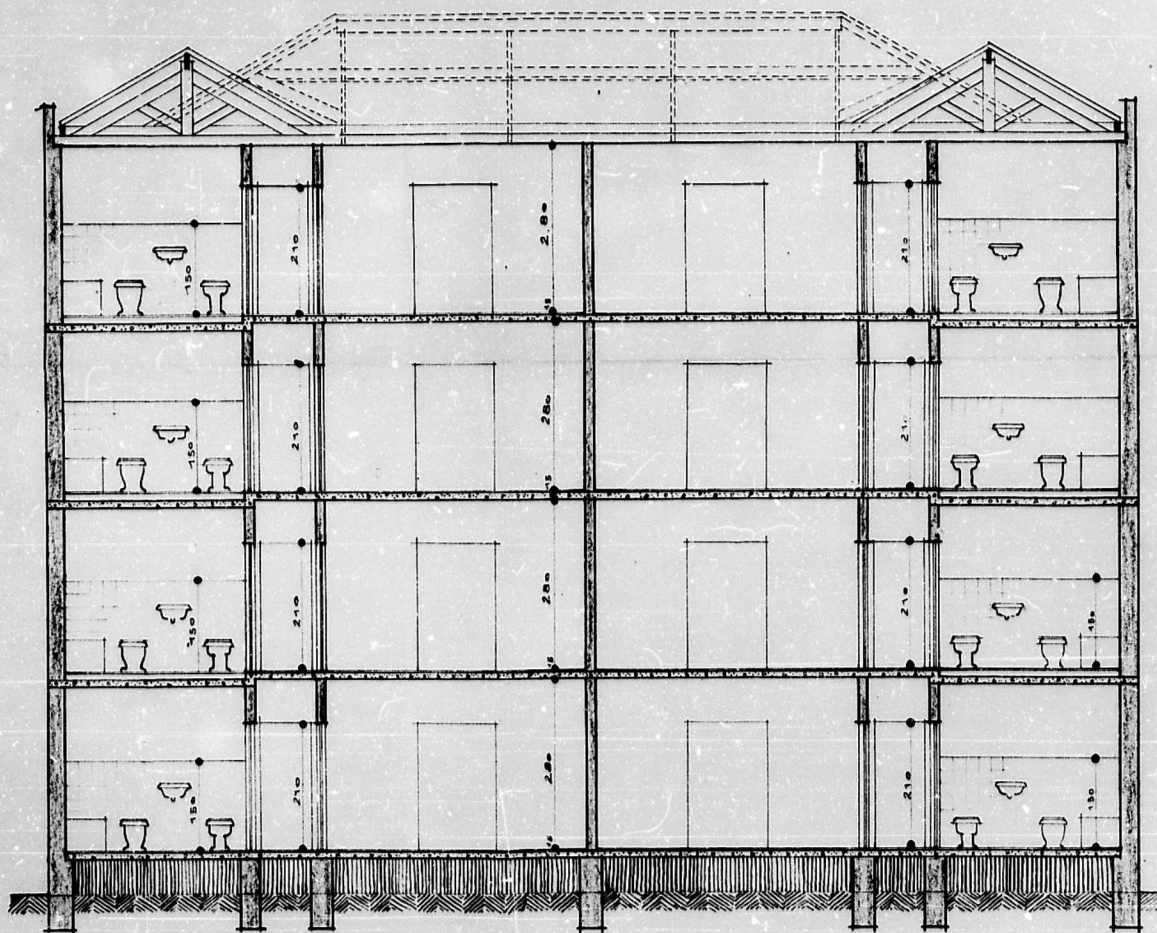

ATENÇÃO!
 Nenhuma alteração poderá ser
 feita na situação do prédio ou
 em sua planta baixa sem prévio
 aviso à
 D. REITORIA DE CADASTRO

CÓRTE C-D

PREFEITURA MUNICIPAL DE PORTO ALEGRE
 SMA - CD - UNIDADE DE MICROFILMAGEM
 PROCESSO Nº 24.041/51- 473

476


EDIFÍCIO DE APARTAMENTOS DA JOÃO PESSOA DO & CIA LTDA.

CONSTR.: PRYNE, SALGADO & CIA. LTDA.
Original Salgado & Cia. Ltda.

Rev. 1.ª
31/2/22

PROPOSTA DE OBRAS	
1.ª SEÇÃO	
ZONA 6 - LIVRO 12 - ALA 12	
AREA	<i>14,4 x 11,4 = 164,16 m²</i>
Data	<i>14/11/22</i>

Assinado: [Signature]

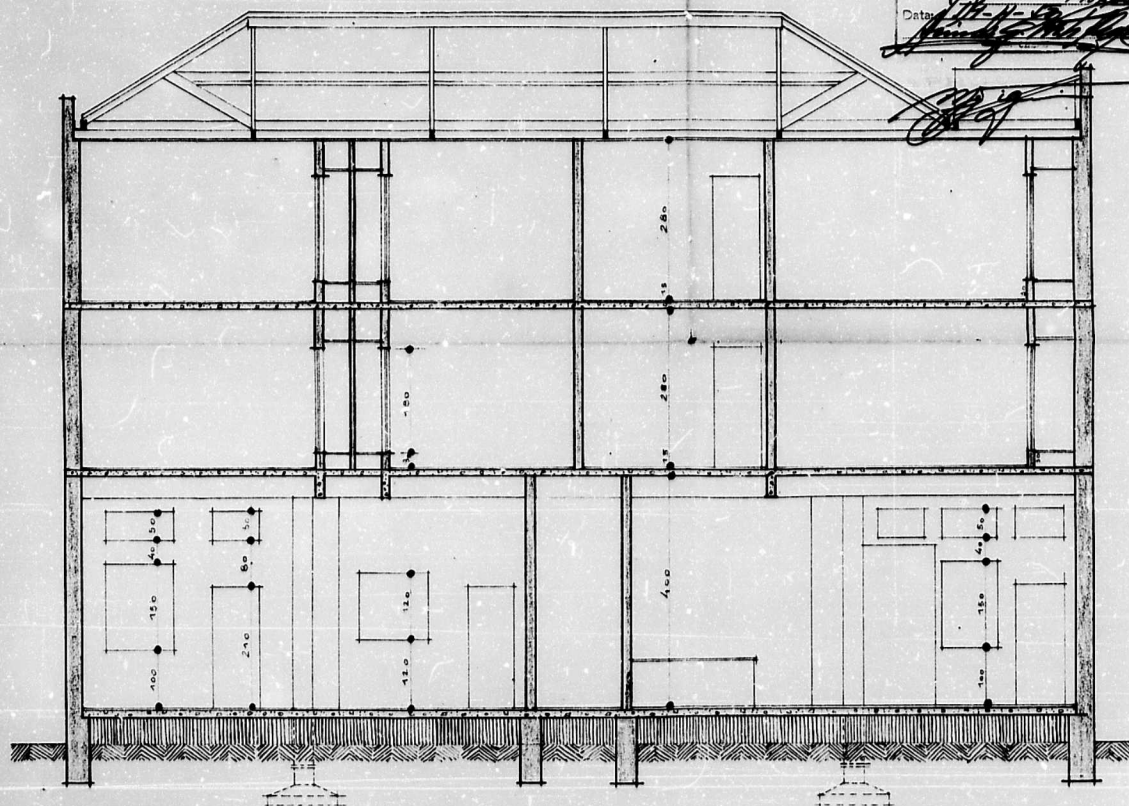

PREFEITURA MUNICIPAL DE PORTO ALEGRE
GMA - CO - DE MICROFILMAGEM
PROCESSO Nº 24.041/51 - 478

CÓLTE E-F

ESCALA 1/50

476

LOCAL: AVENIDA JOÃO PESSOA
PRYNQ, SALGADO & CIA LTDA.

Родина:

CONST. :



Dr. James
312.23. -

PRÉFECTURA MUNICIPAL DE PORTO ALEGRE
 SEMA - CO - DE MICROFILMAÇÃO
 PROCESSO Nº 24.041/51 - 48

PRETENDIA MUNICIPAL DE PORTO ALEGRE
GMA - CD - UNIDADE DE MICROFILMAGEM
PROCESSO Nº 24.041/51- 480

ESCALA 1"50

ATENÇÃO!
Nenhuma autorização poderá
alterar a situação do produto
em sua planta baixa sem prévia
aviso à
SECRETARIA DE CADASTRO

PROJETO PARA UM ED


LOCAL: AVENIDA

PRYNC, SALGADO &

PROPR.:

PRYNC, SALGADO & CIA. LTDA.

Princ. Salgado & Cia. Ltda.

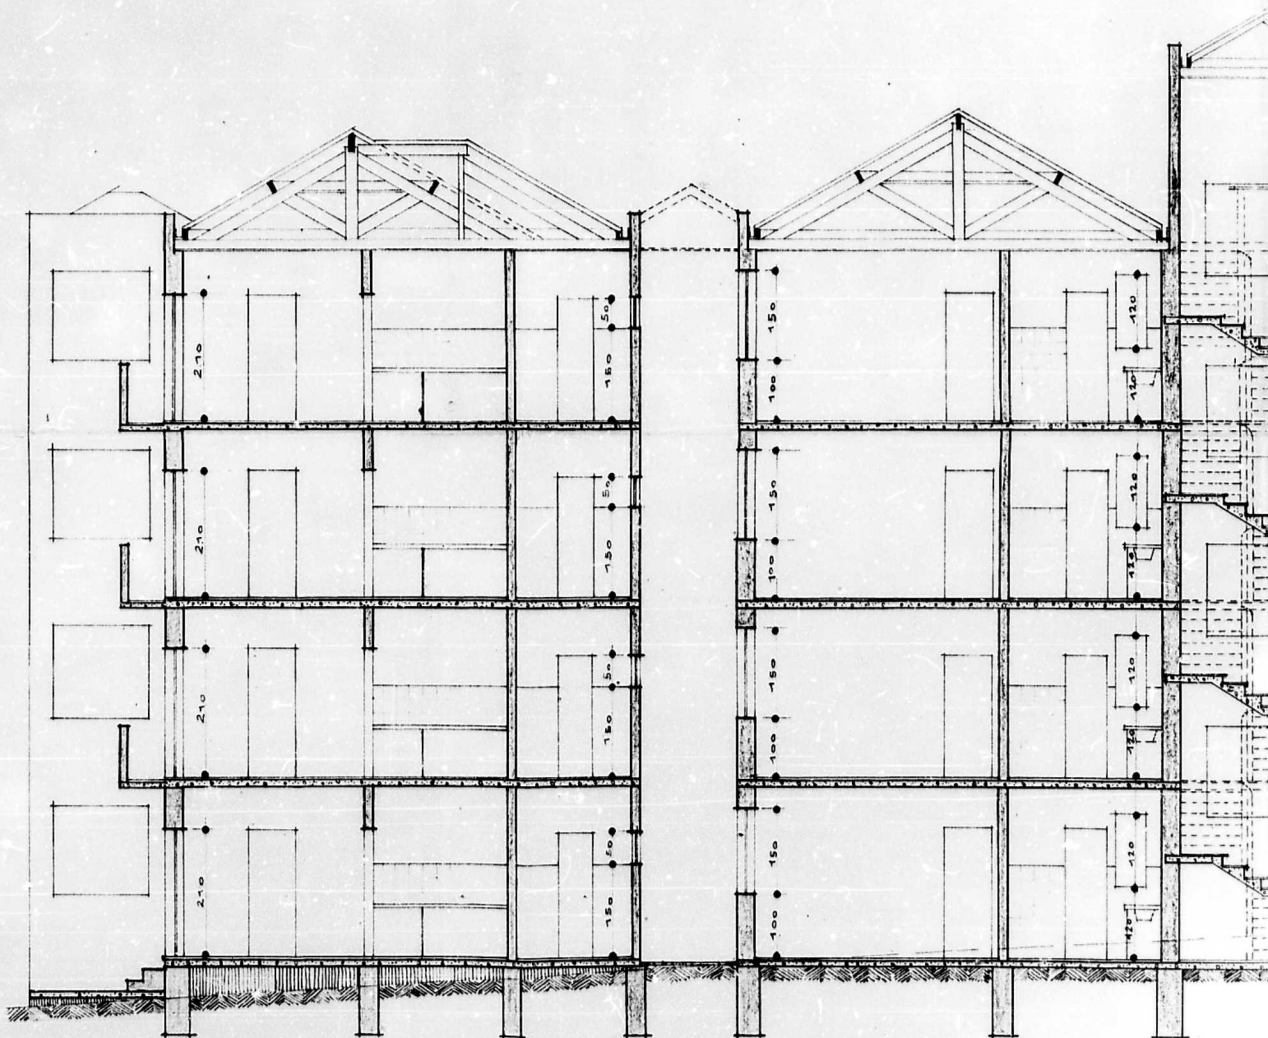

ATENÇÃO!
Nenhuma alteração poderá ser feita na situação do prédio ou em sua planta baixa sem prévio aviso à
REITORIA DE CADASTRO

CÓRTE A-B



PREFEITURA MUNICIPAL DE PORTO ALEGRE
GMA - CO - UNIDADE DE MICROFILMAÇÃO

PROCESSO Nº 24.041/51- 480

479


EDIFÍCIO DE APARTAMENTOS DA JOÃO PESSÔA DO & CIA LTDA.

CONST.: PRYNG, SALGADO & CIA. LTDA.
12/10/51 - 12/10/51

Antônio
312,23 -

DIRETORIA DE OBRAS
12 SEÇÃO
ZONA 6 LIVRO 10 ALA 40 Nº 40
ÁREA: 114,31 m²
100 m²
140,31 m²
Data: 11-11-51
[Signature]

[Signature]

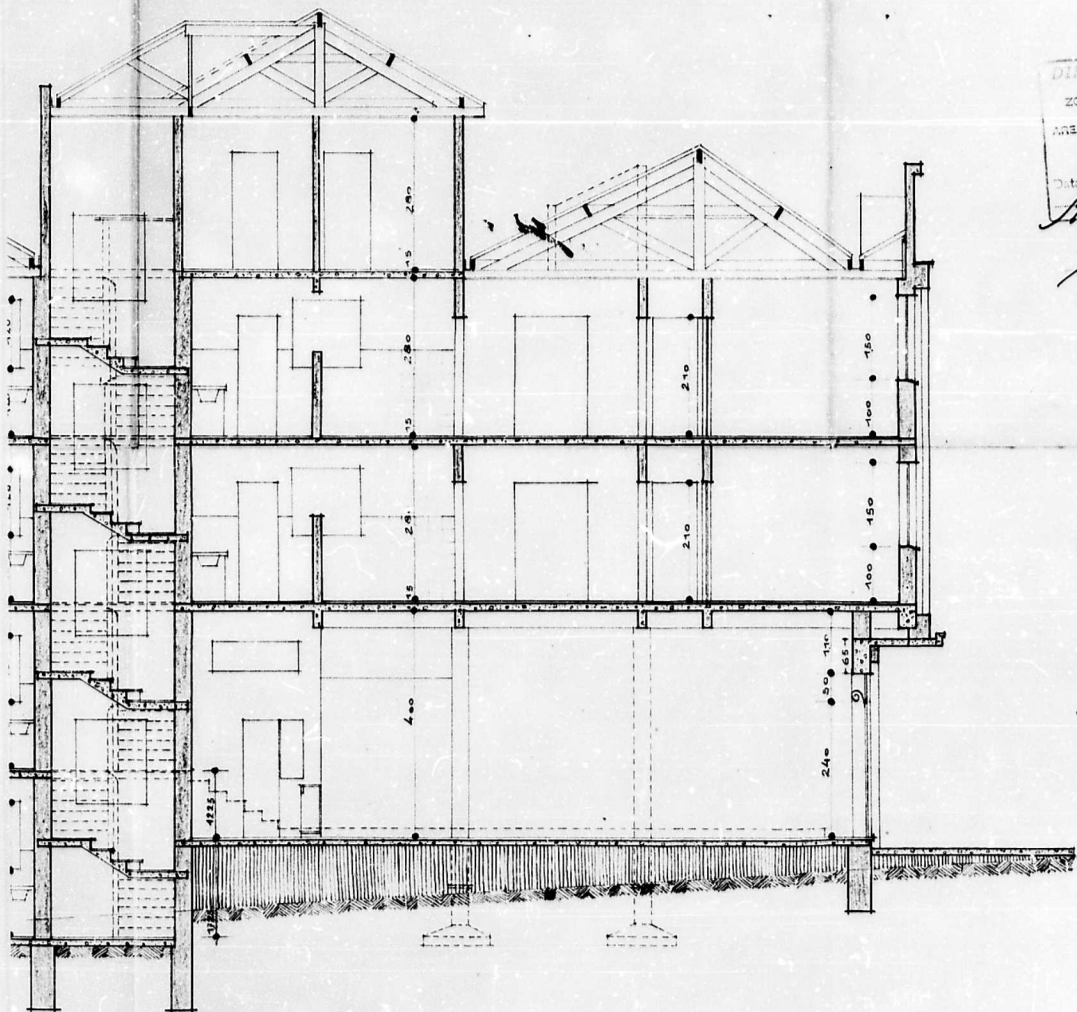

PREFEITURA MUNICIPAL DE PORTO ALEGRE
GMA - CO - DE MICROFILMAGEM
PROCESSO Nº 24.041/51 - 481

479

ESCALA 1"50