

18

Ilmo. Snr. Prefeito Municipal

12083

Compareça à S. G. Urbanismo

01145

Subst. o Sub-Diretor Geral

Ito Weidlich

, proprietário

do terreno à Rua Cel. Fernando Machado, N.º 665,
 junto ao prédio n.º _____ desejando construir, conforme plantas
 anexas vem pedir a V. S. a respectiva licença.

O requerente reside à Rua Cel. Fernando Machado, N.º 665

Nestes termos

P. deferimento

Porto Alegre, 31 de Março de 1955

D. DE OBRAS

1. REGISTRO

Livro

Data

Protocolado

visoria:
67.559/58

Directoria de Ins.
 Domicilios
 da
 Agua e Esgoto
 PROTOCO
 - 4 ABR - 1955

Fls. 272

Nos. 4

Formulário: CONSTRUÇÃO

ANEXO

213924/56

Bul. Impr. - 12-50

Conta servida pela
cidade local.

ANEXOS

Nº 121 D.

23/5/55

[Signature]

De acordo.

24/5/55

[Signature]

A Direção
de Viagem

para fins

23/5/55

24/5/55

João M. Pimenta

Dr. João Pimenta

30-5-55

João

Plano de viagem

Obedecendo o
regio previsto
pela legislação
do D. 313 e
de 778, nada
a opor.

15.4.55

[Signature]


21.5.55

[Signature]

desde que o requi-
rente

Termo de compro-

missão de

com

O requerente con-

-ceda a

-signa

Termo de compromisso.

21.5.55

[Signature]

4. D. 9. 5. 8. com

a

João

2.6.55

[Signature]

João Pimenta

21.5.55

João

João Pimenta

21.5.55

12.083/55




DECLARAÇÃO

01146


Ito Weidlich, proprietário do prédio sito à Rua
Cel Fernando Machado, 665, declara que autorizou
o Engenheiro Walter Francisco Raschny a construir sobre
o mesmo terreno um aumento de acordo com o projeto
aprovado pela Prefeitura Municipal de Porto Alegre.



Porto Alegre, 14 de Setembro de 1955

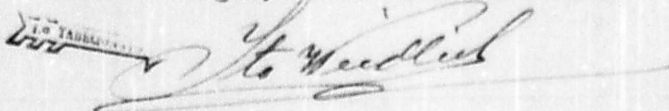
Ito Weidlich

De acordo:

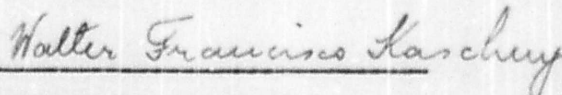

Walter Francisco Raschny

Eng. Civil C.R.E.A. 7655

Eng. Civil C.R.E.A. 7655



1.º CARTÓRIO DE NOTAS

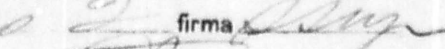Reconheço a  firma


Em testemunho da verdade

Porto Alegre, 14 de Setembro de 1955

JEOVAH PINHEIRO CABRAL
AJUDANTE SUBSTITUTO

Em e selos Cr\$

1340

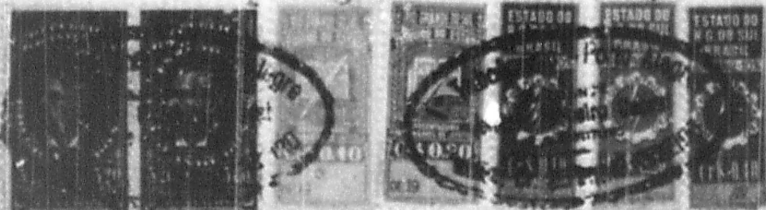











 












As plantas foram
visitas.

Em 6.9.55

[Signature]

12.083/55

6.1147



Foi assinado o termo de com.
promisso. Ficha 3002-R.B. 2682
Lo. M. Fls. 288.

12.083/55



As peças que instruem este
processo, ficam arquivadas
nesta diretoria.

Bo Protocolo Geral

13.8.55

[Signature]

As plantas foram
visitas.


6.9.55

[Signature]

22/880.51



70117

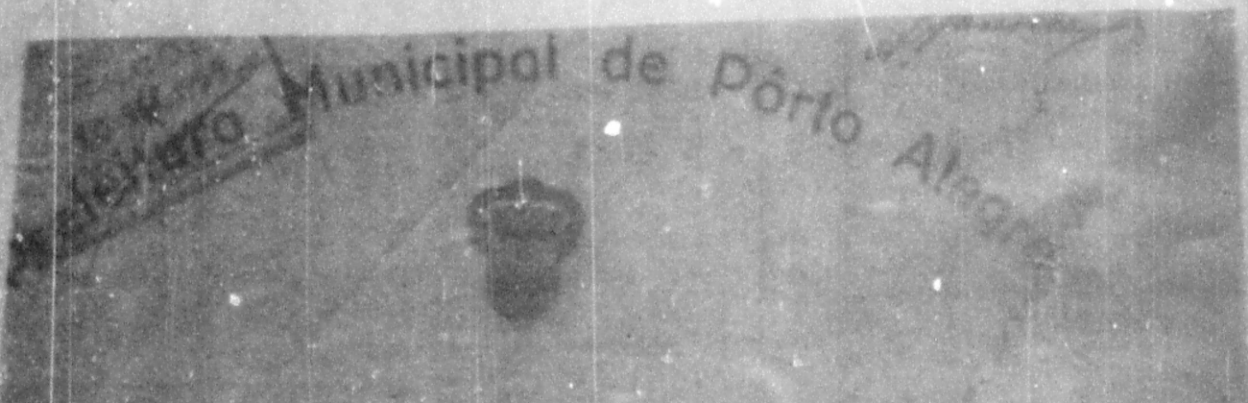

PROTOCOLO GERAL

PROCESSO N.º

ITO WEIDLICH

ADO:

ALMEIDA PREDIO

12.083/55

* 21924/56

DECLARAÇÃO

01148

Ito Weidlich, proprietário do prédio sito à Rua Cel. Fernando Machado, 665, declara que autorizou o Eng. Walter Francisco Kaschny a construir um aumento no referido prédio de acordo com o projeto aprovado pela Prefeitura Municipal de Porto Alegre.

Porto Alegre, 20 de Agosto de 1957

Ito Weidlich

De acordo: Walter Francisco Kaschny
WALTER FRANCISCO KASCHNY
Eng.º Civil - C. R. E. A. 7655

1.º Tabelião

CARTÓRIO DE NOTAS

Recebo a *duas* firma *Sendo*

Cada

Faz testemunho *da* verdade

Porto Alegre, 20 de Agosto de 1957

João Pinheiro Cabral
JOVIAN PINHEIRO CABRAL
AJUDANTE SUBSTITUTO
Em. e sêlos Cr\$ 196.

TAXA DE EXPEDIENTE
3.005,00
C. \$ 1,45
RIO GRANDE DO SUL
BRASIL

1.º Tabelionato - Porto Alegre
JOVIAN PINHEIRO CABRAL
2.º Tabelião



160 1957
50

22/12/20

12.083/22


11128






 


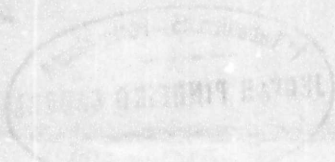


12.083/55
(1149)

Declaração

Declaramos para os devidos fins que nada temos a opor quanto aos taxaçoos do predio vizinho, de nº667 que estão a menos de 1,50 mt.de divisa.

Porto Alegre, 11 de março de 1.958

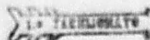 Adilia Lupi Tauricio
Residência, Rua Cel. Fernando Machado nº675

1º CARTÓRIO DE NOTAS
Reconheço Adilia Lupi Tauricio firma Adilia Lupi Tauricio

Em Porto Alegre, 11 de março de 1958

JOVANI PINHEIRO CABRAL
AJUDANTE SUBSTITUTO
Em a sala C-2



22/280 51
24110





















WALTER F. KASCHNY

ENGENHARIA E ARQUITETURA

ENG.º CIVIL

C. R. E. A. Nº 7655

Av. Protásio Alves, 2199 Ap. 1

Fone: 3-18-92

PORTO ALEGRE

★

12.083/55

MEMORIAL DESCRITIVO E ESPECIFICAÇÕES PARA A CONSTRUÇÃO DE UM AUMENTO NO PRÉDIO SITUADO À RUA CEL. FER-
NANDO MACHADO, Nº 665, DE PROPRIEDADE DO SR.
WEILLICH.

(1150)



EXECUÇÃO DO PROJETO:

A construção será executada de acordo com o projeto aprovado pela Prefeitura Municipal de Porto Alegre e obedecerá as exigências do Departamento Estadual de Saúde.

O dito aumento constará de três pisos, perfazendo uma área total de 212,70 m². Cada piso terá um apartamento. O pé direito de todos os apartamentos será de 2,60 m.

As especificações serão as seguintes:

1) ALVENARIA:

As alvenarias serão executadas com tijolos de boa qualidade assentados com argamassa de cal e areia 1:5 com 10% de cimento.

As dimensões das paredes serão as constantes no projeto.

2) CONCRETO ARMADO:

Será executada a esquadria, a laje de cobertura e as lajes de entrepiso de acordo com os cálculos estáticos apresentados e aprovados pela Prefeitura Municipal de Porto Alegre.

3) PISOS:

O piso dos dormitórios, comedor, depósito, e corredor será de tacos de parquet. O piso das cozinhas, W. C. banhos e áreas serão de ladrilhos de cimento.

4) TELHADO E COBERTURA:

O madeiramento do telhado será executado em madeira de pau de rosa de boa qualidade e executado de acordo com o projeto.

A cobertura será feita com telhas de barro do tipo "Marcelha".

5) ESQUADRIAS:

a) Esquadrias de madeira: As portas internas serão com marcos de madeira e almofada de cedro.

As esquadrias externas serão todas de madeira de lei de boa qualidade.

b) Esquadria de ferro: Serão colocadas esquadrias de ferro nas cozinhas, banheiros e depósitos.

6) REVESTIMENTOS:

a) Exteriores: O emboço será feito com argamassa 1:3 cal e areia com 10% de cimento e levará impermeabilizante Sika 1. O guarnecimento será com argamassa fina 1:7 cal e areia.

b) Interiores: O emboço será feito com argamassa 1:3 cal e areia com 5% de cimento e será guarnecido com argamassa fina 1:3 cal e areia.

Asulejos: Serão colocados asulejos até a altura de 1,50 m. nas cozinhas e banheiros bem como nos W. C.

Granitina: Serão revestidas de granitina, as soleiras das portas externas e a escadaria.

7) INSTALAÇÃO SANITÁRIA:


Será feita a instalação sanitária de acordo com as Normas Técnicas Brasileiras e de acordo com o projeto aprovado pela Diretoria de Saneamento da Prefeitura Municipal de Porto Alegre.

8) INSTALAÇÃO ELÉTRICA:

Será feita a instalação elétrica de acordo com as Normas Técnicas Brasileiras de Eletrotécnica.

9) PINTURA:

As paredes serão pintadas com tinta a base de cal e cola e as esquadrias serão pintadas com óleo.

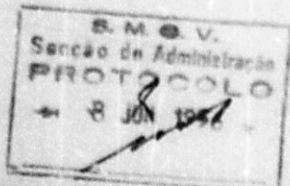

Walter Francisco Kaschny



PREFEITURA MUNICIPAL DE PORTO ALEGRE
SMA - COORDENAÇÃO DA DOCUMENTAÇÃO
UNIDADE DE MICROFILMAGEM

01151

PROCESSO Nº 12.083/55

AS PLANTAS E DESENHOS
QUE ULTRAPASSARAM A MEDI-
DA PADRÃO, CONSTANTES DES-
TE PROCESSO, ESTÃO MICRO-
FILMADAS NO MICROFILME DE 35 mm:

FLASH 01	NÚMERO 298
IMAGEM DE <u>032</u> A <u>036</u>	

QUANT. DE DOC. 05

ms

PREPARADOR



01151

PROCESSO Nº 12.083/22


AS PLANTAS E DESENHOS
QUE ULTRAPASSARAM A MEDI-
DA PADRÃO, CONSTANTES DES-
TE PROCESSO, ESTÃO MICRO-
FILMADAS NO MICROFILME DE 35 mm:

FLASH	NÚMERO
01	298
IMAGEM DE 035 A 036	


QUANT. DE FOL.
02

me

RECEBIDO

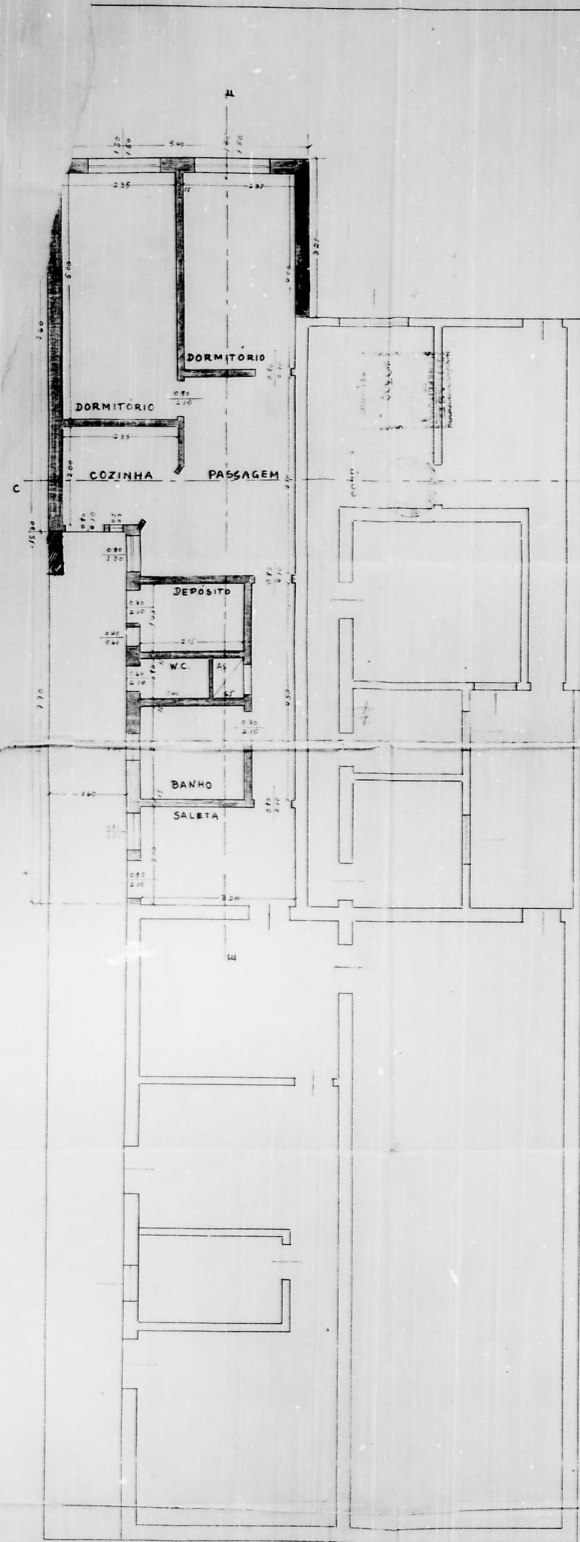

PAV. TERREO

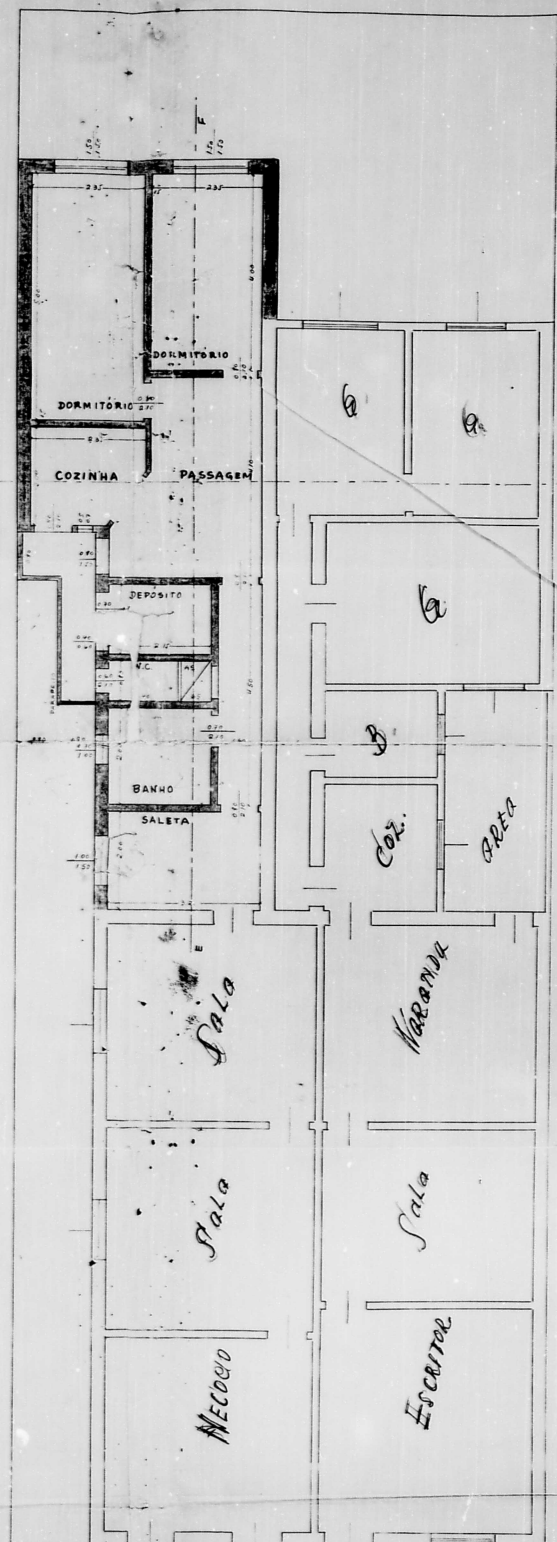

PAV. SUPERIOR

Esc. 1/50

INSTITUTO MUNICIPAL DE PORTO ALEGRE

12083/65

033

032

12.083

12.083/55



PROJETO PARA A CONSTRUÇÃO DE UM AUMENTO NO PREDIO


SITO À RUA CEL. FERNANDO MACHADO
Nº 665

PROPRIETÁRIO:

DIRETORIA DE OBRAS
1ª SEÇÃO DE
CONSTRUTOR EP803.


Total de
áreas de
pisos
Tipo de construção
Data: 12.08.55
Eng. Chefe

H. H. H. H.
Halt.

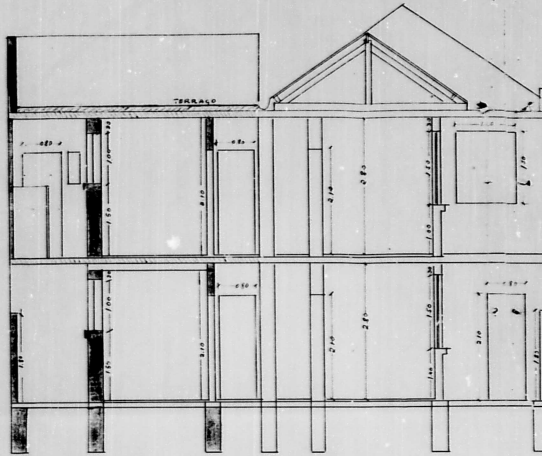

CORTE AB

Esc. 1/50

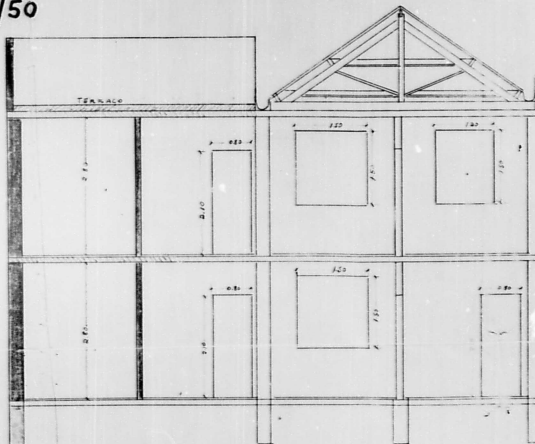

CORTE CD

LOCALIZAÇÃO

Esc. 1/200



RUA

RUA ESPÍRITO SANTO

RUA CEL. FERNANDO MAC

LEGENDA


EXISTENTE

A CONSTRUIR

PREFEITURA MUNICIPAL DE PORTO ALEGRE
UNIDADE DE ENGENHARIA

12.083/55
CORTE EF

034

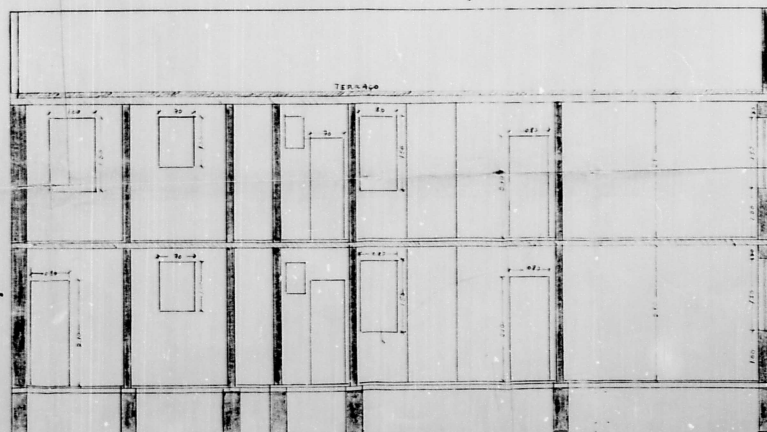

ERIOR

032

cor. area

Varanda

Sala

Escritor

12.083/55




55/8026

DETALHES DA LAGE DA OBRA

A RUA CEL. FERNANDO MACHADO Nº 66

DIRETORIA DE OBRAS	
2ª SEÇÃO	
ZONA	LIVRO TAL. Nº 310
Área de pavto, terreno	
Totál da	
área de	
piso	
Tipo de construção	
Color	
ENG. CHEFE	

ESC 1/5

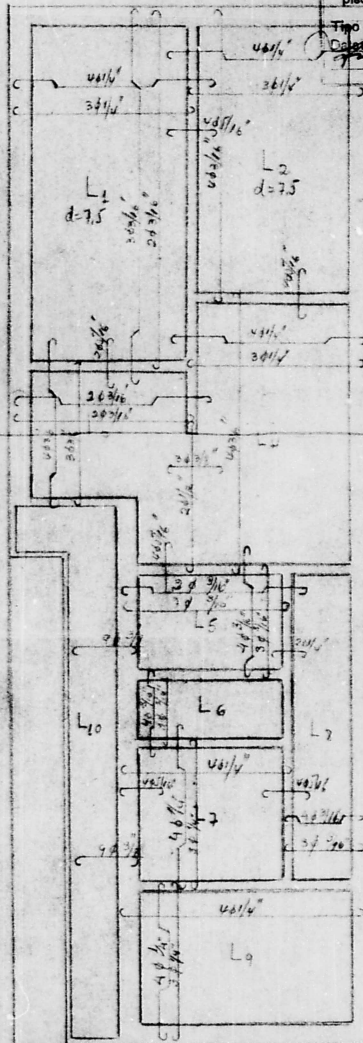

APPROVADO

RECEBUE

PROPOSTA Nº 12.083/55
PREFEITURA MUNICIPAL DE PORTO ALEGRE
C. E. A. 7885
PORTO ALEGRE

035

Walter Francisco Kaschny



12

PLANILHA DE CALCULO DE LAGES			OBRA: RUA CEL. FERNANDO MACHADO Nº 665			CALCULADO POR: Walter Francisco Kaschny																	
FOLHA: 1 VIA: I			12083/55			WALTER F. KASCHNY Eng. Civil C.R.E.A. 1955 Rua Aval, 137 - Apto. 301 PORTO ALEGRE																	
POSICÃO	LAGES TIPO TITULO ARMADO	CARGAS q Kg/m²	E Ly lx	MOMENTOS				DIMENSIONAMENTO								DETALHE							
				Mx Kg/m	My Kg/m	-Xx Kg/m	-Yy Kg/m	h cm	d cm	Mx		My		Xx		Yy		Mx Kg/m²	My Kg/m²	-Xx		-Yy	
										Uc cm	Sf cm	Uc cm	Sf cm	Uc cm	Sf cm	Uc cm	Sf cm			Sf cm	nº O	Sf cm	nº O
1	3m-340 	150 150 300	-	47	-	60	-	60	7.5	32	-	45	-	222	70	-	-	4.51	40/40	-	-		
2	1.5m-245 	150 150 300	162	128	45	245	85	60	7.5	32	16	46	25	222	70	0.71	40	4.51	40/40	198	40		
3	3m-340 	150 150 300	166	45	35	110	74	60	7.5	16	0.66	0.5	1.66	125	70	0.71	40	4.51	40/40	377	40		
4	3m-340 	150 150 300	0.48	44	116	107	240	60	7.5	16	0.65	1.7	1.6	271	44	0.22	70	4.51	40/40	377	40		
5	3m-340 	150 150 300	0.66	50	60	44	13	60	7.5	10	0.3	0.63	0.7	13	0.71	40	1.25	70	0.63	40	198	40	
6	1.5m-225 	150 150 300	-	24	-	42	-	60	7.5	10	0.8	-	0.64	0.71	40	-	-	1.31	40/40	-	-		

PLANILHA DE CALCULO DE LAGES				OBRA: RUA CEL. FERNANDO MACHADO Nº 665 12083/55										CALCULADO POR: Walter Francisco Kaschny WALTER F. KASCHNY Eng. Civil C.R.E.A. 1955 Rua Aval, 137 - Apto. 301 PORTO ALEGRE									
FOLHA: 2 VIA: I																							
POSICAO	LAGES TIPO	CARGAS q	E	MOMENTOS				DIMENSIONAMENTO								DETALHE							
				Mx	My	-Xx	-Yy	h	d	Mx	My	Xx	Yy	Mx	My	-Xx	-Yy						
		Kg/m²	Ly lx	Kgm	Kgm	Kgm	Kgm	cm	cm	Kg/cm²	Kg/cm²	Kg/cm²	Kg/cm²	Kg/cm²	Kg/cm²	St	nº O	St	nº O	St	nº O	St	nº O
7	ARMADO																						
		150 150 300	1.06	55	50	128	114	60	7.5	16	0.75	-	28	202	70	1.27	40	4.51	40/40	198	40	4.51	198
8		150 150 300	-	50	-	-	-	60	7.5	17	0.75	-	28	125	70	-	-	-	-	-	-	-	-
9		150 150 300	0.64	60	120	164	-	60	7.5	19	0.9	1.04	2.5	127	40	222	70	4.51	40/40	-	-	-	-
10		150 150 300	-	-	-	600	-	4.5	1000	-	-	-	6.41	-	-	-	-	6.41	40	-	-	-	-

12.083/55

WALTER F. KASCHNY
Eng. Civil
C.R.E.A. 1955
PORTO ALEGRE

Walter Francisco Kaschny




