

Compreza à

o C. Secção de Obras

Em 30/4/57

Ilmo.Sr.

Dr. Prefeito de

Porto Alegre.

13294

01779

NOT

LIST

Clas

DA

Forjas Taurus S.A., estabelecidos com fábrica á Rua
Cancio Gomes no.127, querendo mandar construir uma fábri-
ca e casa de zelador em terreno de sua propriedade sito
à Estrada do Forte no.307, tudo de acôrdo com as plantas
anexas, vêm pedir respeitosamente a V.S. a respectiva li-
cença.

N.Térmos

E.Deferimento

Porto Alegre, 18 de Abril de 1957

FORMAS TAURUS S.A.

Director - Presidente

Os construtores:

E. DEUTRICH & CIA. LTDA.

Reg. C.R.E.A. nº 539

Rua Crist. Colombo, 1527

Telef. 2-42-39

E. Deutch & Cia. Ltda.

DIRETORIA
OBRAS
3ª SECCAO
30 APR 1957

Protocolista

SECCAO DE ADMINISTRACAO

S.M.O.V. PORTO ALEGRE

15/4/57







BRASIL
PREFEITURA
PORTO ALEGRE
49510
CELESTINO

PORTO ALEGRE

5197

8580326 — 307

Funda não servida
pela rede cloacal.
A PLANTA DE ESGOTO FICA
NA D.I.D.

Em 2/4/57

M. P. Silva

Deuado.

3/4/57

foram

DIVISÃO DE URBANISMO
A Secção de Cadastro

5/4/57

Eng. Sub-Director Geral

Com o recuo indicado.

Em 26/4/57.

J. de M. Audo.

Eng. chefe da Sec. Cadastro.

DIVISÃO DE URBANISMO

Com o recuo do Plano Diretor

29/4/57

Eng. Sub-Director Geral

Para mais termos a o. p. v.

2/5/57

Ant. P. Ribeiro

feito o levantamento

6/5/57

Ant. P. Ribeiro

Memorial descritivo da construção de uma fábrica e casa de
zelador para as Forjas Taurus S.A., Estrada do Forte no. 307

01780

Area construida da fábrica 988,26 m²

Area construida da casa do zelador 117,00 m²

13294/57

A) Fábrica:

- 1) Fundações: de sapatas de concreto armado com embasamento de alvenaria de granito com argamassa de cimento.
- 2) Elevações: esqueleto de concreto armado com enchimento de alvenaria de tijolos com argamassa de cal e cimento, rebocada de ambos os lados.
- 3) Telhado: estrutura de ferro com parte envidraçada em basculas, cobertura com telhas onduladas de cimento-amianto. Calhas de zinco no. 12 e condutores de tubos de cimento-amianto.
- 4) Pisos: de concreto reforçado de 12 cm. de espessura com capeamento alinado de cimento 1:2.
- 5) Esquadrias: janelas e portões de ferro. Portas das seções sanitárias de madeira de lei.
- 6) Instalações sanitárias: de acordo com a planta e projeto da Prefeitura. Os compartimentos sanitários serão revestidos com azulejos até 1,75 M de altura.
- 7) Deposito d'água elevado: de concreto armado, para 20.000 litros, alimentado por um poço artesiano.
- 8) Instalação de luz e força: será executada de acordo com as máquinas e pelas normas técnicas em vigor.
- 9) Pinturas: as paredes serão caiadas e as esquadrias e estrutura de ferro serão pintadas á tinta de óleo.

B) Casa do zelador:

- 1) Fundações: sapatas de concreto armado e embasamento de alvenaria de granito com argamassa de cimento.
- 2) Elevações: de alvenaria de tijolos, rebocada de ambos os lados.
- 3) Telhado: estrutura de madeira de pinho, com cobertura de telhas onduladas de cimento-amianto.
- 4) Pisos: o quarto levará piso de madeira de pinho sobre tirantes de pinho 8 x 16. A cozinha e o quarto de banho levarão mosaicos sobre contra-piso de concreto. Os restantes pisos serão de concreto de cimento com capeamento alisado.
- 5) Esquadrias: janelas e portas de madeira de lei. Serão de ferro as duas janelas da cozinha e quarto de banho.
- 6) Forro: o forro da moradia do zelador será de madeira de pinho, em taboas de macho e fêmea. O abrigo não levará forro.

E. DENTRICH & CIA. LTDA.

Rua Crist. Colombo, 127
Tel. 24409

segue

M. D. V.
Seção de Administração
PROTOCO
11
11

01386

13584 | 24

- 7) Instalação sanitária: de acordo com a planta e projeto fornecido pela Prefeitura. As paredes da cozinha e do quarto de banho serão revestidas com escaiola até 1,50 M de altura.
- 8) Instalação de luz eléctrica: a rede da instalação de luz será imbutida nas paredes por meio de tubos de aço e todo serviço será executado de acordo com as normas técnicas em vigor.
- 9) Pinturas: as paredes serão caiadas, o forro e as esquadrias serão pintadas à tinta de óleo.
- Observação geral: os restantes serviços não mencionados nesta relação, serão executados de acordo com os costumes e normas técnicas em vigor.

Porto Alegre, 12 de Abril de 1957

E. DEUTRICH & CIA. LTDA.

Reg. C. R. E. A. nº 539
Rua Crist. Colombo, 1527
Telef. 2-42-32

J. Deutch - Cia. Ltda.

13294/27

01781











01782

PROCESSO Nº 13294/57

AS PLANTAS E DESENHOS
QUE ULTRAPASSARAM A MEDI-
DA PADRÃO, CONSTANTES DES-
TE PROCESSO, ESTÃO MICRO-
FILMADAS NO MICROFILME DE 35 mm:

FLASH	NÚMERO
03	343
IMAGEM DE <u>331</u> A <u>339</u>	

QUANT. DE DOC.
09

el
PREPARADOR



01382

PROCESSO Nº 133413



AS PLANTAS E DESENHOS
QUE ULTRAPASSARAM A MEDI-
DA PADRÃO, CONSTATANTES DES-
TE PROCESSO, ESTÃO MICRO-
FILMADAS NO MICROFILME DE 35 mm:

FLASH	NÚMERO
05	515
IMAGEM DE 35 A 35	

QUANT DE DOC.
09

EXEMPLAR



CONSTRUCTOR: E. DEUTRICH & CIA. LTDA.
REG. G.B.E.A. N.º 225
Rua Crist. Colombo, 1027
Telef. 2-42259

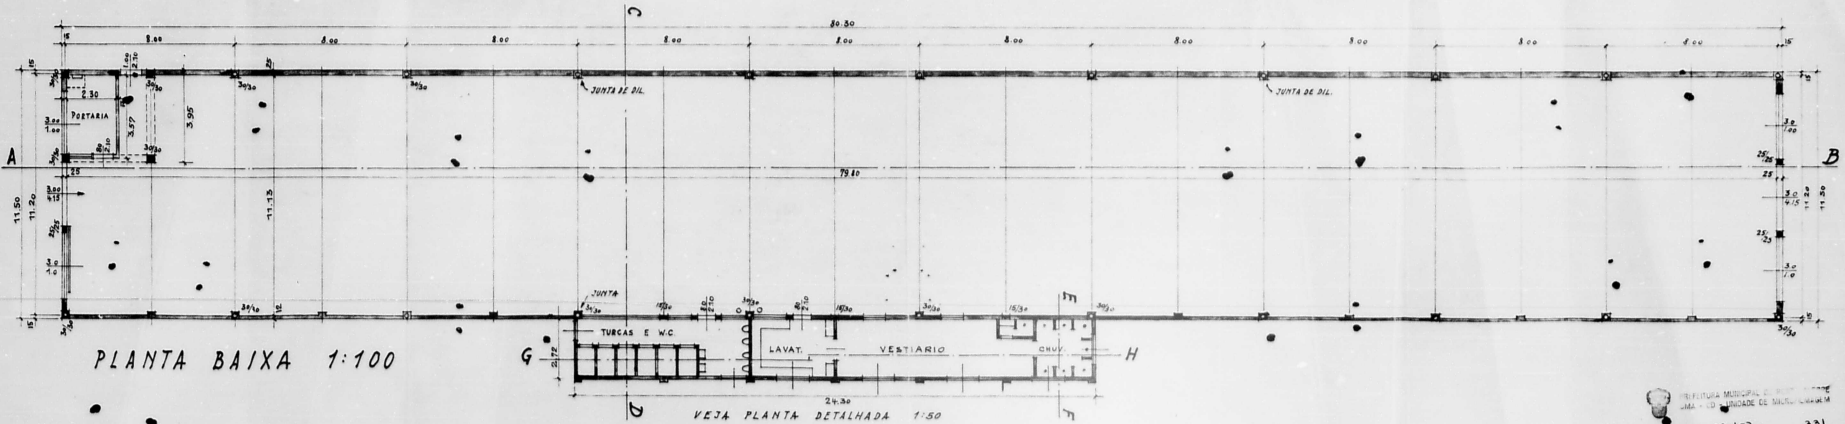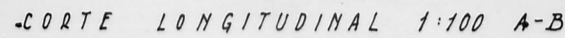

CIMA - CD - UNIDADE DE MICROFILMAGEM
PROCESSO Nº 13.294/57 331


plac. n° 13.294/57 (M)

DIV. LANCAMENTO
 R. I.
 586937
 INSC.

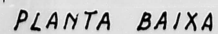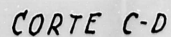


PROCESSO Nº _____


TAURUS S.A. CONSTRUÇÃO DE UMA FÁBRICA - CASA DE ELADOR - DO FORTE Nº 307

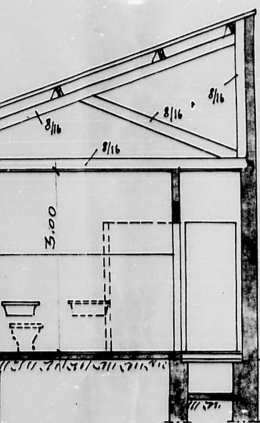


CORTE C-D

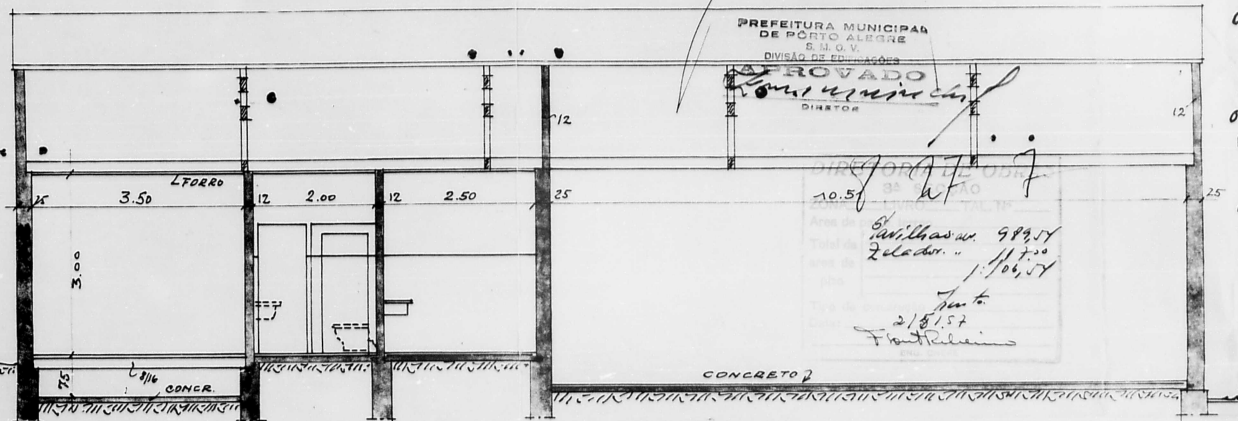

CORTE A-B

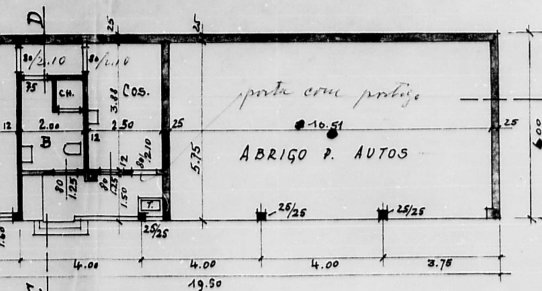

PLANTA BAIXA

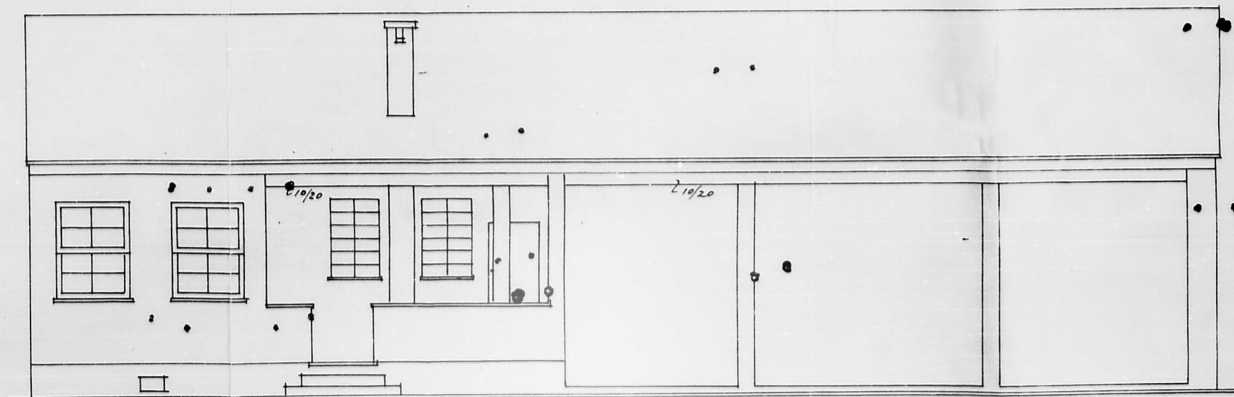

FRENTE

OS PROPRIETARIOS:

FORIAS TAURUS S.A.

Director - Presidente

O AUTOR DO PROJ.:

E. DEUTRICH & CIA. LTDA.

Rua Crist. Colombo, 1527
Telef. 2-42-39



O CONSTRUTOR

E. DEUTRICH & CIA. LTDA.

Rua Crist. Colombo, 1527
Telef. 2-42-39

PREFEITURA MUNICIPAL DE PORTO ALEGRE
UNIDADE DE MICROFILMAGEM
PROCESSO Nº 13.294/57 332

Proc. 13.294/57

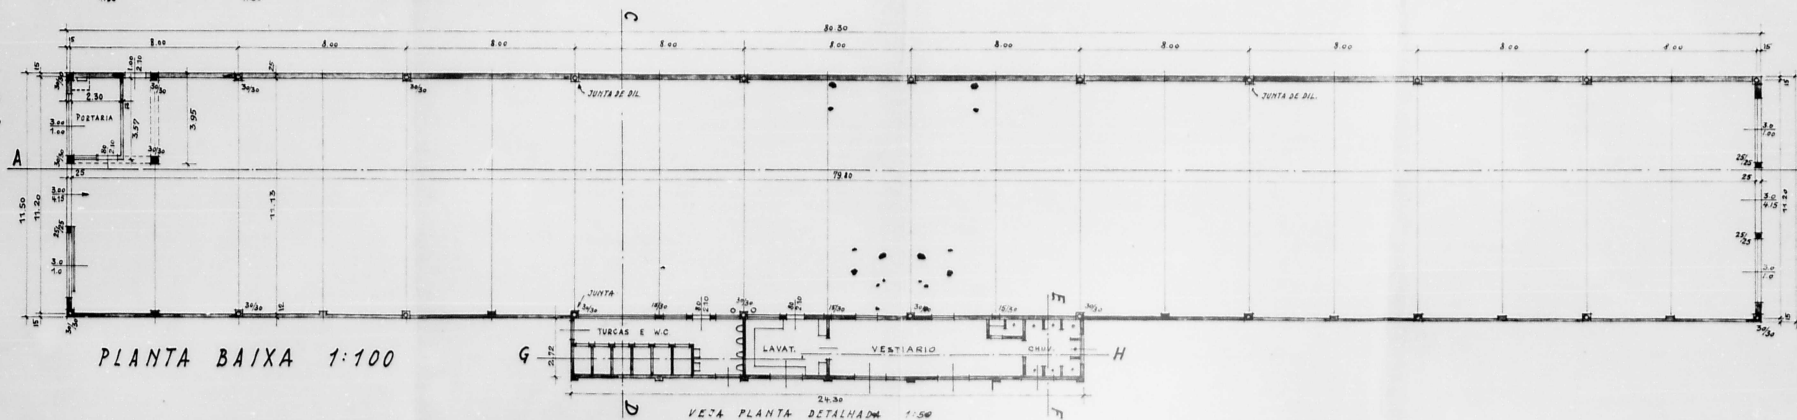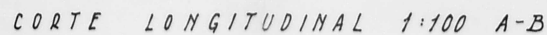
[illegible]

Obras: FORTAS TAURUS S.A. - Fábrica
Concreto Armado - Pilares - Sapatas - Detalhes

$P_1(3x) = P_4(3x)$ Pilares e Sapatas

Espess. uniforme da sapata: 20g

1:10

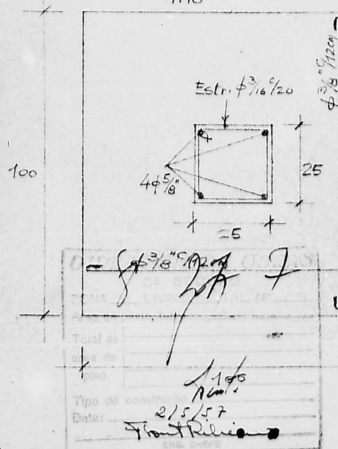


2060
PREFEITURA MUNICIPAL
DE PORTO ALEGRE
S. M. O. V.
DIVISÃO DE EDIFICAÇÕES
APROVADO
[Signature]

DIRETOR


E. DEUTRICH & CIA. LTDA.
Reg. C. R. E. A. n.º 539
Rua Crist. Colombo, 1527
Telef. 2-42-39

Telef. 2-42-39
R. Bentz - bis. Hda.

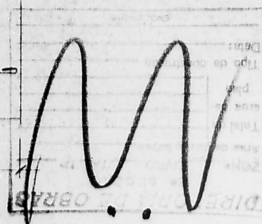


Sapota: P₃ (18x)

Esc. 1120

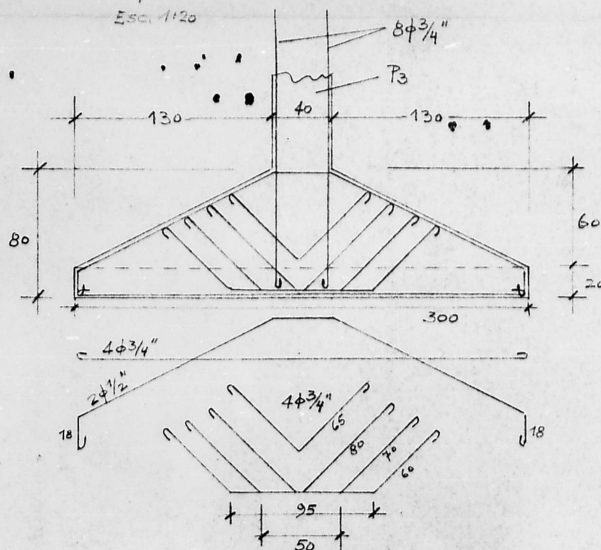
$$P_2(4x)$$

4148

Estr. $\phi \frac{7}{4} \text{ c/20}$

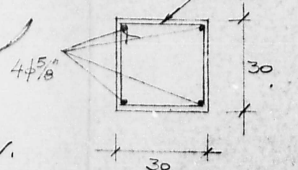


$P_5(3x)$

 $4\phi\frac{3}{8}"$



Estr. $\phi \frac{3}{16} \times \frac{1}{15}$

30

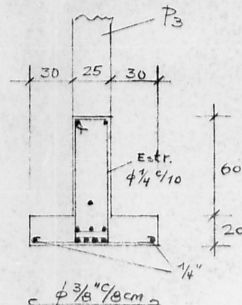

Sapota (P₂) (4x)

Esc. 1:20

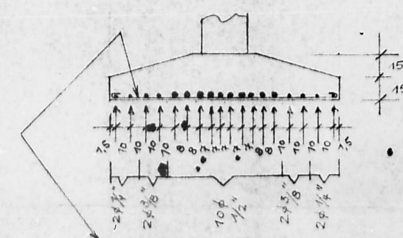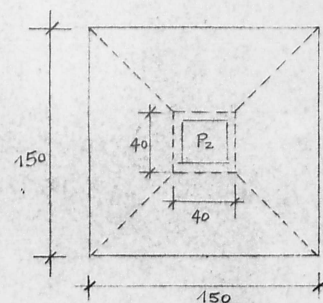

Obs. Armadura igual nos
2 santidos

$$P_3(18x)$$

1:19

46 3/4"

 $4\phi^{3/4}$

Est. $\phi \frac{7}{4}$ "C/20 cm


Até $\frac{1}{2}$ altura do pilar

P3

No divisores $(9x)$


Internus (9x)

1120

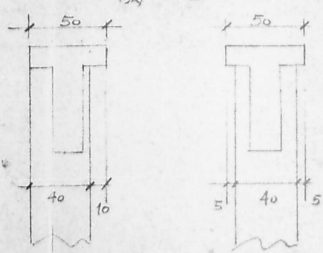

Dentes de Apoio (4x)

1:20

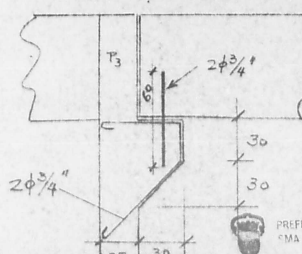

13294/ST-89

OBRAS: FORTAS TAURUS S.A. - FABRICA - Vigas de Concreto Armado

V1

PROYECTO
E. DEUTRICH & CIA. LTDA.
E. Deutch - A. R. R.

V2

V3

V5 = V7

V6

V4 = V8

V9 (2m)

V10 (2m)







13294/57

Obras: FORÇAS TÁURUS S.A. - Fábrica - Estrada de Fôr 2307 -

24.09.57

Estrutura de floor
da Reservatória

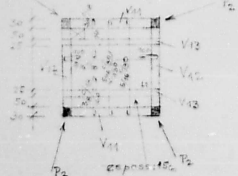

Long. do cobert.
da torre




Esquema de
Reservatório

Tanques 25

Diagram showing the layout of the reservoir tanks, including dimensions and labels for columns (P₁, P₂) and beams (V₁, V₂).

PREFEITURA MUNICIPAL
DE PORTO ALEGRE
S.M.C.
APPROVADO
DIRETOR

Pilares e Vigas da Cobertura - Esc. 1:1100

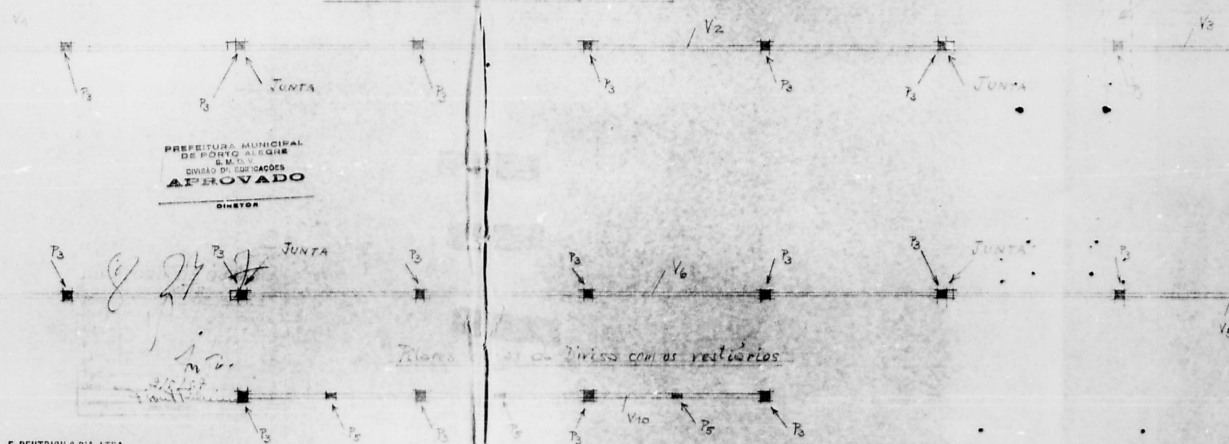

E. DENTRICH & CIA. LTDA.
Rua Cruz, Colombo, 1027
Fone: 2-45-39


J. Dentrich - Gen. Pdr.

Peso total

13294/57

OBRAS: FORTAS Taurus S.A. - Fábrica - Estrada do Forno 2307

Pilares e Vigas da Cobertura - Esc. 1:100

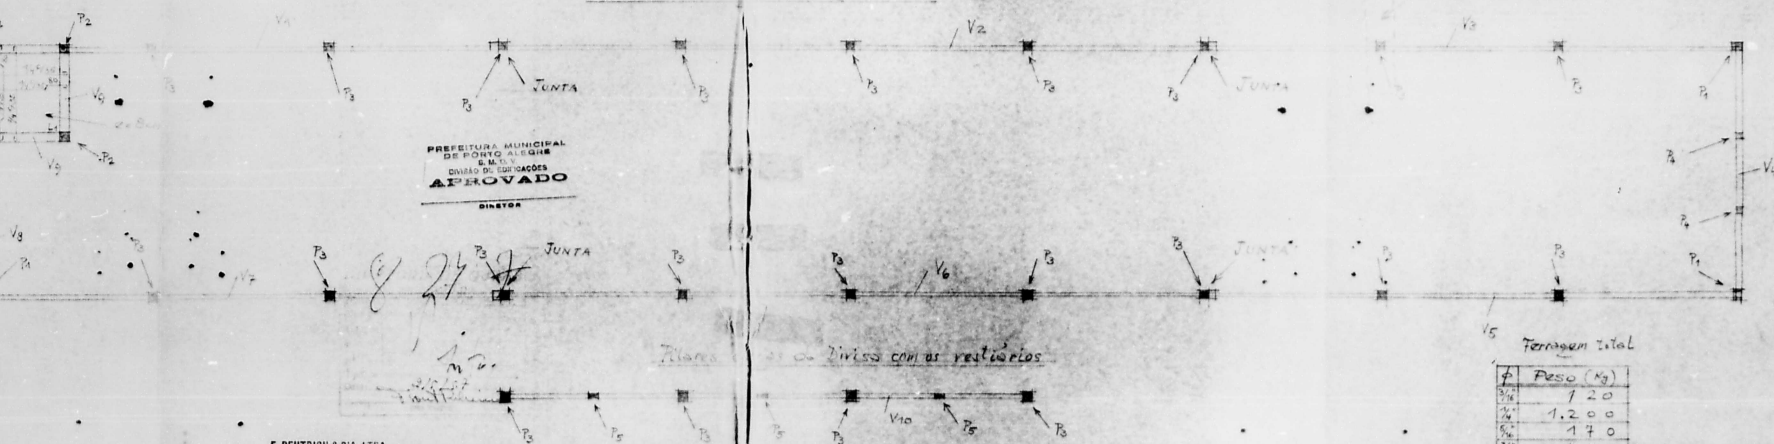

E. DEUTRICH & CIA. LTDA.
Rua Grimaldi, 1027
Telef. 2-42-30

S. Deutch - Dir. Pdv.

Pilares e Vigas com os vestiários


7	Peso (Kg)
3/4"	550
2"	820
3/4"	2.700
3/4"	2.500

Peso total: 8.060 Kg

PREFEITURA MUNICIPAL DE PORTO ALEGRE
13294/57 237

16

20

16

