

Ilmo. Snr. Prefeito Municipal da
Cidade de Porto Alegre.

COMPAREÇA
EM 8/10/1945

PUBLIC. 3

Compareça
em 8/10/1945

Deferido. 3/8/1945

11866
mg
46
Plantas

O abaixo assinado, JOSÉ LONDERO, proprietário do terreno sito à Avenida Farrapos, esquina da rua Garibaldi, pretendendo mandar construir um prédio de 3 - (três) pavimentos, conforme plantas junto, vem perante V. S. solicitar a devida licença.

O signatário da presente, reside no Edifício Santa Rosa, 4º andar, apartamento nº 403, situado à rua Dr. Flores, esquina da rua Riachuelo.

Nestes termos,

P. deferimento.

Porto Alegre, 29 de maio de 1945

Directoria de Instalações
Domicilio
Agua e Esgoto
PROT. 1110
28 JUN 1945
Fls. 211
Nos. 12

3 de Junho 5
DECLARAÇÃO

José Londero

PROT. 1110
28 JUN 1945

DIRETORIA GERAL DE
SERVIÇOS INDUSTRIAIS
(Departamento Central)

28 JUN. 1945
PROT. 1110

Rep. fls.

JOSÉ LONDERO, declara que confiou a execução das obras, acima indicada, à firma construtora MIRANDA & GARCIA Ltda.

D. DE OBRAS
1ª SECCAO

Nº 4

DE ACÓRDO:

123 P. 22

PORTO ALEGRE
1945

*0100

Graco

Em testemunho. *[Assinatura]* da verdade

28




29/8 29/8 29/8

Oct 24



A D. de Renda Imobiliária
Em 11/6/45

10866145 O presente projeto
Regulamento da A.G.F.
4-7-1945

Companhia
5/7/45
8/7/45
G...
N

compreensão nesta
seção. Em 6/6/45
M. Fernandes
A. J. ...

A D. de Renda Imobiliária
Em 12/6/45

A. J. ...

Vada, mais temos a exp.
Anulação: 84402
Em 23/6/45

M. Fernandes
A. J. ...

A D. G. do Expediente
Em 25/6/45

G. J. ...

Ind.

retoria
informar.

Ind. ...
A. J. ...

D. DE CADASTRO
NADA TEMOS A OPOR
9-7-45
DIRETOR


Solicitamos o compareci-
mento do requerente.

Em 12-7-45
Visto
12-7-45
o requerente
Simultaneamente
25-7-45

Não há inconveniente em ser concedido
o que requer.

Em 26-7-45

Ind. ...
2-8-45
M. J. ...
N

 



PREFEITURA MUNICIPAL DE PORTO ALEGRE
SMA - COORDENAÇÃO DA DOCUMENTAÇÃO
UNIDADE DE MICROFILMAGEM

AS PLANTAS E DESENHOS
QUE ULTRAPASSARAM A MEDI-
DA PADRÃO, CONSTANTES DÊS
TE PROCESSO, ESTÃO MICRO
FILMADAS NO FILME DE 35mm:

10866/45

SÉRIE <i>A</i>	NÚMERO <i>115</i>	
FLASH <i>4</i>	DATA	
ARQ <i>1</i>	GAV <i>3</i>	BOX <i>1</i>
QUANT. DE DOC. <i>4</i>		

Jo
PREPARADOR

VISTO DO CHEFE



AS PLANTAS E DESENHOS
QUE ULTRAPASSARAM A MEDI-
DA PADRÃO, CONSTANTES DES-
TE PROCESSO, ESTÃO MICRO-
FILMADAS NO FILME DE 35mm

NÚMERO		SÉRIE
112		A
DATA		FLASH
		✓
BOX	CAV	ORA
✓	✓	✓


ASSINATURA

ASSINATURA

ASSINATURA

10866/45

PLANTA DE SITUAÇÃO DO TERRENO
E CONSTRUÇÃO DO PRÉDIO
PROPRIEDADE DO SR. JOSÉ LONDERO

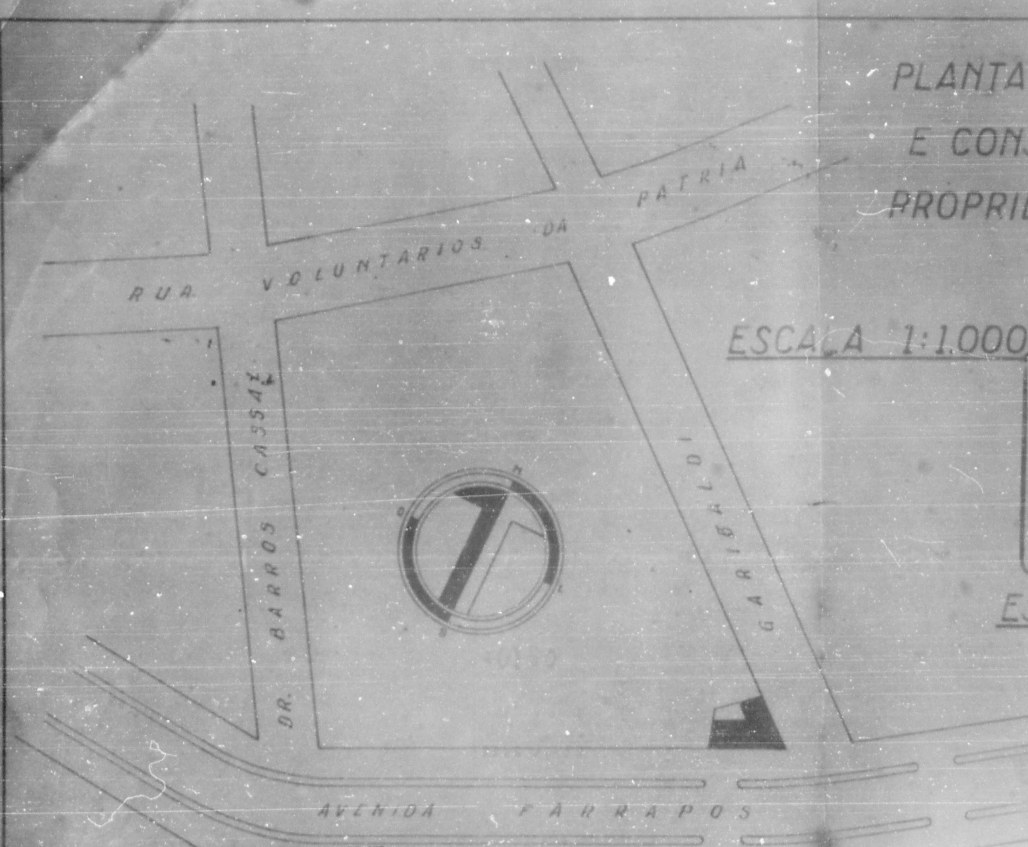


ESCALA 1:1.000

DIRETORIA DE OBRAS
1ª SEÇÃO
Zona _____ Talão nº _____
AREA VISTO
3 pavimentos prédio de
3 pavimentos 663,67
Data: 26.4.95
ENQ. [Signature]

desenho de José Londero
Visto
[Signature]

ESCALA 1:250

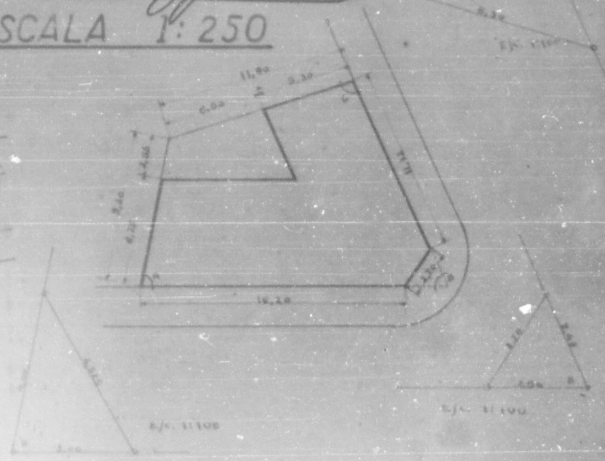

Proteção Municipal de Feito para
SUA CO
UNIDADE DE MIO OPAÇÃO
ESTA PLANTA FOI
RETIRADA DO PROC.
N.º 10866/45
(N.º E. ANO)

ATENÇÃO!
Nenhuma alteração poderá ser
feita na situação do prédio ou
em sua planta baixa sem prévio
aviso à
DIRETORIA DE CADASTRO

LARGES DO 1º PAVIMENTO DO EDIFÍCIO "SANTA MATILDE"

- DETALHE DOS FERROS -


DIRETORIA DE OBRAS
1ª SEÇÃO

Zona: _____ Talão nº: _____

AREA: **VISTO**


Data: 26.7.945

[Handwritten signatures and initials]

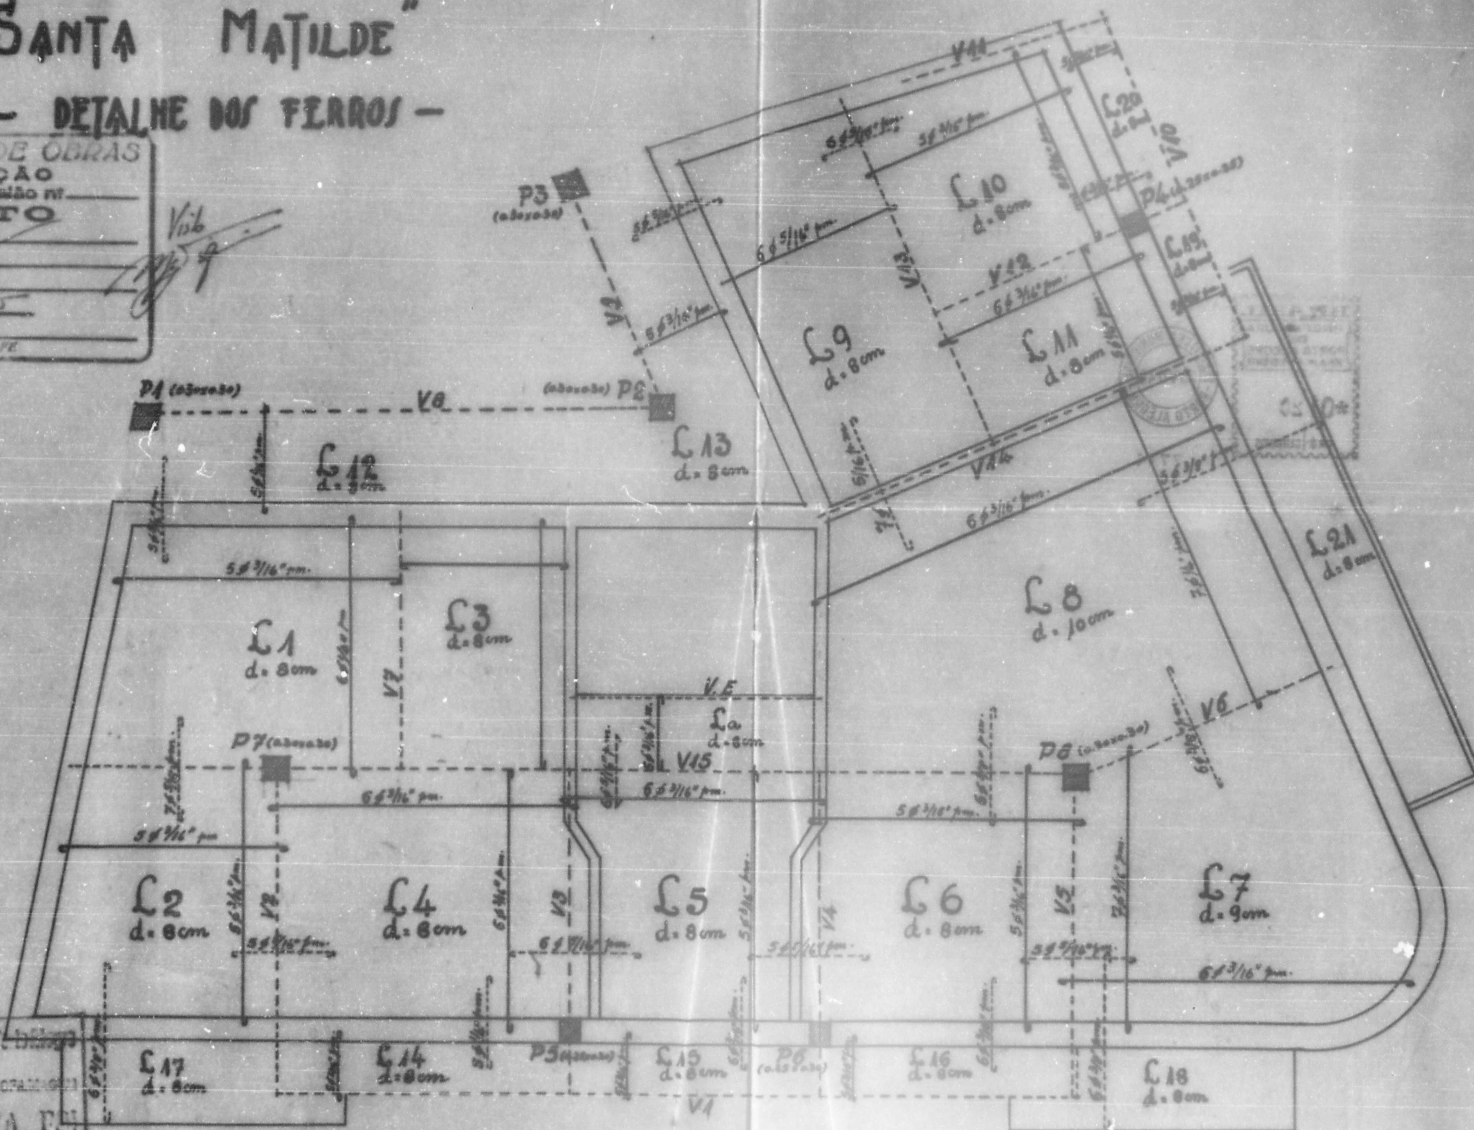

ESTA PLANTA FUI
RETIRADA DO PROC.
Nº 10266/95

PROJETO PARA A CONSTRUÇÃO DE UM PRÉDIO À AV. FARRAPOS, ESQ. RUA GARIBALDI EM TERRENO DE PROPRIEDADE DO SNR. -----
JOSÉ LONDERO, CUJO EDIFÍCIO DENOMINAR-SE-À
"SANTA MATHILDE."

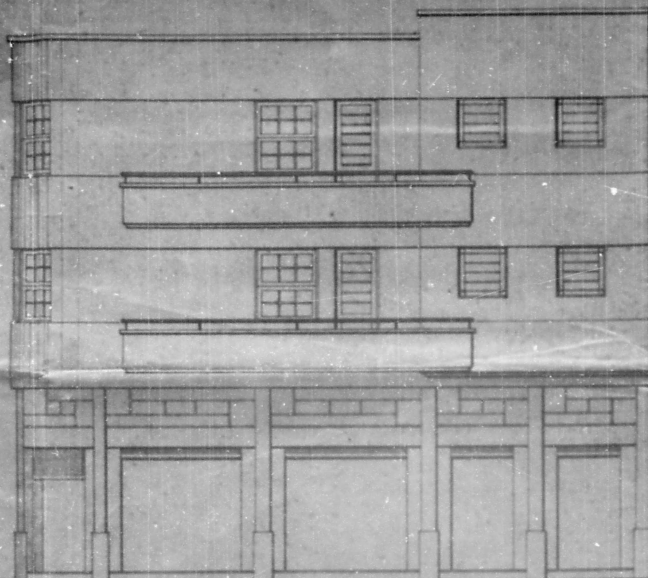


FACHADA PARA A RUA GARIBALDI

DE ACÔRDO: S. Nelson Rock

O PROPRIETÁRIO: José Londero

A FIRMA CONSTRUTORA: Arquit. J. Londero


CÔRTE C-D

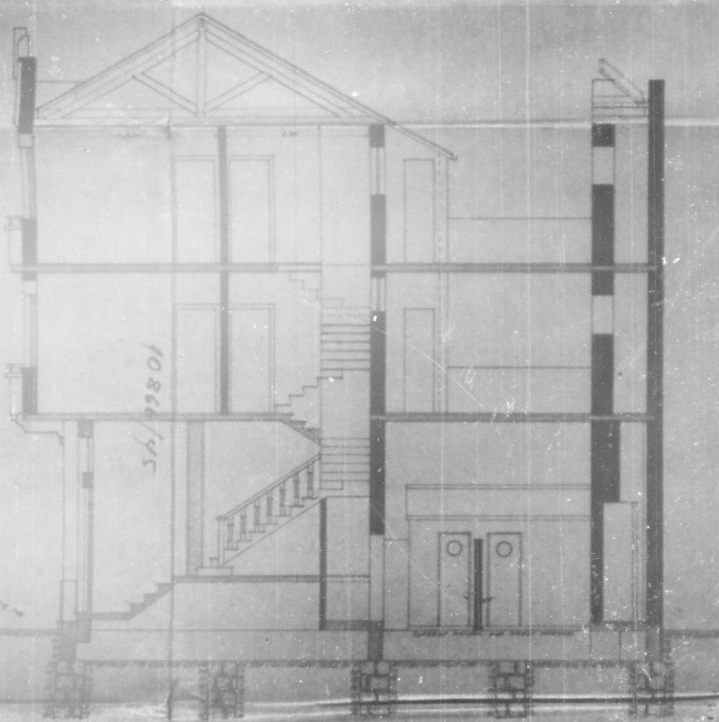

ESCALA 1:100

1º - Pavimento

2º Pavimento

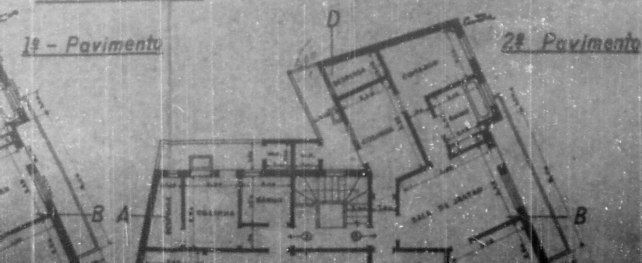


SITUAÇÃO DO IMÓVEL

ESC. 1:1000




AV. FARRAPOS, ESQ. RUA
GARIBALDI EM TERRENO DE
PROPRIEDADE DO SNR. ---
JOSÉ LONDERO, CUJO E-
DIFÍCIO DENOMINAR-SE-À
"SANTA MATHILDE."

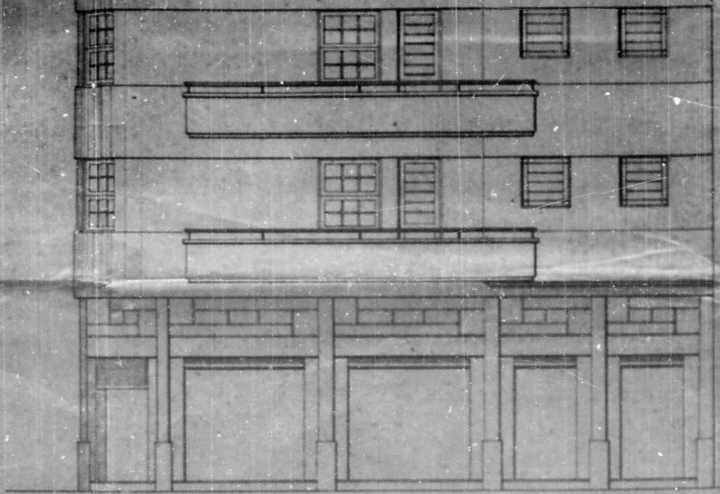


FACHADA PARA A RUA GARIBALDI

DE ACÔRDO: S. Nelson Ruck
O PROPRIETÁRIO: José Londero
A FIRMA CONSTRUTORA: Arquit. José L.


CÔRTE C-D

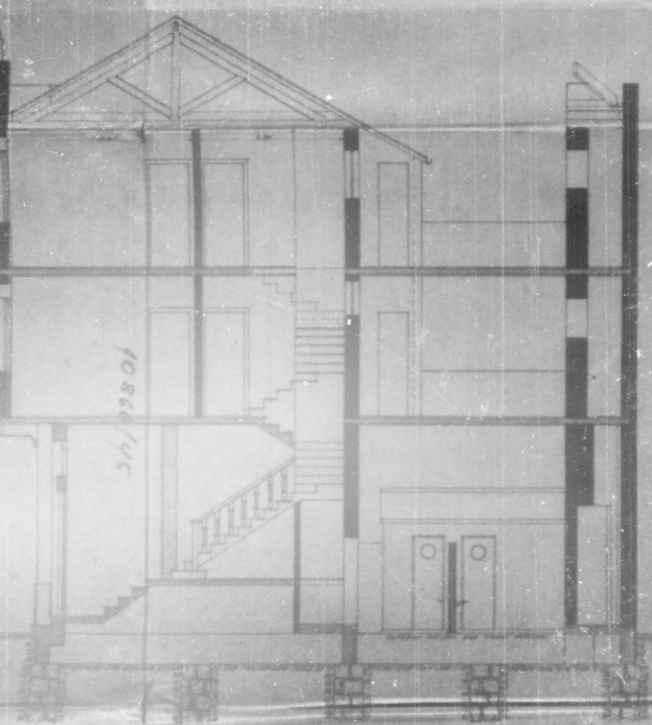

SITUAÇÃO DO IMÓVEL
ESC. 1:1000

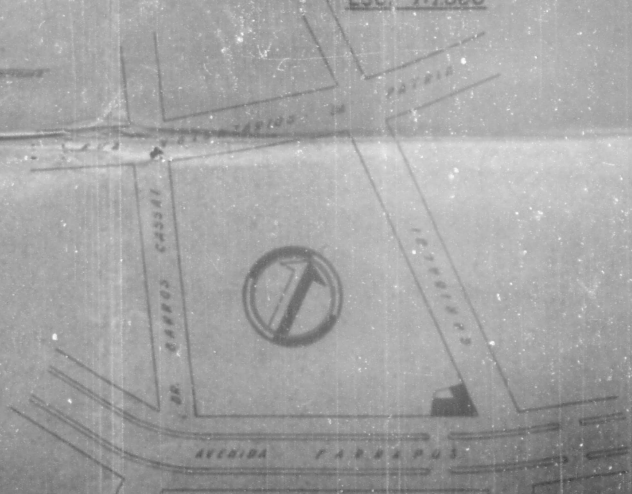

ESCALA 1:100

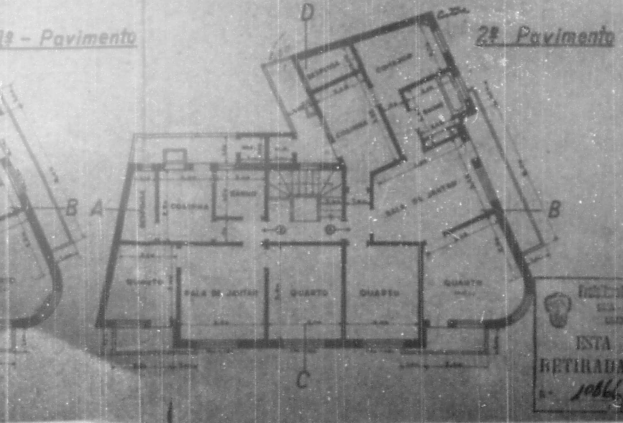


Esta planta foi
RETIRADA DO PROC.
1086/45






FACHADA PARA A AV. FARRAPOS

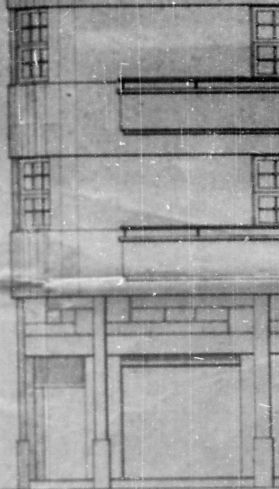



FACHADA

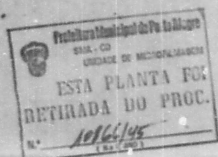

CÓRTE A—B

ESCALA 1:50

CÓRTE C—D

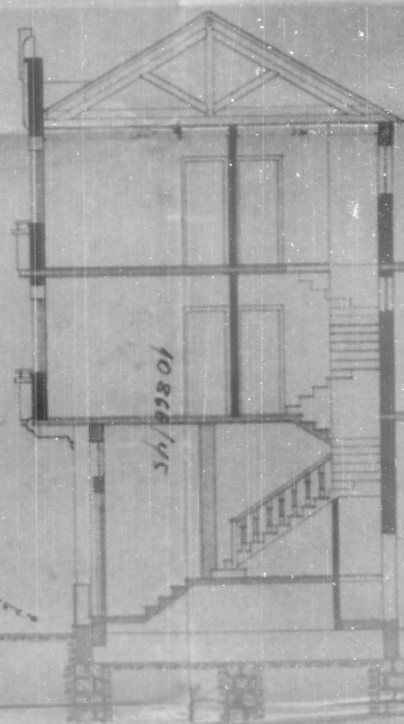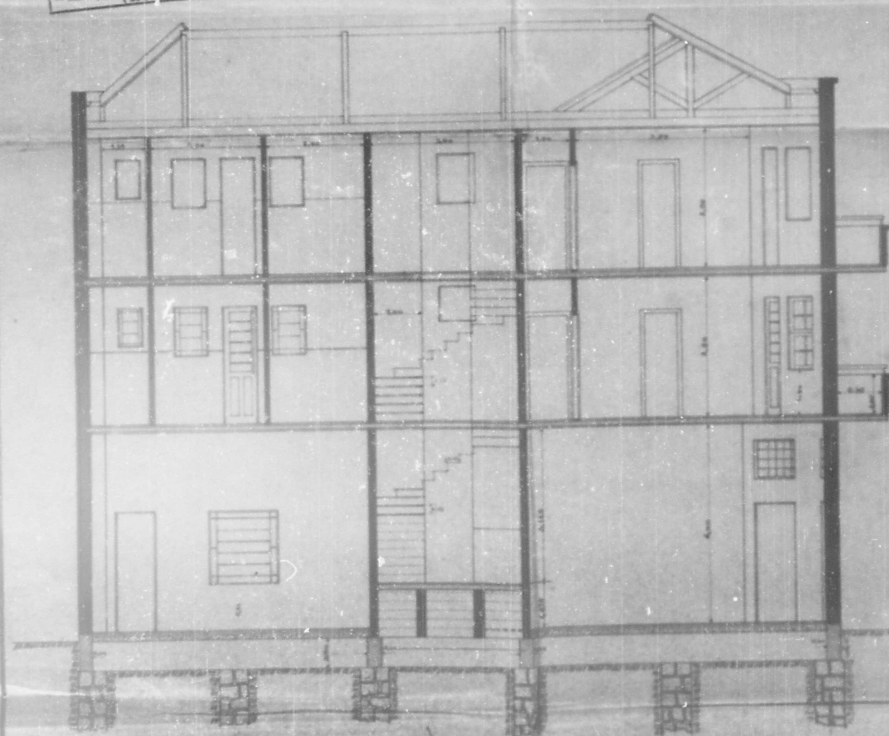

PLANTAS BAIXAS

ESCALA 1:100

